

Lageplan

Maßstab 1:500

Zeichnerischer Teil zum Lageplan gemäß § 4 LBOVVO

Flurstück: 4883

Gemarkung:
Gemeinde:

Brühl
Brühl

neu :



Ortsvergleich auf den angrenzenden Grundstücken wurde durchgeführt

Eventuell vorhandene Leitungen sind dem Lageplanfertiger nicht bekannt und deshalb im Lageplan nicht dargestellt. Dieser Plan darf ohne meine Erlaubnis nicht kopiert werden. Eintragungen und Änderungen durch Dritte sind als solche kenntlich zu machen.

U. Schneider

Uwe Schneider
Vermessungsingenieur
Dipl.-Ing. (FH)


Leimen, 13.03.2018

**VERMESSUNGSBÜRO
SCHNEIDER** GmbH

INGENIEURVERMESSUNG / BAURECHT
GRENZANZEIGE / LAGEPLAN ZUM BAUANTRAG

69181 Leimen – Friedrich-Fröbelweg 1
Fon 06224-9259 427 – Fax 06224-9259 428

neu:

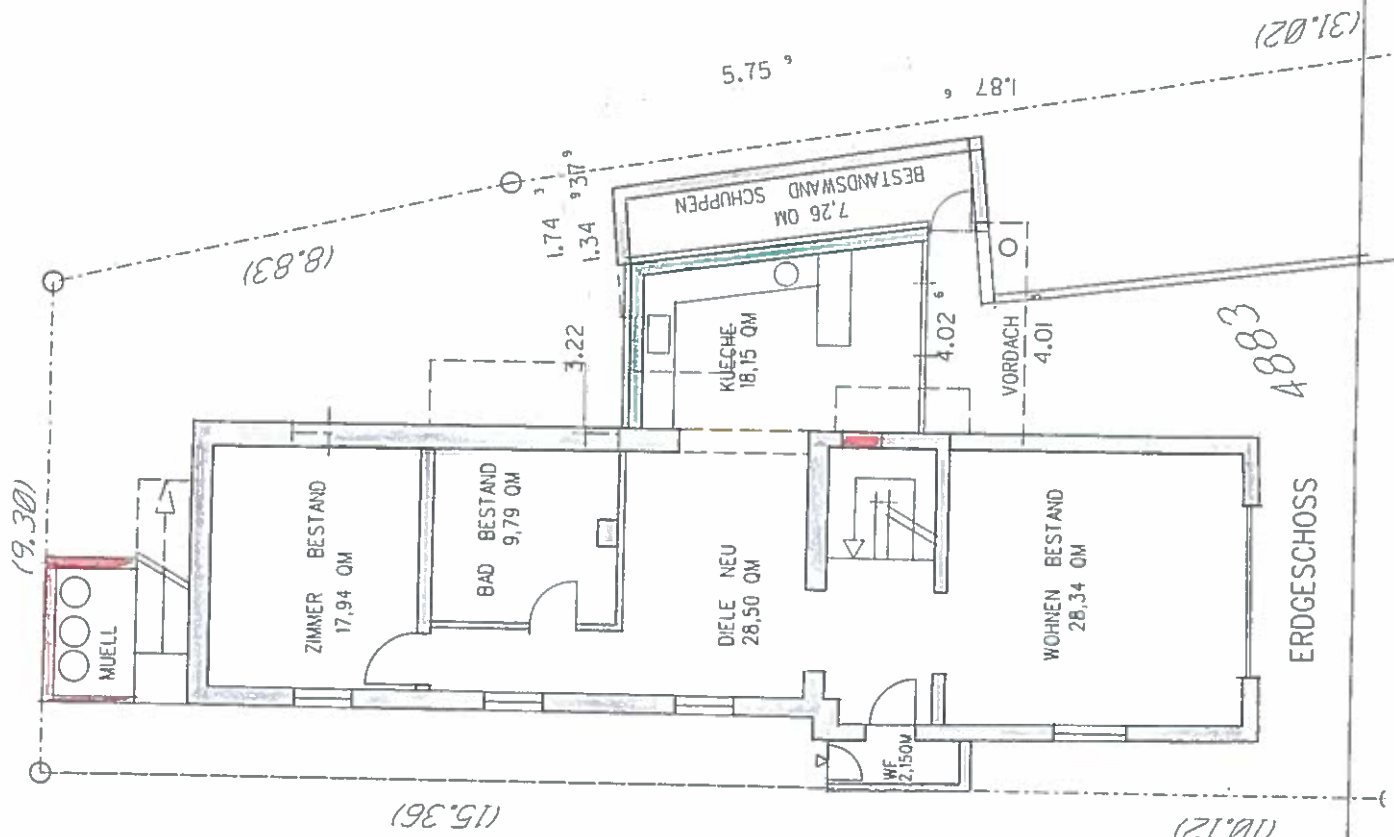

PROJEKT-NR.:
5-2017

ERNEUERUNG DACHSTUHL
ERWEITERUNG EG
TREPPENAUFGANG

Resic
Weidweg 1
Bruehl

GRUNDRISS
ERGESCHOSS


MASSSTAB:
1:100

GEZEICHNET: W
GES./GEPRUEFT:
DATUM: 9.12.08

PLAN-NR.:
B1

MARKUS WEISS
DIPL.-ING. ARCHITEKT
HELMST. 35
69101 Leimen
06224-950803

new:

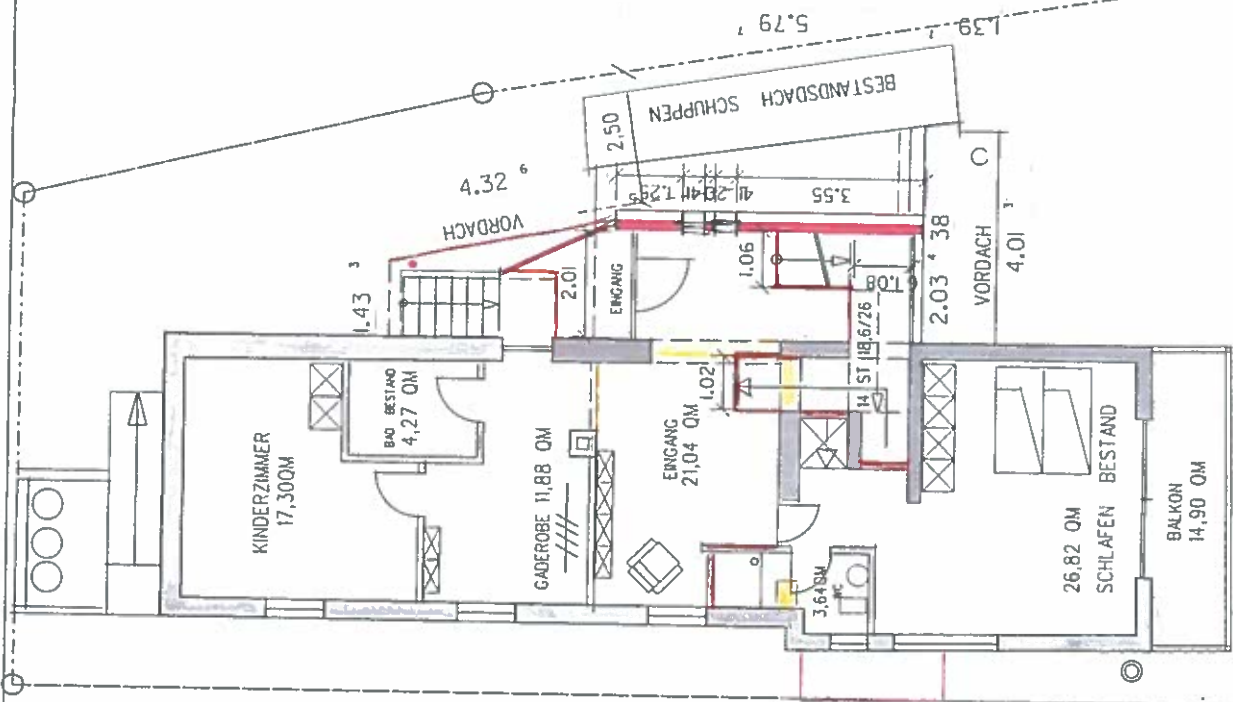

OBERGESCHOSS

PROJEKT-NR. 2	5-2017
	
ERNEUERUNG DACHSTUHL ERWEITERUNG EG TREPPENAUFGANG	

2

Resic
Weidweg 1
Bruehl

MASSSTAB 1 : 1000	OBERGESCHOSS
-------------------	--------------

GEZECHMET :	W
GES./GEPRUEFT :	
DATUM :	12.2017

PLAN-NR. : B2

MARKUS WEISS
DIPL.-ING. ARCHITEKT
HELTENST. 35
TELEFON 69181 L. Gernheim
06721-950803

neu:

PROJEKT-NR.:
3-2018

ERNEUERUNG DACHSTUHL
ERWEITERUNG EG
TREPPENAUFGANG

BAUFÜHRER

Resic
Weidweg 1
Bruehl

DACHGESCHOSS

GEZEICHNET: W

GES./GEPRÜFT:

MASSSTAB: 1:100

PLAN-NR.: B3


DATUM: 9.12.08

MARKUS WEISS
DIPLO.-ING. ARCHITEKT


HEITENST.35
TELEFON

69811 Löhnen
06224-950803

SCHNITT A-A

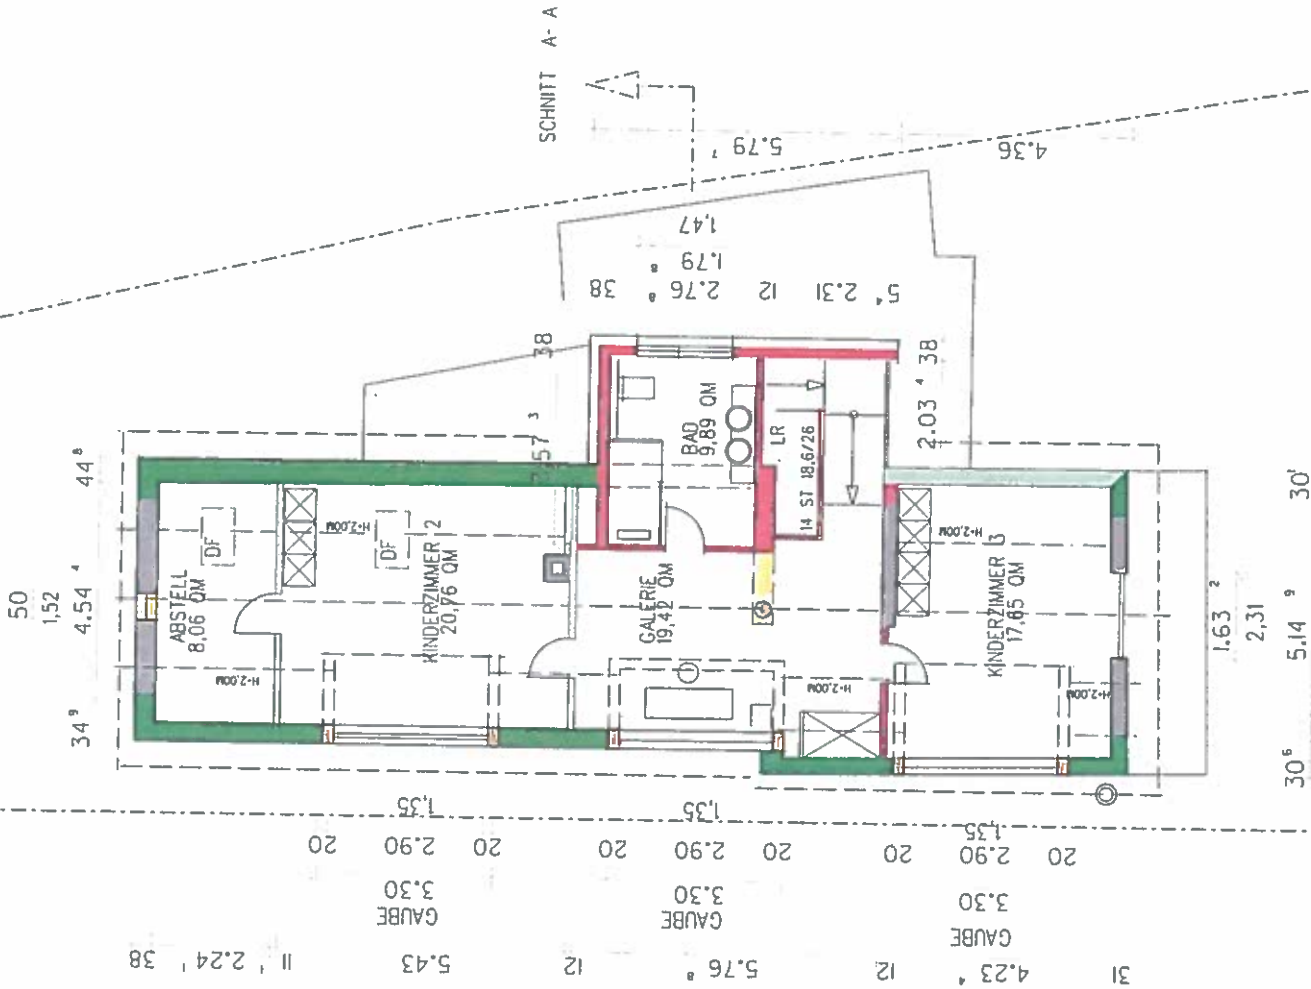

DACHGESCHOSS

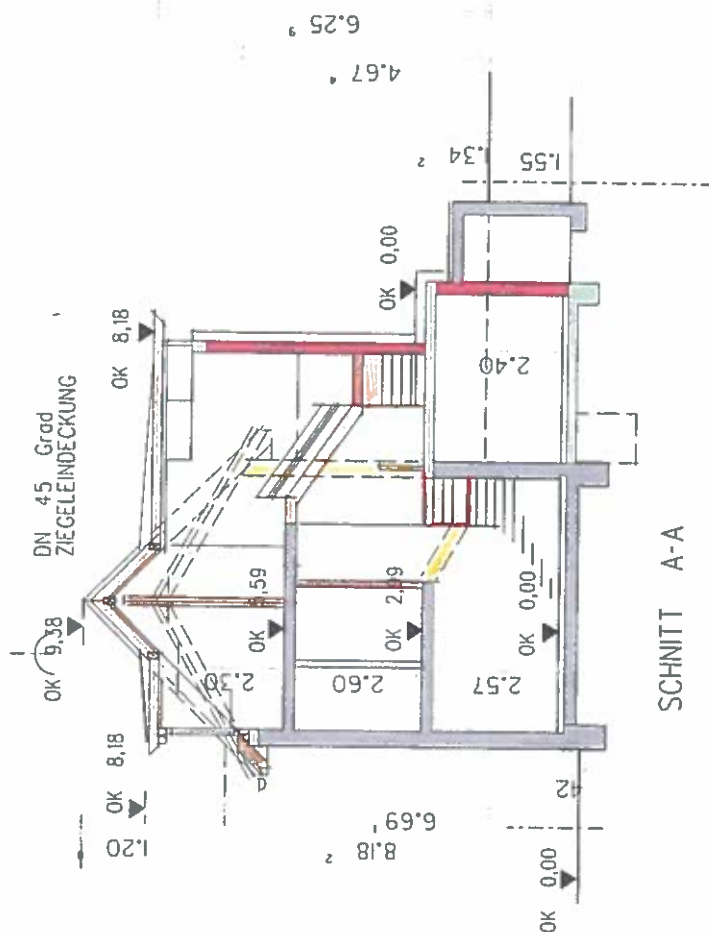

SCHNITT A-A

Resic
Weidweg 1
Bruehl

SCHNITT A-A

0013
: BVLSSVM

BOZEMAN: 932018
GCS/GEPRFT: 13700
W: 134103230


PLAN-NR.: B4

MARKUS WEISS
DIPLO.-ING. ARCHITEKT
HÄLTFENST.35
69181 Leimen
TELEFON 06224-950803


ERNEUERUNG DACHSTUHL
ERWEITERUNG EG
TREPPENAUFANG

PROJEKT-NR.: 3-2018	
------------------------	---



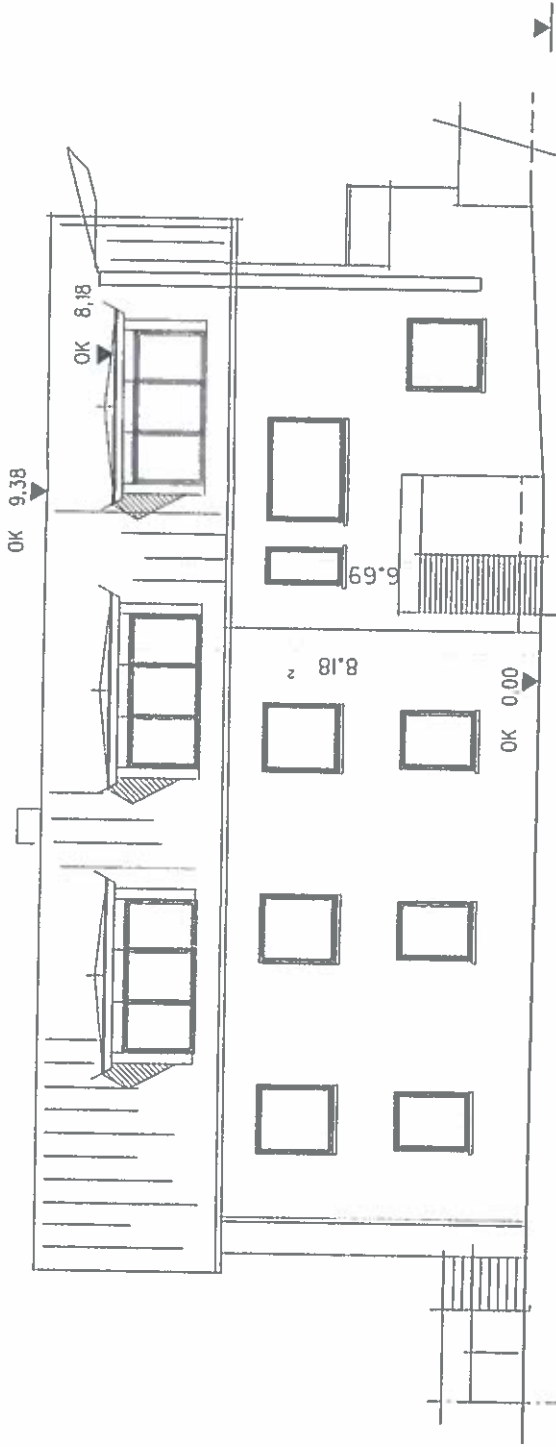

STRASSENANSICHT SUED WEST

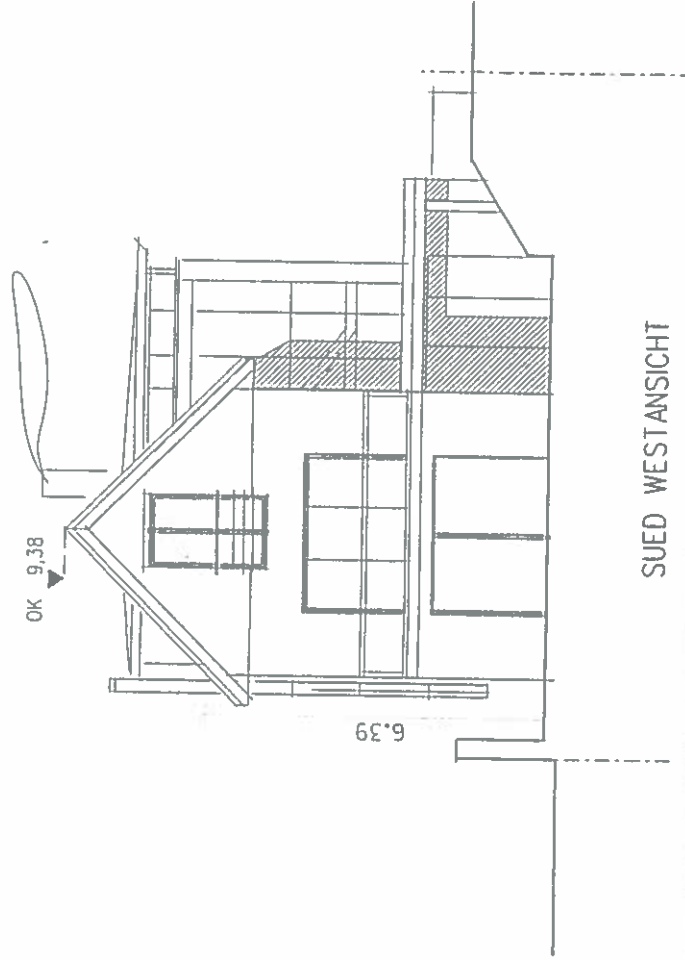

SUED WESTANSICHT

neu:

PROJEKT-NR. : 3-2018	
ERNEUERUNG DACHSTUHL ERWEITERUNG EG TREPPENAUFGANG	

BAUHER

Resic Weidweg 1 Bruehl


DACHGSCHOSS	MASSSTAB : 1:100
-------------	---------------------

GEZEICHNET : W	PLAN-NR. : B6
GES./GEPRUEFT :	
DATUM : 9.3.2018	

MARKUS WEISS DIPLOM-ING. ARCHITEKT HEIDENHOF 35 69181 Leimen 06224-950803 TELEFON	
--	--

EINGANG
15. Jan. 2017
Fes

1.32

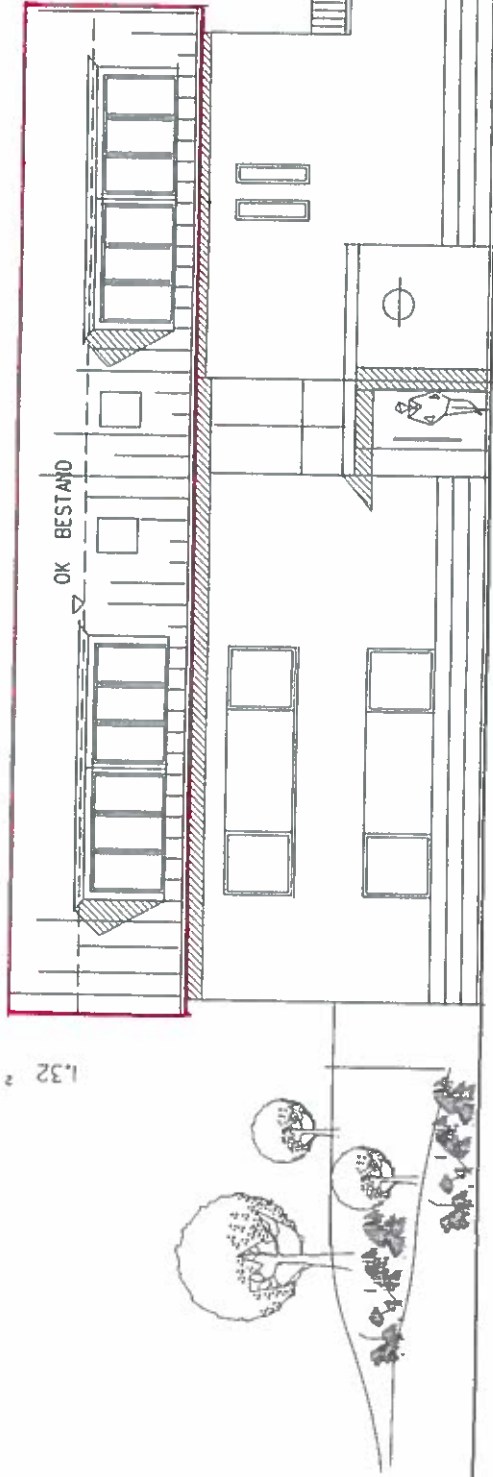

ANSICHT WEIDWEG

PROJEKT-NR.:
5-2017

ERNEUERUNG DACHSTUHL
ERWEITERUNG EG
TREPPENAUF GANG

Bauvoranfrage
14. JUNI 2017
geprüft am: 14. Juni 2017
Rhein-Neckar-Kreis
Landratsamt
Baurechtsamt

Peri Studin

bisher:

Resic
Weidweg 1
Bruehl

ANSICHT

MASSSTAB:
1:100

GEZEICHNET: W
GES. / GEPRUEFT:
DATUM: 3.2.2017

PLAN-NR.:
B4

MARKUS WEISS
DIPL.-ING. ARCHITEKT
HELIENST. 35
69181 Leimen
06224-950803
TELEFON

EINGANG
15. Jan. 2017
Feb

bisher:

Bauvoranfrage

geprüft am: 14. JUNI 2017
Rhein-Niederrhein-Kreis
Landratsamt
Baurechtsamt

PROJEKT-NR.:	5-2017
ERNEUERUNG DACHSTUHL ERWEITERUNG EG TREPPENAUFGANG	


Peter Jendin

Resic Weidweg 1 Brühl

GRUNDRISS	MASSSTAB: 1:100
-----------	--------------------


GEZEICHNET: W	PLAN-NR.: B3
GES./GEPRÜFT:	
DATUM: 32.2017	

MARKUS WEISS
DIPLOM-ING. ARCHITEKT
HELDENST. 35
TELEFON 69811 Lermen
06224-950803

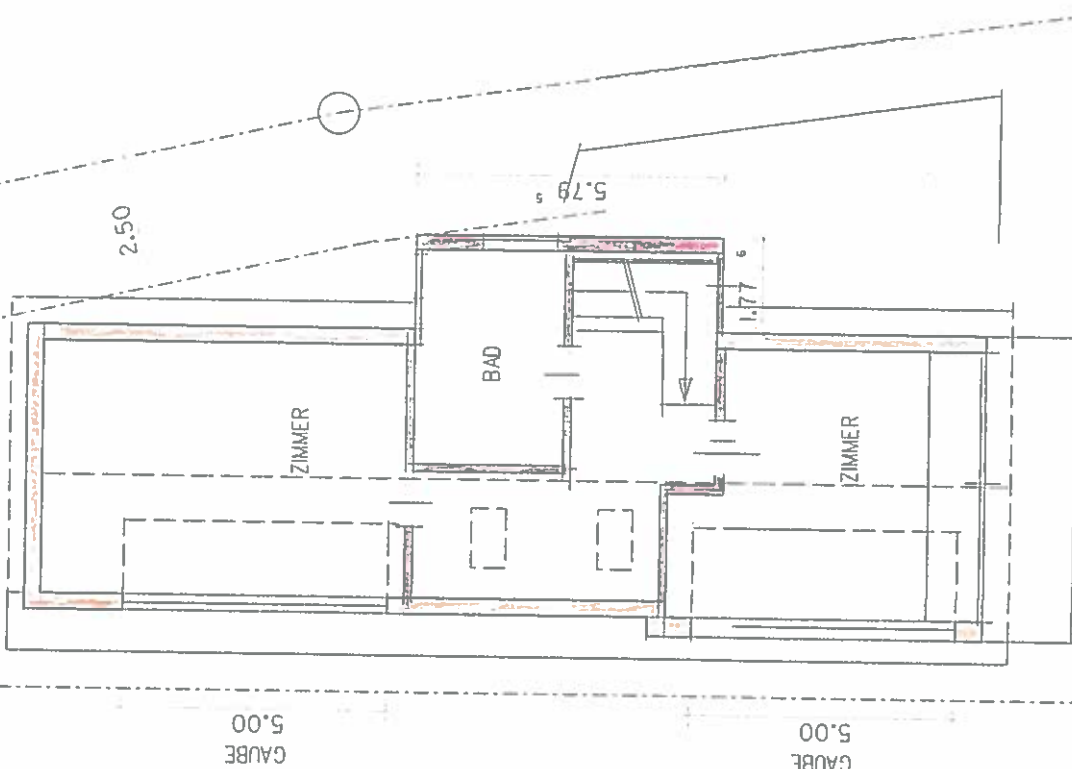


DN 44 Grad

1.32

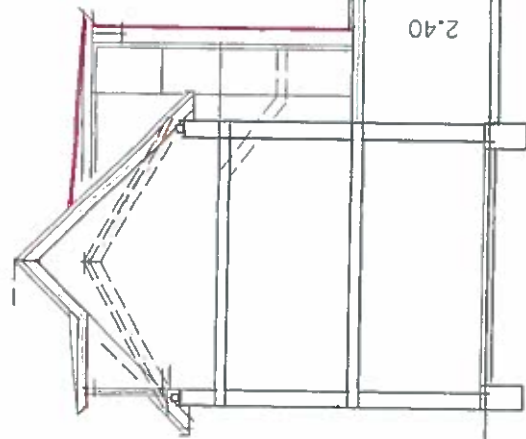

SCHNITT

bisher:

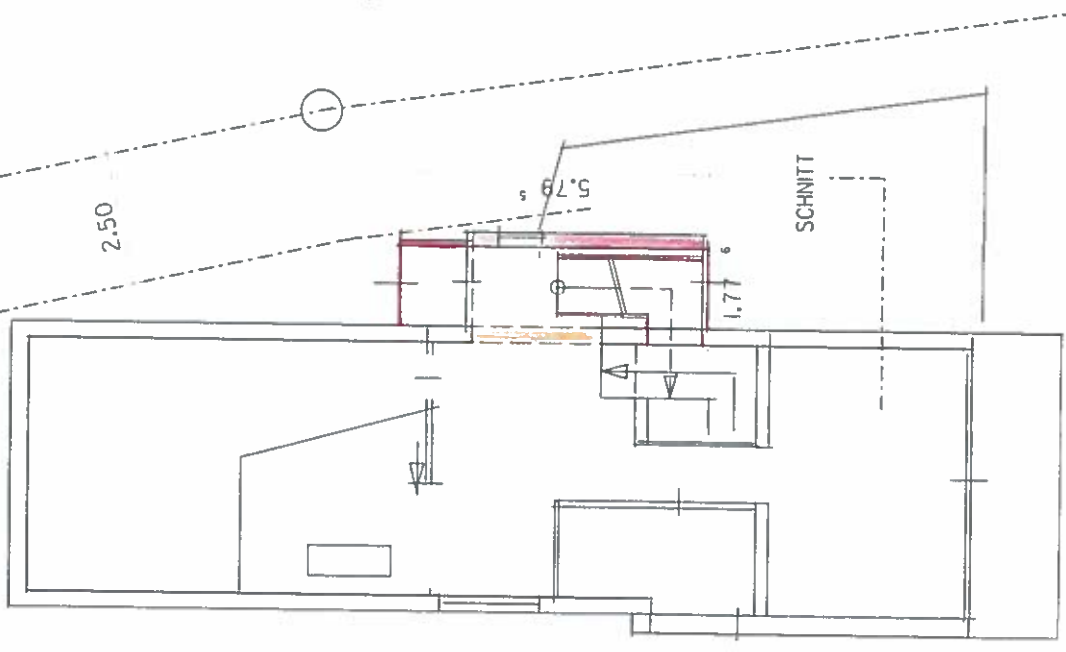

OBERGESCHOSS

EINGANG
15. Jan. 2017
fclb

STR

WEG

Bauvoranfrage

geprüft am 14. JUNI 2017

Rhein-Verkehrsteilger
Lageplan
Baurechtsamt

PROJEKT-NR. : S-2017	
ERNEUERUNG DACHSTUHL ERWEITERUNG EG TREPPENAUFANGANG	

Rend Jordin

Resic Weidweg 1 Bruhl	MASSTAB : 1:100
GRUNDRISS SCHNITTE	
GEZEICHNET : W	PLAN-NR. : B2
GES./GEPRUEFT : DATUM : 32.2017	
MARKUS WEISS DIPL.-ING. ARCHITEKT HELDENST. 35 69181 Leimen 06224-950803	

EINGANG
15. Jan. 2017
rk

bisher:

Bauvoranfrage

14. JUNI 2017

geprüft am
Rhein-Neckar-Kreis
Landratsamt
Baurechtsamt

PROJEKT-NR.:	5-2017
ERNEUERUNG DACHSTUHL ERWEITERUNG EG TREPPENAUFGANG	


Sepp Jodan

Resic Weidweg 1 Bruehl

GRUNDRISS	MASSTAB: 1:100
-----------	-------------------

GEZEICHNET: W	PLAN-NR.: B1
GES./GEPRUEFT:	
DATUM: 32.2017	

MARKUS WEISS DIPL.-ING. ARCHITEKT HELTENST. 35 TELEFON: 69181 Leimen 06224-950803	
---	--

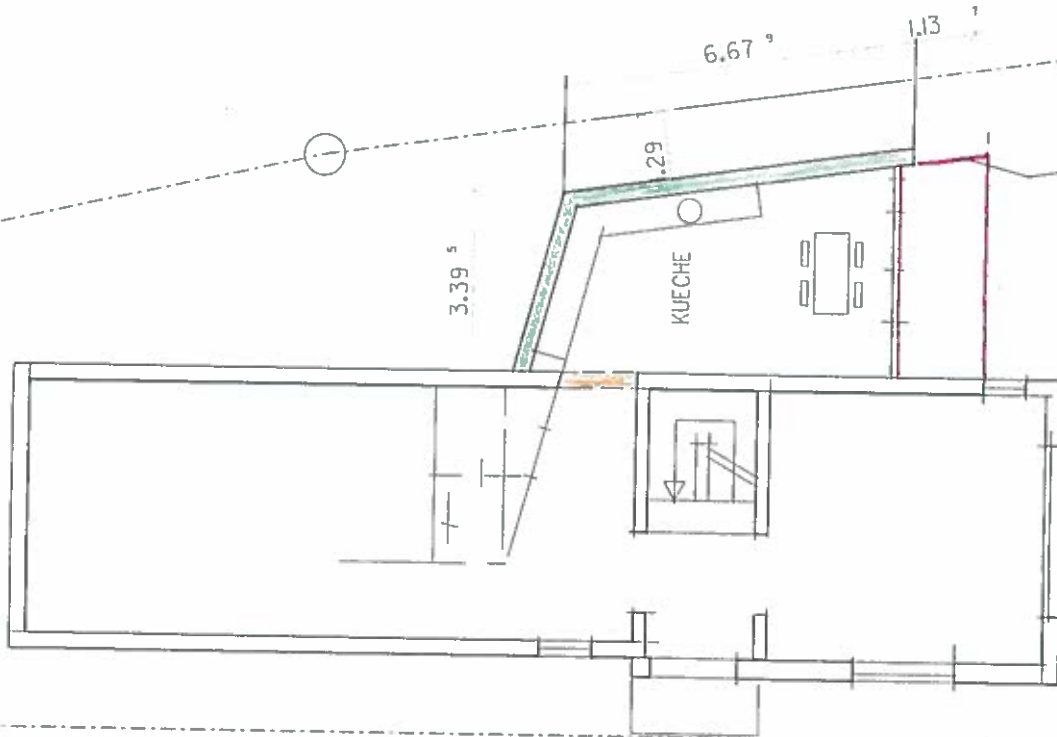

ERDGESCHOSS

EINGANG
15. Jan. 2017
RB

bisher:

Bauvoranfrage
geprüft am 14. JUNI 2017
Rhein-Neckar-Kreis
Landratsamt
Baurechtsamt

PROJEKT-NR. : 5-2017	
ERNEUERUNG DACHSTUHL ERWEITERUNG EG TREPPENAUFANGANG	

Peric Gerdyn


Resic Weidweg 1 Bruehl

MASSTAB : 1:100	LAGEPLAN
--------------------	----------

GEZEICHNET : W	PLAN-NR. : B5
DES./GEPROJEKT : :	
DATUM : 31.2.2017	

MARKUS WEISS DIPL.-ING. ARCHITEKT 69181 Leimen TELEFON 06224-950003	
--	--

AUSZUG AUS DEM LIEGENSCHAFTSKATASTER - Liegenschaftskarte - Maßstab 1:500		Landratsamt Rhein-Neckar-Kreis Vermessungsamt Bergheimer Straße 104 69115 Heidelberg
Gemeinde : Brühl Kreis : Rhein-Neckar-Kreis	Gemarkung : Brühl Flurstück(e) : 4883	

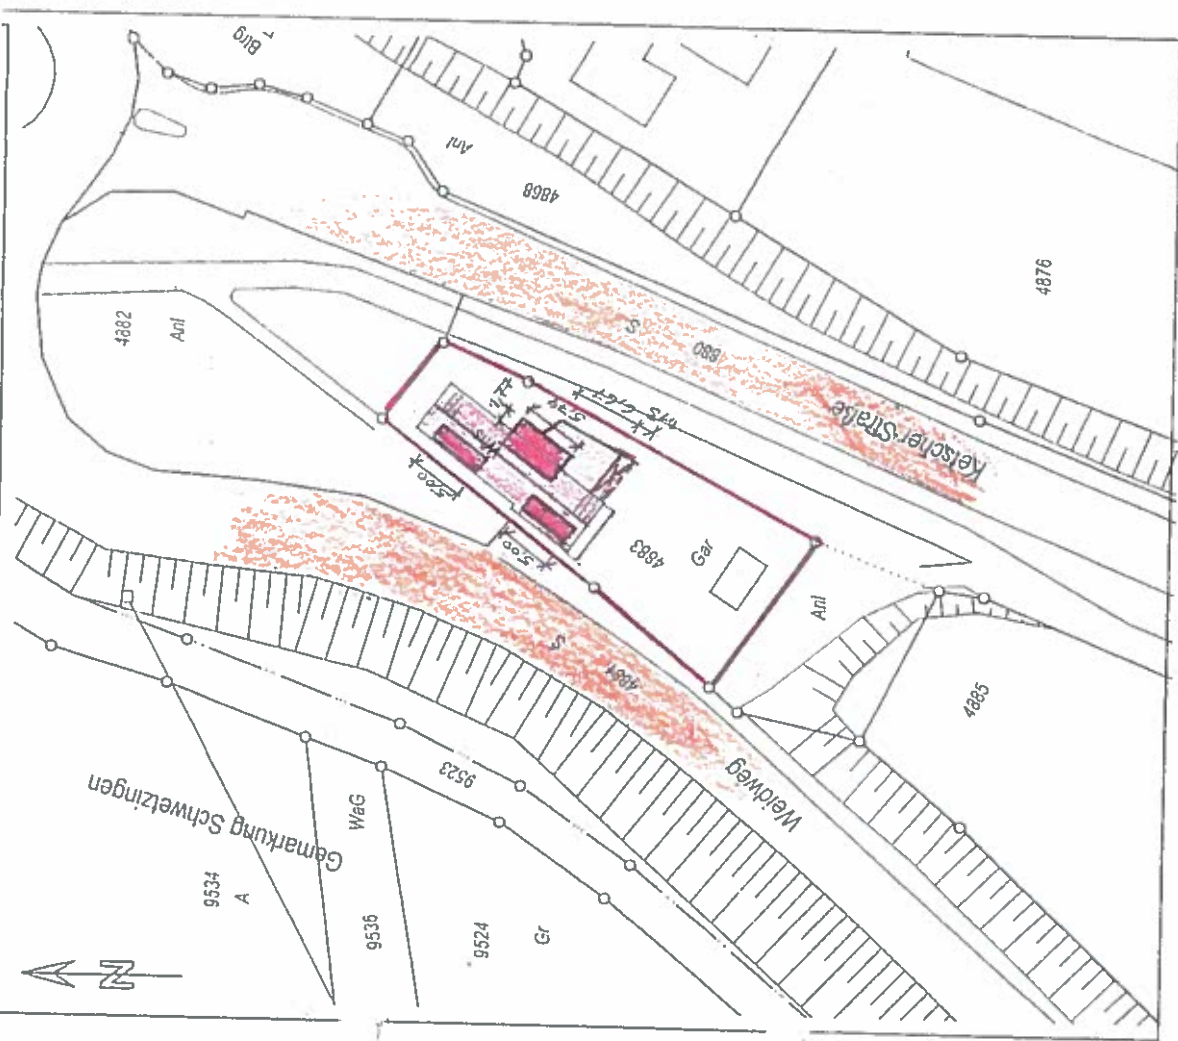



Links und rechts am Rhein



BRÜHL

Gemeinde Brühl

Maßstab: 1:353

Bearbeiter: webgis05

Datum: 22.03.2018

Auszug aus der
Liegenschaftskarte

Nur für den internen Gebrauch