

Projekt **Ausbau eines Dachgeschosses**  
**Wilhelmstraße 33**  
**68782 Brühl**

Maßstab 1:100 Datum 22.02.19

Plan

**Grundriss**  
**OG**

Planung

Bauherr

Blatt gez.

Mitglied der

**ING BW**  
Ingenieurkammer Baden-Württemberg

frederik decker  
 kurfürstenstrasse 53  
 d-68723 schwetzingen  
 tel 06202/574999-0 fax -3  
 bau@decker.ingenieure.de




Nicolas Klee  
 Albert-Schweitzer Str. 29  
 68723 Schwetzingen

A4 JP  
 Diese Pläne sind nur  
 für den Auftraggeber  
 bestimmt! Eine Weiter-  
 verwendung durch  
 Dritte ist untersagt!

Stand

Nr.

**2**

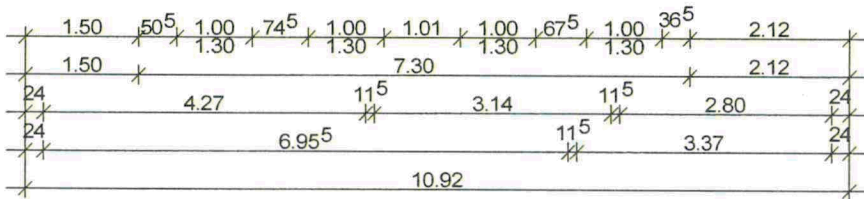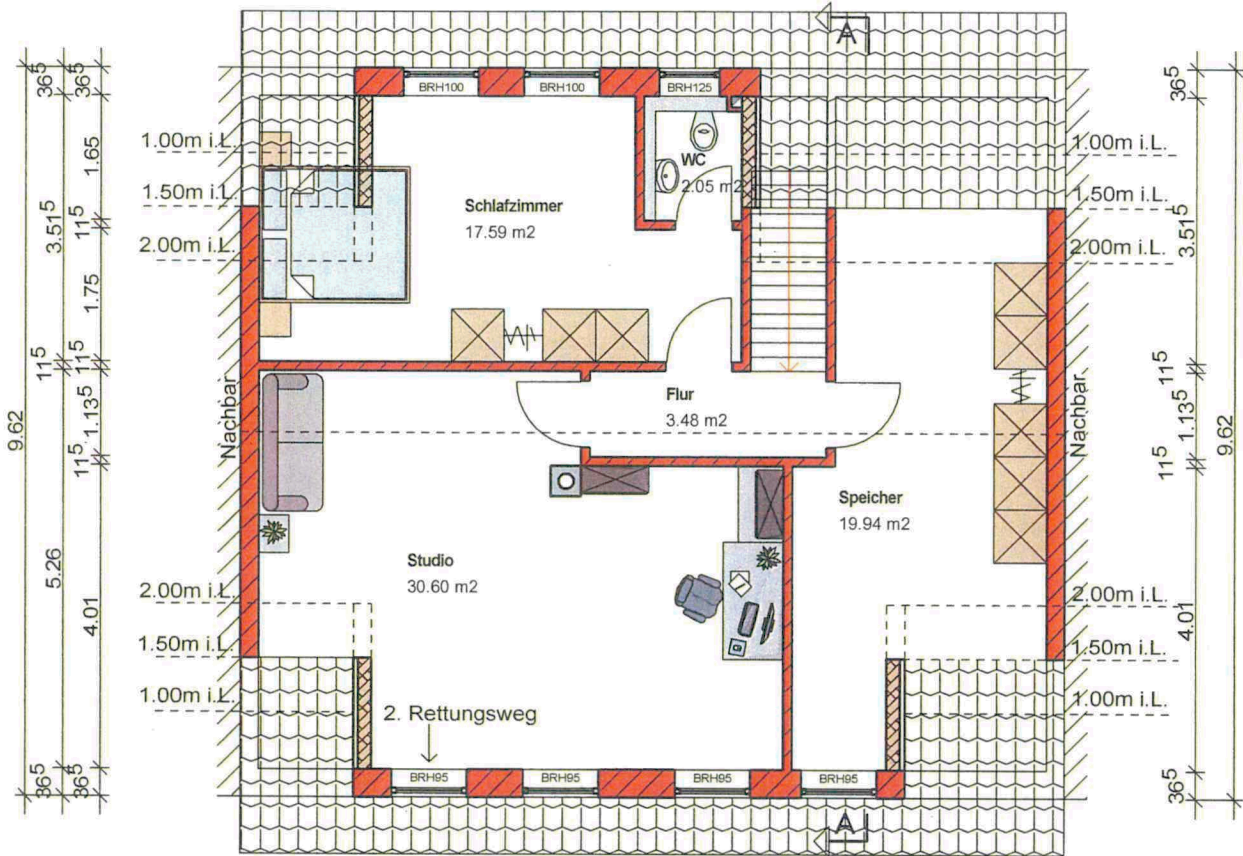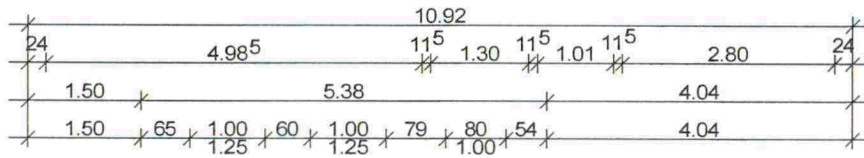

Projekt **Ausbau eines Dachgeschosses**  
**Wilhelmstraße 33**  
**68782 Brühl**

Maßstab 1:100  
 Datum 22.02.19

Plan  
**Grundriss**  
**DG**

Planung

Bauherr

Blatt gez.

Mitglied der  
**ING BW**  
 Ingenieurkammer Baden-Württemberg

frédéric decker  
 kurfürstenstrasse 53  
 d-68723 schwetzingen  
 tel 06202/574999-0 fax -3  
 bau@decker-ingenieure.de


Nicolas Klee  
 Albert-Schweitzer Str. 29  
 68723 Schwetzingen

A4 JP

Diese Pläne sind nur für den Auftraggeber bestimmt! Eine Weiterverwendung durch Dritte ist untersagt!

Stand

Nr. **3**

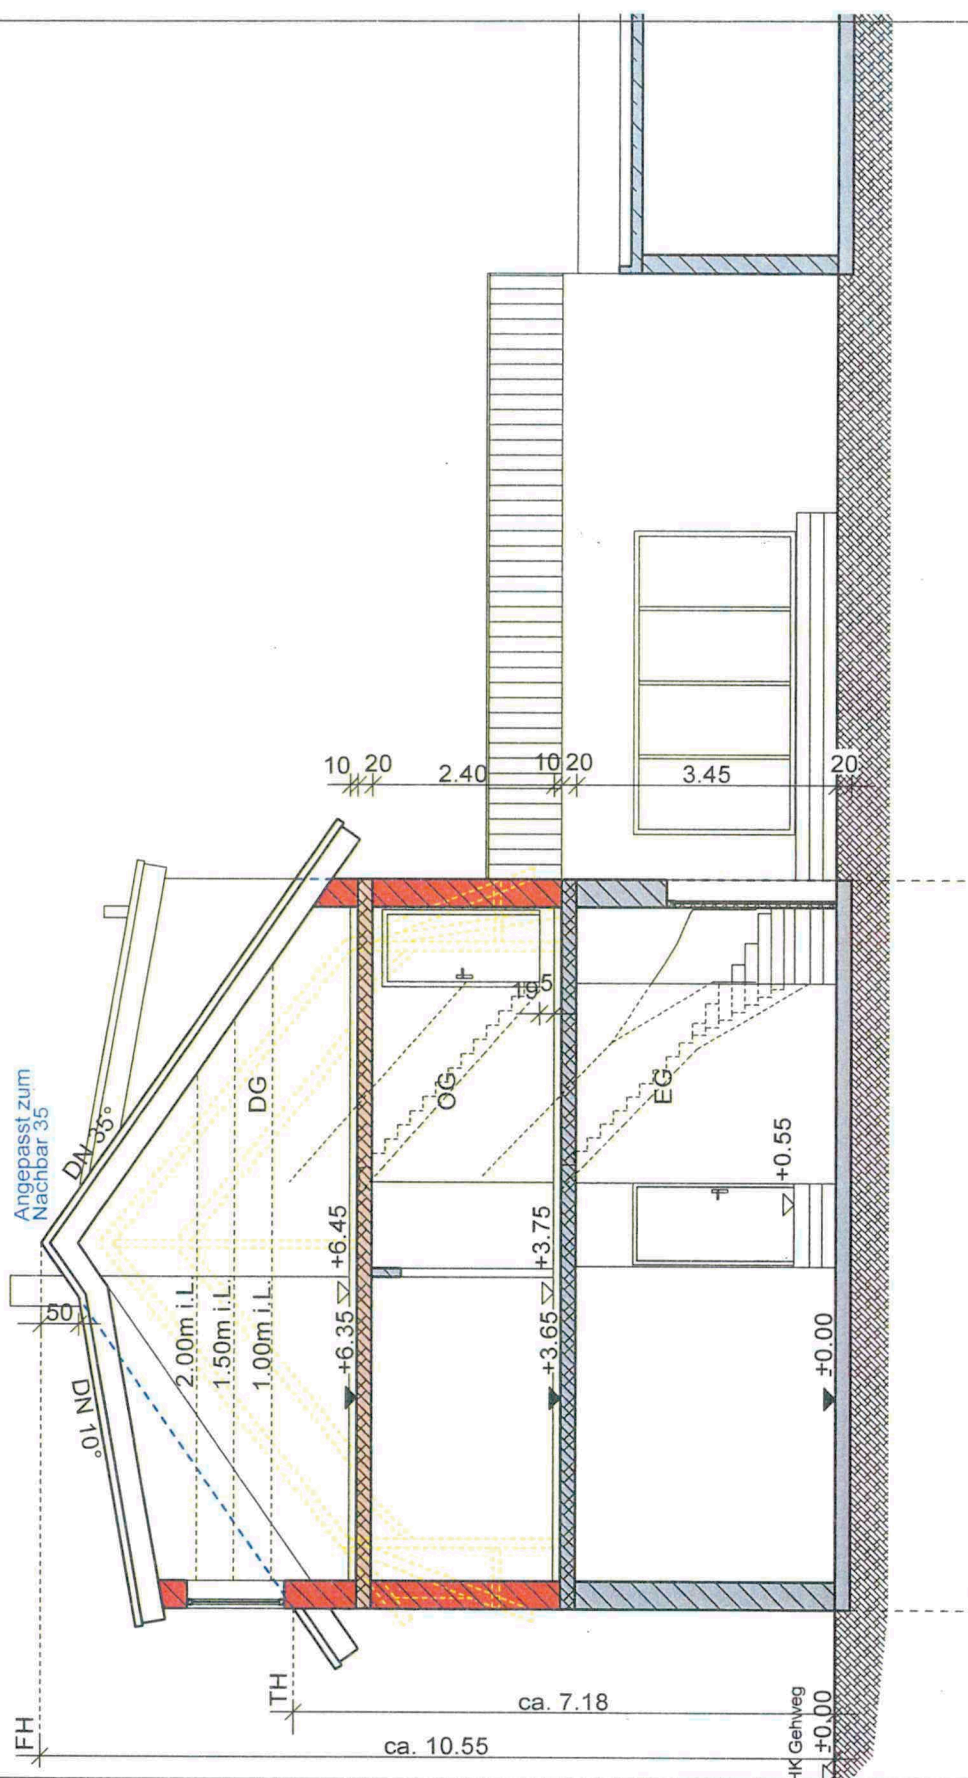

Projekt <b>Ausbau eines Dachgeschosses</b> <b>Wilhelmstraße 33</b> <b>68782 Brühl</b>		Maßstab 1:100	Datum 22.02.19
Planung		Plan <h2 style="text-align: center;">Schnitt A-A</h2>	
Mitglied der <b>ING BW</b> Ingenieurkammer Baden-Württemberg	fredrik decker kurfürstenstraße 53 d-68723 schwetzingen tel 06202/574999-0 fax -3 bau@decker-ingenieure.de	Bauherr <b>Nicolas Klee</b> <b>Albert-Schweitzer Str. 29</b> <b>68723 Schwetzingen</b>	Blatt A4
		gez. JP	Stand
		Diese Pläne sind nur für den Auftraggeber bestimmt! Eine Weiterverwendung durch Dritte ist untersagt!	Nr. <h1 style="font-size: 2em;">4</h1>



Projekt **Ausbau eines Dachgeschosses**  
**Wilhelmstraße 33**  
**68782 Brühl**

Maßstab Datum:  
 1:100 22.02.19

Plan  
**Ansichten**  
**Ost/West**

Planung

Mitglied der  
**ING BW**  
 Ingenieurkammer Baden-Württemberg

frederik decker  
 kurfürstenstraße 53  
 d-68723 schwetzingen  
 tel 06202/574999-0 fax -3  
 bau@decker-ingenieure.de

Bauherr


Nicolas Klee  
 Albert-Schweitzer Str. 29  
 68723 Schwetzingen

Blatt gez.  
 A4 JP

Diese Pläne sind nur  
 für den Auftraggeber  
 bestimmt! Eine Weiter-  
 verwendung durch  
 Dritte ist untersagt!

Stand

Nr.  
**5**

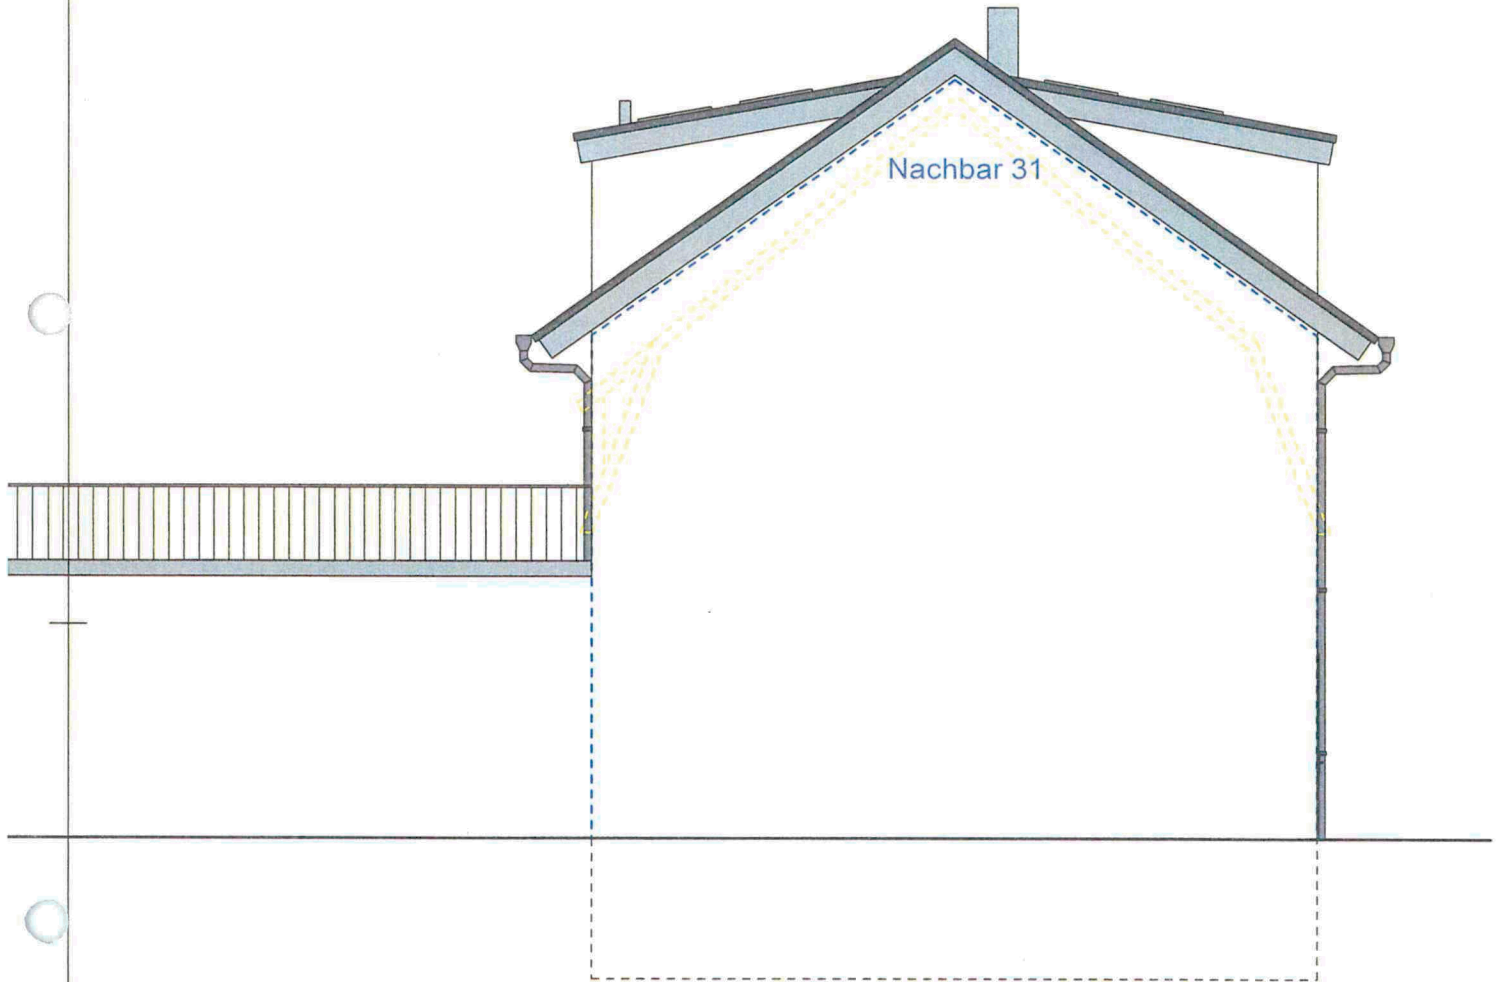

Projekt **Ausbau eines Dachgeschosses**  
**Wilhelmstraße 33**  
**68782 Brühl**

Maßstab 1:100 Datum 22.02.19

Plan  
**Ansicht Nord**

Planung

Bauherr

Blatt gez.

Mitglied der

**ING BW**  
 Ingenieurkammer Baden-Württemberg

frederik decker  
 kurfürstenstrasse 53  
 d-68723 schwetzingen  
 tel 06202/574999-0 fax -3  
 bau@decker-ingenieure.de

Nicolas Klee  
 Albert-Schweitzer Str. 29  
 68723 Schwetzingen

A4

JP

Diese Pläne sind nur für den Auftraggeber bestimmt! Eine Weiterverwendung durch Dritte ist untersagt!

Stand

Nr.

**6**