

Lageplan - zeichnerischer Teil zum

☒ Genehmigungsverfahren (§2 LBOVVO) ☐ Kenntnisgabeverfahren (§1 LBOVVO)

Stadt / Gemeinde : Brühl
Gemarkung und Flur : Brühl
Landkreis : Rhein-Neckar
Bebauungsplan : Bäumelweg Nord



Maßstab 1: 500

Grundlage: Auszug aus dem Liegenschaftskataster

Grenzen und Bezeichnungen
bleibend
wegfallend
geplant

Höhenangaben in m. ü. NN
Eintrag der EFH erfolgt nach Angaben des Planverfassers.
Eventuell unterirdisch liegende Leitungen, Tanks, usw.
sind nicht dargestellt.

Der Sachverständige nach § 5 LBOVVO:

**Vermessungsbüro
Geo-Informationszentrum
Schwing & Dr. Neureither**


Fahrlachstraße 18
68165 Mannheim
Mannheim, den 31.10.2019

Tel. 0621 / 49639693
Fax 0621 / 49639695
mannheim@giszentrum.de




i. A. Weiss
M. Sc. T. Schwing / Dr. Ing. M. Neureither
Öffentlich bestellte Vermessungsingenieure



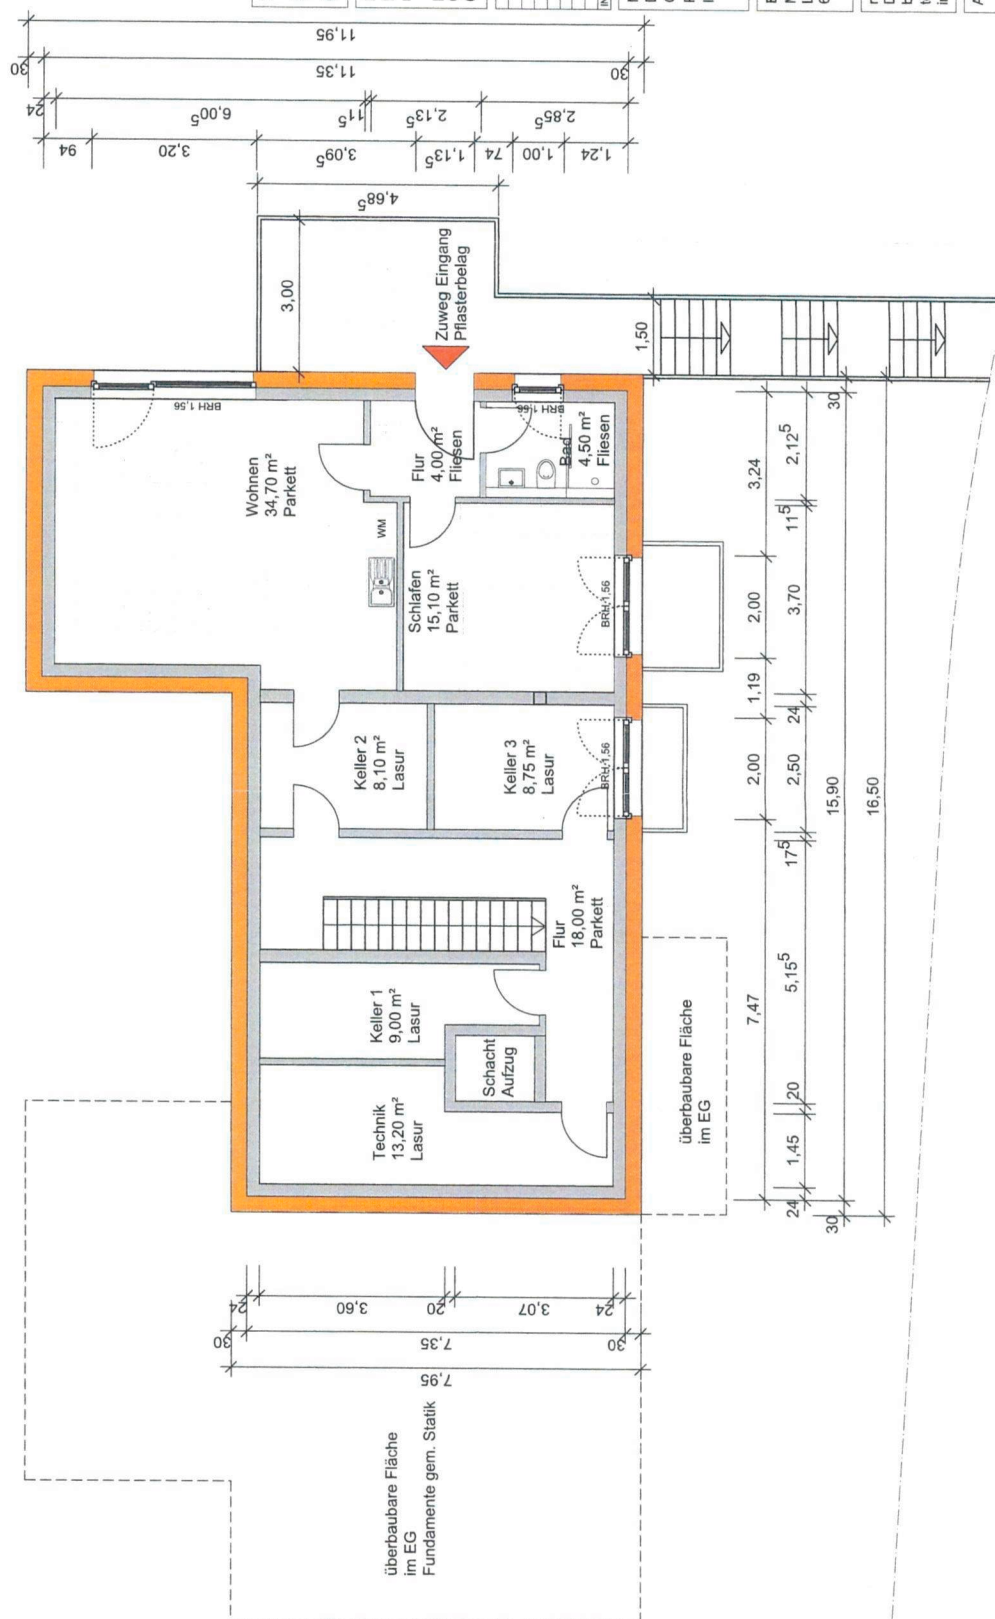

AKBW 91747

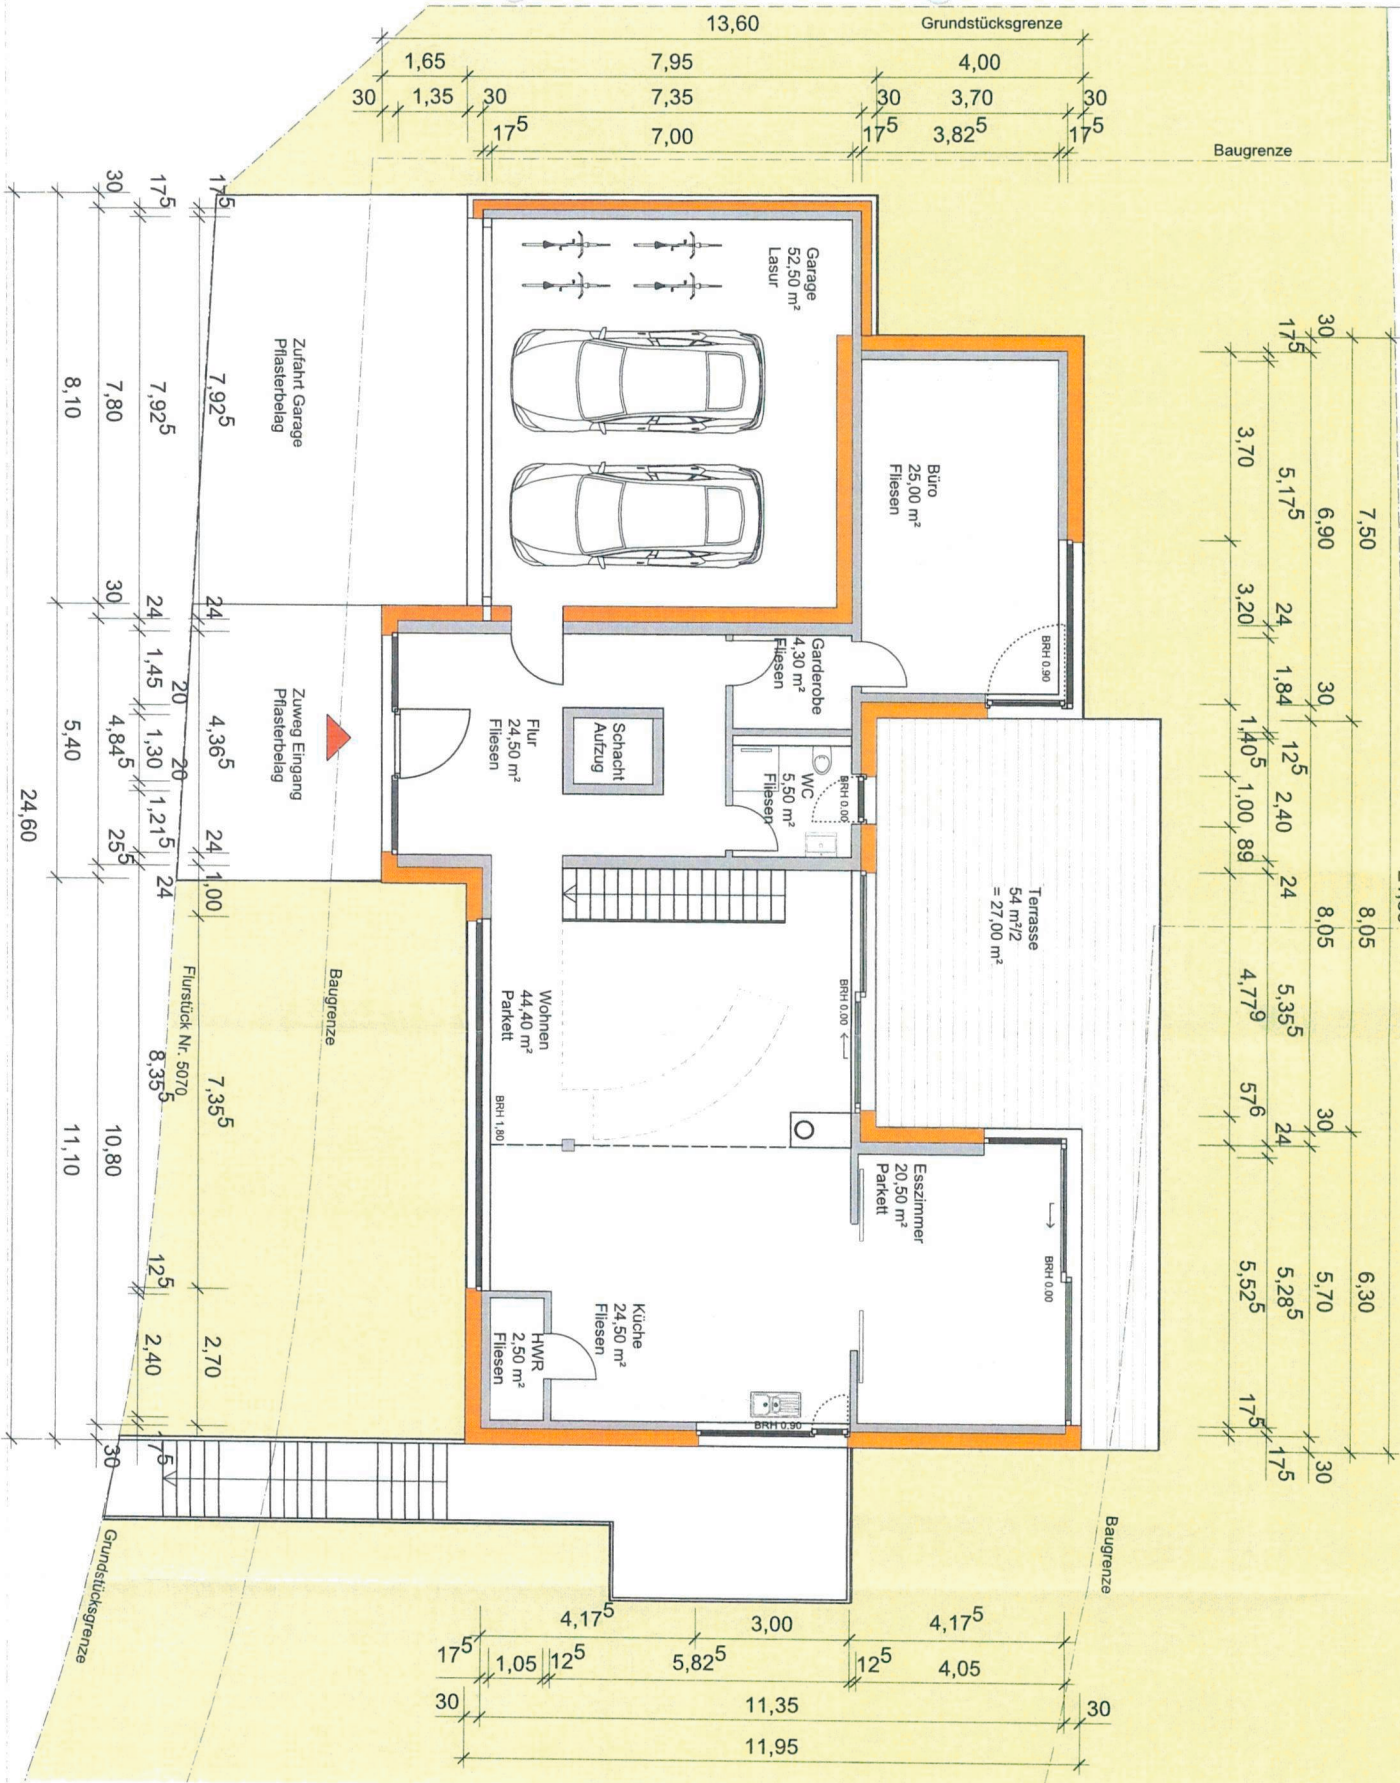

Projekt-Nr. 19.06

Bauantrag
Grundriss EG

Bauvorhaben:
Errichtung eines Einfamilienhaus
mit Einliegerwohnung
Flurstück-Nr. 5070
Otto Hahn Straße 1
68782 Brühl

INDEX DATUM / GEZ. / ANDERUNGEN

Maßstab 1:100
Datum 25.10.19
Gezeichnet E. Mikic
Plan-Nr. 19.06-LP4-EG-191025
Index:



Bauherrn:
Michael Korsch
Lammy Straße 18
68165 Mannheim

r-m-p architekten und ingenieure
Dipl.-Ing. (FH) Giuseppe Debole
Dipl.-Ing. (FH) Giuseppe Debole
brennanstraße 11, 68199 mannheim
telefon +49(621) 79000-71 fax -74
info@r-m-p.de www.r-m-p.de



Architekt

Dipl.-Ing. (FH) Giuseppe Debole - Architekt
Zertifizierter Planungsarchitekt AKBW 91747
brennanstraße 11, 68199 mannheim
telefon +49(621) 79000-71 fax -74
info@r-m-p.de www.r-m-p.de

AKBW 91747

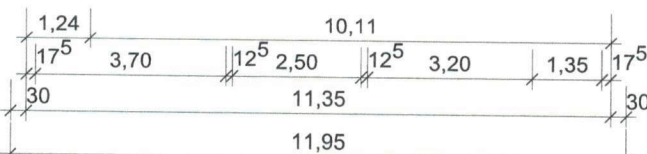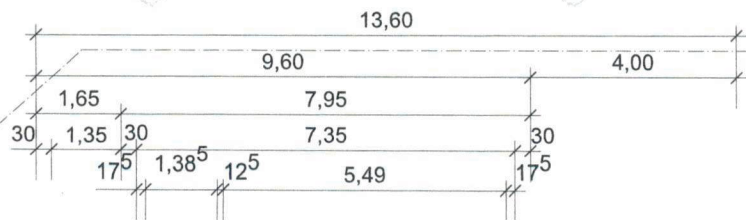

Dipl.-Ing. (FH) Giuseppe Debole - Architekt
Zertifizierter Passivhausplaner AKBW 9174
Bergamotstraße 11, 86159 München
T (089) 354000 71 F (089) 729 000 74

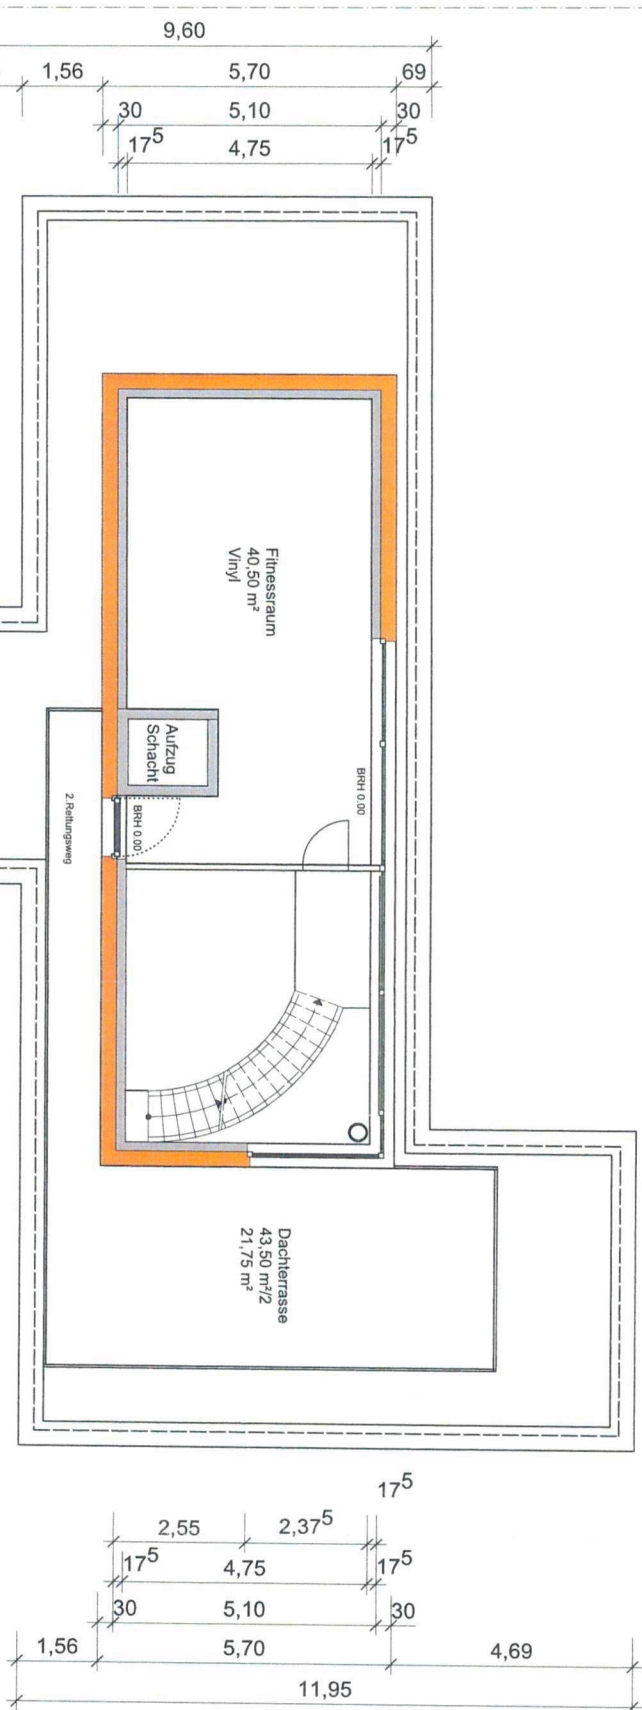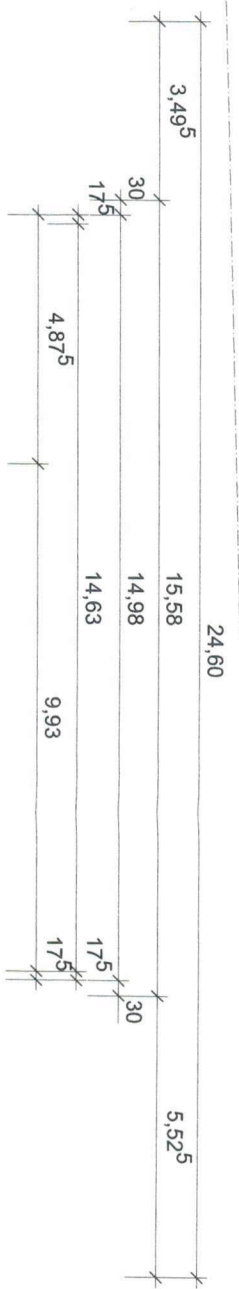

Projekt-Nr. 19.06
Bauantrag
Grundriss DG


Bauvorhaben:
Errichtung eines Einfamilienhaus
mit Einliegerwohnung
Furstück-Nr. 5070
Otto Hahn Straße 1
68782 Brühl

Maßstab 1:100
Datum 23.10.19
Gezeichnet E. Mikc
Plan-Nr. 19.06-LP4-DG-191025
Index:

Baurennen:
Michael Korsch
Laney Straße 18
68165 Mannheim
r-m-p architekten und ingenieure
Dipl.-Ing. (FH) Giuseppe Debole
brentanoststraße 11, 68189 mannheim
telefon +49(621) 79000-71 fax -74
info@r-m-p.de www.r-m-p.de

Architekt
Dipl.-Ing. (FH) Giuseppe Debole, Architekt
Zertifiziert: Ingenieurbüro r-m-p
Brentanoststraße 11, 68189 Mannheim
T: (0621) 79 00 71 F: (0621) 79 00 74
AKW 91747

ANSICHT ALBERT EINSTEIN STASSE

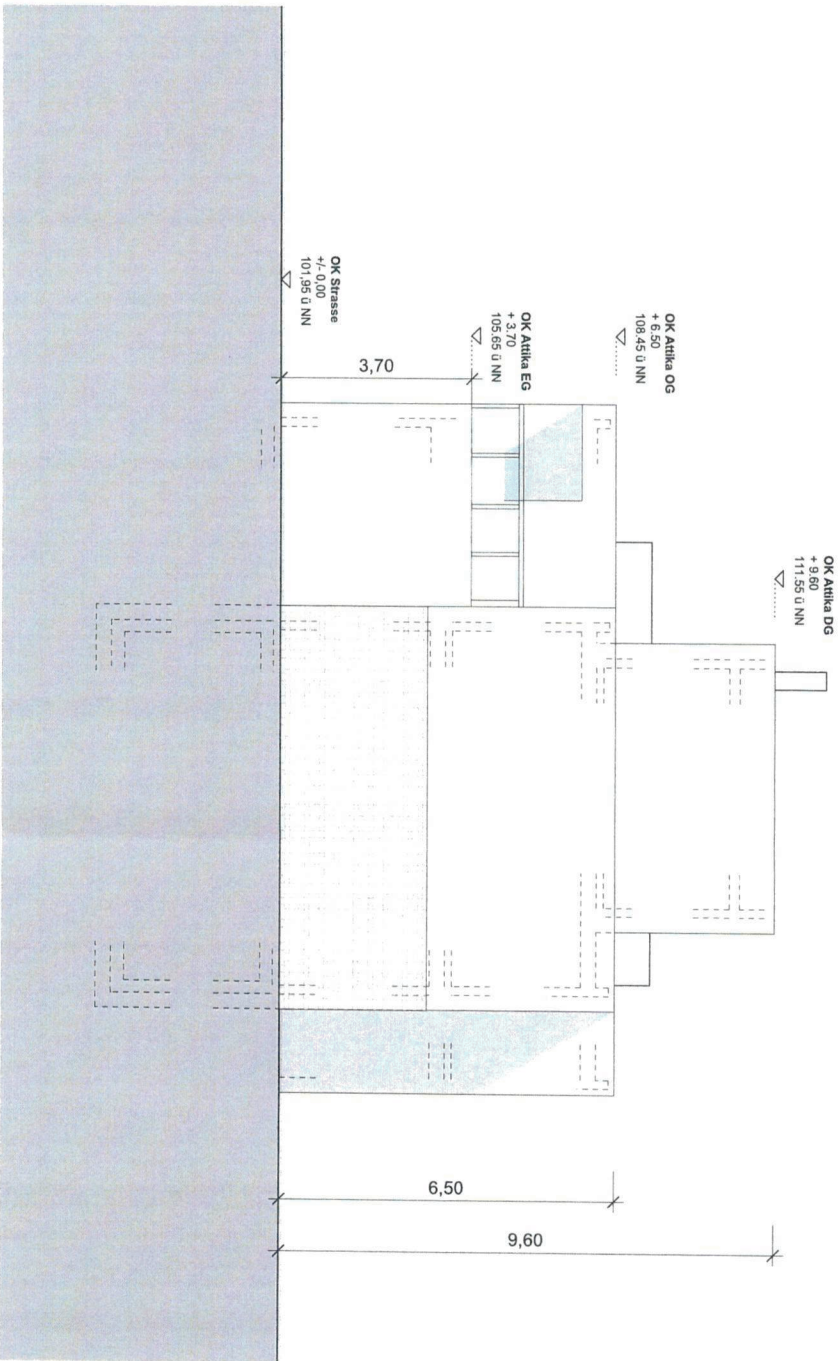

Projekt-Nr. 19.06

Bauantrag

Ansicht West

Bauvorhaben:
Errichtung eines Einfamilienhaus
mit Einliegerwohnung
Flurstück-Nr. 5070
Otto Hahn Straße 1
68782 Brühl

INDEX DATUM GEZ. KRENNEN

Maßstab 1:100

Datum 25.10.19

Gezeichnet E. Mikic

Plan-Nr. 19.06-LP4-GP-AN2

Index:


Bauherrn:
Michael Korsch
Lamoy Straße 18
68165 Mannheim

r-m-p architekten und ingenieure
Dipl.-Ing. (FH) Giuseppe Debole
breitlanstraße 11, 68199 mannheim
telefon +49(621) 79000-71 fax -74
info@r-m-p.de www.r-m-p.de

Architekt

Dipl.-Ing. (FH) Giuseppe Debole - Architekt
Zertifizierter Passivhaus-Experte AKEN 51727
Breitlanstraße 11, 68199 Mannheim
T: +49(621) 79 000 71 F: +49(621) 79 000 72

AKEN 51747

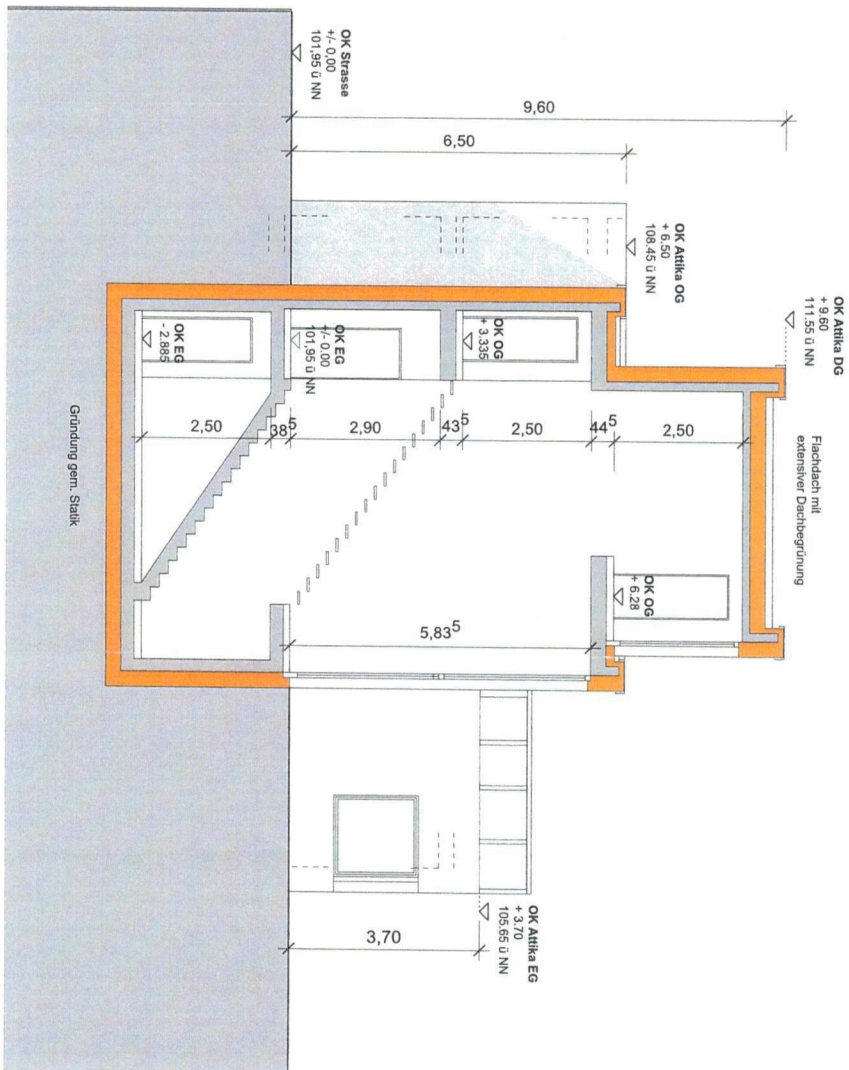

Projekt-Nr. 19.06

Bauantrag

Schnitt AA

Bauvorhaben:
Errichtung eines Einfamilienhaus
mit Einliegerwohnung
Flurstück-Nr.: 5070
Otto Hahn Straße 1
68782 Brühl


INDEX DATUM GEZ. ÄNDERUNGEN

Maßstab 1:100
Datum 25.10.19
Gezeichnet E. Mikic
Plan-Nr. 19.06-LP4-GP-AA
Index:

Bauherr:
Michael Korsch
Laney Straße 18
68165 Mannheim

r-m-p architekten und ingenieure
Dipl.-Ing. (FH) Giuseppe Diabole
brentanoststraße 11, 68199 mannheim
telefon +49(621) 79000-71 fax -74
info@r-m-p.de www.r-m-p.de

Architekt
Dipl.-Ing. (FH) Giuseppe Diabole - Architekt
Zurzeitiger Praxisverbleib: AKSW 91737
E-Mail: g.diabole@r-m-p.de
F: 0621/79000-71
AKSW 91747

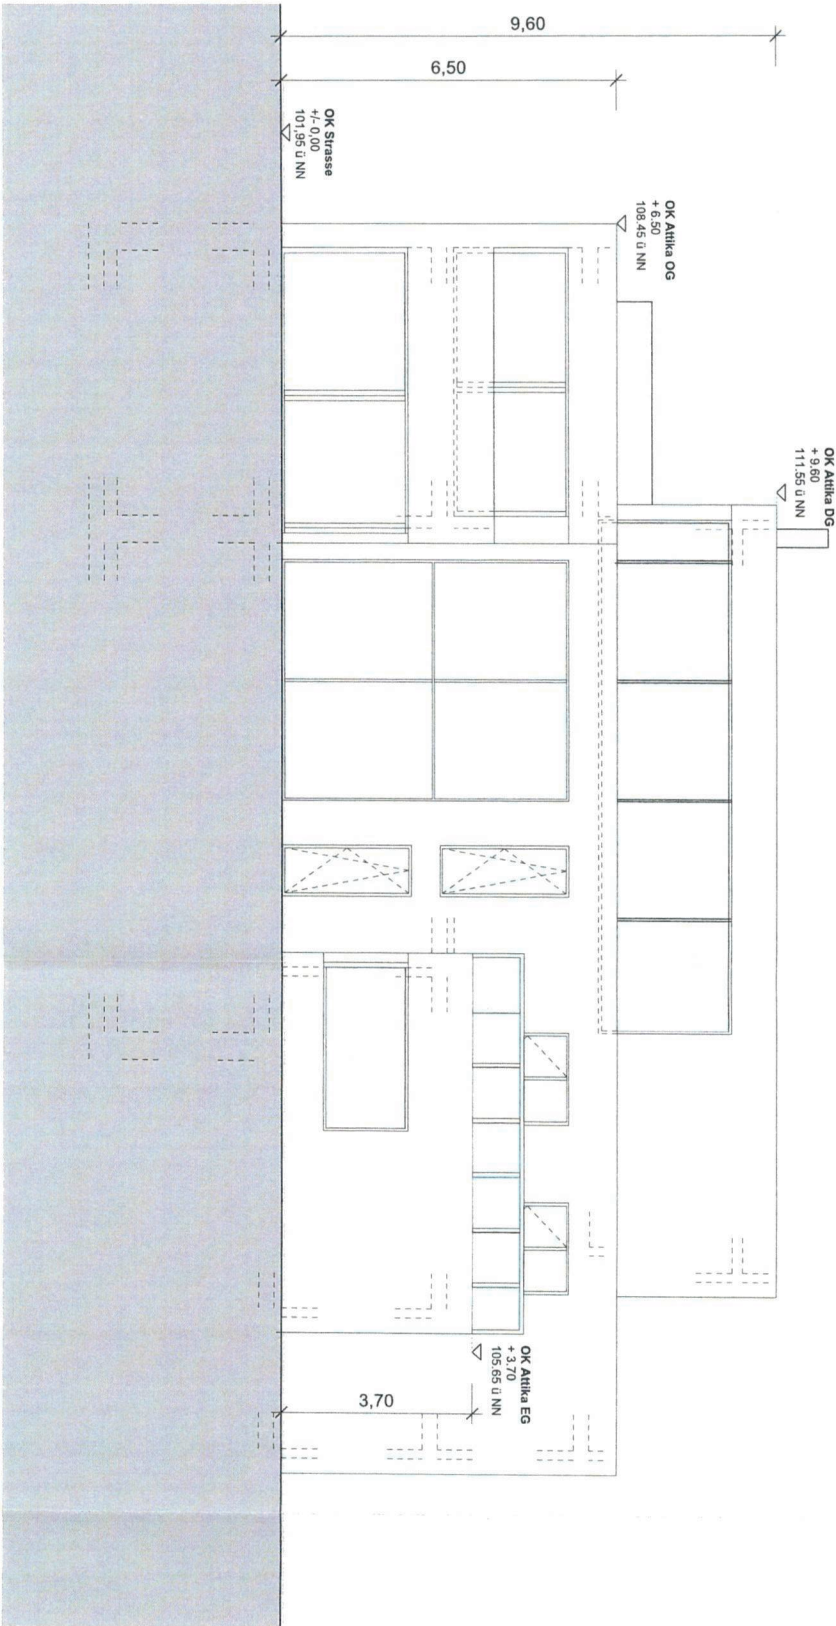

Projekt-Nr. 19.06

Bauantrag

Ansicht Nord

Bauvorhaben:
Errichtung eines Einfamilienhaus
mit Einliegerwohnung
Flurstück-Nr. 5070
Otto Hahn Straße 1
68782 Brühl

INDEX DATUM GEZ. ANMERKUNGEN

Maßstab 1:100

Datum 25.10.19

Gezeichnet E. Nikic

Plan-Nr. 19.06-LP4-GP-AN3

Index:

Bauherrn:
Michael Korsch
Laney Straße 18
68165 Mannheim


r-m-p architekten und ingenieure
Dipl.-Ing. (FH) Giuseppe Debole - Architekt
Dipl.-Ing. (FH) Pasquale Salmeri
Brennanstraße 11, 68199 Mannheim
Telefon +49(621) 79000-71 fax -74
info@r-m-p.de www.r-m-p.de

Architekt

Das ist r-m-p Giuseppe Debole - Architekt
Zentrale: Pasquale Salmeri
Telefon +49(621) 79000-71 fax -74
info@r-m-p.de www.r-m-p.de

AKBW

19.1747

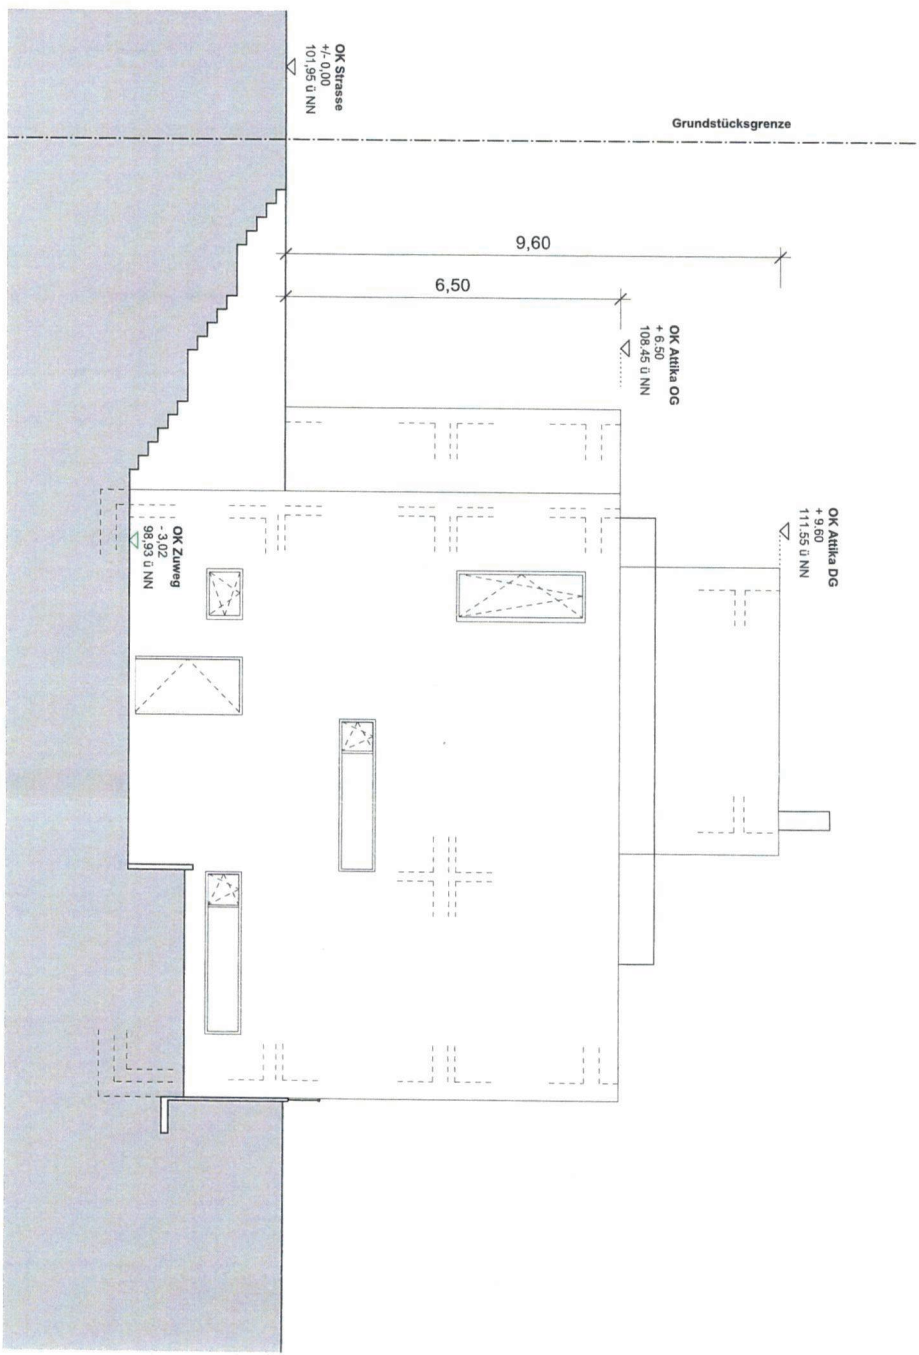

Projekt-Nr. 19.06
 Bauantrag
 Ansicht Ost

Bauvorhaben:
 Errichtung eines Einfamilienhaus
 mit Einliegerwohnung
 Flurstück-Nr. 5070
 Otto Hahn Straße 1
 68782 Brühl

INDEX	DATUM	GEZ.	ÄNDERUNGEN

Maßstab 1:100
 Datum 25.10.19
 Gezeichnet E. Mikic
 Plan-Nr. 19.06-LP4-GP-AM4
 Index:


Bauleiter:
 Michael Korsch
 Lamey Straße 18
 68165 Mannheim

r-m-p architekten und ingenieure
 Dipl.-Ing. (FH) Giuseppe Debole
 brentanostraße 11, 68199 mannheim
 telefon +49(621) 79000-71 fax -74
 info@r-m-p.de www.r-m-p.de

Architekt

Dipl.-Ing. (FH) Giuseppe Debole - Architekt
 r-m-p architekten und ingenieure
 brentanostraße 11, 68199 mannheim
 telefon +49(621) 79000-71 fax -74
 info@r-m-p.de www.r-m-p.de

AKBW 91747

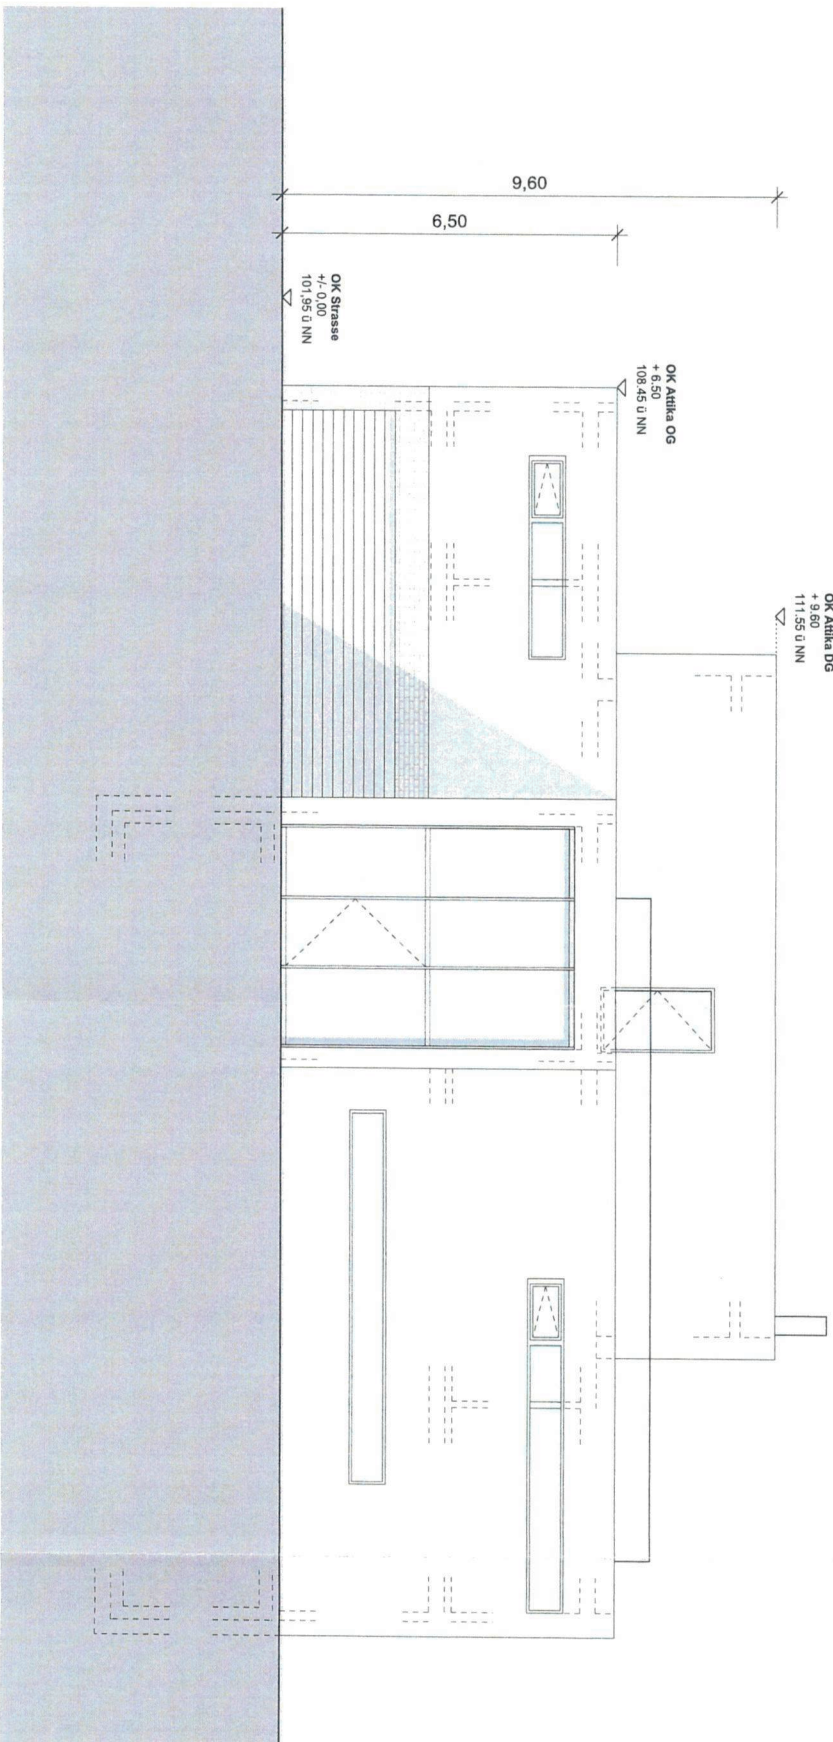

ANSICHT OTTO HAHN STASSE

Projekt-Nr. 19.06

Bauantrag

Ansicht Süd

Bauvorhaben:
Errichtung eines Einfamilienhaus
mit Einliegerwohnung
Flurstück-Nr. 5070
Otto Hahn Straße 1
68782 Brühl

INDEX DATUM GEZ. ANORDNUNGEN

Maßstab 1:100

Datum 25.10.19

Gezeichnet E. Mikic

Plan-Nr. 19.06-LP4-GP-AN1

Index:

Bauterren:
Michael Korsch
Lamey Straße 18
68165 Mannheim

r-m-p architekten und ingenieure
Dipl.-Ing. (FH) Giuseppe Debole
brennanstraße 11, 68169 mannheim
telefon +49(621) 79000-71 fax -74
info@r-m-p.de www.r-m-p.de

Architekt

Dr.-Ing. (FH) Giuseppe Debole - Architekt
Zentrum für Gestaltung und Architektur
brennanstraße 11, 68169 mannheim
telefon +49(621) 79000-71 fax -74
info@r-m-p.de www.r-m-p.de

AKBW 91747