

Lageplan 1:500

Zeichnerischer Teil zum Bauantrag (§4 LBO VVO)


Auszug aus dem Liegenschaftskataster und

Einzeichnung nach §4 Abs. 4 u. 5 LBO VVO

Gemeinde: Brühl

Gemarkung: Brühl

Flst.Nr.: 5030

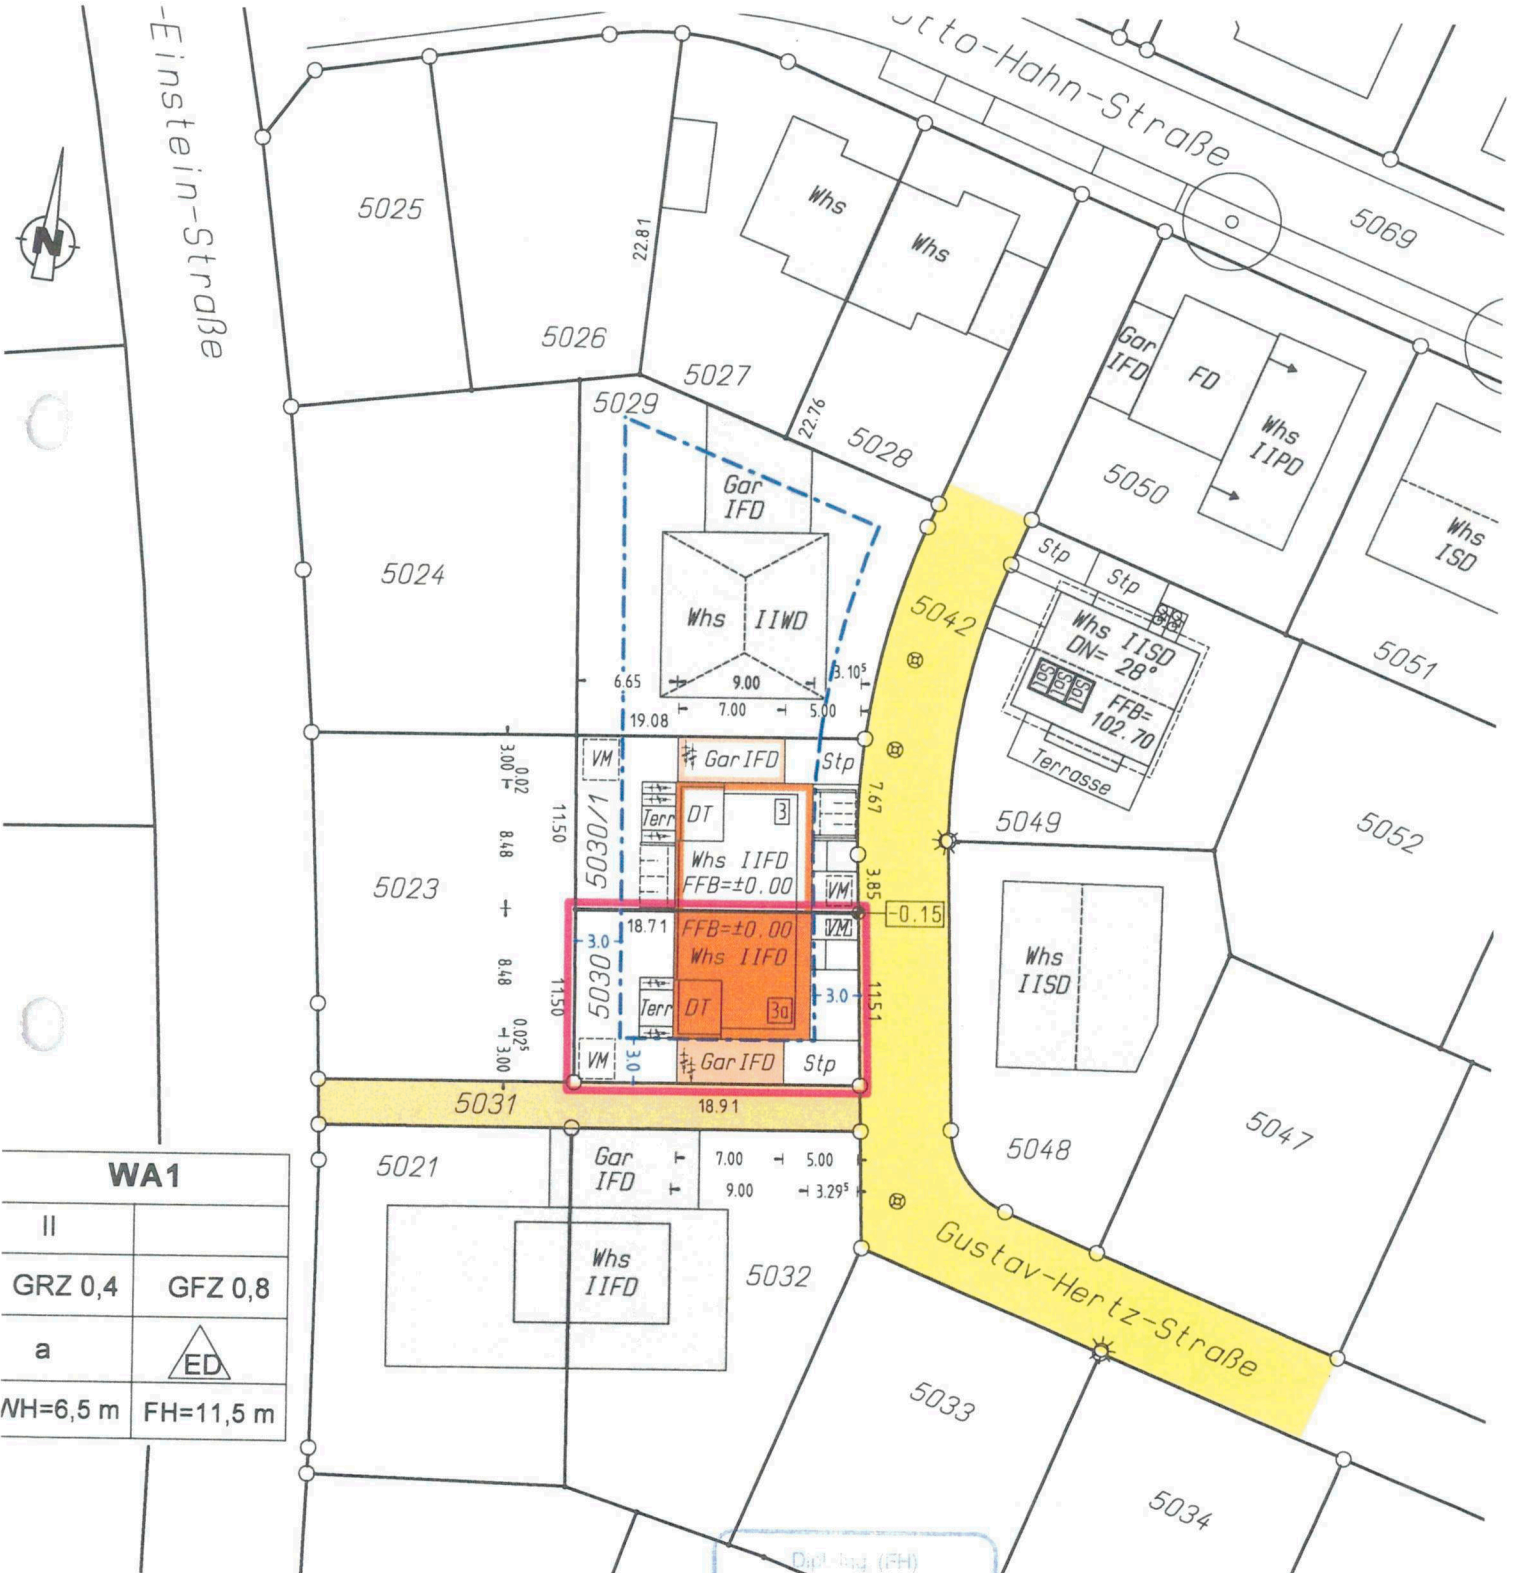

WA1

II

GRZ 0,4 GFZ 0,8

a



NH=6,5 m FH=11,5 m

Für die Vollständigkeit und die Richtigkeit der Darstellung unterirdischer Bauwerke und Leitungen wird keine Gewähr übernommen.

Ortsvergleich hat stattgefunden im Oktober 2019

Dipl.-Ing. (FH)
BERTHOLD KELLER
 Sachverständiger nach
 § 5 Abs. 3 LBO VVO B-W
 Pfälzer Ring 25-31
 68766 HOCKENHEIM/TALHAUS
 Telefon 0 6205/202390-0, Fax 202390-8
 Beratender Ingenieur
 Vermessung · BDB

Hockenheim, den 15.10.2019

Dipl.-Ing.(FH) Berthold Keller

2.)

KELLER & HUBER

Ingenieurvermessung u. Dienstleistungs GmbH Pfälzer Ring 25-29 68766 Hockenheim Tel.:06205/202390-0 Fax:06205/202390-8

Lageplan 1:250

Zeichnerischer Teil zum Bauantrag (§4 LBOVV0)

Auszug aus dem Liegenschaftskataster und

Einzeichnung nach §4 Abs.4 u.5 LBOVV0

Abstandsfläche

Gemeinde: Brühl
Gemarkung: Brühl
Flst.Nr.: 5030



Für die Vollständigkeit und die Richtigkeit der Darstellung unterirdischer Bauwerke und Leitungen wird keine Gewähr übernommen.


Ortsvergleich hat stattgefunden im Oktober 2019

Dipl.-Ing. (FH)
BERTHOLD KELLER
Sachverständiger nach
§ 5 Abs. 3 LBOVV0 B-W
Pfälzer Ring 25-31
68766 HOCKENHEIM/TALHAUS
Telefon 06205/202390-0, Fax 202390-8
Beratender Ingenieur
Vermessung - BDB

Hockenheim, den 15.10.2019


Dipl.-Ing.(FH) Berthold Keller

2.)

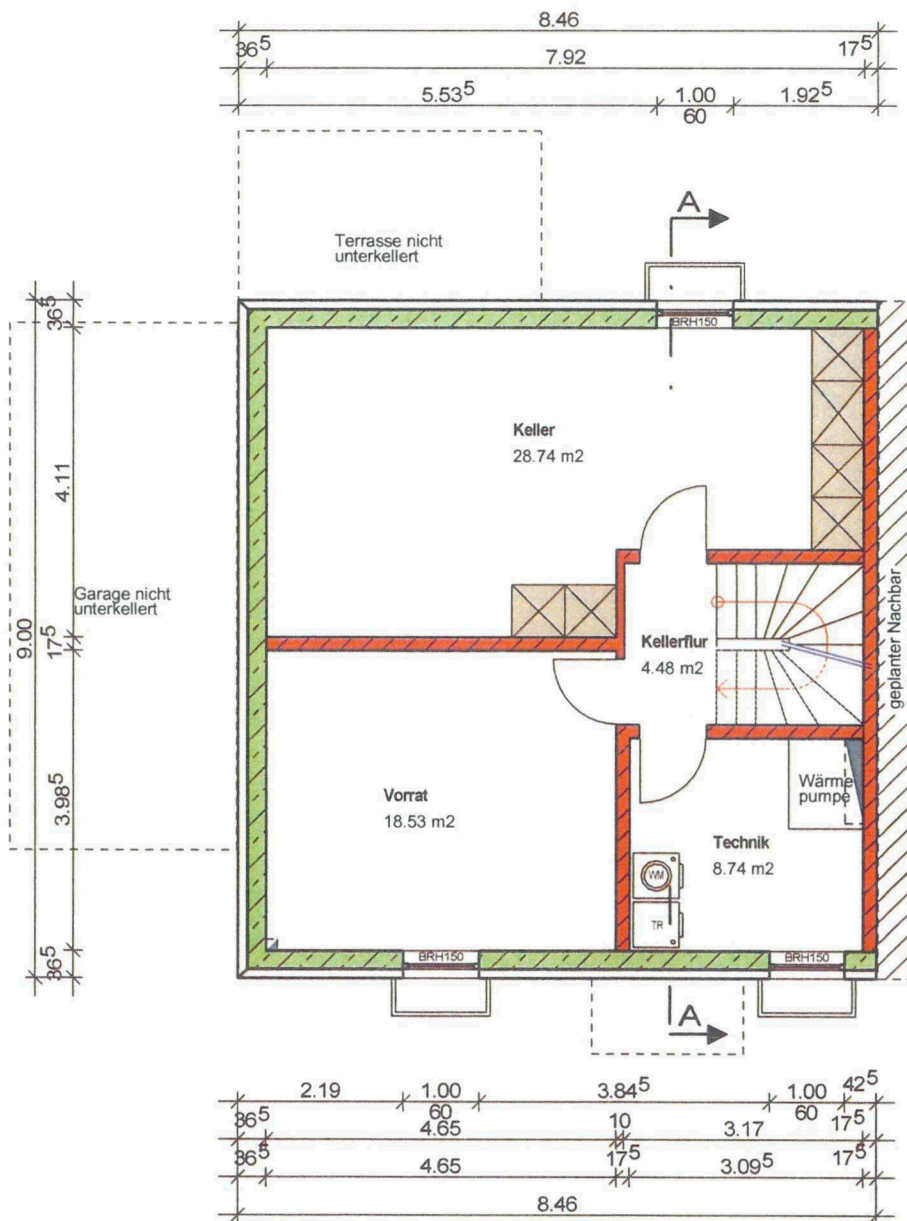

Projekt Neubau einer Doppelhaushälfte Gustav-Hertz-Straße 3a 68782 Brühl			Maßstab 1:100	Datum 15.10.19
Planung Mitglied der ING BW Ingenieurkammer Baden-Württemberg			Plan Grundriss KG	
Bauherr frederik decker kurfürstenstrasse 53 d-68723 schwetzingen tel 06202/574999-0 fax -3 bau@decker-ingenieure.de			Blatt A4	gez. SD
Diese Pläne sind nur für den Auftraggeber bestimmt! Eine Weiterverwendung durch Dritte ist untersagt!			Stand	Nr. 1
Ludwigshafener Str. 8-10 68766 Hockenheim				

2.)

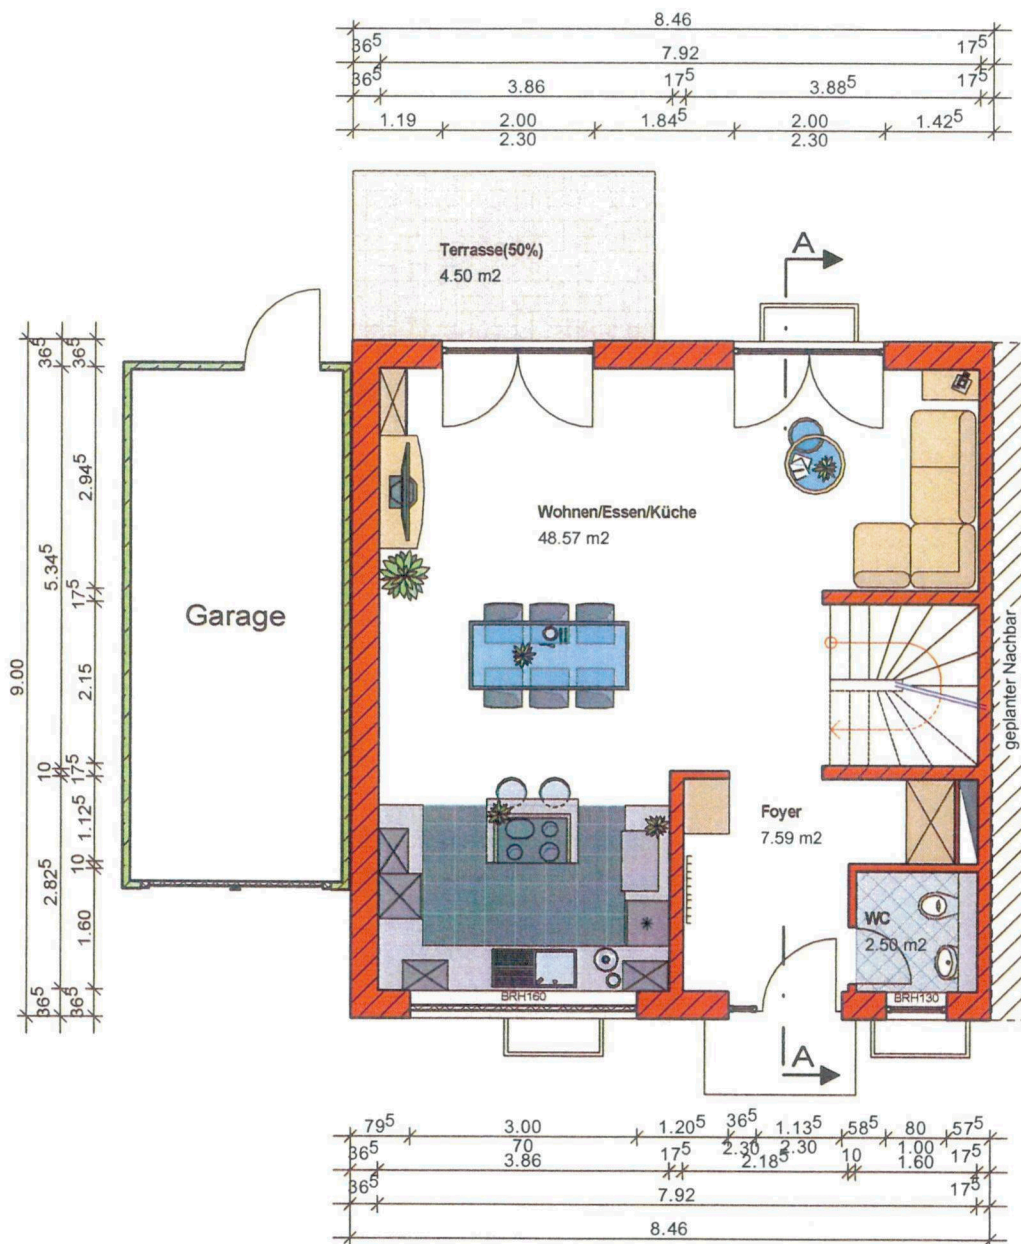

Projekt **Neubau einer Doppelhaushälfte**
Gustav-Hertz-Straße 3a
68782 Brühl

Maßstab **1:100** Datum **15.10.19**

Plan
Grundriss
EG

Planung

Mitglied der
INGBW
 Ingenieurkammer Baden-Württemberg

frederik decker
 kurfürstenstrasse 53
 d-68723 schwetzingen
 tel 06202/574999-0 fax -3
 bau@decker-ingenieure.de

Bauherr

Bau R T GmbH
 Ludwigshafener Str. 8-10
 68766 Hockenheim

Blatt

gez.

A4

SD


Diese Pläne sind nur
 für den Auftraggeber
 bestimmt! Eine Weiter-
 verwendung durch
 Dritte ist untersagt!

Stand

Nr.


2

2.)

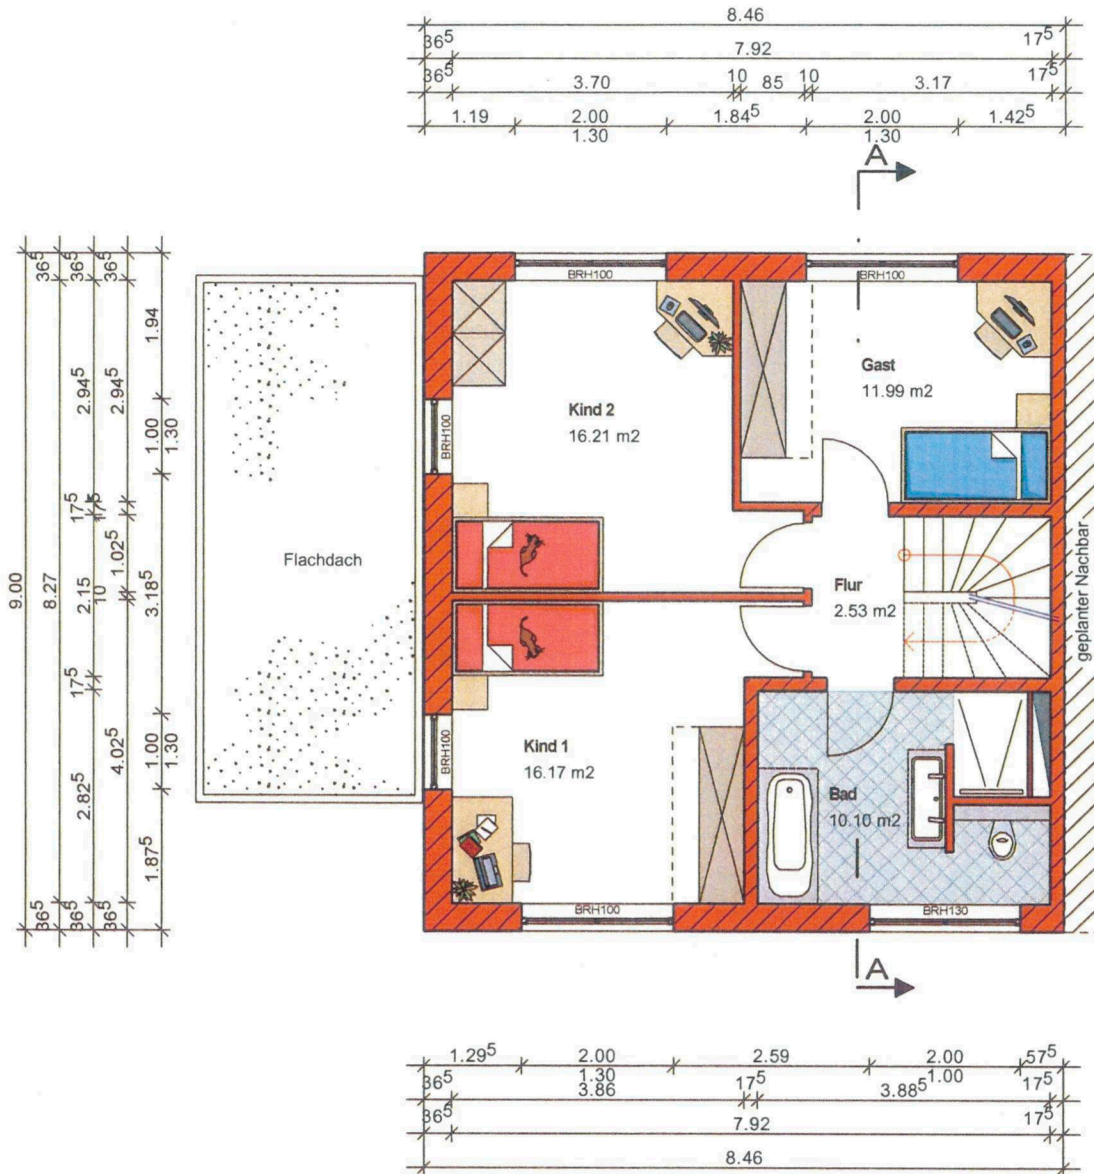

Projekt Neubau einer Doppelhaushälfte Gustav-Hertz-Straße 3a 68782 Brühl				Maßstab 1:100	Datum 15.10.19
Planung Mitglied der ING BW Ingenieurkammer Baden-Württemberg				Plan Grundriss OG	
Bauherr Bau RRT GmbH Ludwigshafener Str. 8-10 68766 Hockenheim		Blatt A4	gez. SD	Stand	Nr. 3
Diese Pläne sind nur für den Auftraggeber bestimmt! Eine Weiterverwendung durch Dritte ist untersagt!					

2.)

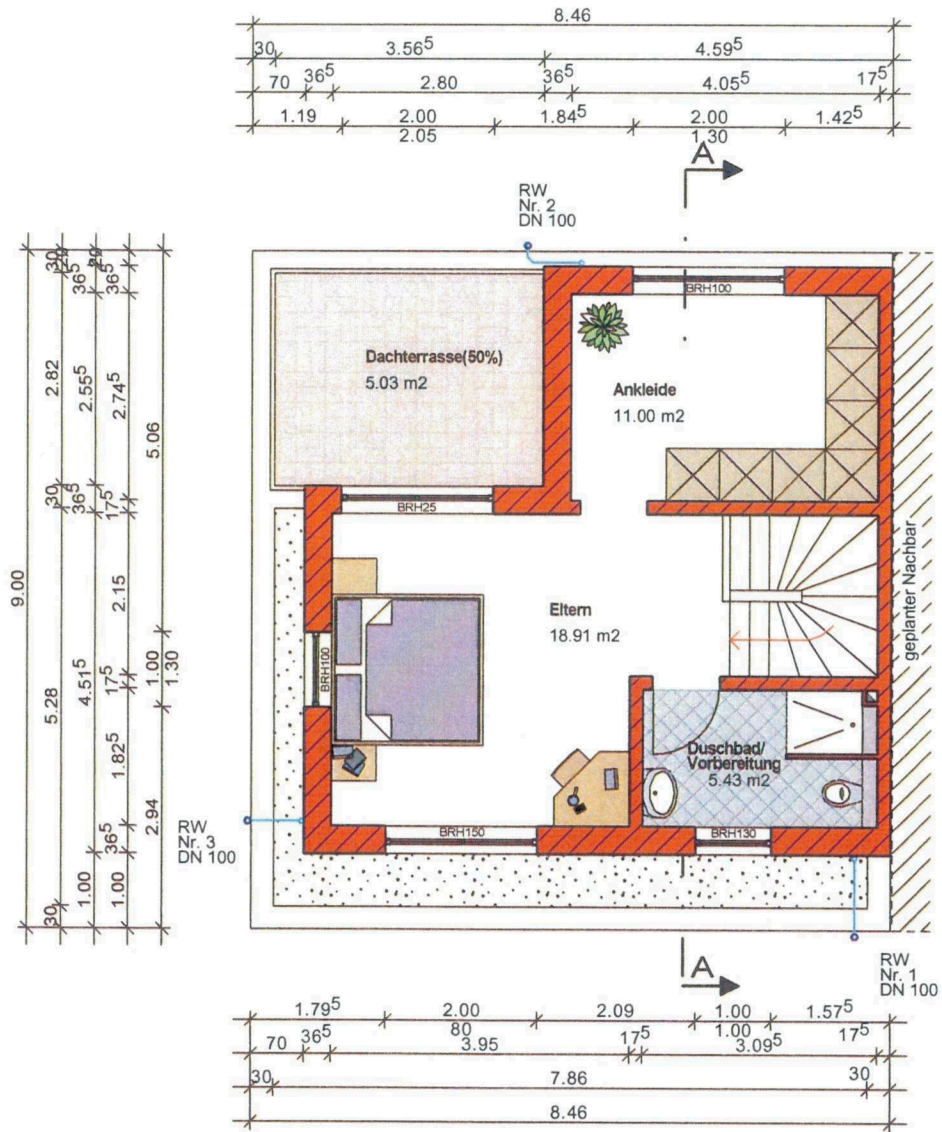

Projekt **Neubau einer Doppelhaushälfte**
Gustav-Hertz-Straße 3a
68782 Brühl

Maßstab 1:100 Datum 15.10.19

Plan

Grundriss
DG

Planung

Mitglied der
ING BW
 Ingenieurkammer Baden-Württemberg

frederik decker
 kurfürstenstrasse 53
 d-68723 schwetzingen
 tel 06202/574999-0 fax -3
 bau@decker-ingenieure.de

Bauherr



Bau R T
 GmbH

Ludwigshafener Str. 8-10
 68766 Hockenheim

Blatt A4

gez. SD


Diese Pläne sind nur für den Auftraggeber bestimmt! Eine Weiterverwendung durch Dritte ist untersagt!

Stand

Nr.

4

2.)

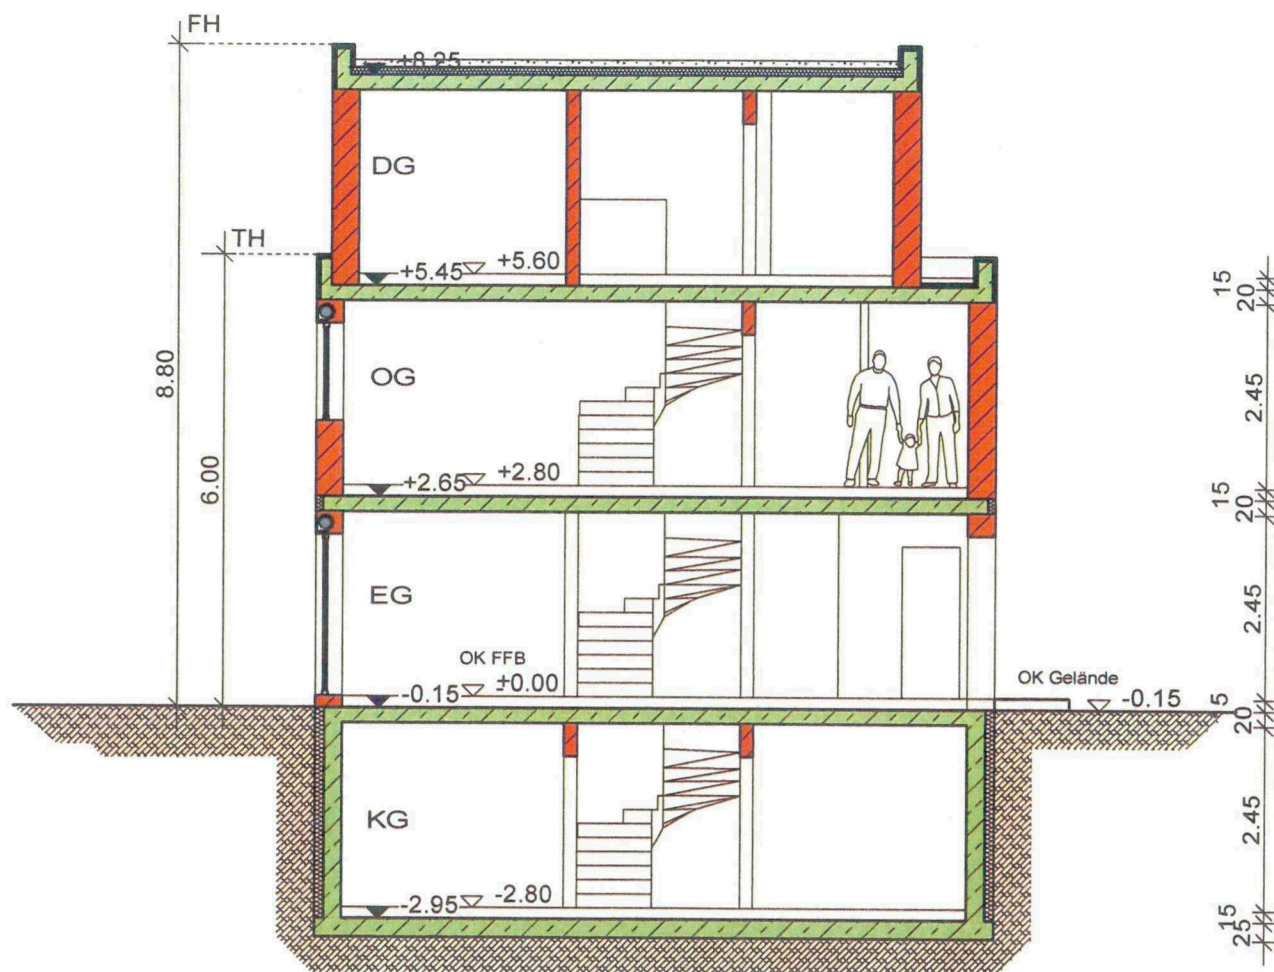

Projekt **Neubau einer Doppelhaushälfte**
Gustav-Hertz-Straße 3a
68782 Brühl

Maßstab 1:100 Datum 15.10.19

Plan

Schnitt
A-A

Planung

Mitglied der

ING BW

Ingenieurkammer Baden-Württemberg

frederik decker
 kurfürstenstrasse 33
 d-68723 schwetzingen
 tel 06282/574999-0 fax -3
 bau@decker-ingenieure.de

Bauherr

Bau ART GmbH
 Ludwigshafener Str. 8-10
 68766 Hockenheim

Blatt

gez.

A4

SD

Diese Pläne sind nur
 für den Auftraggeber
 bestimmt! Eine Weiter-
 verwendung durch
 Dritte ist untersagt!

Stand

Nr.

5

2.)



Projekt **Neubau einer Doppelhaushälfte**
Gustav-Hertz-Straße 3a
68782 Brühl

Maßstab 1:100 Datum 15.10.19

Plan
Ansichten
WestOst

Planung

Mitglied der
ING BW
 Ingenieurkammer Baden-Württemberg

frederik decker
 kurfürstenstrasse 53
 d-68723 schwezingen
 tel 06202/574899-0 fax -3
 bau@decker-ingenieure.de

Bauherr

Bau R T GmbH
 Ludwigshafener Str. 8-10
 68766 Hockenheim


Blatt gez.
 A4 SD

Diese Pläne sind nur
 für den Auftraggeber
 bestimmt! Eine Weiter-
 verwendung durch
 Dritte ist untersagt!

Stand


Nr.
6

2.)

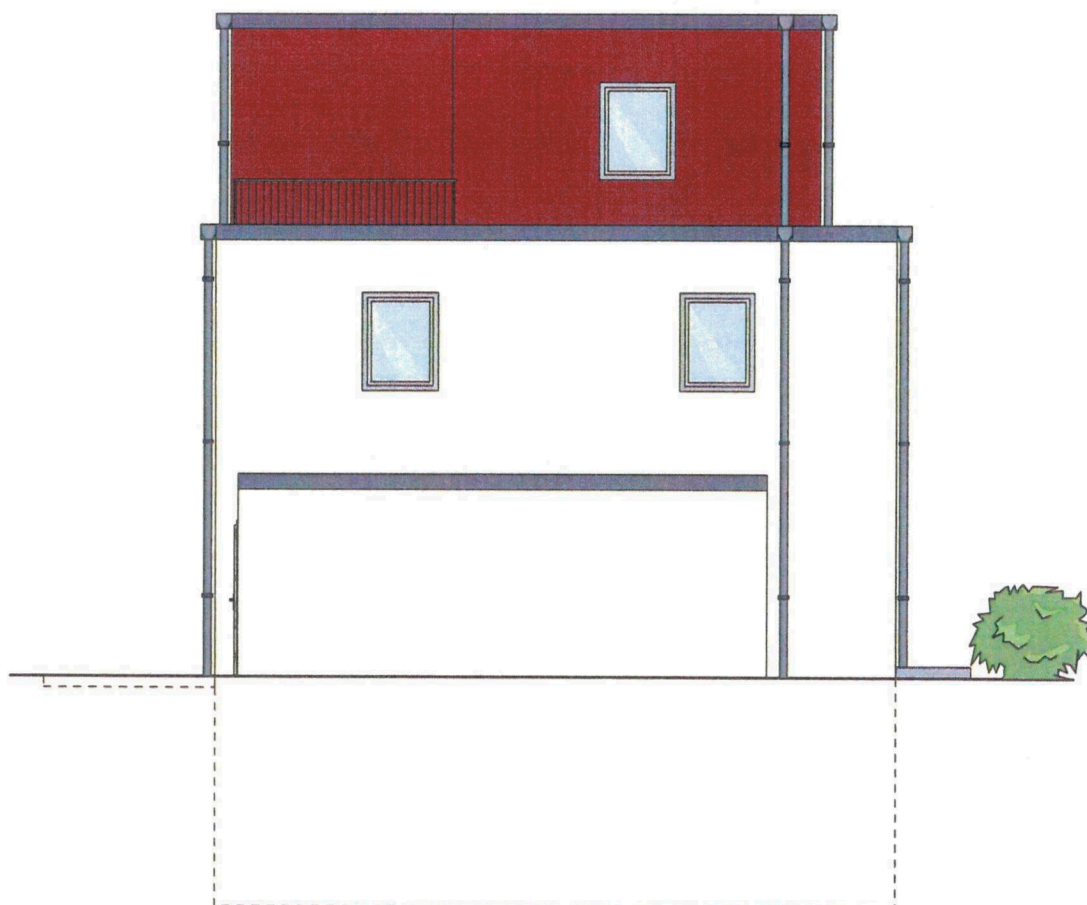

Projekt Neubau einer Doppelhaushälfte Gustav-Hertz-Straße 3a 68782 Brühl				Maßstab 1:100	Datum 15.10.19
Planung Mitglied der ING BW Ingenieurkammer Baden-Württemberg				Plan Ansicht Sued	
Bauherr  Ludwigshafener Str. 8-10 68766 Hockenheim		Blatt A4	gez. SD	Stand	Nr. 7
frederik.decker kurfürstenstrasse 53 d-68728 schwetzingen tel 06 202 574 899-0 fax -3 bau@decker-ingenieure.de		Diese Pläne sind nur für den Auftraggeber bestimmt! Eine Weiter- verwendung durch Dritte ist untersagt!			

2.)

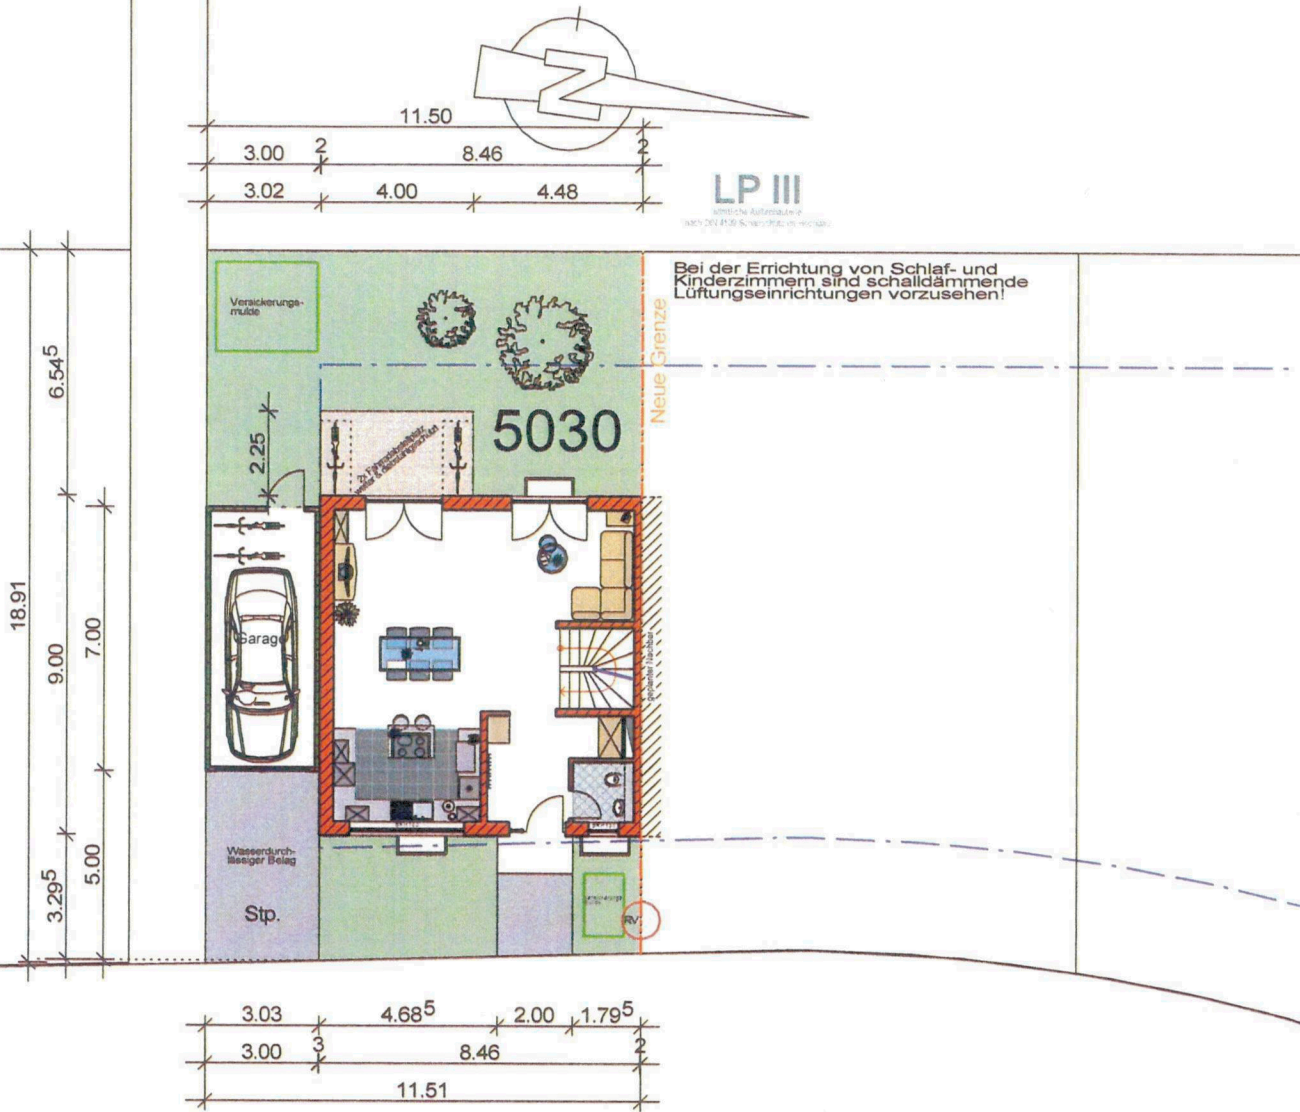

Projekt Neubau einer Doppelhaushälfte Gustav-Hertz-Straße 3a 68782 Brühl				Maßstab 1:200	Datum 15.10.19
Planung Mitglied der ING BW Ingenieurkammer Baden-Württemberg				Plan Übersicht	
Bauherr  Bau RRT GmbH Ludwigshafener Str. 8-10 68766 Hockenheim		Blatt A4	gez. SD	Stand	Nr. 8
Diese Pläne sind nur für den Auftraggeber bestimmt! Eine Weiterverwendung durch Dritte ist untersagt!					