



N

Veilchenpfad

Orchideenweg

Primelweg

Dahlienweg

Gar	4077
Gar	4076
Gar	4075
Gar	4074
Gar	4073
Gar	4072
Gar	4071


872

25 m


1:500

Übersicht Grundstück


Veilichenpfad

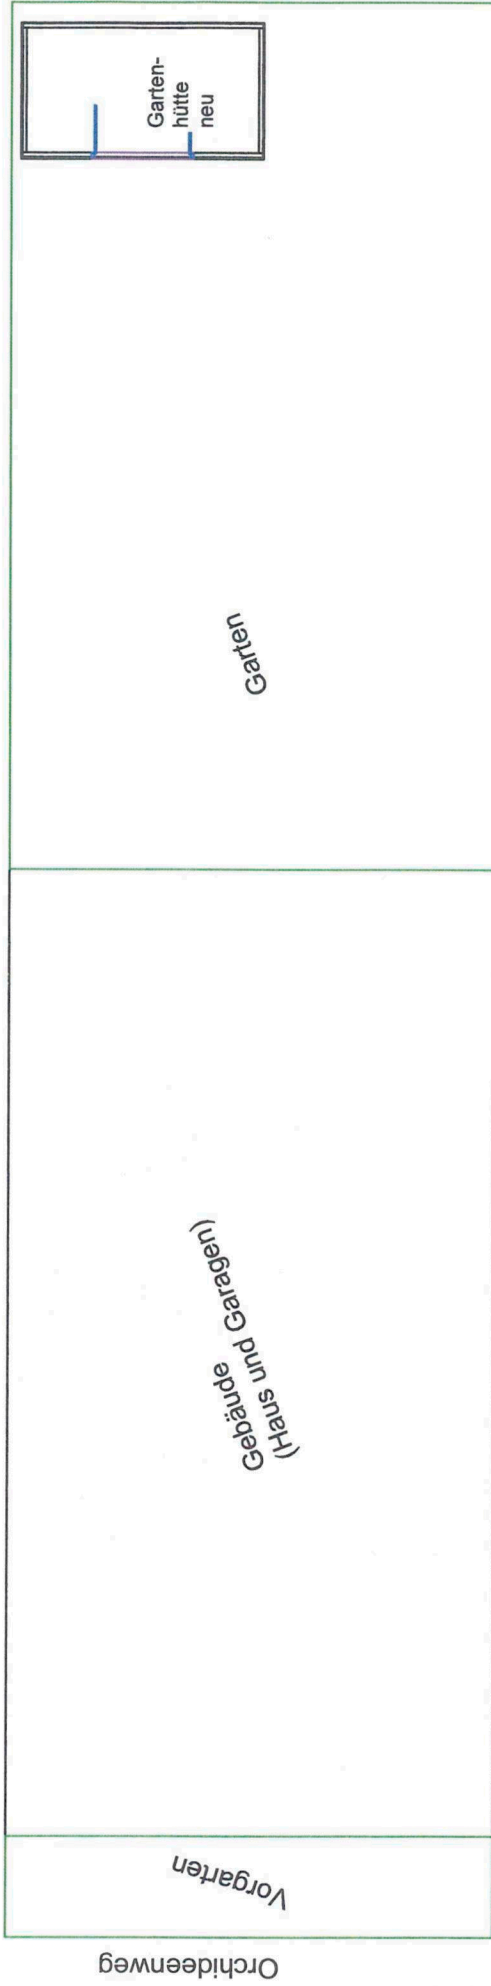


Grundriss Gartenhütte

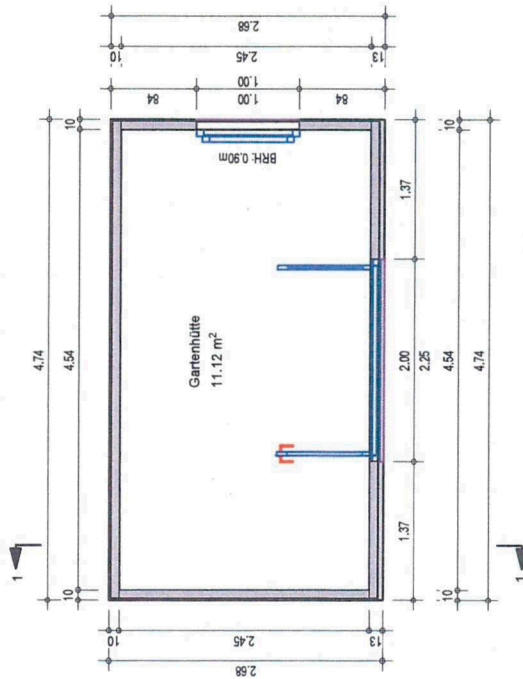

Schnitt 1-1

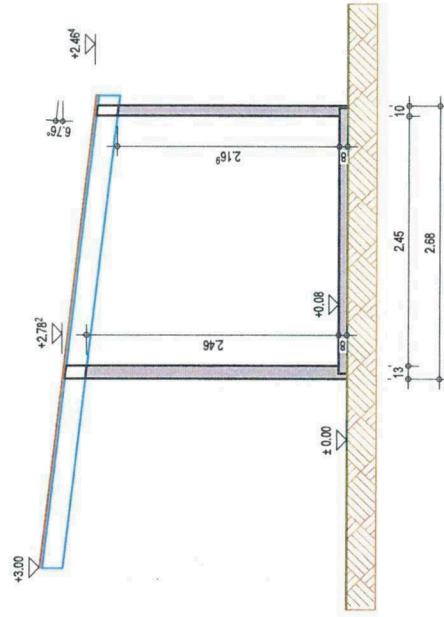

Ansicht

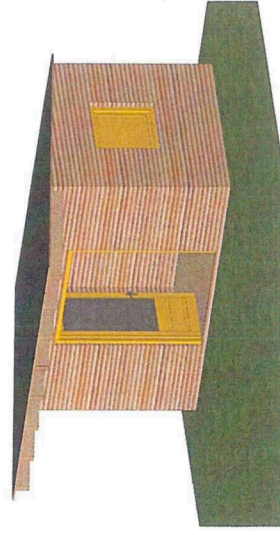

Umbauter Raum: 33m³
Dachfläche: 23m²

Maßstab 1:50	Erstellen einer Gartenhütte Orchideenweg 12, 68782 Brühl	Blatt: 1	Nr.: 19-38
		10.12.2019	D. Lehr