


27.5.20

Lageplan - zeichnerischer Teil zum

☒ Genehmigungsverfahren (§2 LBOVVO) ☐ Kenntnisgabeverfahren (§1 LBOVVO)

Stadt / Gemeinde : Brühl
 Gemarkung und Flur : Brühl
 Landkreis : Rhein-Neckar

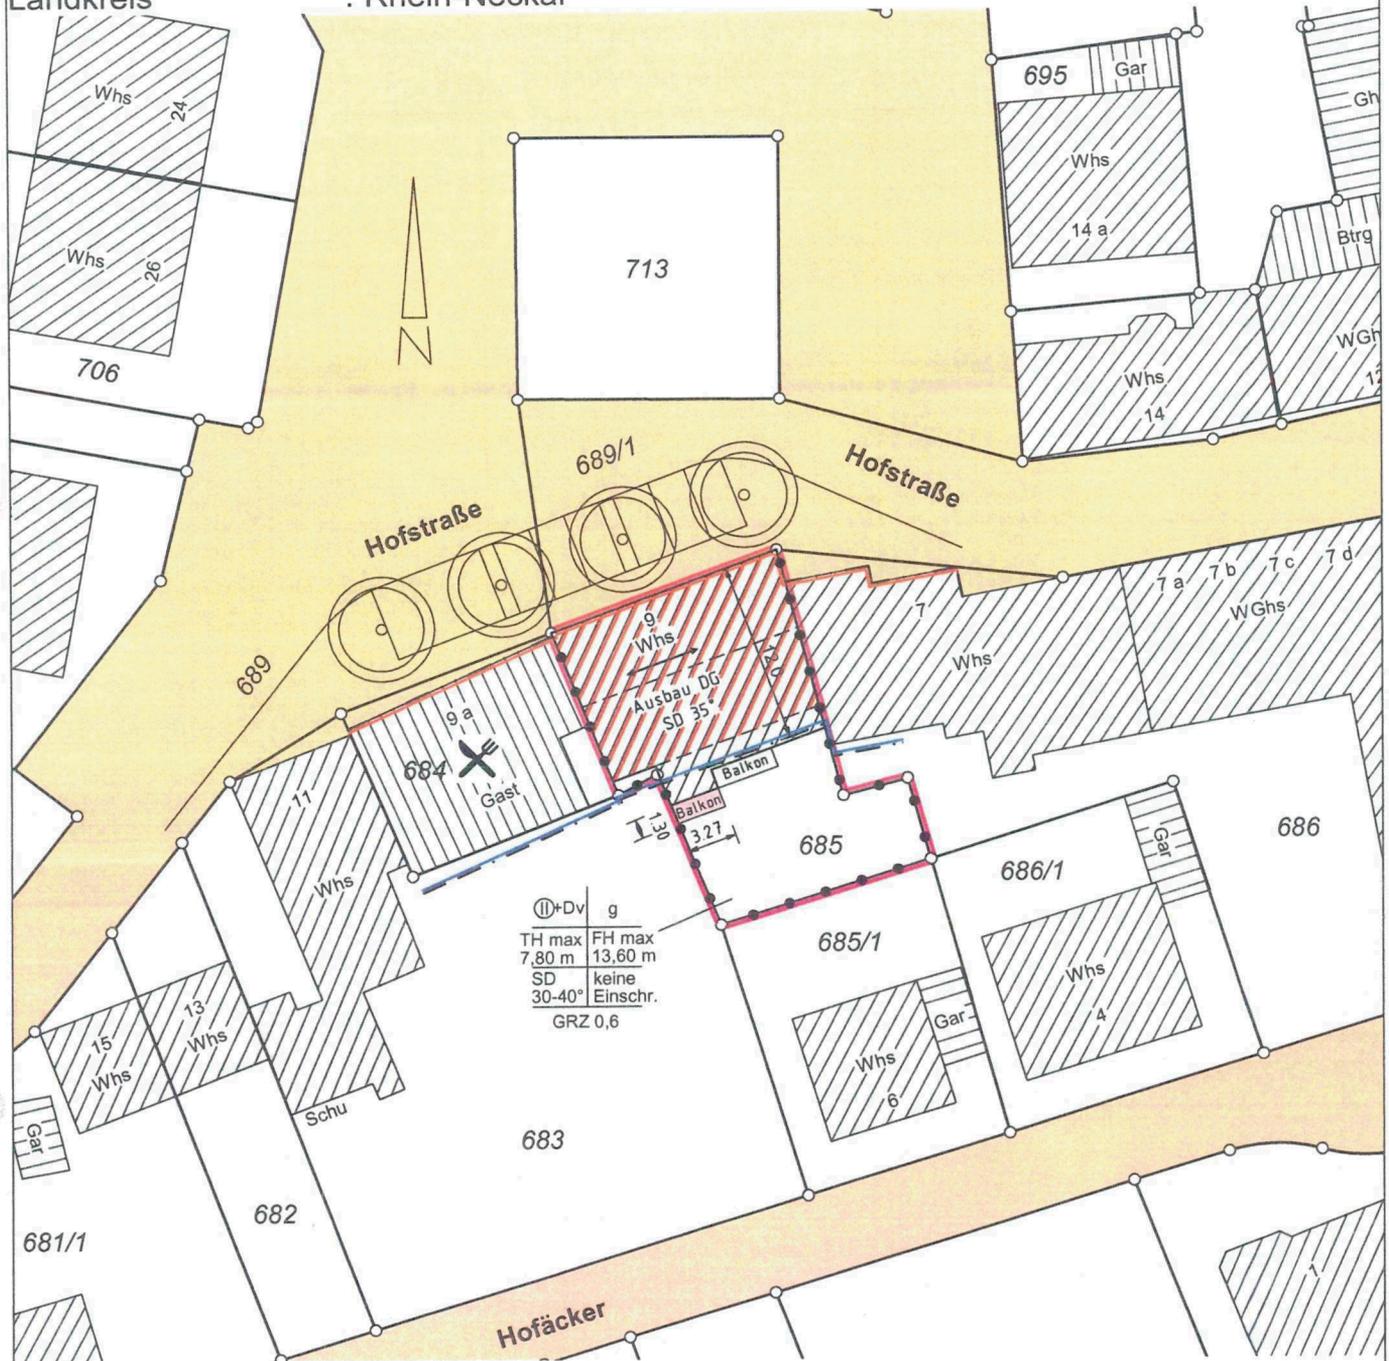

Maßstab 1: 500

Grundlage: Auszug aus dem Liegenschaftskataster

Grenzen und Bezeichnungen	bleibend	○——○	3125
	wegfallend	○——○	3130
	geplant	○- - -○	3150

Höhenangaben in m. ü. NN
 Eintrag der EFH erfolgt nach Angaben des Planverfassers.
 Eventuell unterirdisch liegende Leitungen, Tanks, usw.
 sind nicht dargestellt.

Der Sachverständige nach § 5 LBOVVO:

Vermessungsbüro
Geo-Informationszentrum
Schwing & Dr. Neureither


Fahrlachstraße 18
 68165 Mannheim

Tel. 0621 / 49639693
 Fax 0621 / 49639695

Mannheim, den 08.01.19 / 18.05.20 mannheim@giszentrum.de

i. A. Weiss
 M. Sc. T. Schwing / Dr. Ing. M. Neureither
 Öffentlich bestellte Vermessungsingenieure



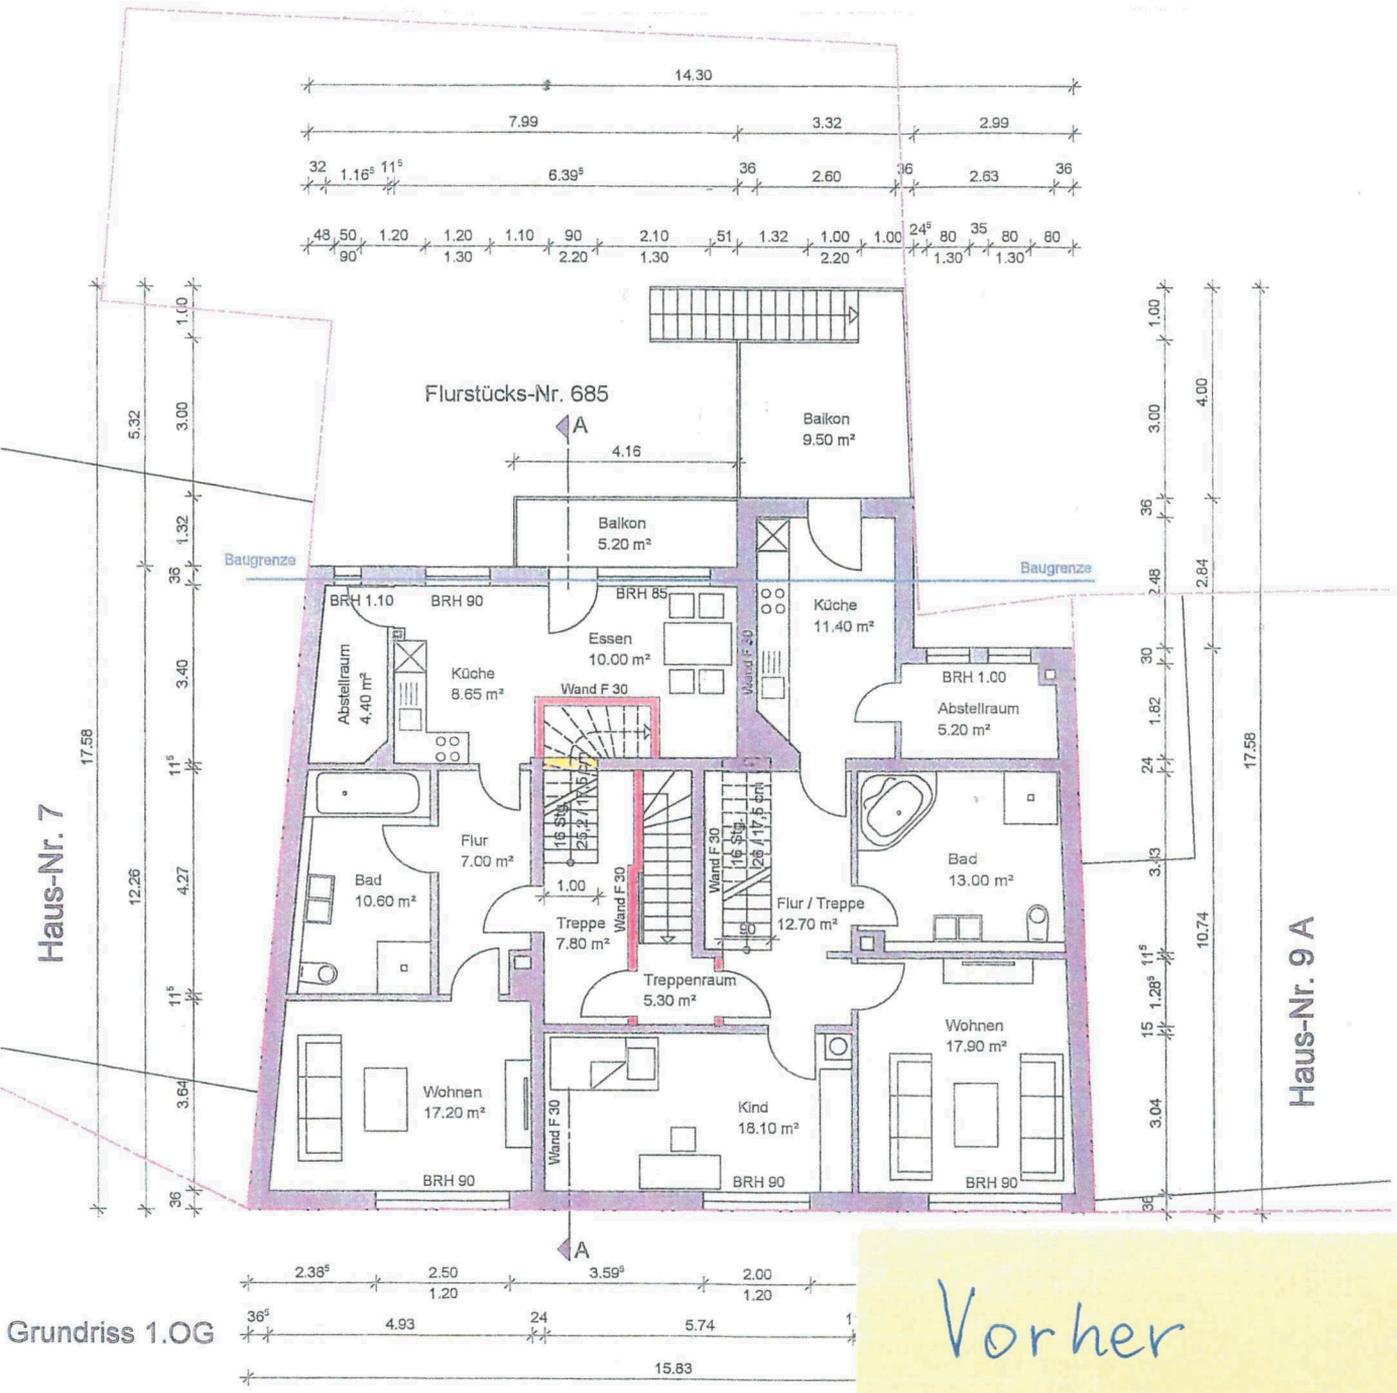


Vorher
 → 1. Planung

Lageplan - zeichnerischer Teil zum

☒ Genehmigungsverfahren (§2 LBOVVO) ☐ Kenntnisaussage

Stadt / Gemeinde : Brühl
 Gemarkung und Flur : Brühl
 Landkreis : Rhein-Neckar

Vorher
 → 1. Planung

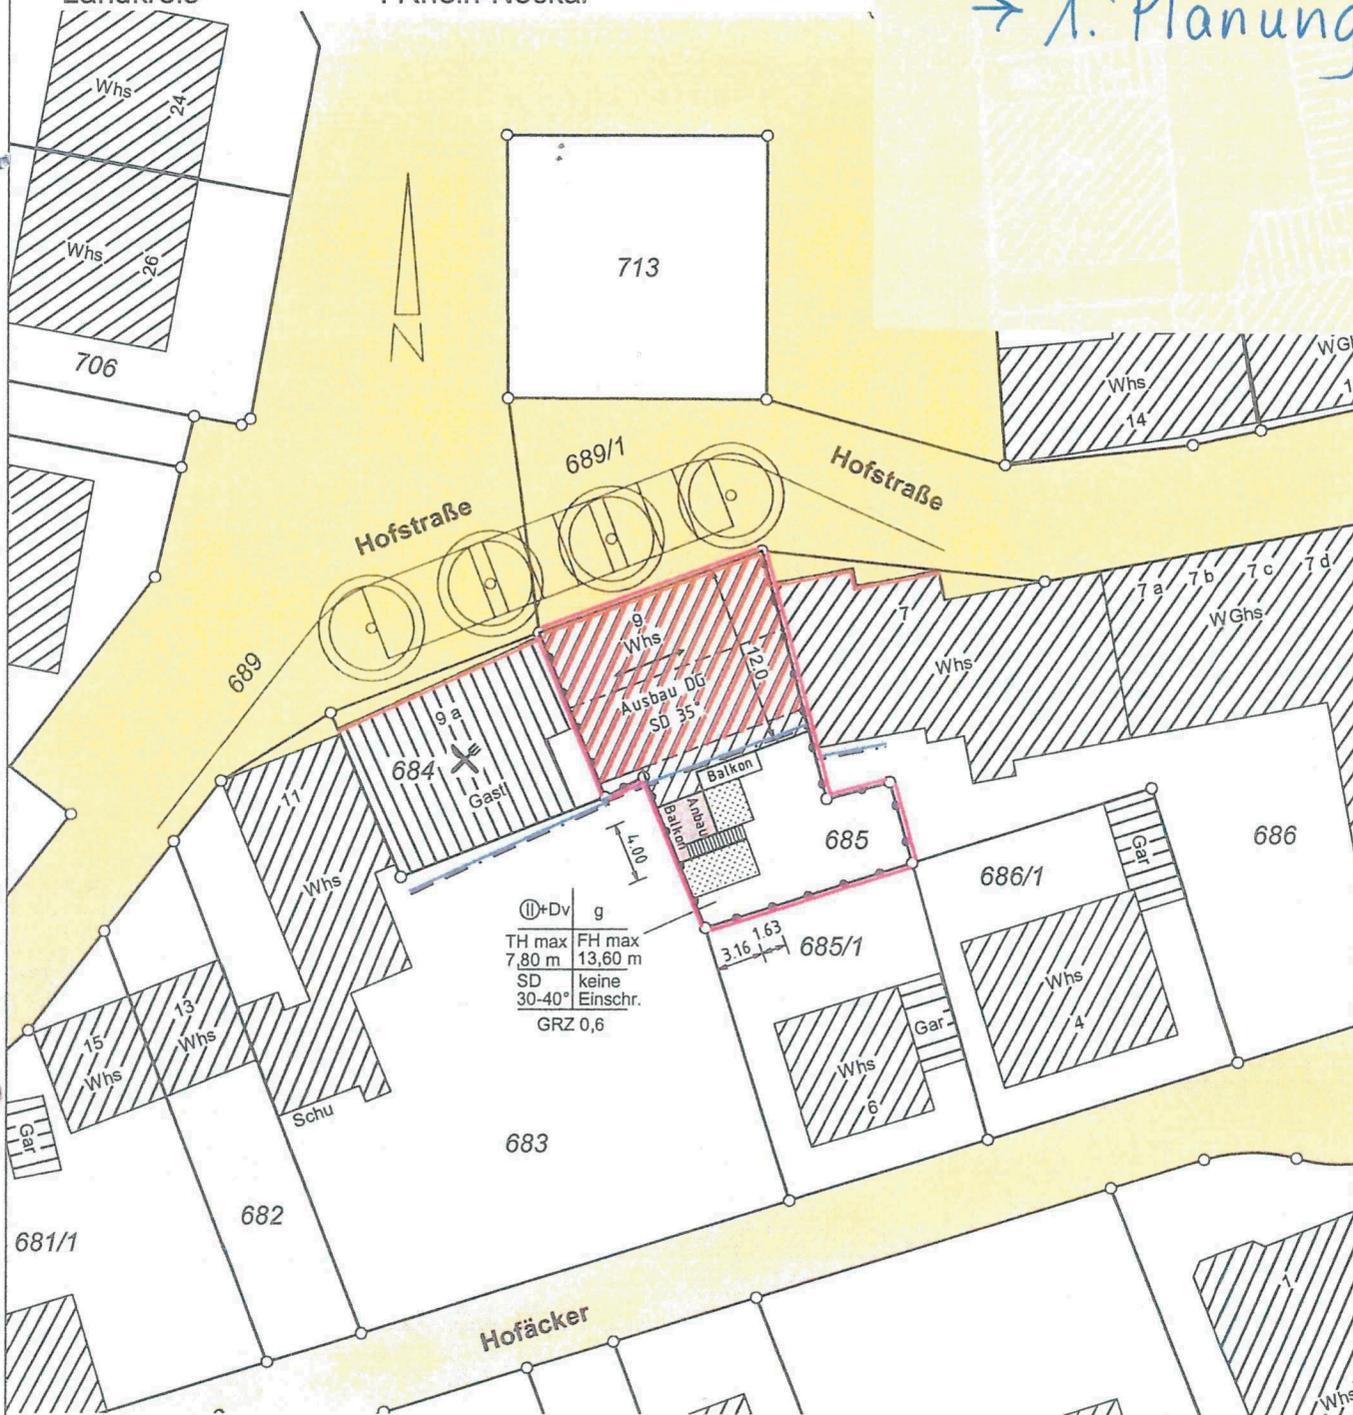

Maßstab 1: 500

Grundlage: Auszug aus dem Liegenschaftskataster

Grenzen und Bezeichnungen	bleibend	⊕—⊕	3125
	wegfallend	○—○	3130
	geplant	⊕—○	3150

Höhenangaben in m. ü. NN
 Eintrag der EFH erfolgt nach Angaben des Planverfassers.
 Eventuell unterirdisch liegende Leitungen, Tanks, usw. sind nicht dargestellt.

Der Sachverständige nach § 5 LBOVVO:

Vermessungsbüro
Geo-Informationszentrum
Schwing & Dr. Neureither

Fahrlachstraße 18
 68165 Mannheim
 Mannheim, den 08.01.2019

Tel. 0621 / 49639693
 Fax 0621 / 49639695

mannheim@giszentrum.de



i.A. Weiss

M. Sc. T. Schwing / Dr. Ing. M. Neureither
 Öffentlich bestellte Vermessungsingenieure

