


# KELLER & HUBER

Ingenieurvermessung u. Dienstleistungs GmbH Pfälzer Ring 25-29 68766 Hockenheim Tel.:06205/202390-0 Fax:06205/202390-8

## Lageplan 1:500

Zeichnerischer Teil zum Bauantrag (§4LBOVV0)  
 Auszug aus dem Liegenschaftskataster und  
 Einzeichnung nach §4Abs.4u.5 LBOVV0

Gemeinde: Brühl  
 Gemarkung: Brühl  
 Flst.Nr.: 2088

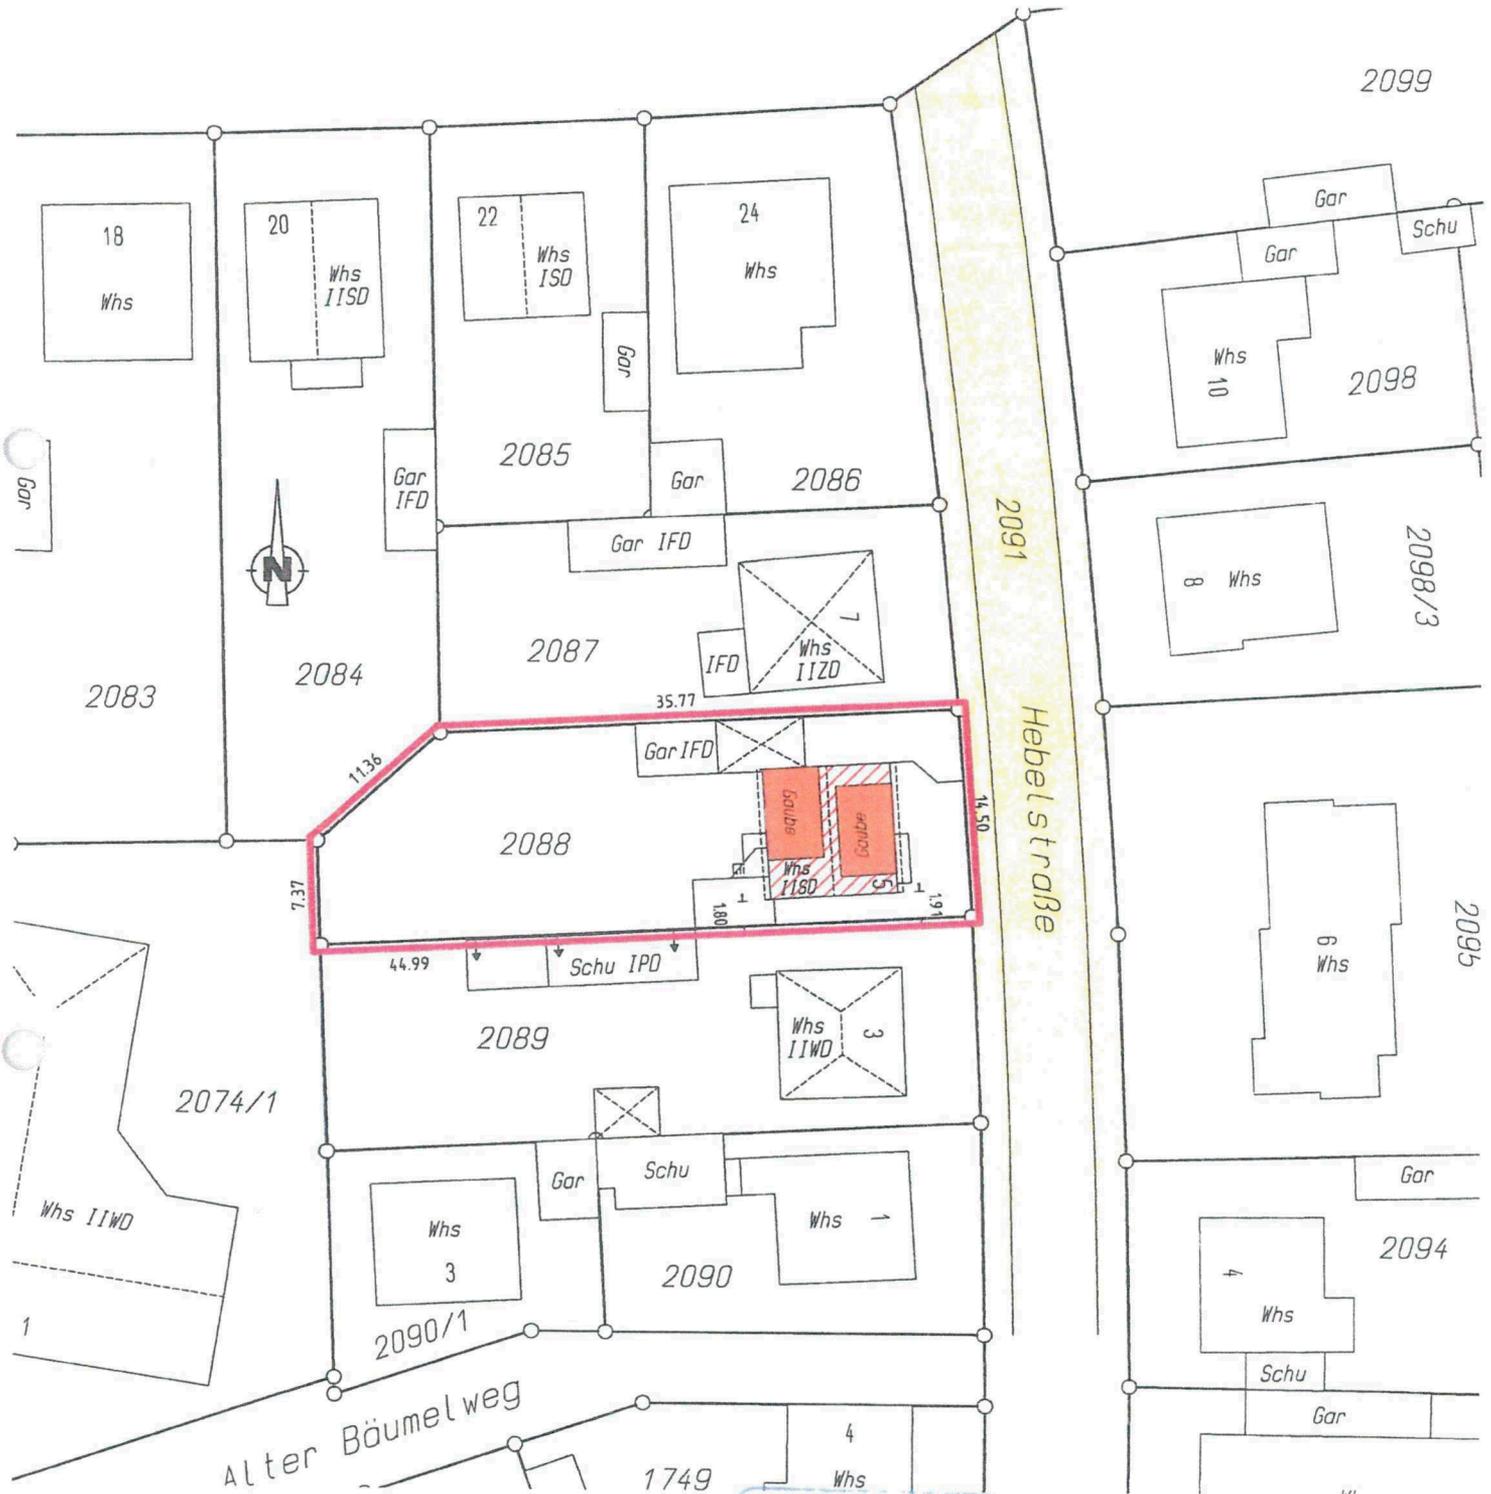

Für die Vollständigkeit und die Richtigkeit der Darstellung unterirdischer Bauwerke und Leitungen wird keine Gewähr übernommen.




Ortsvergleich hat stattgefunden im März 2020



Hockenheim, den 15.07.2020

Dipl.-Ing.(FH) Berthold Keller

# Grundriss Obergeschoss + Gauben

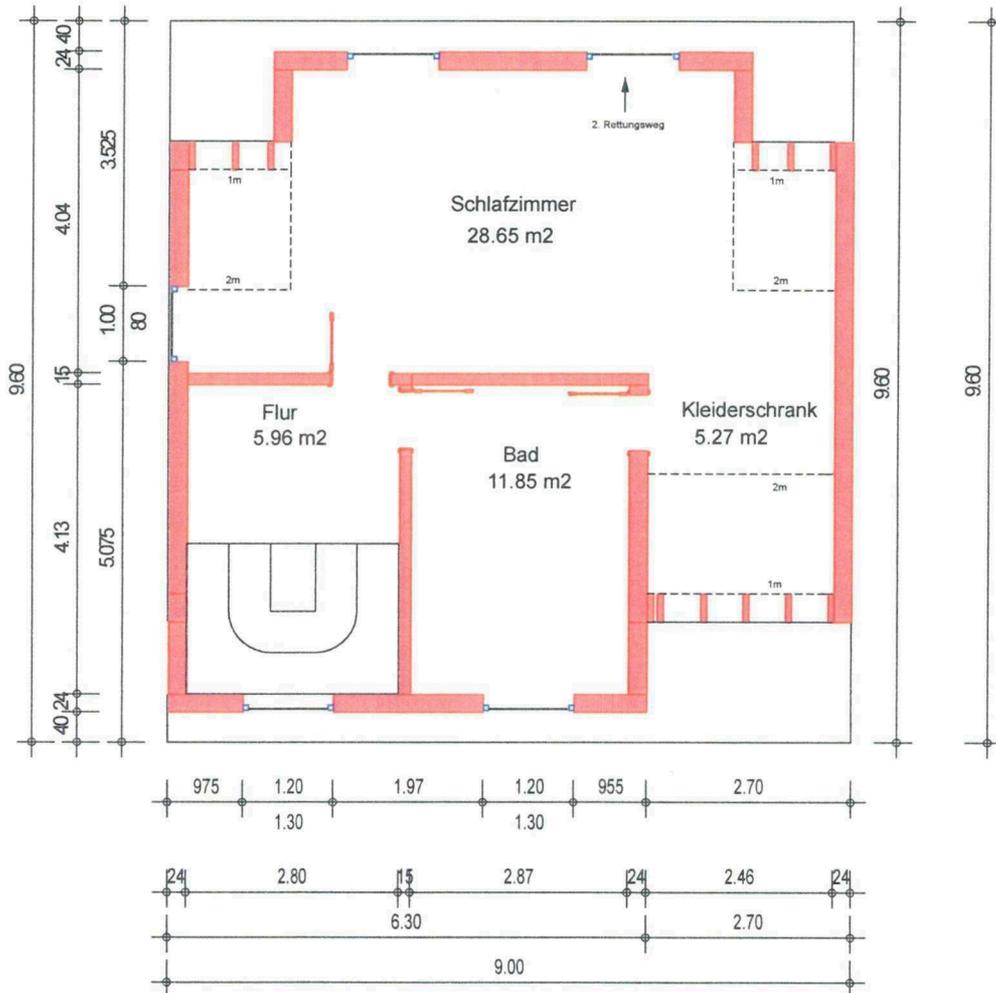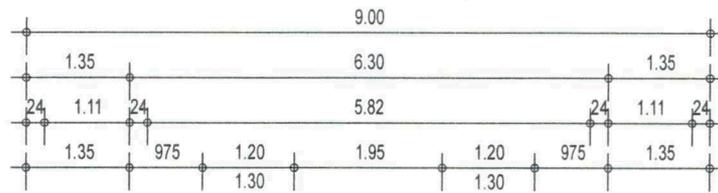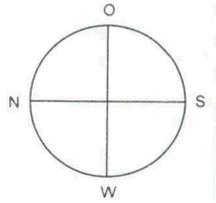

*Krause* 2.9.20  
 Unterschrift Bauherr, Datum


*Bergmann* 31.08.2020  
 Unterschrift Planverfasser, Datum

|  |   |   |                   |
|--|---|---|-------------------|
| <b>Bauvorhaben:</b><br>Energetische Sanierung mit Dachumbau und Gauben<br><br>Hebelstraße 5<br>68782 Brühl<br>Flurstück Nr. 2088 | <b>Bauherrschaft:</b><br>Christian Krause<br><br>Hebelstraße 5<br>68782 Brühl | <b>Planverfasser:</b><br>Architekt Dipl.-Ing. Andreas Bergmann<br><br>Fahrtgasse 12<br>69117 Heidelberg | Maßstab 1:100     |
|  |   |   | Datum: 31.08.2020 |
|  |   |   | Plan Nr.: 03-08   |
| <b>GENEHMIGUNGSPLANUNG</b>   |   | <b>Planinhalt:</b> Grundriss Obergeschoss + Gauben  |                   |



Schnitt A-A

DN: 

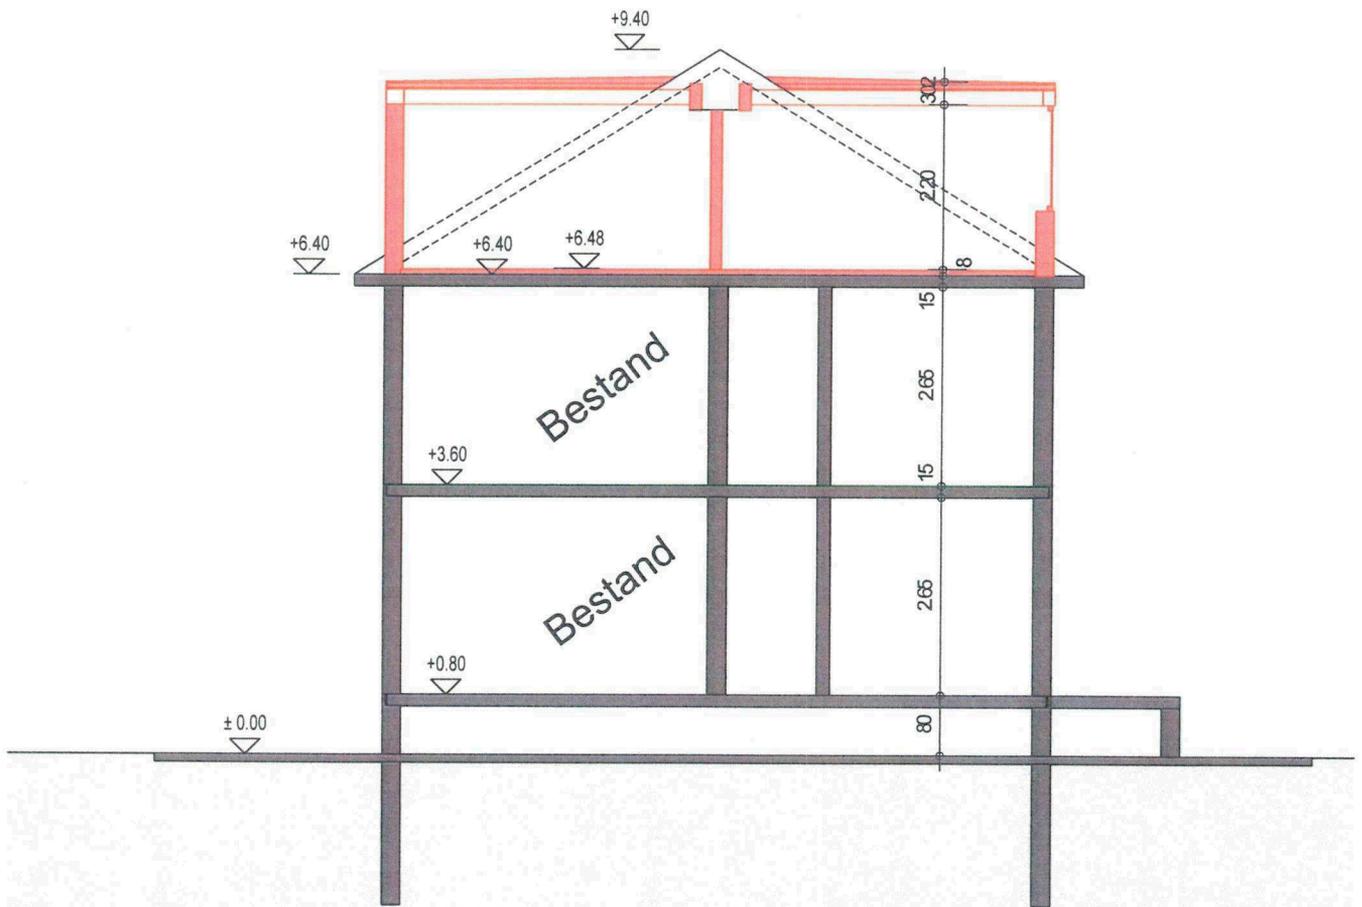

*Christian Krause* 2.9.20

Unterschrift Bauherr, Datum

*Andreas Bergmann* 31.08.2020

Unterschrift Planverfasser, Datum

|  |   |   |                   |
|--|---|---|-------------------|
| <b>Bauvorhaben:</b><br>Energetische Sanierung mit Dachumbau und Gauben<br><br>Hebelstraße 5<br>68782 Brühl<br>Flurstück Nr. 2088 | <b>Bauherrschaft:</b><br>Christian Krause<br><br>Hebelstraße 5<br>68782 Brühl | <b>Planverfasser:</b><br>Architekt Dipl.-Ing. Andreas Bergmann<br><br>Fahrtgasse 12<br>69117 Heidelberg | Maßstab 1:100     |
|  |   |   | Datum: 31.08.2020 |
|  |   |   | Plan Nr.: 04-08   |
| <b>GENEHMIGUNGSPLANUNG</b>   |   | <b>Planinhalt:</b>  | Schnitt A-A       |



West-Ansicht



*O. Krause 2.9.20*


Unterschrift Bauherr, Datum

*Bergmann, 31.08.2020*

Unterschrift Planverfasser, Datum

|  |   |  |                   |
|--|---|--|-------------------|
| <b>Bauvorhaben:</b><br>Energetische Sanierung<br>mit Dachumbau und<br>Gauben<br><br>Hebelstraße 5<br>68782 Brühl<br>Flurstück Nr. 2088 | <b>Bauherrschaft:</b><br>Christian Krause<br><br>Hebelstraße 5<br>68782 Brühl | <b>Planverfasser:</b><br>Architekt Dipl.-Ing.<br>Andreas Bergmann<br><br>Fahrtgasse 12<br>69117 Heidelberg | Maßstab 1:100     |
|  |   |  | Datum: 31.08.2020 |
|  |   |  | Plan Nr.: 05-08   |
| <b>GENEHMIGUNGSPLANUNG</b>   |   | <b>Planinhalt:</b>   | West-Ansicht      |

Nord-Ansicht

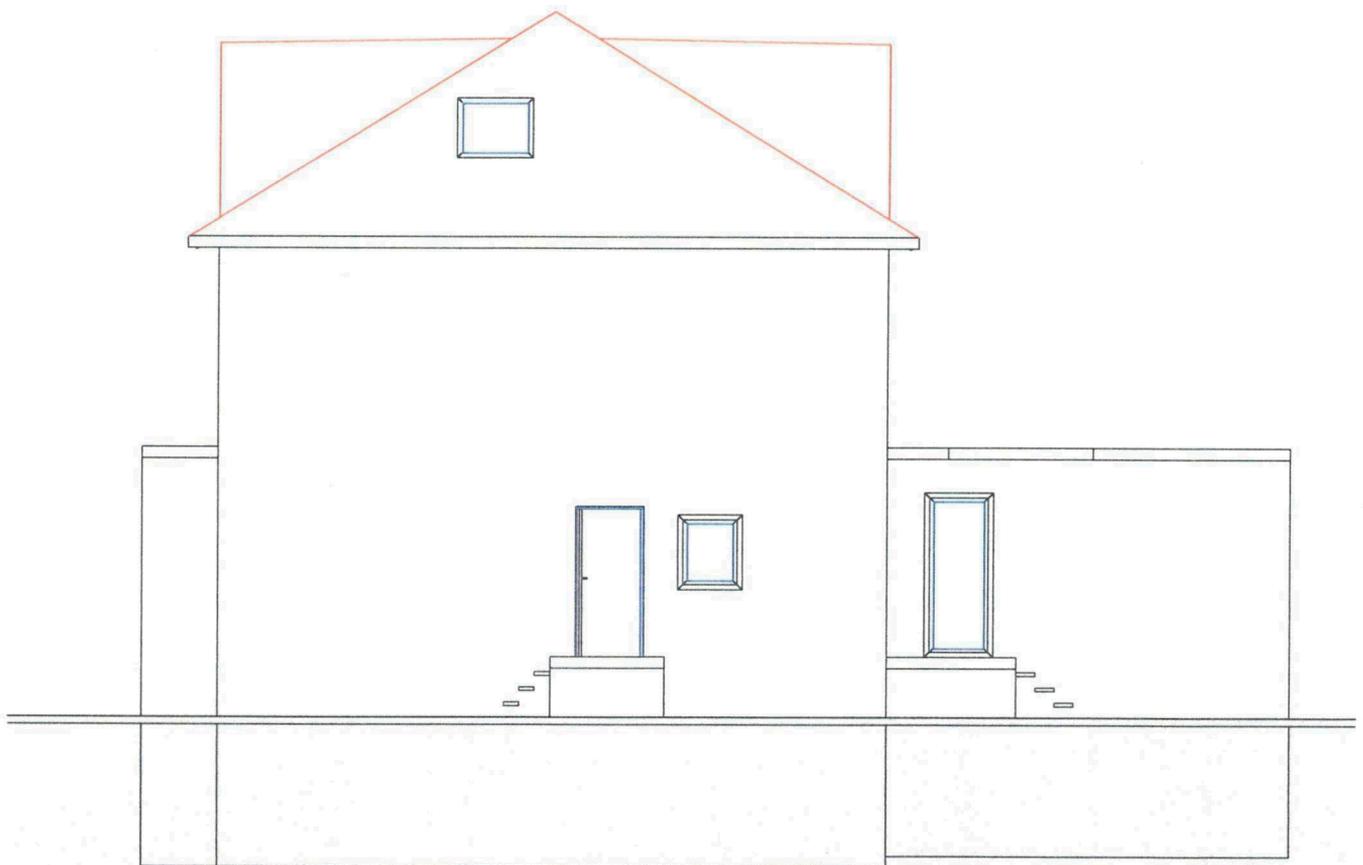

*Krause 2.9.20*


Unterschrift Bauherr, Datum

*Bergmann, 31.08.2020*

Unterschrift Planverfasser, Datum

|  |   |  |                   |
|--|---|--|-------------------|
| <b>Bauvorhaben:</b><br>Energetische Sanierung<br>mit Dachumbau und<br>Gauben<br><br>Hebelstraße 5<br>68782 Brühl<br>Flurstück Nr. 2088 | <b>Bauherrschaft:</b><br>Christian Krause<br><br>Hebelstraße 5<br>68782 Brühl | <b>Planverfasser:</b><br>Architekt Dipl.-Ing.<br>Andreas Bergmann<br><br>Fahrtgasse 12<br>69117 Heidelberg | Maßstab 1:100     |
|  |   |  | Datum: 31.08.2020 |
|  |   |  | Plan Nr.: 06-08   |
| <b>GENEHMIGUNGSPLANUNG</b>   |   | <b>Planinhalt:</b>   | Nord-Ansicht      |

Ost-Ansicht

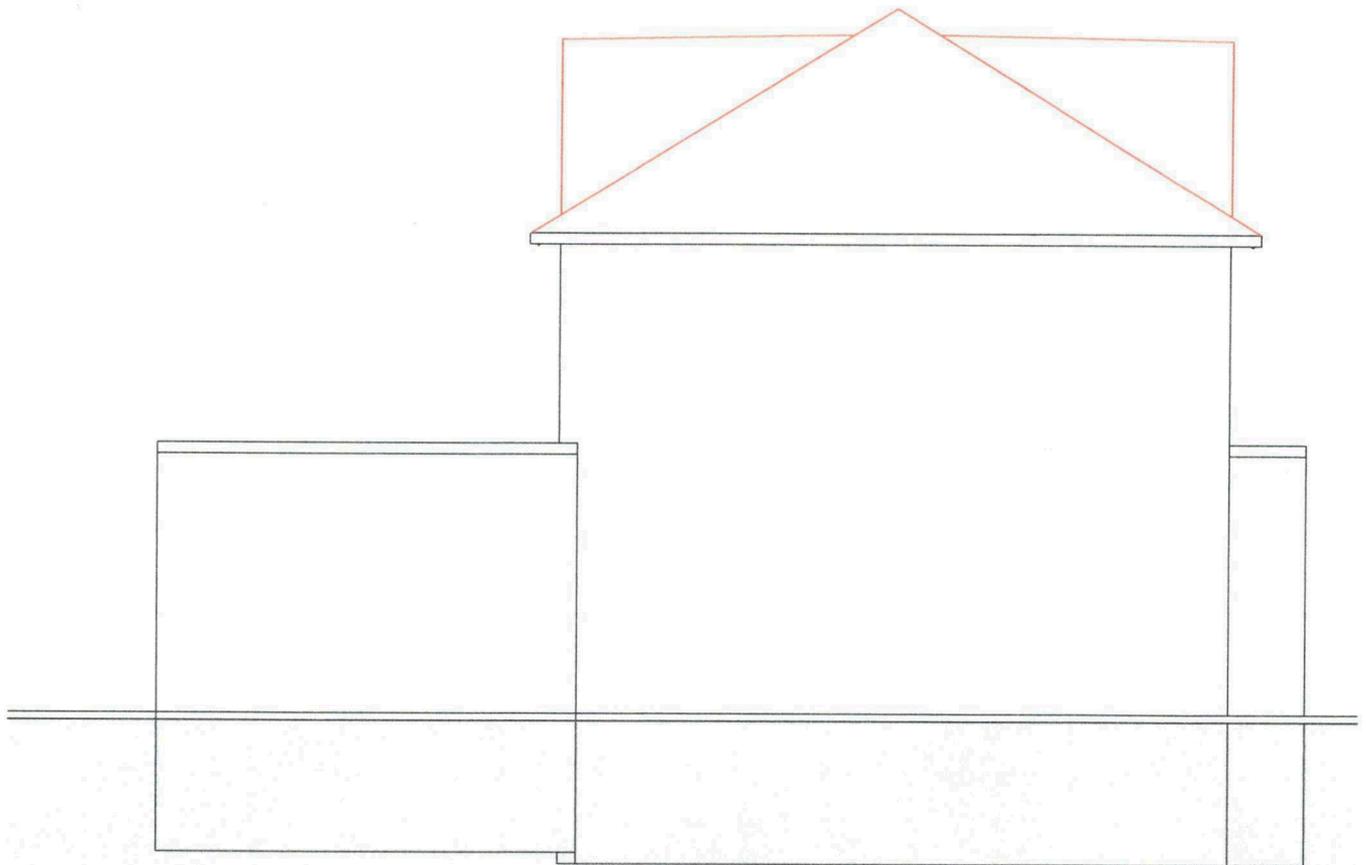

*Krause 2-9-20*

Unterschrift Bauherr, Datum


*Bergmann 31.08.2020*

Unterschrift Planverfasser, Datum

|  |   |  |                   |
|--|---|--|-------------------|
| <b>Bauvorhaben:</b><br>Energetische Sanierung<br>mit Dachumbau und<br>Gauben<br><br>Hebelstraße 5<br>68782 Brühl<br>Flurstück Nr. 2088 | <b>Bauherrschaft:</b><br>Christian Krause<br><br>Hebelstraße 5<br>68782 Brühl | <b>Planverfasser:</b><br>Architekt Dipl.-Ing.<br>Andreas Bergmann<br><br>Fahrtgasse 12<br>69117 Heidelberg | Maßstab 1:100     |
|  |   |  | Datum: 31.08.2020 |
|  |   |  | Plan Nr.: 07-08   |
| <b>GENEHMIGUNGSPLANUNG</b>   |   | <b>Planinhalt:</b> Ost-Ansicht   |                   |

1870  
1871  
Süd-Ansicht

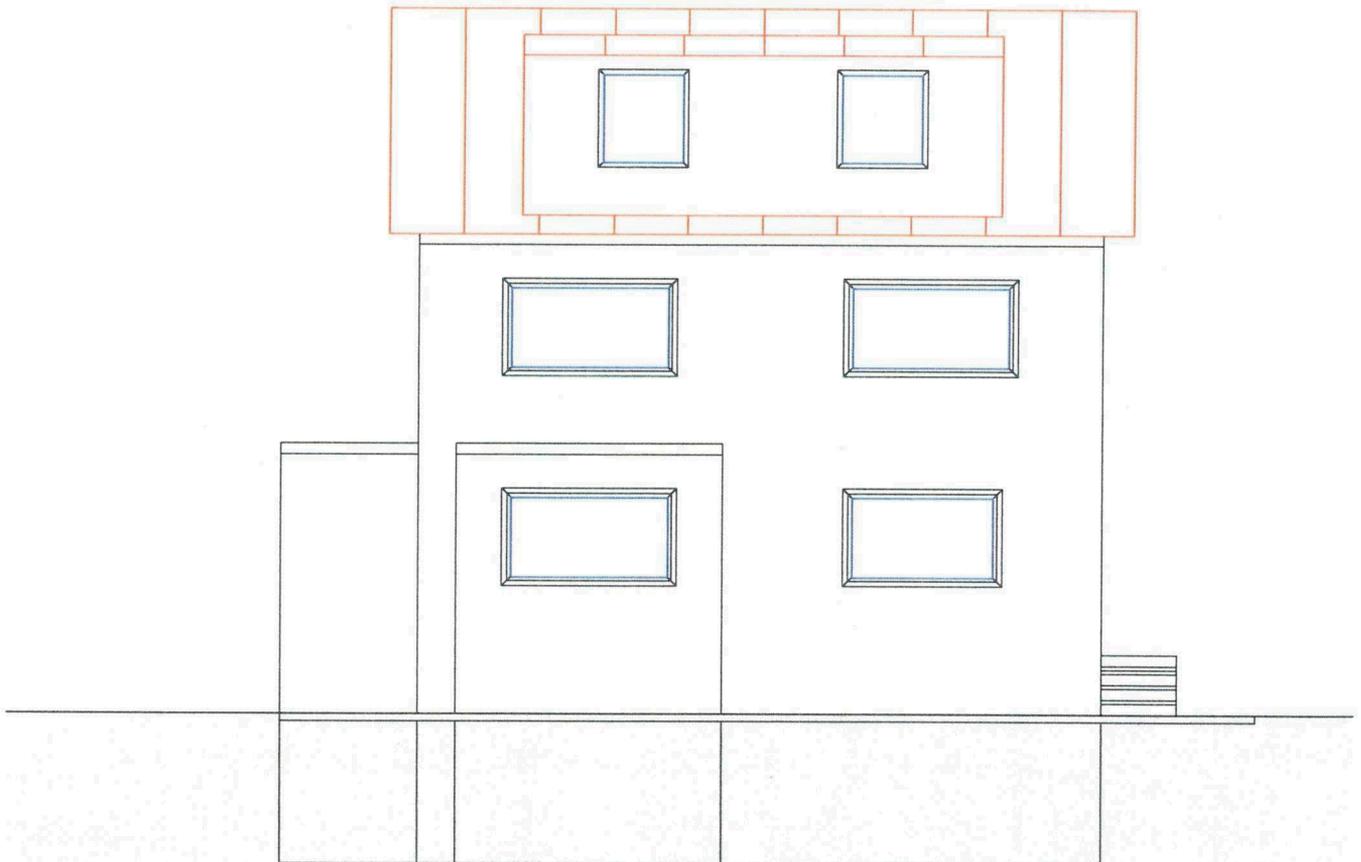

*O. Krause* 1.9.20

Unterschrift Bauherr, Datum

*Bergmann*, 31.08.2020

Unterschrift Planverfasser, Datum

|  |   |  |                   |
|--|---|--|-------------------|
| <b>Bauvorhaben:</b><br>Energetische Sanierung<br>mit Dachumbau und<br>Gauben<br><br>Hebelstraße 5<br>68782 Brühl<br>Flurstück Nr. 2088 | <b>Bauherrschaft:</b><br>Christian Krause<br><br>Hebelstraße 5<br>68782 Brühl | <b>Planverfasser:</b><br>Architekt Dipl.-Ing.<br>Andreas Bergmann<br><br>Fahrtgasse 12<br>69117 Heidelberg | Maßstab 1:100     |
|  |   |  | Datum: 31.08.2020 |
|  |   |  | Plan Nr.: 08-08   |
| <b>GENEHMIGUNGSPLANUNG</b>   |   | <b>Planinhalt:</b>   | Süd-Ansicht       |