


Lageplan - zeichnerischer Teil zum


☒ Genehmigungsverfahren (§2 LBOVVO) ☐ Kenntnisgabeverfahren (§1 LBOVVO)

Stadt / Gemeinde : Brühl
Gemarkung und Flur : Brühl
Landkreis : Rhein-Neckar
Bebauungsplan : Bäumelweg Nord

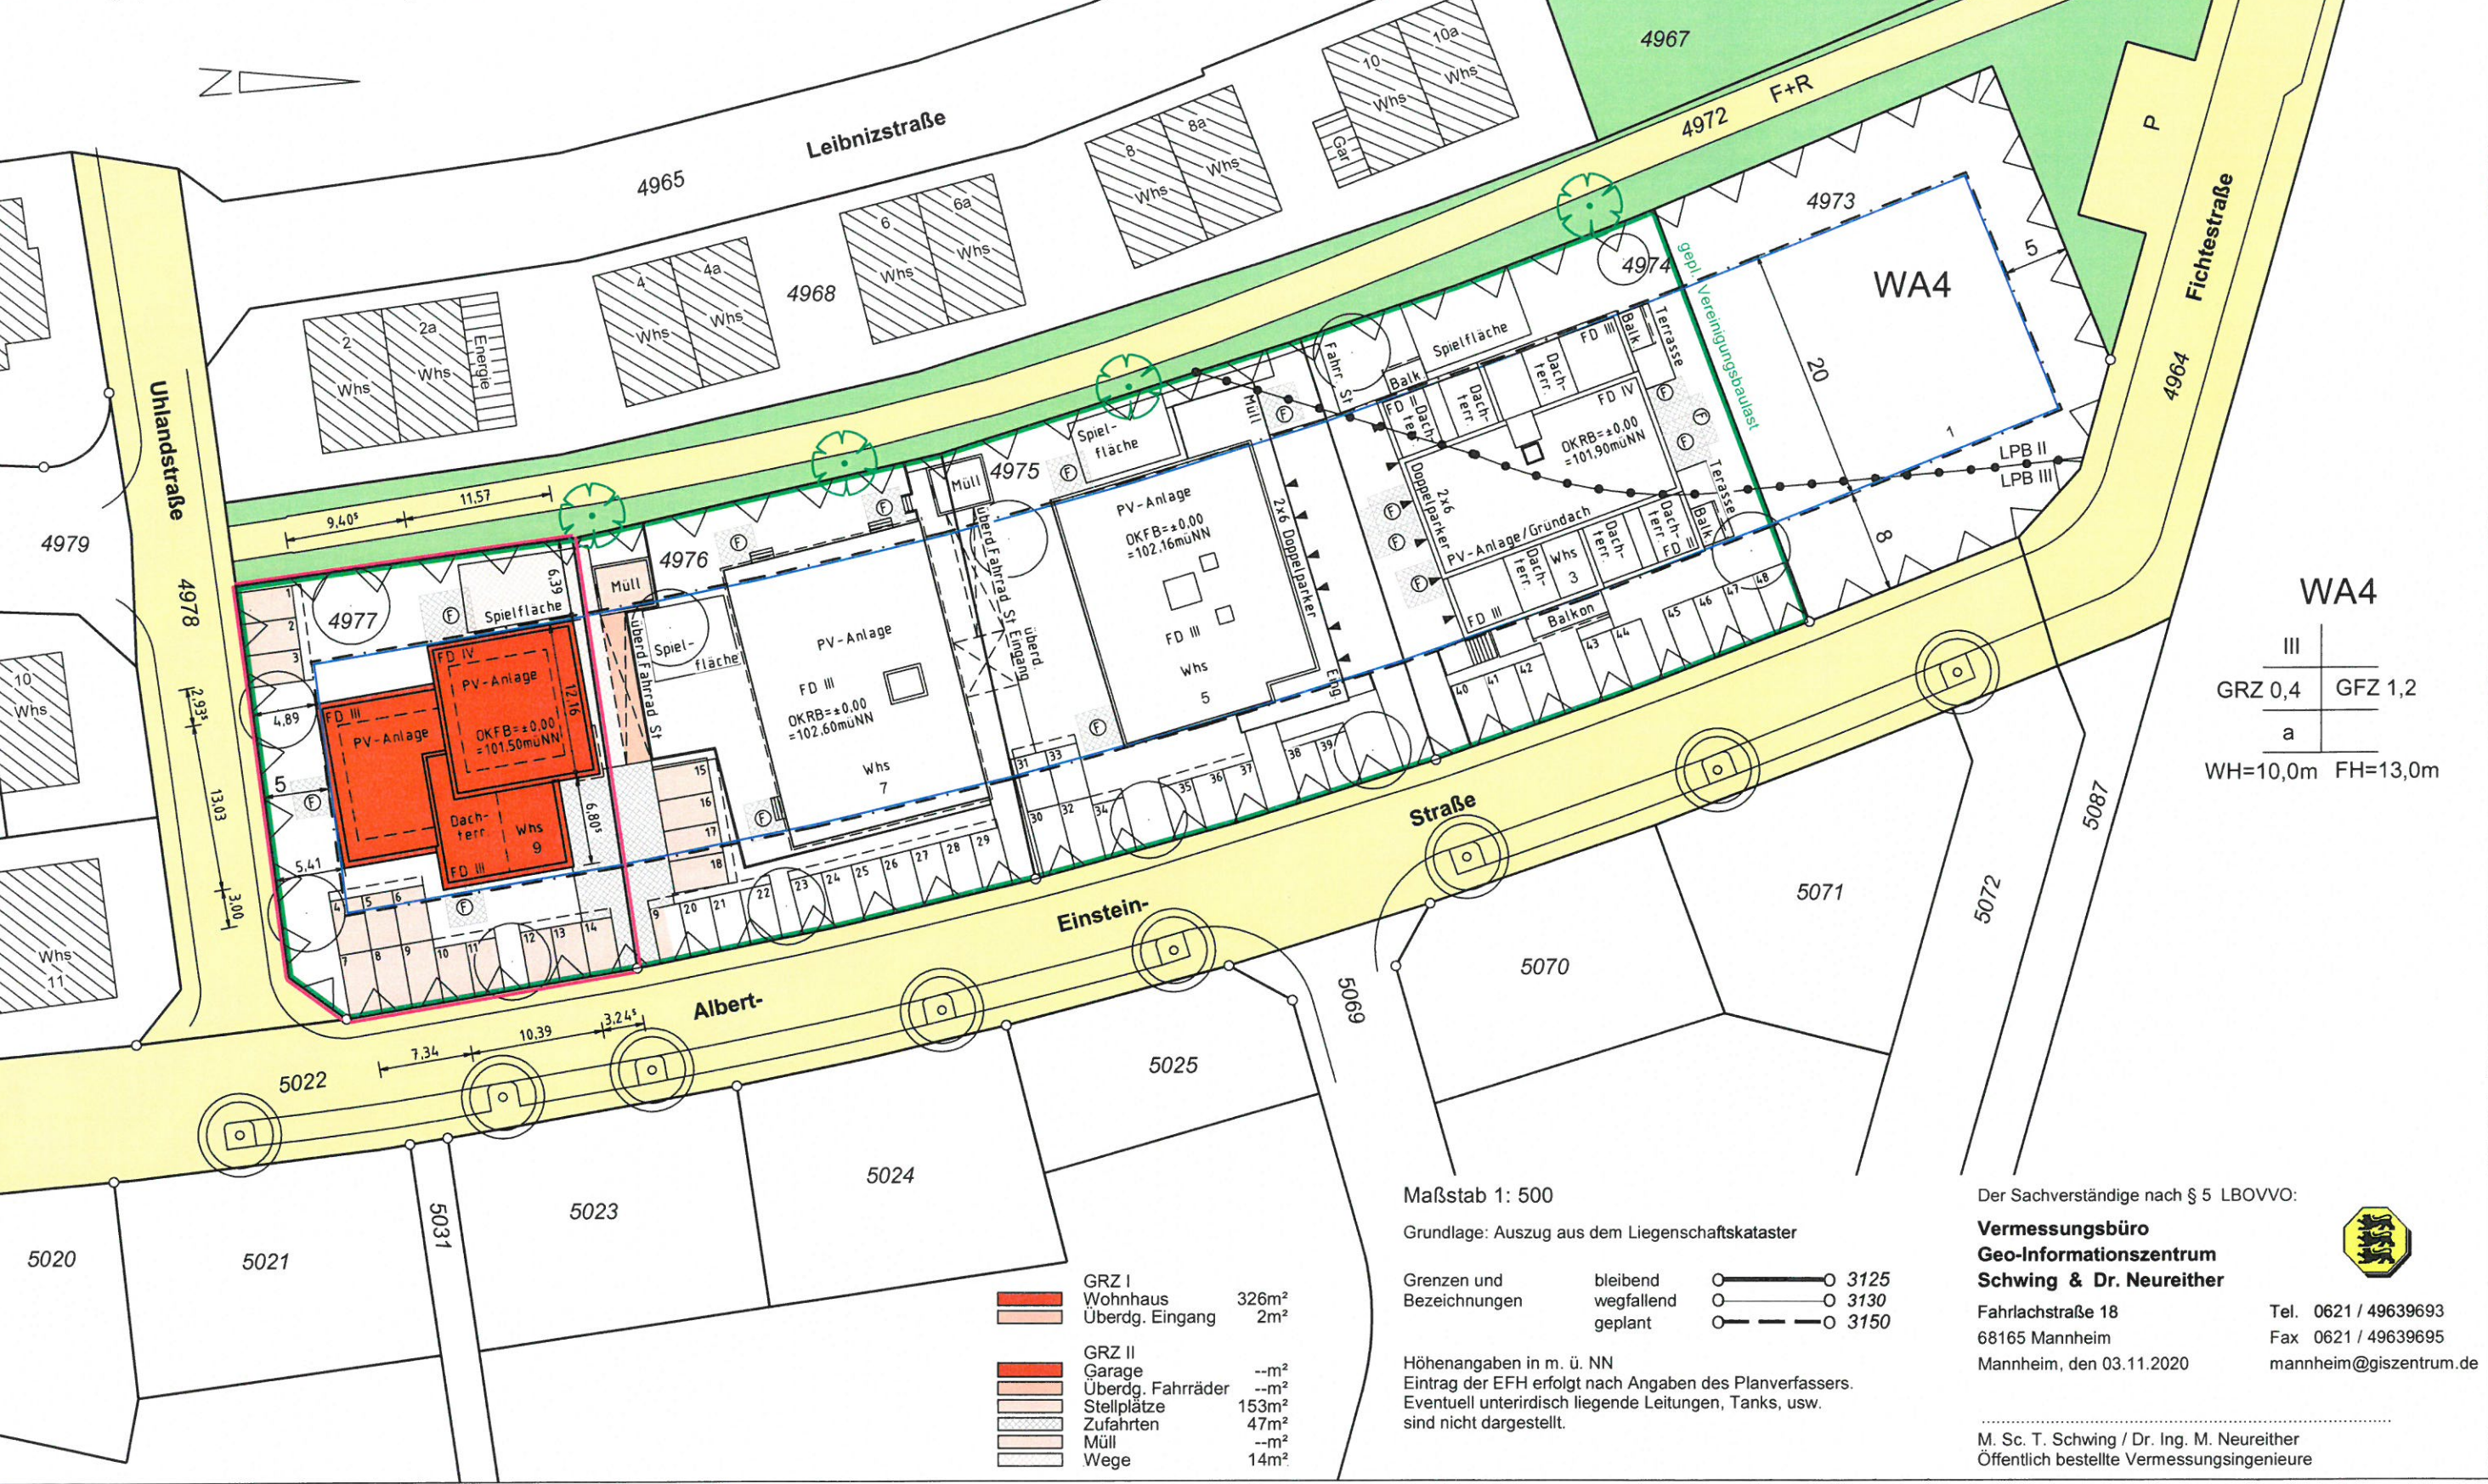

Abstandsflächenplan – zum Lageplan vom 03.11.2020

Stadt / Gemeinde : Brühl
Gemarkung und Flur : Brühl
Landkreis : Rhein-Neckar

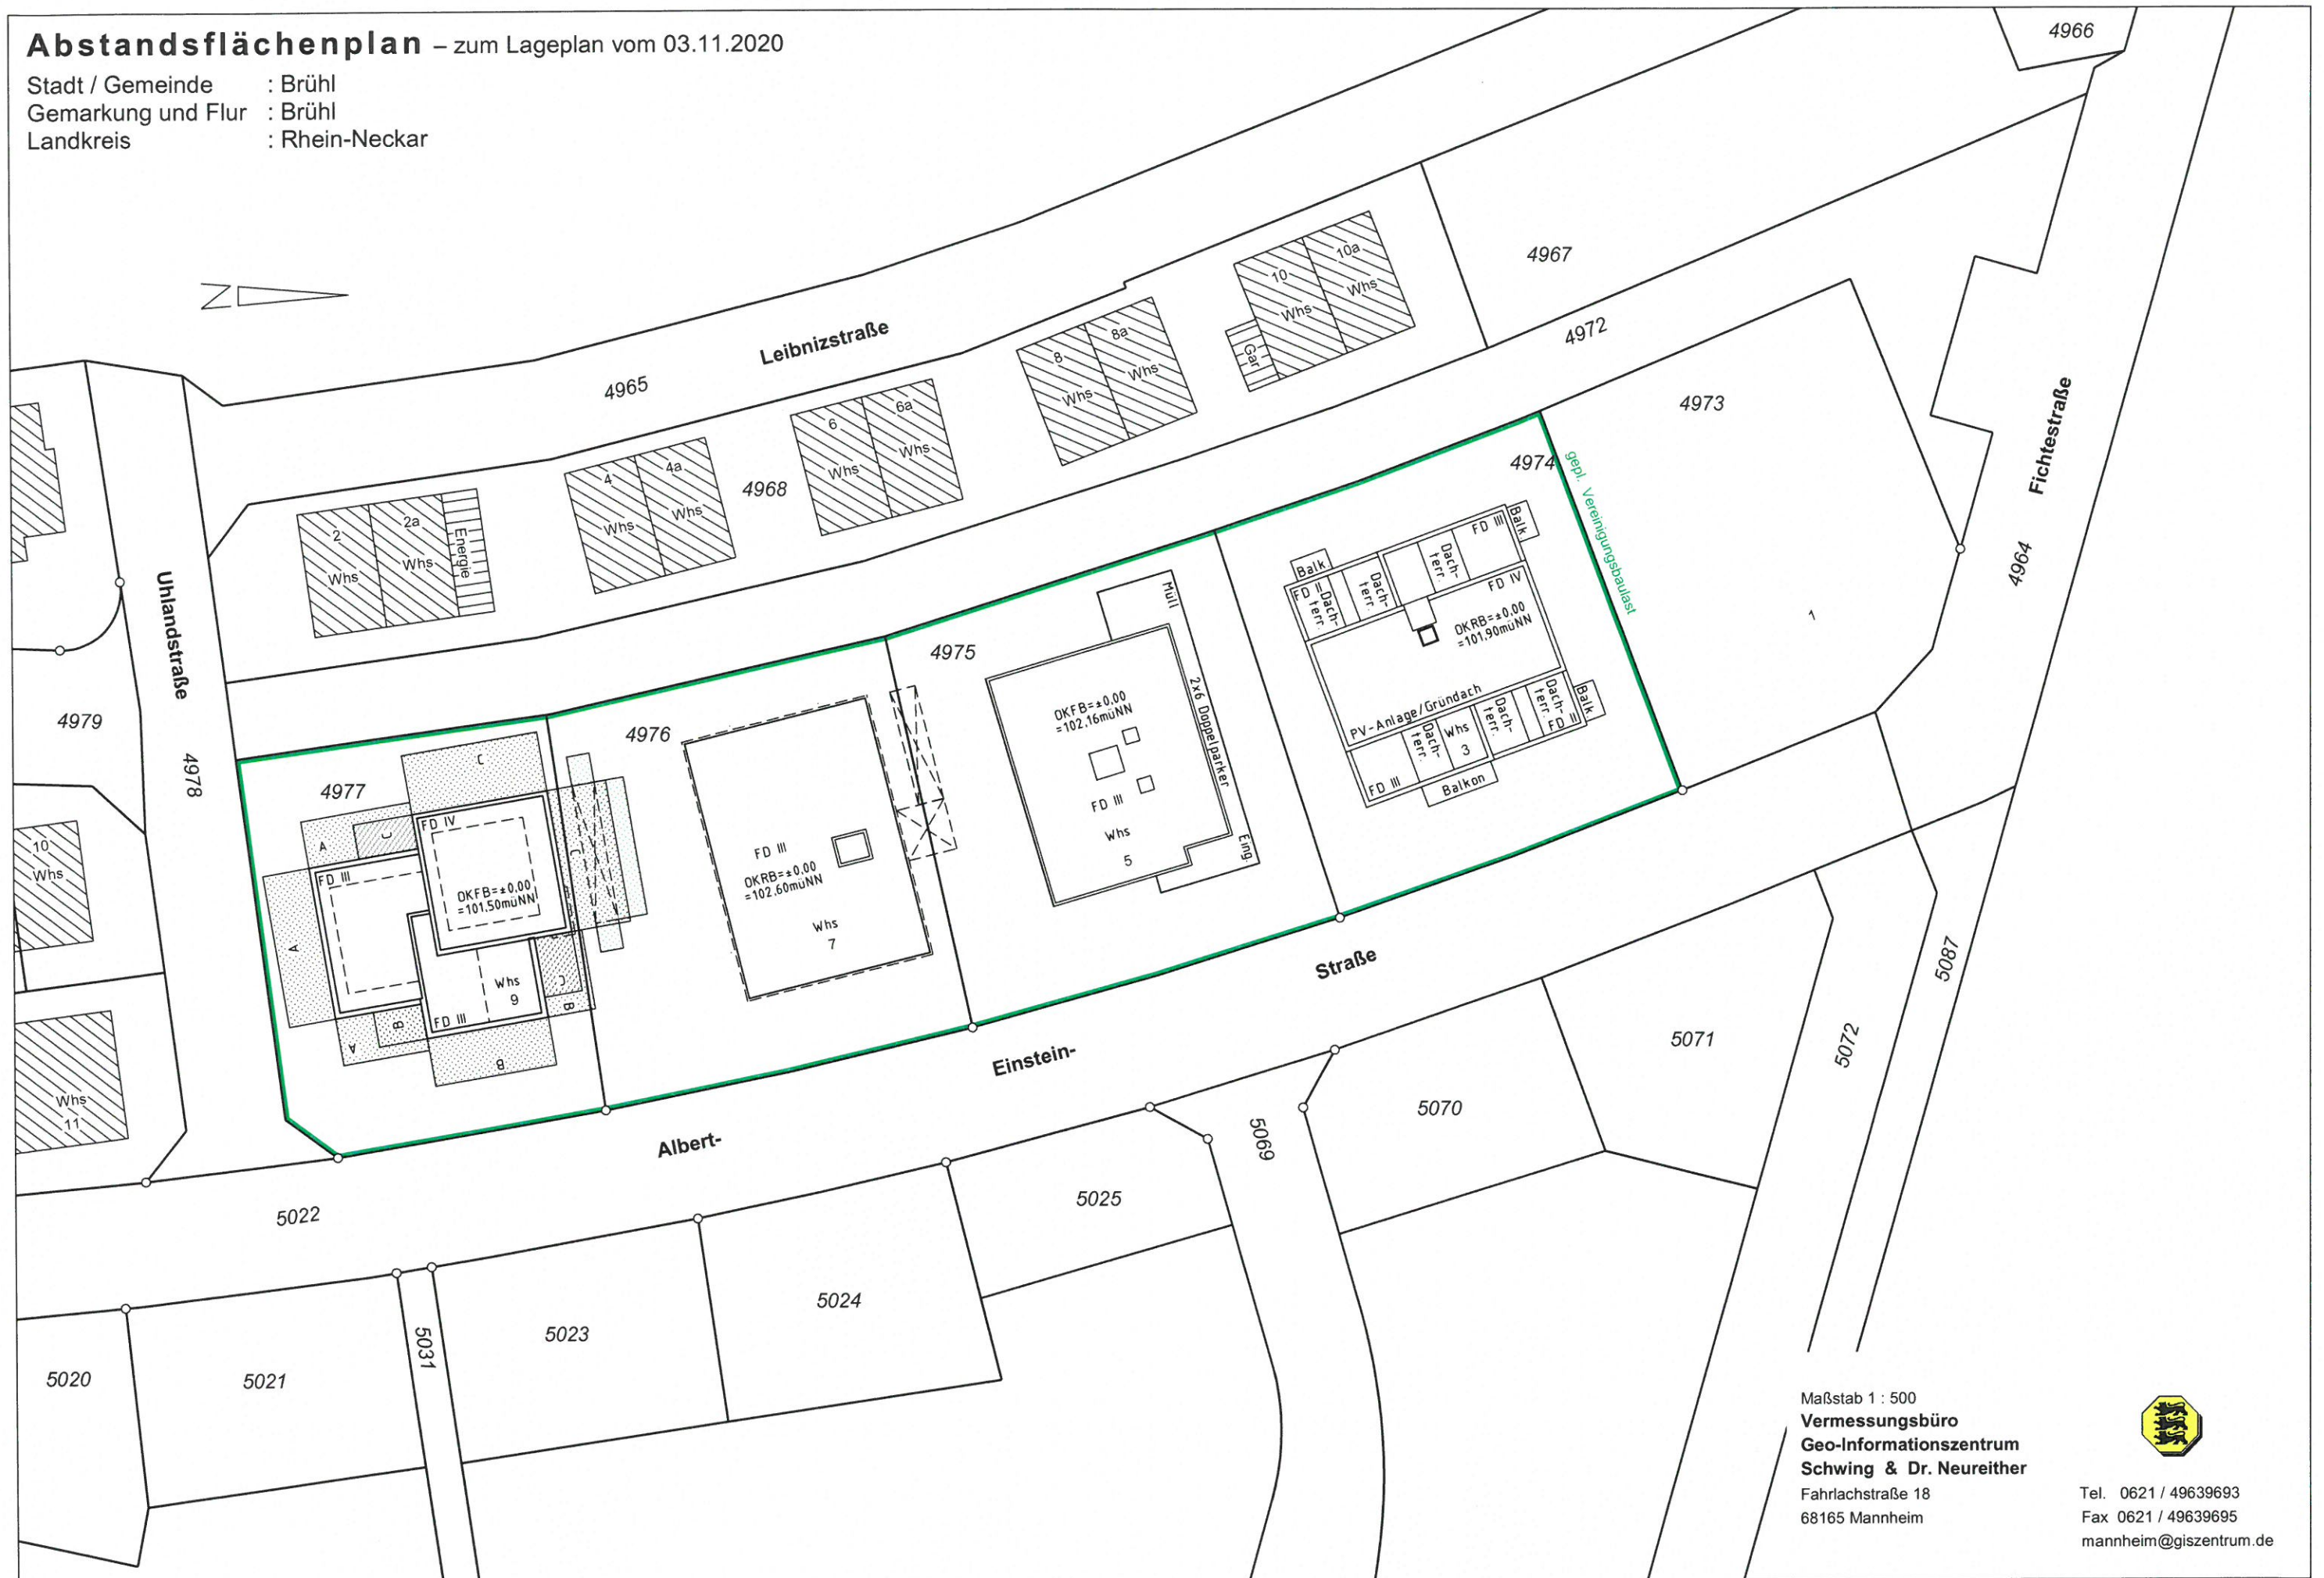

Maßstab 1 : 500
Vermessungsbüro
Geo-Informationszentrum
Schwing & Dr. Neureither
Fahrlachstraße 18
68165 Mannheim



Tel. 0621 / 49639693
Fax 0621 / 49639695
mannheim@giszentrum.de