

Flurstück: 2343
Flur: -/-
Gemarkung: Brühl

Gemeinde: Brühl
Kreis: Rhein-Neckar-Kreis
Regierungsbezirk: Karlsruhe



Die Basisinformationen und Basisdaten des Liegenschaftskatasters unterliegen dem Verwendungsvorbehalt nach § 2 Abs. 3 und 4 des Vermessungsgesetzes vom 1. Juli 2004 (GBl. S. 489, 509), zuletzt geändert durch Gesetz vom 30. November 2010 (GBl. S. 989). Sie dürfen vom Empfänger nur für den Zweck verwendet werden, zu dem sie übermittelt worden sind. Eine Verwendung für andere Zwecke ist nur zulässig, wenn die Vermessungsbehörde eingewilligt hat.



Architekt:

Dipl.-Ing. (FH) SOTIRIS PAPPAS

67063 Ludwigshafen a.R., Sternstr. 81


BAUHERR:

HERR NIKOLAOS GAVRIIL

WIELANDSTR. 1

68782 BRÜHL

x GAVRIIL




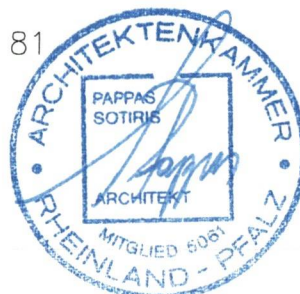


Nachbar(n):

Flurstück Nr. 2340

Flurstück Nr. 2345

Datum: 30.03.2021

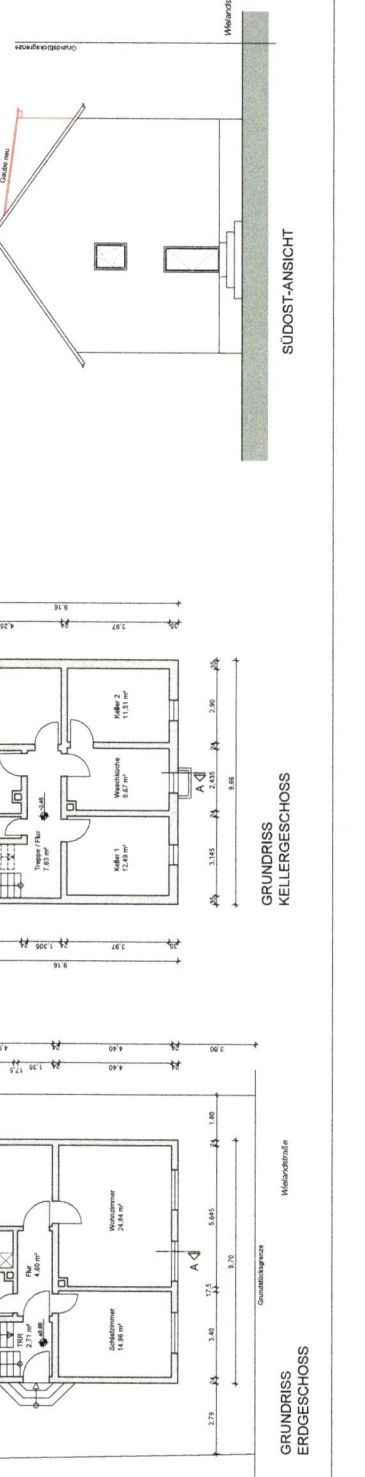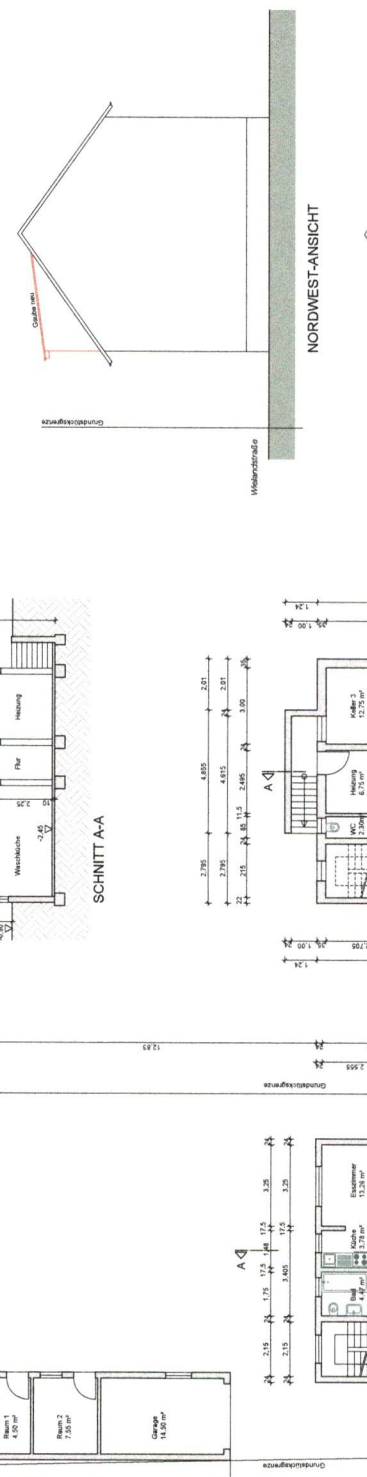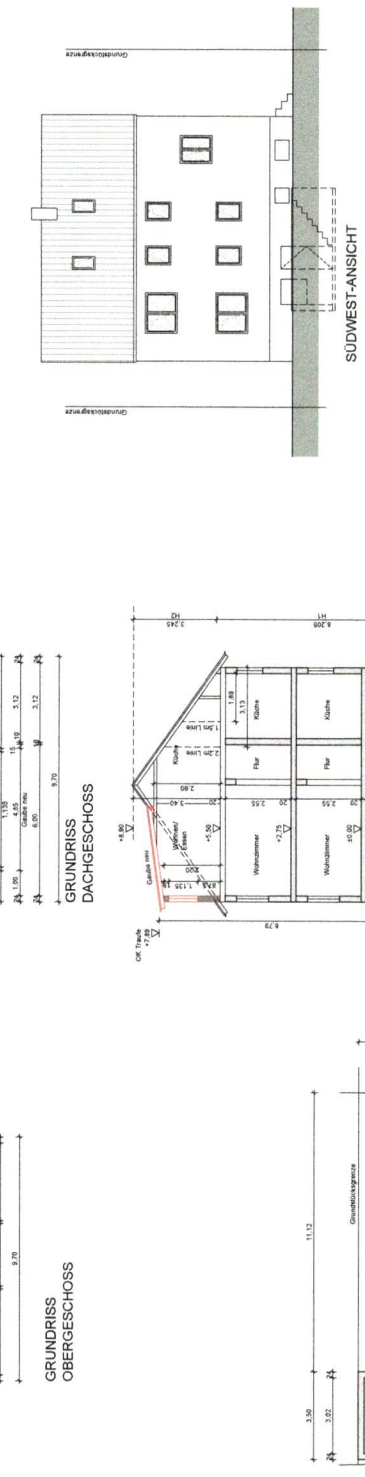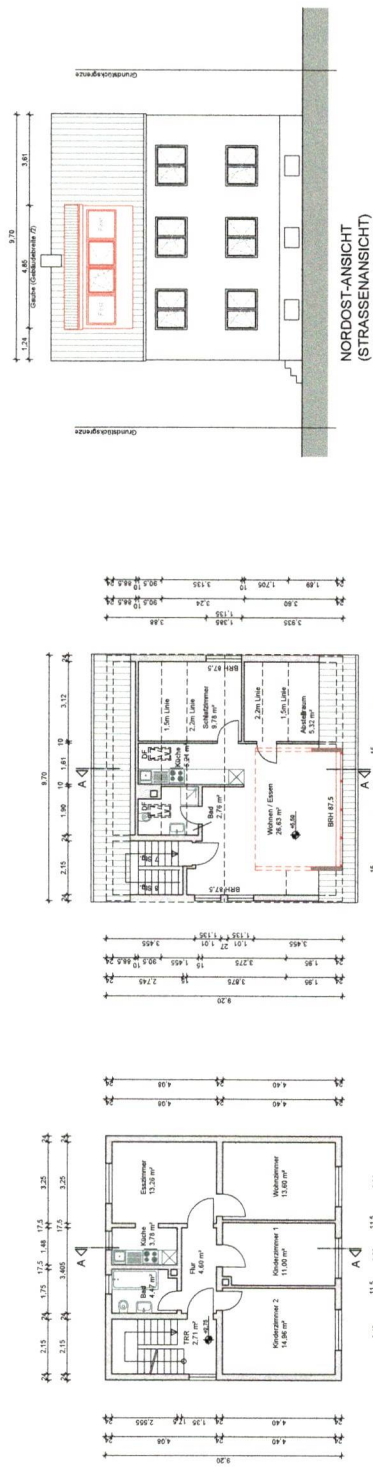

LAGEPLAN 1:500

Das Muster und die Beschriftung sind nur zur Orientierung. Alle Maße sind aus den Baugabedaten übernommen.

Bestand Neu

Bauherr:
DACHGESCHOSS IM WOHNRAUM UMBAUEN,
ERRICHTUNG EINER DACHGAUBE
WIELANDSTR. 1, 68762 BRÜHL
GEMARKUNG BRÜHL, FLURSTÜCK 2343

Planinhalt:
GRUNDRISS, SCHNITT, ANSICHTEN

Bauherr:
HERR NIKOLAOS GAVRIIL
WIELANDSTR. 1
68762 BRÜHL
TEL.: 0621 970 38 59

Nachbar(n):
Flurstück Nr. 2345
Flurstück Nr. 2340

Architekt:
Dipl.-Ing. FRIEDRICH PAPPA
Sternstr. 81
67059 Ludwigshafen am Rhein

Maßstab: 1:100
Änderung:

Datum: 30.03.2021
Blatt: 01

Architekt:
Dipl.-Ing. FRIEDRICH PAPPA
Sternstr. 81
67059 Ludwigshafen am Rhein

Maßstab: 1:100
Änderung:

Datum: 30.03.2021
Blatt: 01

DIN A1 841 x 594 mm (beschnitten)