

E: 06.04.2021

Lageplan - zeichnerischer Teil zum

☒ Genehmigungsverfahren (§2 LBOVVO) ☐ Kenntnissgabeverfahren (§1 LBOVVO)


Stadt / Gemeinde : Brühl
Gemarkung und Flur : Brühl
Landkreis : Rhein-Neckar
Bebauungsplan : Bäumelweg Nord

geändert: 30.3.2021

Baumschule-Gartengestaltung
Schumacher

Weidallee 43
69469 Weinheim
Telefon 06201 143-1
Fax 06201 143-2

WA2
II
GRZ 0,4 GFZ 0,8
a 
WH=5,6m FH=10,5m

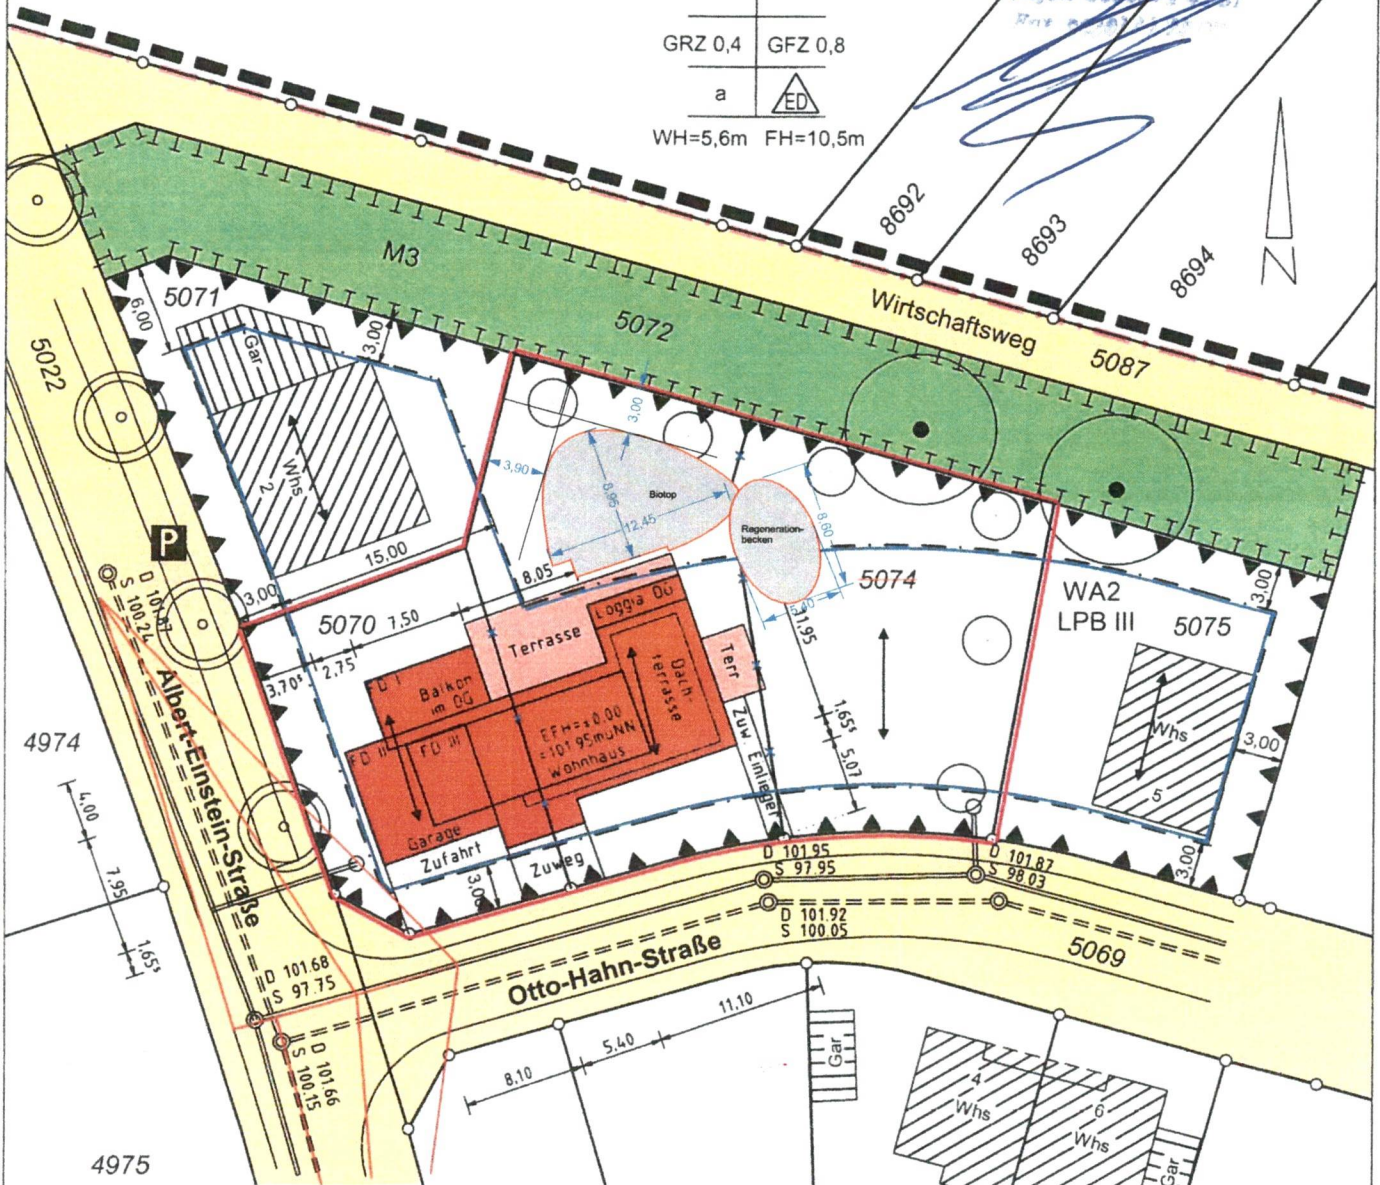

Maßstab 1: 500

Grundlage: Auszug aus dem Liegenschaftskataster

Grenzen und Bezeichnungen
bleibend  3125
wegfallend  3130
geplant  3150

Höhenangaben in m. ü. NN
Eintrag der EFH erfolgt nach Angaben des Planverfassers.
Eventuell unterirdisch liegende Leitungen, Tanks, usw.
sind nicht dargestellt.

Der Sachverständige nach § 5 LBOVVO:

**Vermessungsbüro
Geo-Informationszentrum
Schwing & Dr. Neureither**

Fahrlachstraße 18
68165 Mannheim
Mannheim, den 31.10.2019



Tel. 0621 / 49639693
Fax 0621 / 49639695
mannheim@giszentrum.de

M. Sc. T. Schwing / Dr. Ing. M. Neureither
Öffentlich bestellte Vermessungsingenieure

