


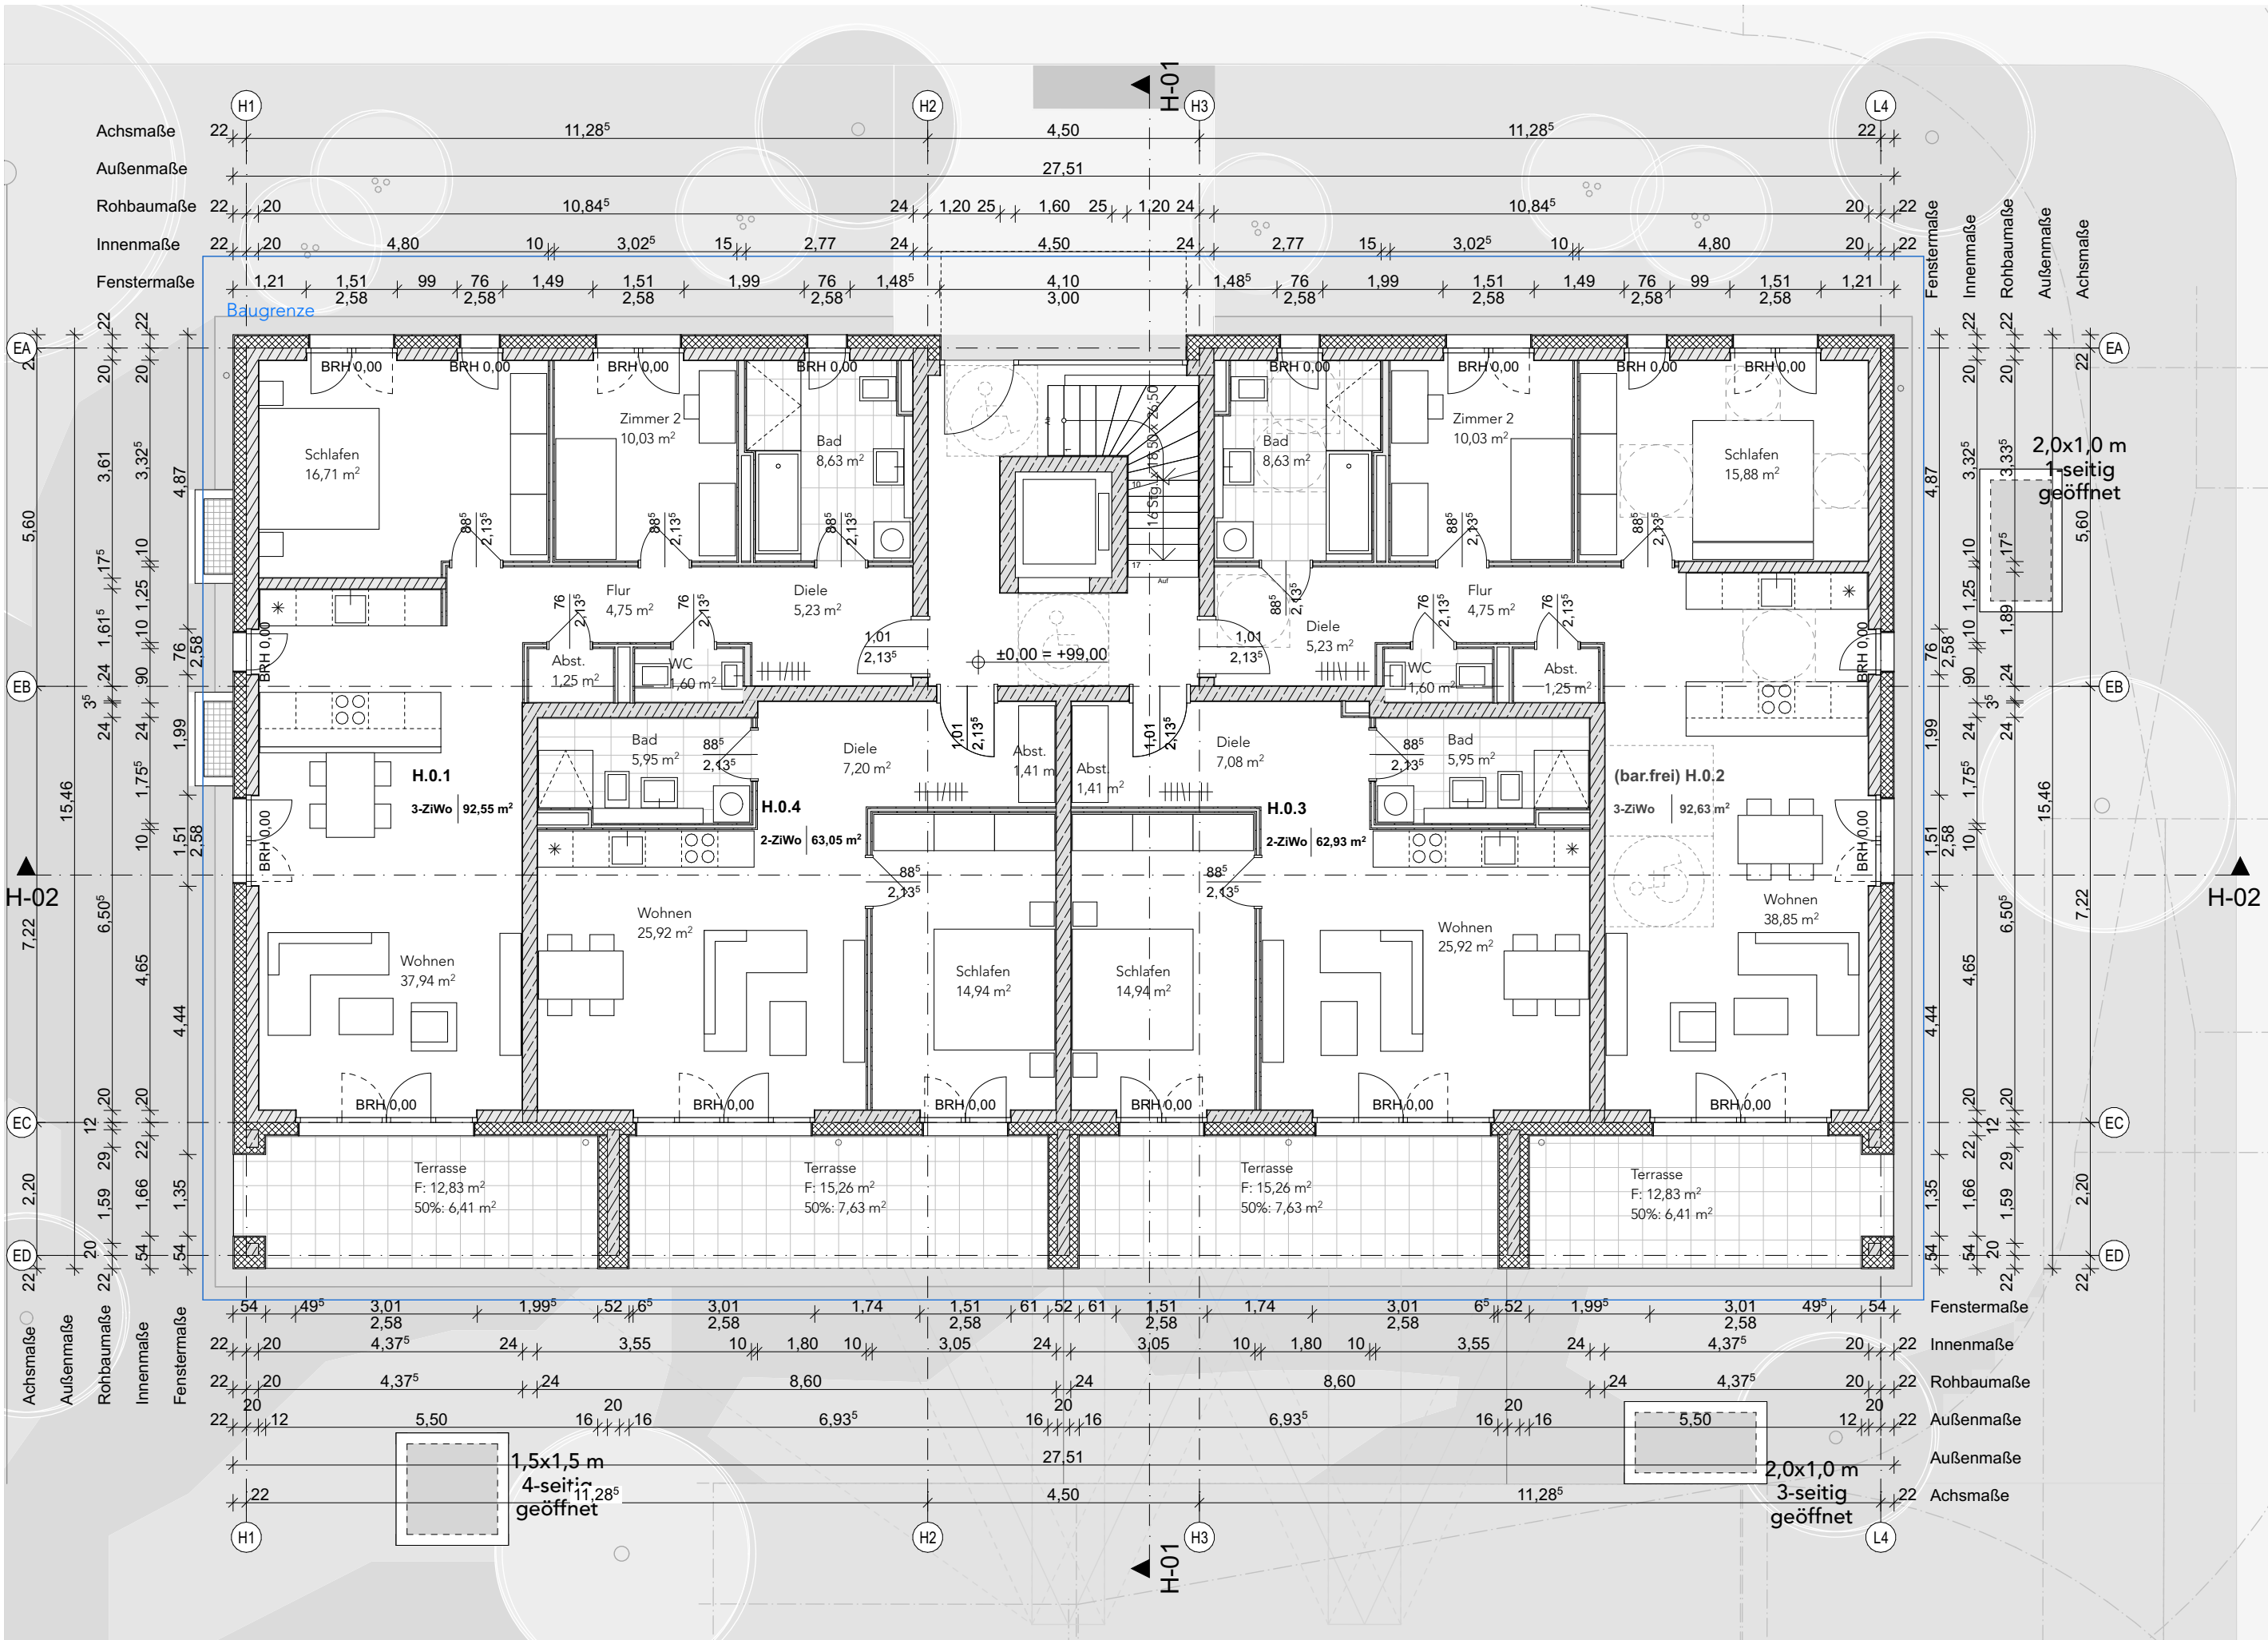



Legende:

Wand / Decke / Stütze Stahlbeton

Wand Mauerwerk

Dämmung

Wand Trockenbau

Schacht

OKRD Oberkante Rohdecke

OKFF Oberkante Fertigfußboden

Barrierefreiheit 120 / 150 cm



Hinweis:

- Die vorliegende Planung bezieht sich ausschließlich auf oberirdische Geschosse des Gebäudes. Das Kellergeschoss wurde zusammen mit der Tiefgarage beantragt (AZ 22020664)

- Alle Angaben zu den Aussenanlagen sind dem Freiflächenplan zu entnehmen.

BRÜ-SB • Am Schrankenbuckel

Haus H - Neubau eines Mehrfamilienhauses mit 18 WE

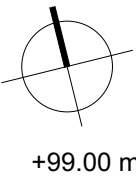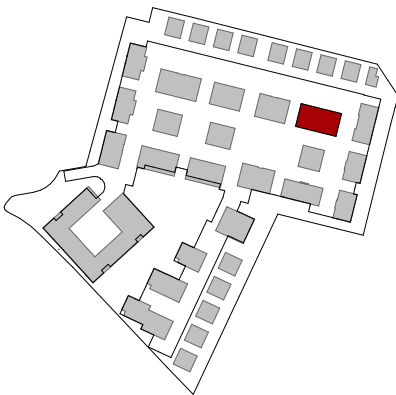


LIEGENSCHAFT		Am Schrankenbuckel 68782 Brühl	FLURSTÜCK NR. 5224	
BAUHERR		WOHNQUARTIER BRÜHL GmbH & Co, KG Gerhart-Hauptmann-Str. 28 69221 Dossenheim Tel 06221 8750 114	UNTERSCHRIFT BAUHERR	
ENTWURFS- VERFASSER		Dipl. Ing. Uwe Hoegen BAUFRÖSCHE Architekten und Stadtplaner GmbH Lange Straße 90 34131 Kassel Tel 0561 93799-0	UNTERSCHRIFT ENTWURFSVERFASSER	
FACHSPARTE Architektur		PHASE Genehmigung	DATUM 13.05.22	MASSTAB 1:100

PLANINHALT

Grundriss Haus H EG

PLANNUMMER

BRÜ-SB A4 H - 3GR_00


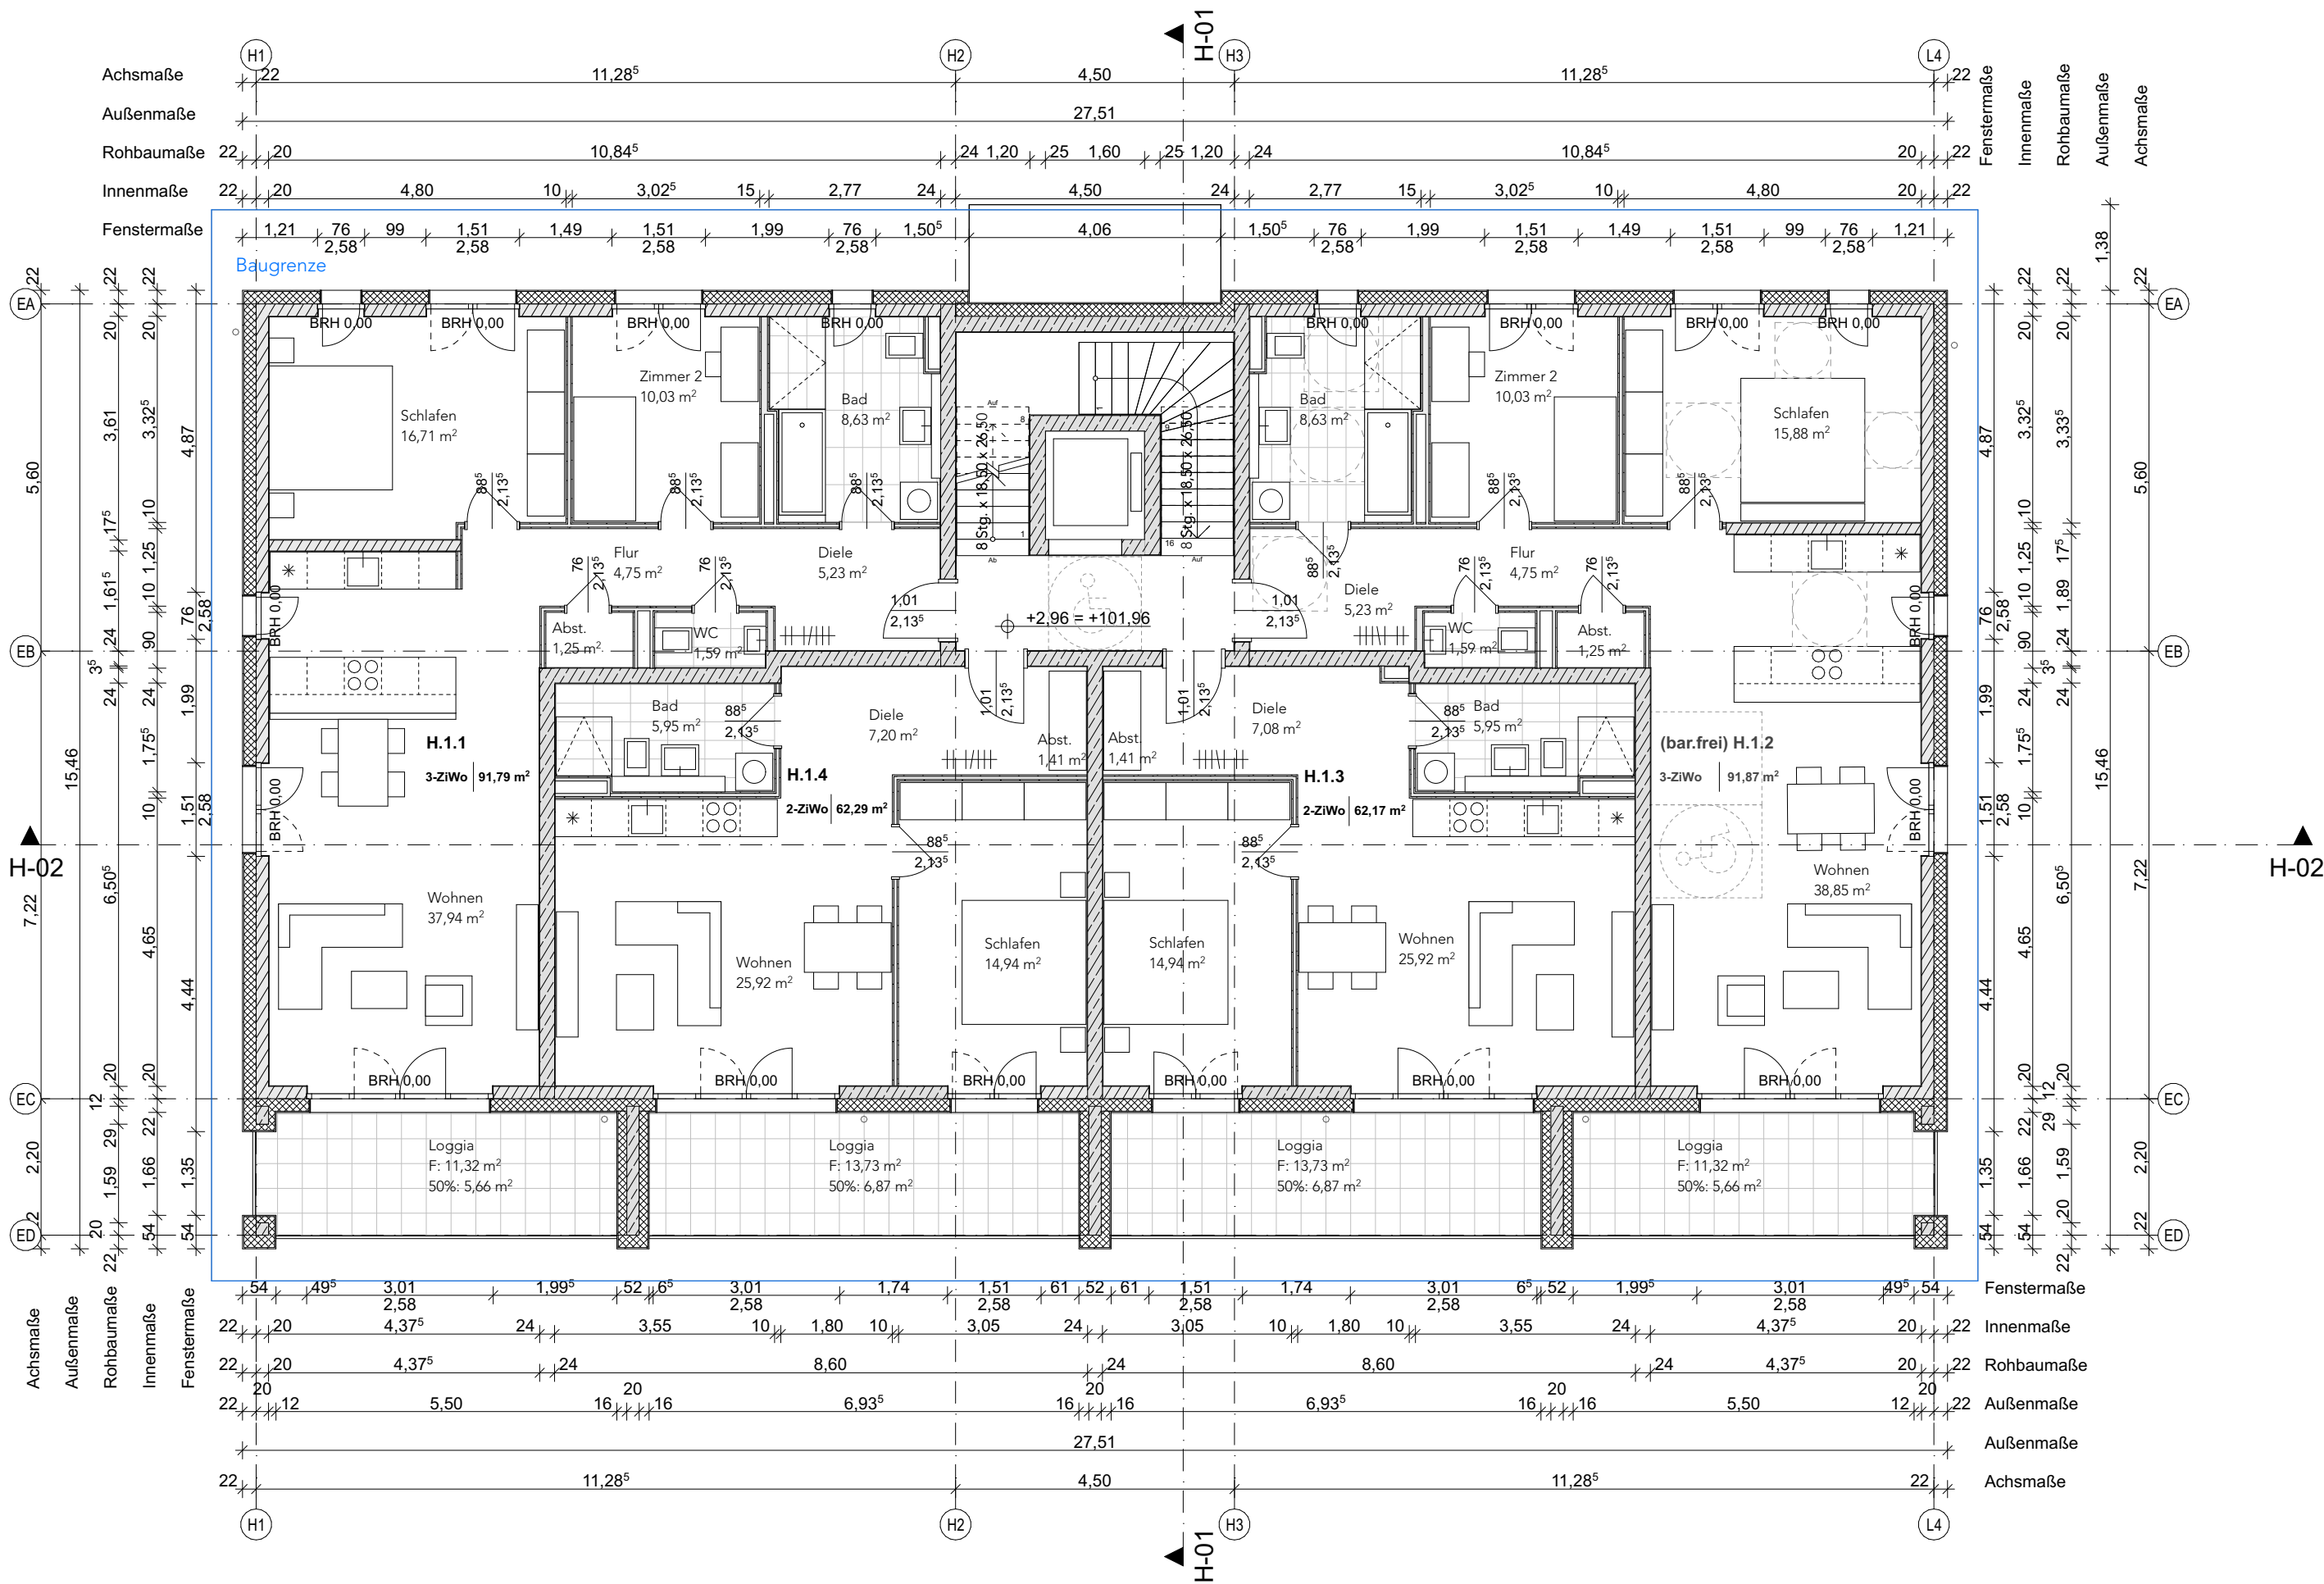


Legende:

- Wand / Decke / Stütze Stahlbeton
- Wand Mauerwerk
- Dämmung
- Wand Trockenbau
- Schacht
- OKRD Oberkante Rohdecke
- OKFF Oberkante Fertigfußboden
- Barrierefreiheit 120 / 150 cm

Hinweis:
- Die vorliegende Planung bezieht sich ausschließlich auf oberirdische Geschosse des Gebäudes. Das Kellergeschoss wurde zusammen mit der Tiefgarage beantragt (AZ 22020664)
- Alle Angaben zu den Aussenanlagen sind dem Freiflächenplan zu entnehmen.

BRÜ-SB • Am Schrankenbuckel
Haus H - Neubau eines Mehrfamilienhauses mit 18 WE

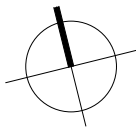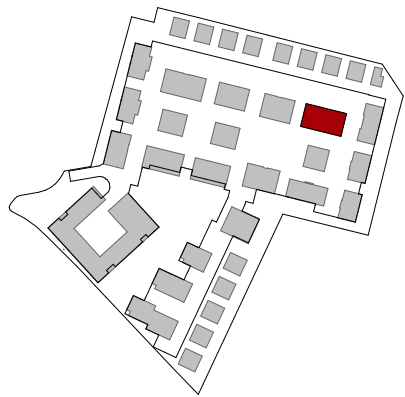


+99.00 m

LIEGENSCHAFT		Am Schrankenbuckel 68782 Brühl	FLURSTÜCK NR. 5224
BAUHERR		WOHNQUARTIER BRÜHL GmbH & Co, KG Gerhart-Hauptmann-Str. 28 69221 Dossenheim Tel 06221 8750 114	UNTERSCHRIFT BAUHERR
ENTWURFS- VERFASSER		Dipl. Ing. Uwe Hoegen BAUFRÖSCHE Architekten und Stadtplaner GmbH Lange Straße 90 34131 Kassel Tel 0561 93799-0	UNTERSCHRIFT ENTWURFSVERFASSER
 FACHSPARTE Architektur		PHASE Genehmigung	DATUM 13.05.22
			MASSTAB 1:100

PLANINHALT
Grundriss Haus H 1.0G

PLANNUMMER
BRÜ-SB A4 H - 3GR_01

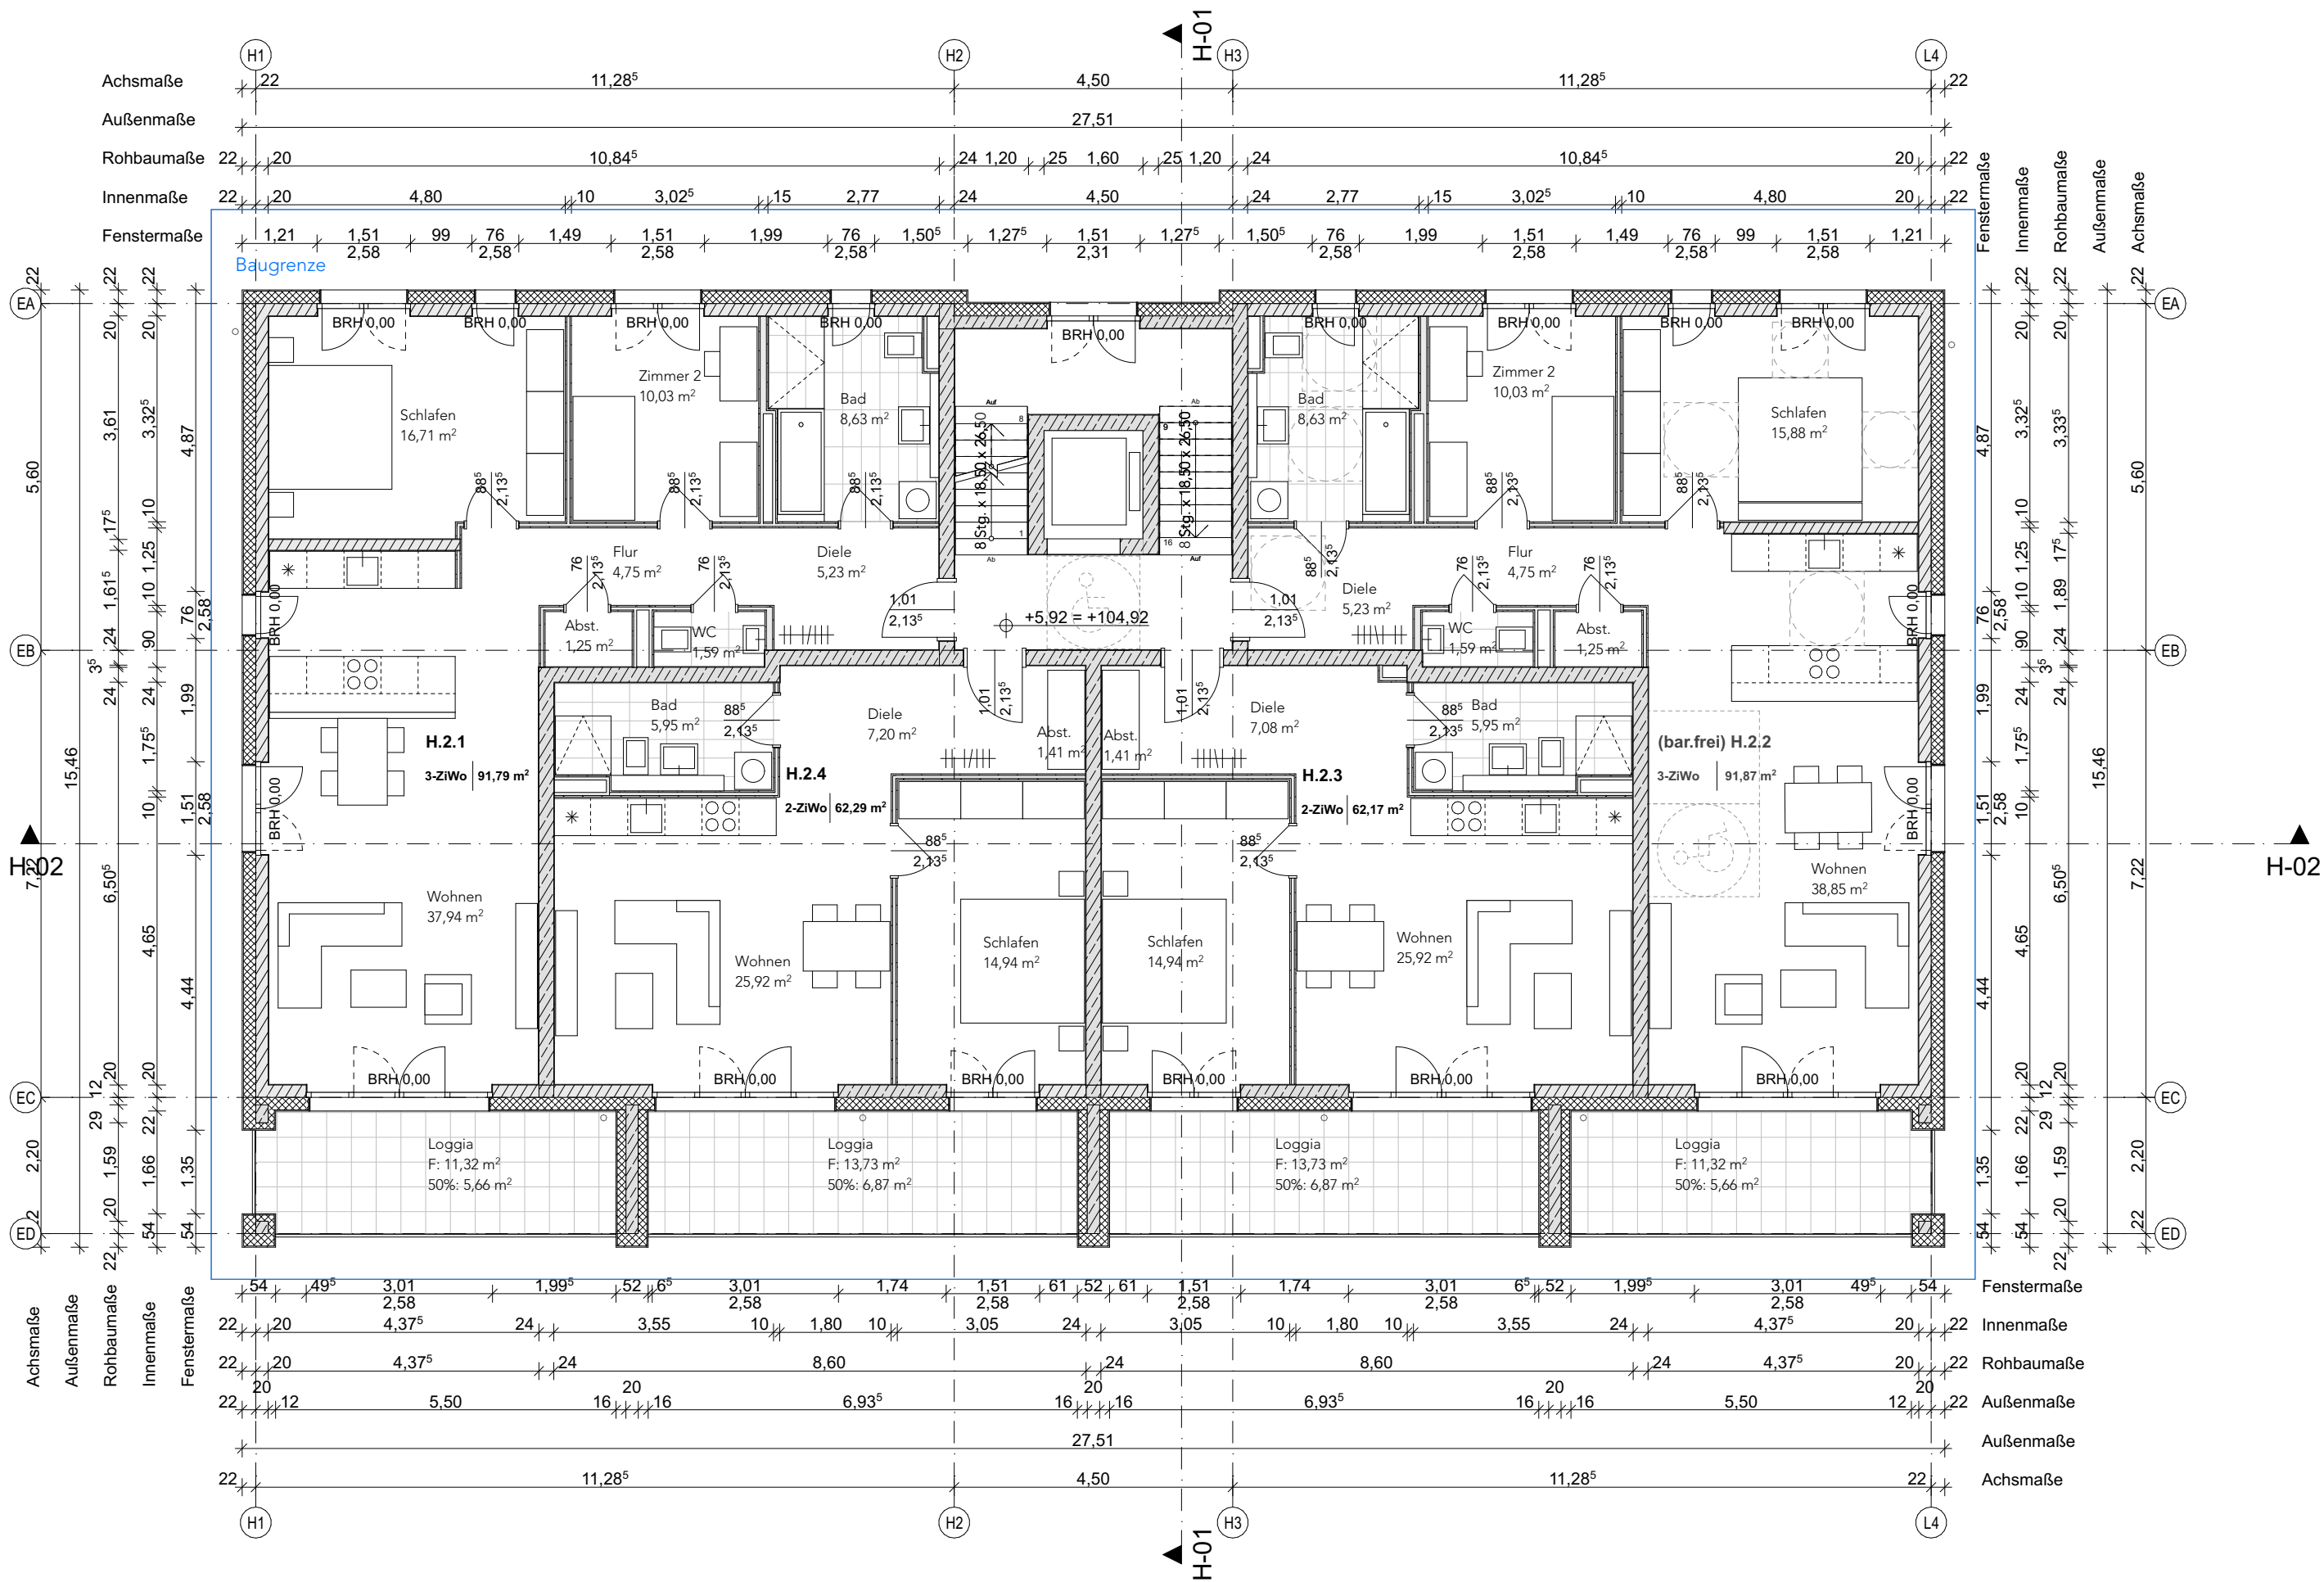

Legende:

Wand / Decke / Stütze Stahlbeton

Wand Mauerwerk

Dämmung

Wand Trockenbau

Schacht

OKRD Oberkante Rohdecke

OKFF Oberkante Fertigfußboden

Barrierefreiheit 120 / 150 cm

Hinweis:

- Die vorliegende Planung bezieht sich ausschließlich auf oberirdische Geschosse des Gebäudes. Das Kellergeschoss wurde zusammen mit der Tiefgarage beantragt (AZ 22020664)

- Alle Angaben zu den Aussenanlagen sind dem Freiflächenplan zu entnehmen.


BRÜ-SB • Am Schrankenbuckel

Haus H - Neubau eines Mehrfamilienhauses mit 18 WE

+99.00 m

1.00 cm

LIEGENSCHAFT		Am Schrankenbuckel 68782 Brühl		FLURSTÜCK NR. 5224	
BAUHERR		WOHNQUARTIER BRÜHL GmbH & Co, KG Gerhart-Hauptmann-Str. 28 69221 Dossenheim Tel 06221 8750 114		UNTERSCHRIFT BAUHERR	
ENTWURFS- VERFASSER		Dipl. Ing. Uwe Hoegen BAUFRÖSCHE Architekten und Stadtplaner GmbH Lange Straße 90 34131 Kassel Tel 0561 93799-0		UNTERSCHRIFT ENTWURFSVERFASSER	
					
FACHSPARTE Architektur		PHASE Genehmigung	DATUM 13.05.22	MASSTAB 1:100	
PLANINHALT Grundriss Haus H 2.OG					
PLANNUMMER BRÜ-SB A4 H - 3GR_02					

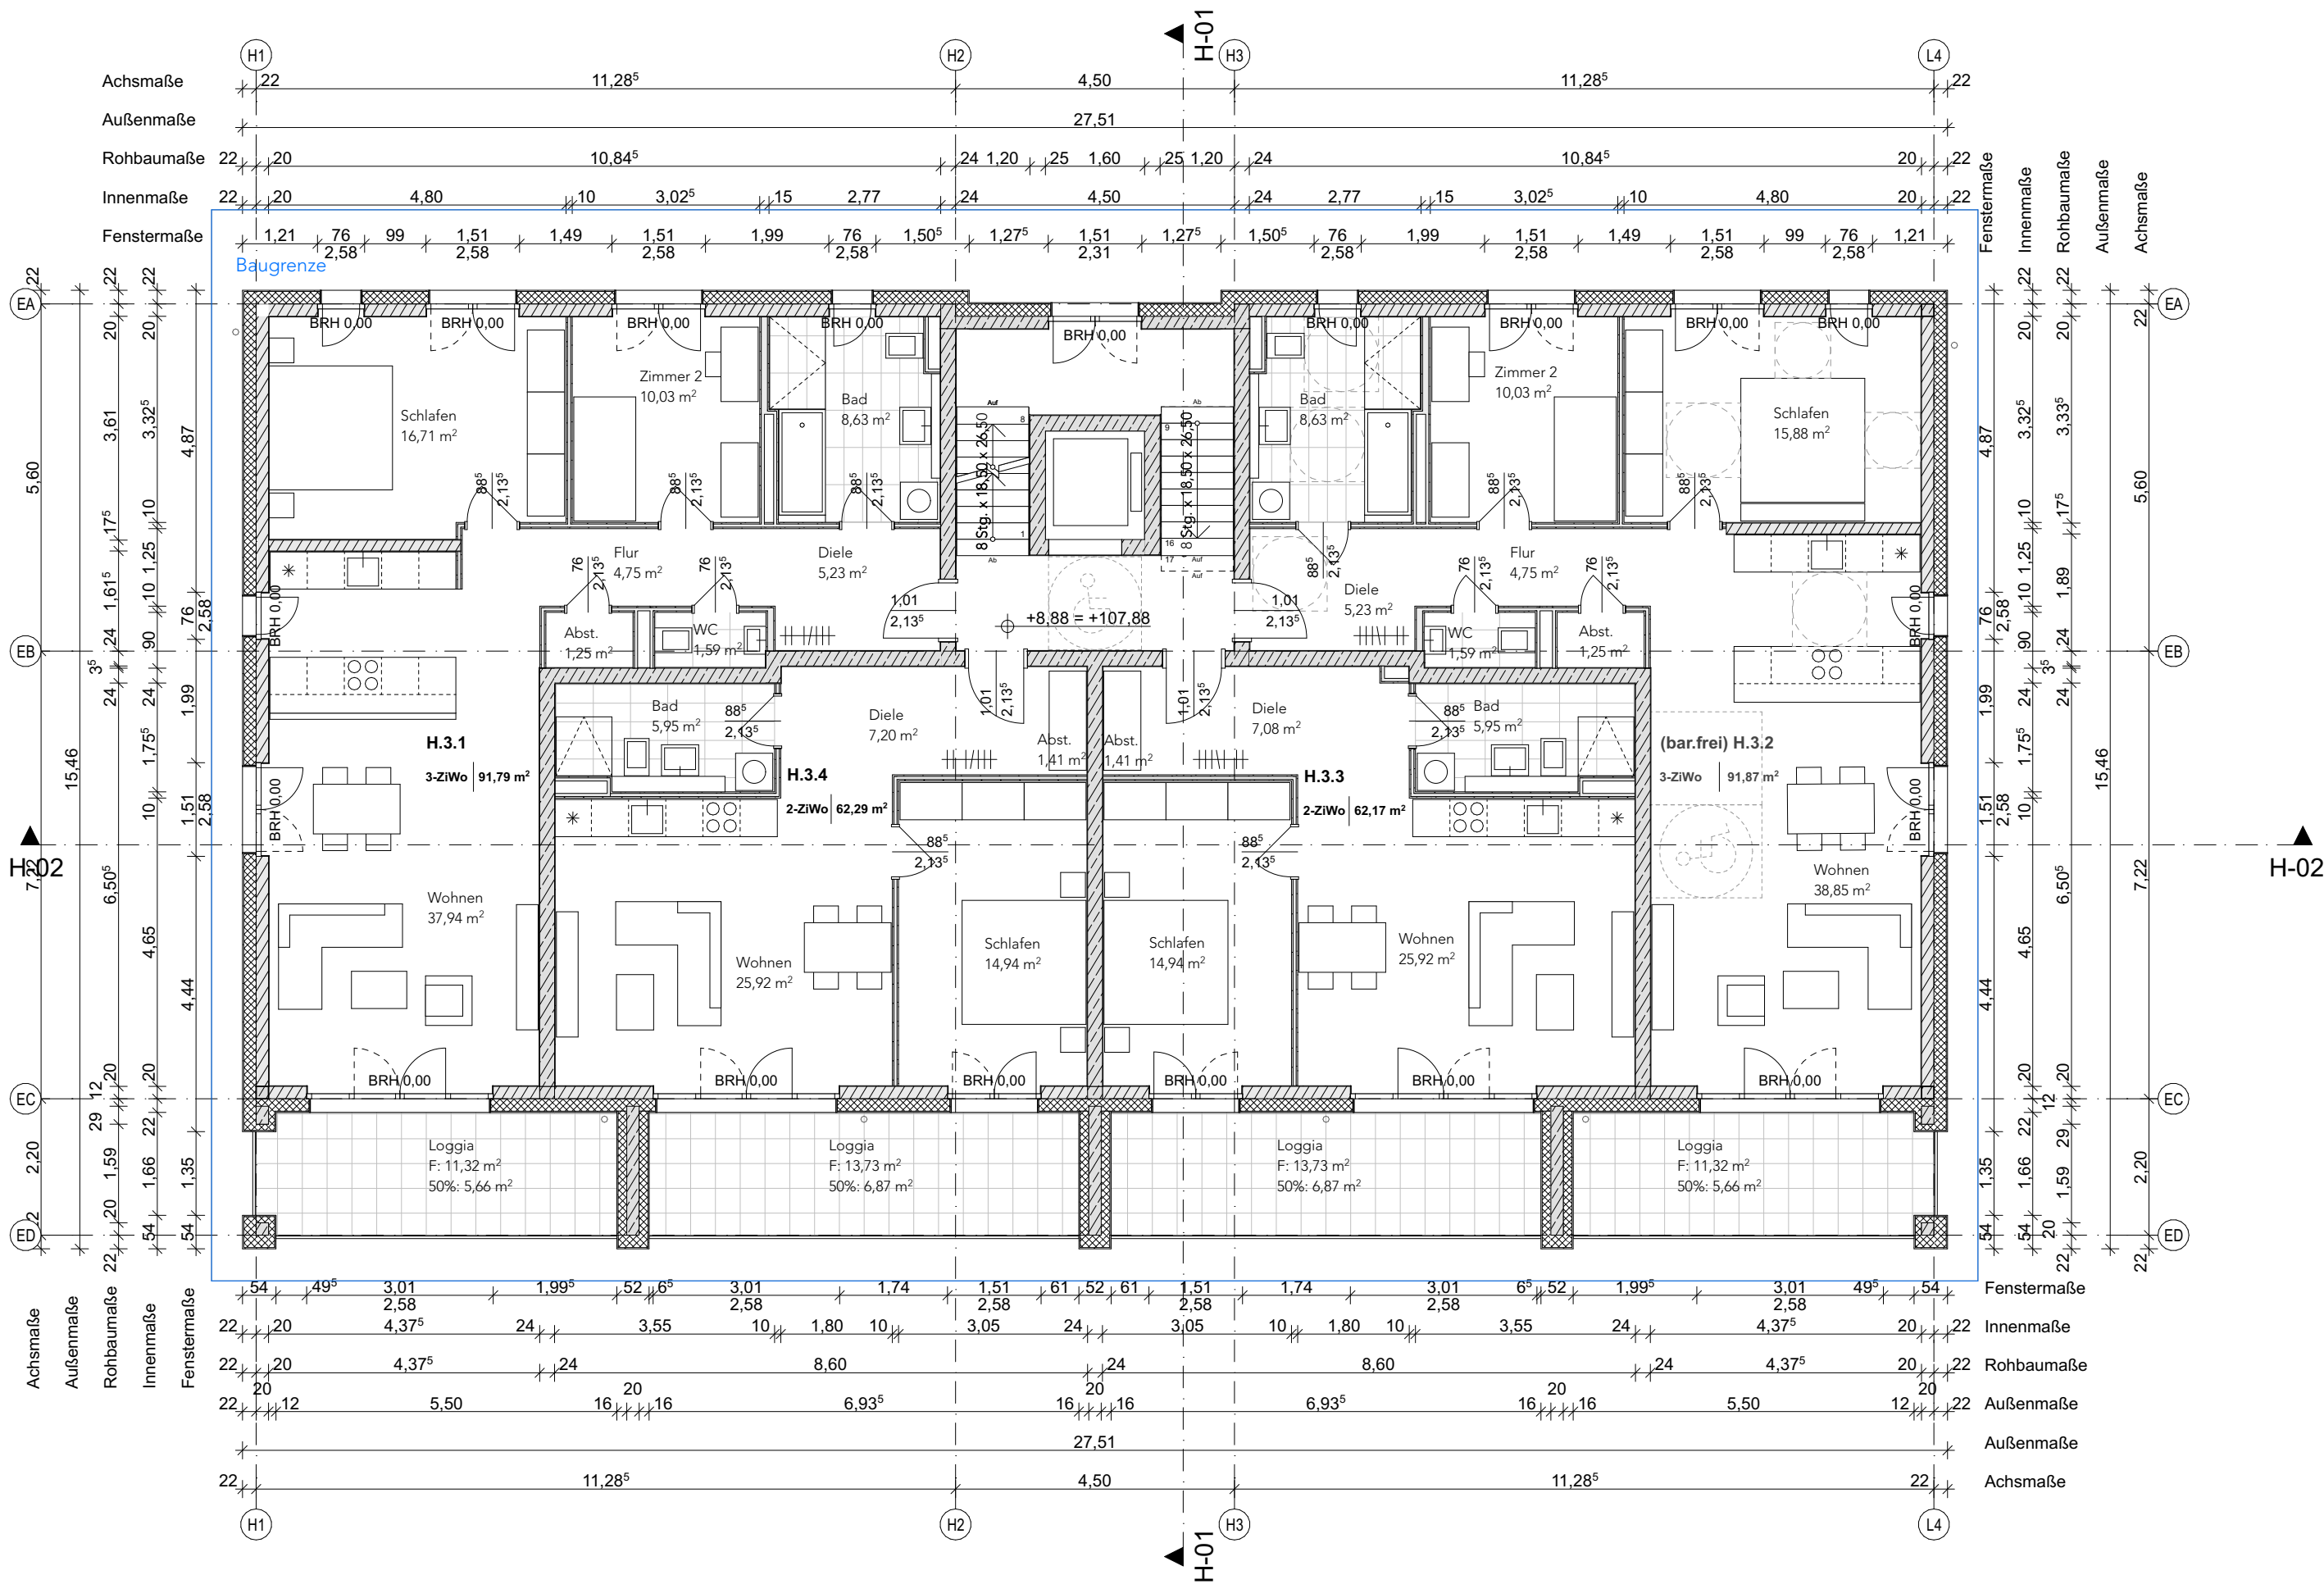

Wand / Decke / Stütze Stahlbeton

Wand Mauerwerk

Dämmung

Wand Trockenbau

Schacht

OKRD Oberkante Rohdecke

OKFF Oberkante Fertigfußboden

Barrierefreiheit 120 / 150 cm

Hinweis:

- Die vorliegende Planung bezieht sich ausschließlich auf oberirdische Geschosse des Gebäudes. Das Kellergeschoss wurde zusammen mit der Tiefgarage beantragt (AZ 22020664)
- Alle Angaben zu den Aussenanlagen sind dem Freiflächenplan zu entnehmen.

BRÜ-SB • Am Schrankenbuckel

Haus H - Neubau eines Mehrfamilienhauses mit 18 WE

+99.00 m


1.00 cm

LIEGENSCHAFT	Am Schrankenbuckel 68782 Brühl	FLURSTÜCK NR. 5224	
BAUHERR	WOHNQUARTIER BRÜHL GmbH & Co, KG Gerhart-Hauptmann-Str. 28 69221 Dossenheim Tel 06221 8750 114	UNTERSCHRIFT BAUHERR	
ENTWURFS- VERFASSER	Dipl. Ing. Uwe Hoegen BAUFRÖSCHE Architekten und Stadtplaner GmbH Lange Straße 90 34131 Kassel Tel 0561 93799-0	UNTERSCHRIFT ENTWURFSVERFASSER	
FACHSPARTE Architektur	PHASE Genehmigung	DATUM 13.05.22	MASSTAB 1:100
PLANINHALT Grundriss Haus H 3.OG			
PLANNUMMER BRÜ-SB A4 H - 3GR_03			

BIMcloud: teamworkserver83 local - BIMcloud Basic for Archicad 25/BRÜ-SB_LP4_220514 - Grundriss

Dateiname : Plannummer + Suffix

DIN A 3 +

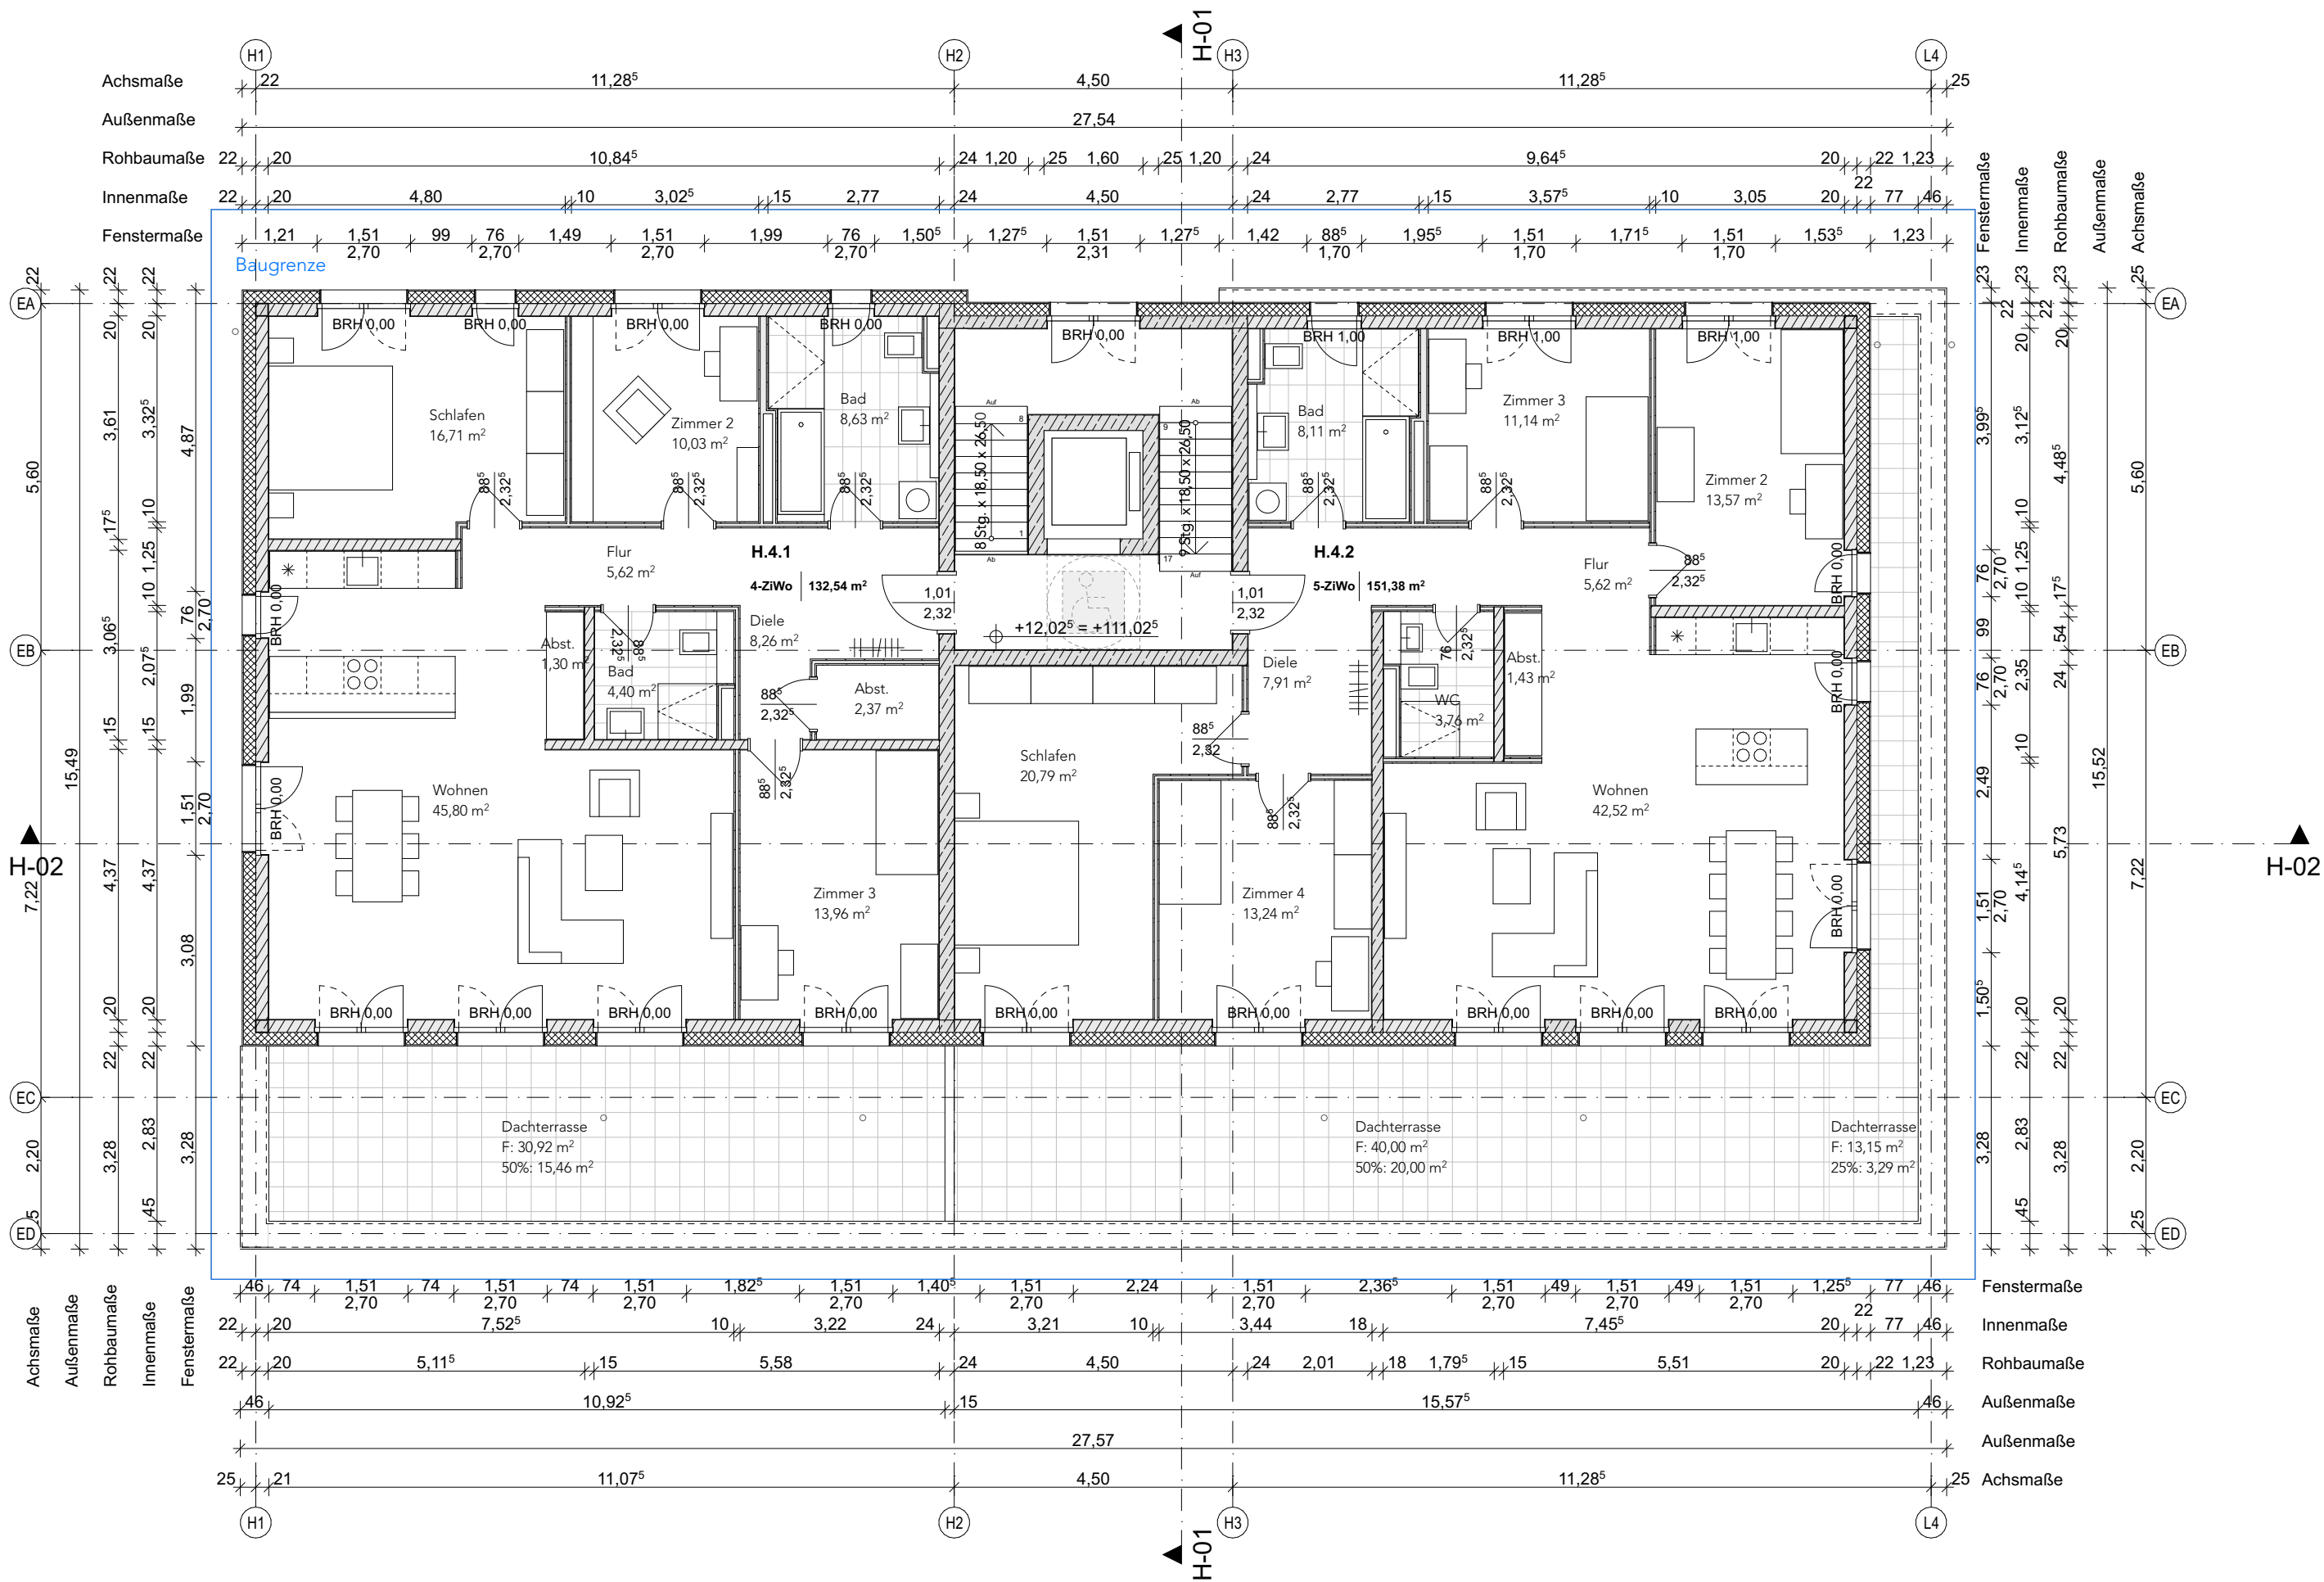

Wand / Decke / Stütze Stahlbeton

Wand Mauerwerk

Dämmung

Wand Trockenbau

Schacht

OKRD Oberkante Rohdecke

OKFF Oberkante Fertigfußboden

Barrierefreiheit 120 / 150 cm



Hinweis:

- Die vorliegende Planung bezieht sich ausschließlich auf oberirdische Geschosse des Gebäudes. Das Kellergeschoss wurde zusammen mit der Tiefgarage beantragt (AZ 22020664)

- Alle Angaben zu den Aussenanlagen sind dem Freiflächenplan zu entnehmen.

BRÜ-SB • Am Schrankenbuckel

Haus H - Neubau eines Mehrfamilienhauses mit 18 WE

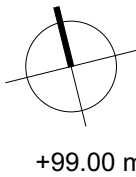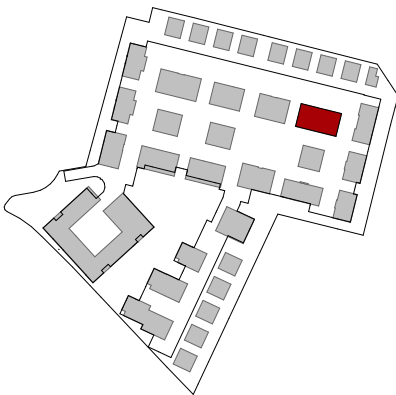

+99.00 m


LIEGENSCHAFT		Am Schrankenbuckel 68782 Brühl	FLURSTÜCK NR. 5224
BAUHERR		WOHNQUARTIER BRÜHL GmbH & Co, KG Gerhart-Hauptmann-Str. 28 69221 Dossenheim Tel 06221 8750 114	UNTERSCHRIFT BAUHERR
ENTWURFS- VERFASSER		Dipl. Ing. Uwe Hoegen BAUFRÖSCHE Architekten und Stadtplaner GmbH Lange Straße 90 34131 Kassel Tel 0561 93799-0	UNTERSCHRIFT ENTWURFSVERFASSER
FACHSPARTE Architektur		PHASE Genehmigung	DATUM 13.05.22
			MASSTAB 1:100

PLANINHALT

Grundriss Haus H STG

PLANNUMMER

BRÜ-SB A4 H - 3GR_04

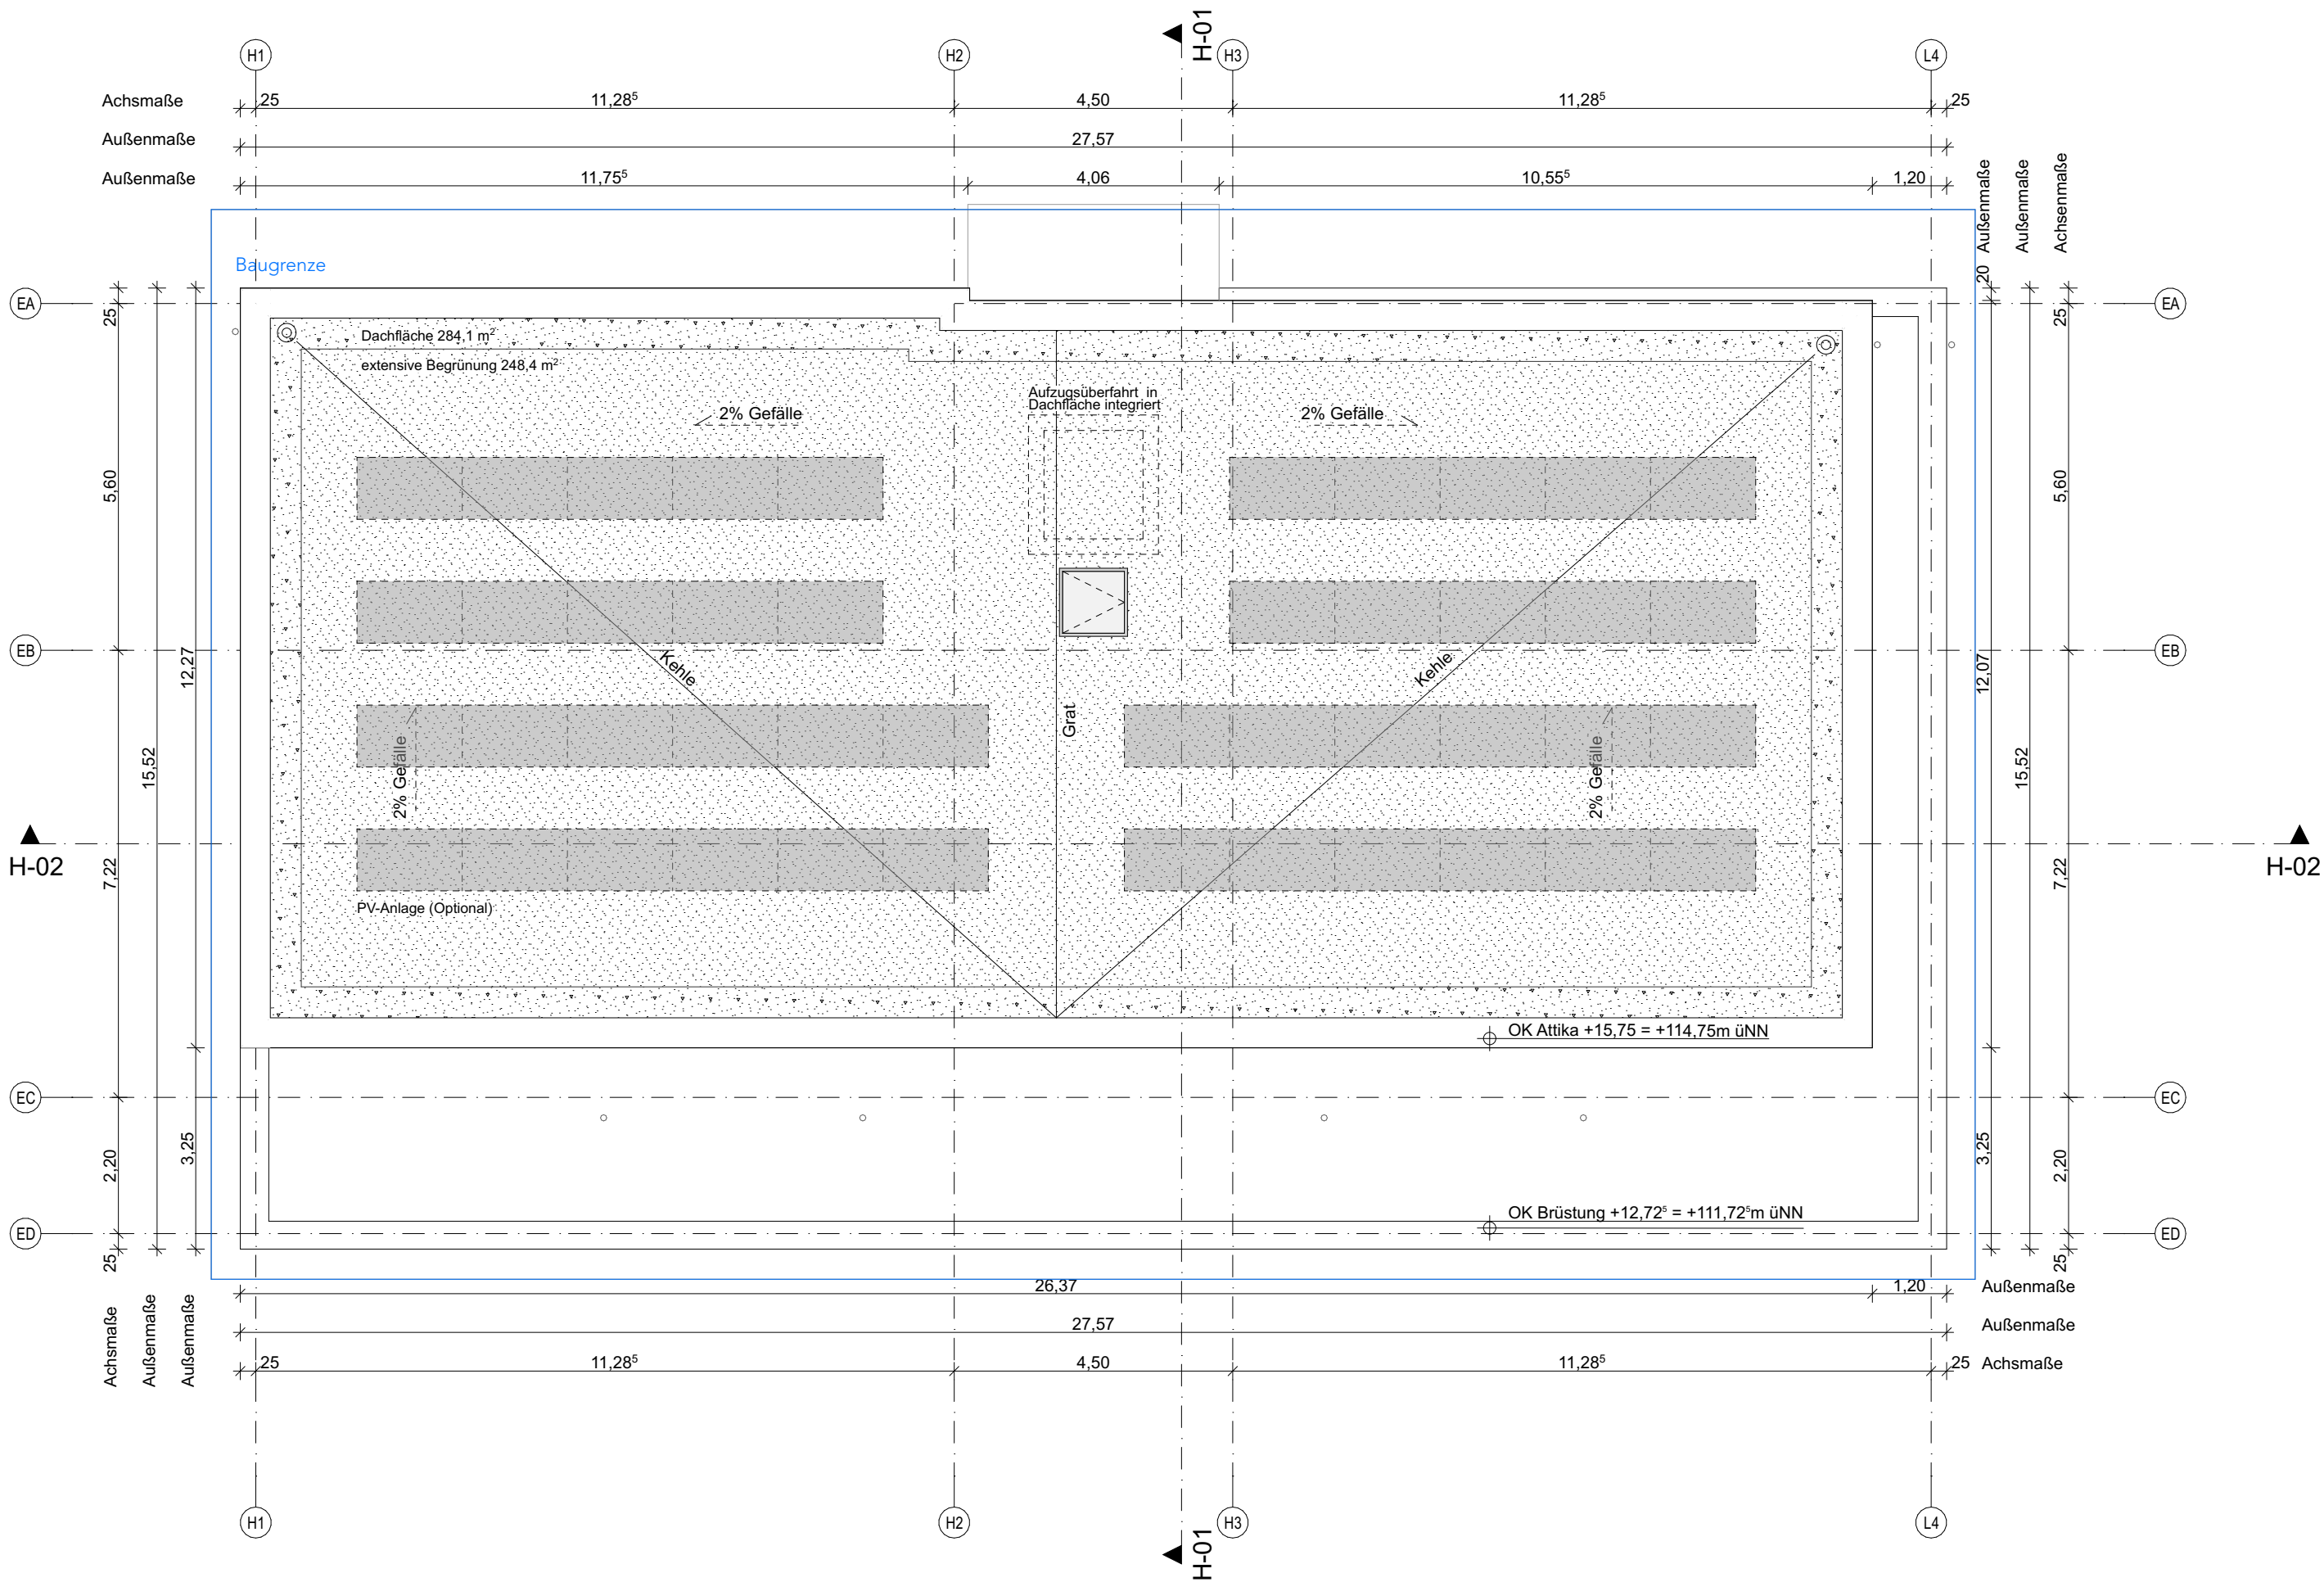

Legende:

Wand / Decke / Stütze Stahlbeton

Wand Mauerwerk

Dämmung

Wand Trockenbau

Schacht

OKRD Oberkante Rohdecke

OKFF Oberkante Fertigfußboden

Barrierefreiheit 120 / 150 cm



Hinweis:

- Die vorliegende Planung bezieht sich ausschließlich auf oberirdische Geschosse des Gebäudes. Das Kellergeschoss wurde zusammen mit der Tiefgarage beantragt (AZ 22020664)

- Alle Angaben zu den Aussenanlagen sind dem Freiflächenplan zu entnehmen.

BRÜ-SB • Am Schrankenbuckel

Haus H - Neubau eines Mehrfamilienhauses mit 18 WE

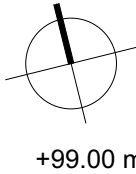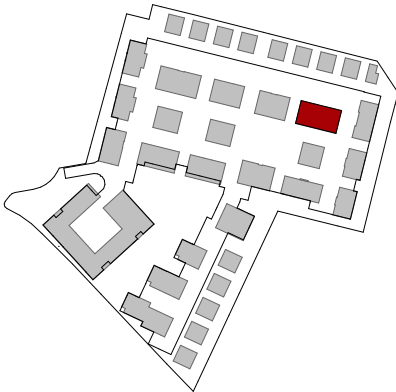


LIEGENSCHAFT		Am Schrankenbuckel 68782 Brühl	FLURSTÜCK NR. 5224
BAUHERR		WOHNQUARTIER BRÜHL GmbH & Co, KG Gerhart-Hauptmann-Str. 28 69221 Dossenheim Tel 06221 8750 114	UNTERSCHRIFT BAUHERR
ENTWURFS- VERFASSER		Dipl. Ing. Uwe Hoegen BAUFRÖSCHE Architekten und Stadtplaner GmbH Lange Straße 90 34131 Kassel Tel 0561 93799-0	UNTERSCHRIFT ENTWURFSVERFASSER
FACHSPARTE Architektur		PHASE Genehmigung	DATUM 13.05.22
			MASSSTAB 1:100

PLANINHALT

Grundriss Haus H Dachaufsicht

PLANNUMMER

BRÜ-SB A4 H - 3GR_05

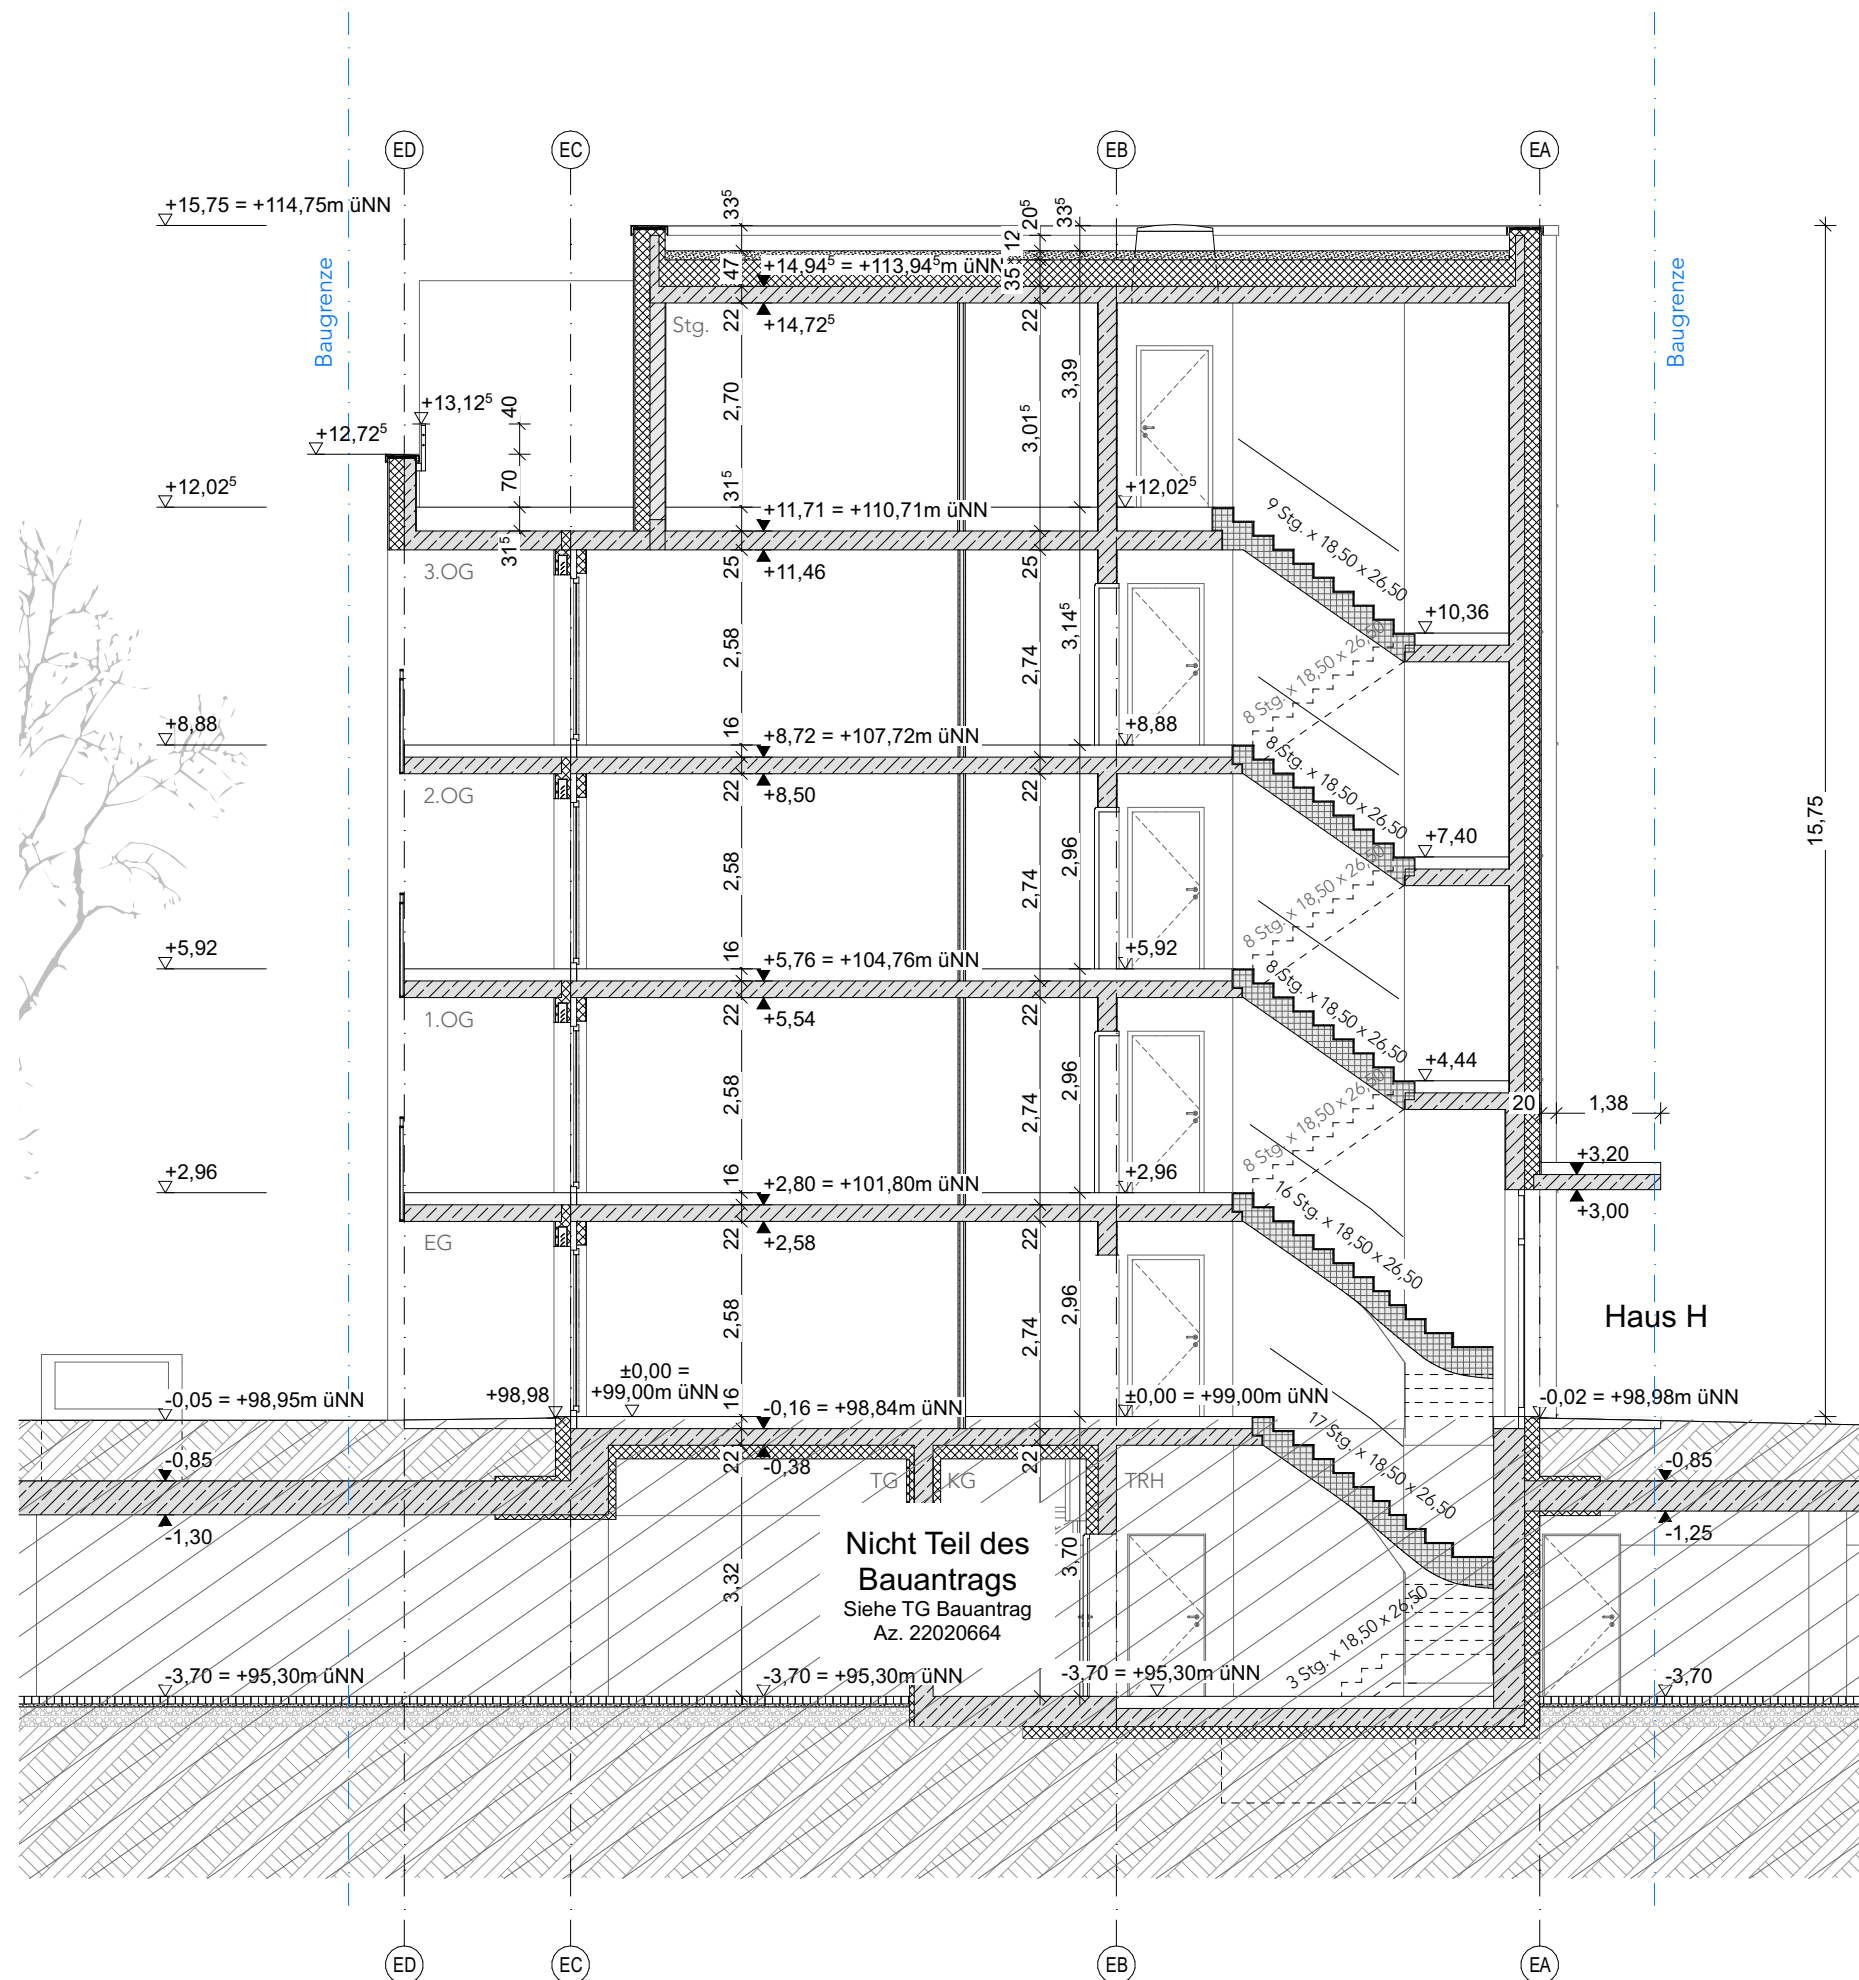

Legende:

Wand / Decke / Stütze Stahlbeton

Wand Mauerwerk

Dämmung

Wand Trockenbau

Schacht

OKRD Oberkante Rohdecke

OKFF Oberkante Fertigfußboden



Barrierefreiheit 120 / 150 cm

Hinweis:

- Die vorliegende Planung bezieht sich ausschließlich auf oberirdische Geschosse des Gebäudes. Das Kellergeschoss wurde zusammen mit der Tiefgarage beantragt (AZ 22020664)
- Alle Angaben zu den Aussenanlagen sind dem Freiflächenplan zu entnehmen.


BRÜ-SB • Am Schrankenbuckel

Haus H - Neubau eines Mehrfamilienhauses mit 18 WE

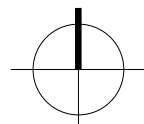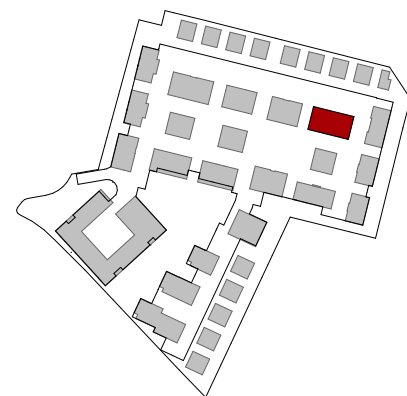

+99.00 m

LIEGENSCHAFT		FLURSTÜCK NR.	
Am Schrankenbuckel 68782 Brühl		5224	
BAUHERR		UNTERSCHRIFT BAUHERR	
WOHNQUARTIER BRÜHL GmbH & Co, KG Gerhart-Hauptmann-Str. 28 69221 Dossenheim Tel 06221 8750 114			
ENTWURFS- VERFASSER		UNTERSCHRIFT ENTWURFSVERFASSER	
 Dipl. Ing. Uwe Hoegen BAUFRÖSCHE Architekten und Stadtplaner GmbH Lange Straße 90 34131 Kassel Tel 0561 93799-0			
FACHSPARTE	PHASE	DATUM	MASSSTAB
Architektur	Genehmigung	13.05.22	1:100
PLANINHALT			
Schnitt H-01 Haus H			
PLANNUMMER			
BRÜ-SB A4 H - 4SC_01			


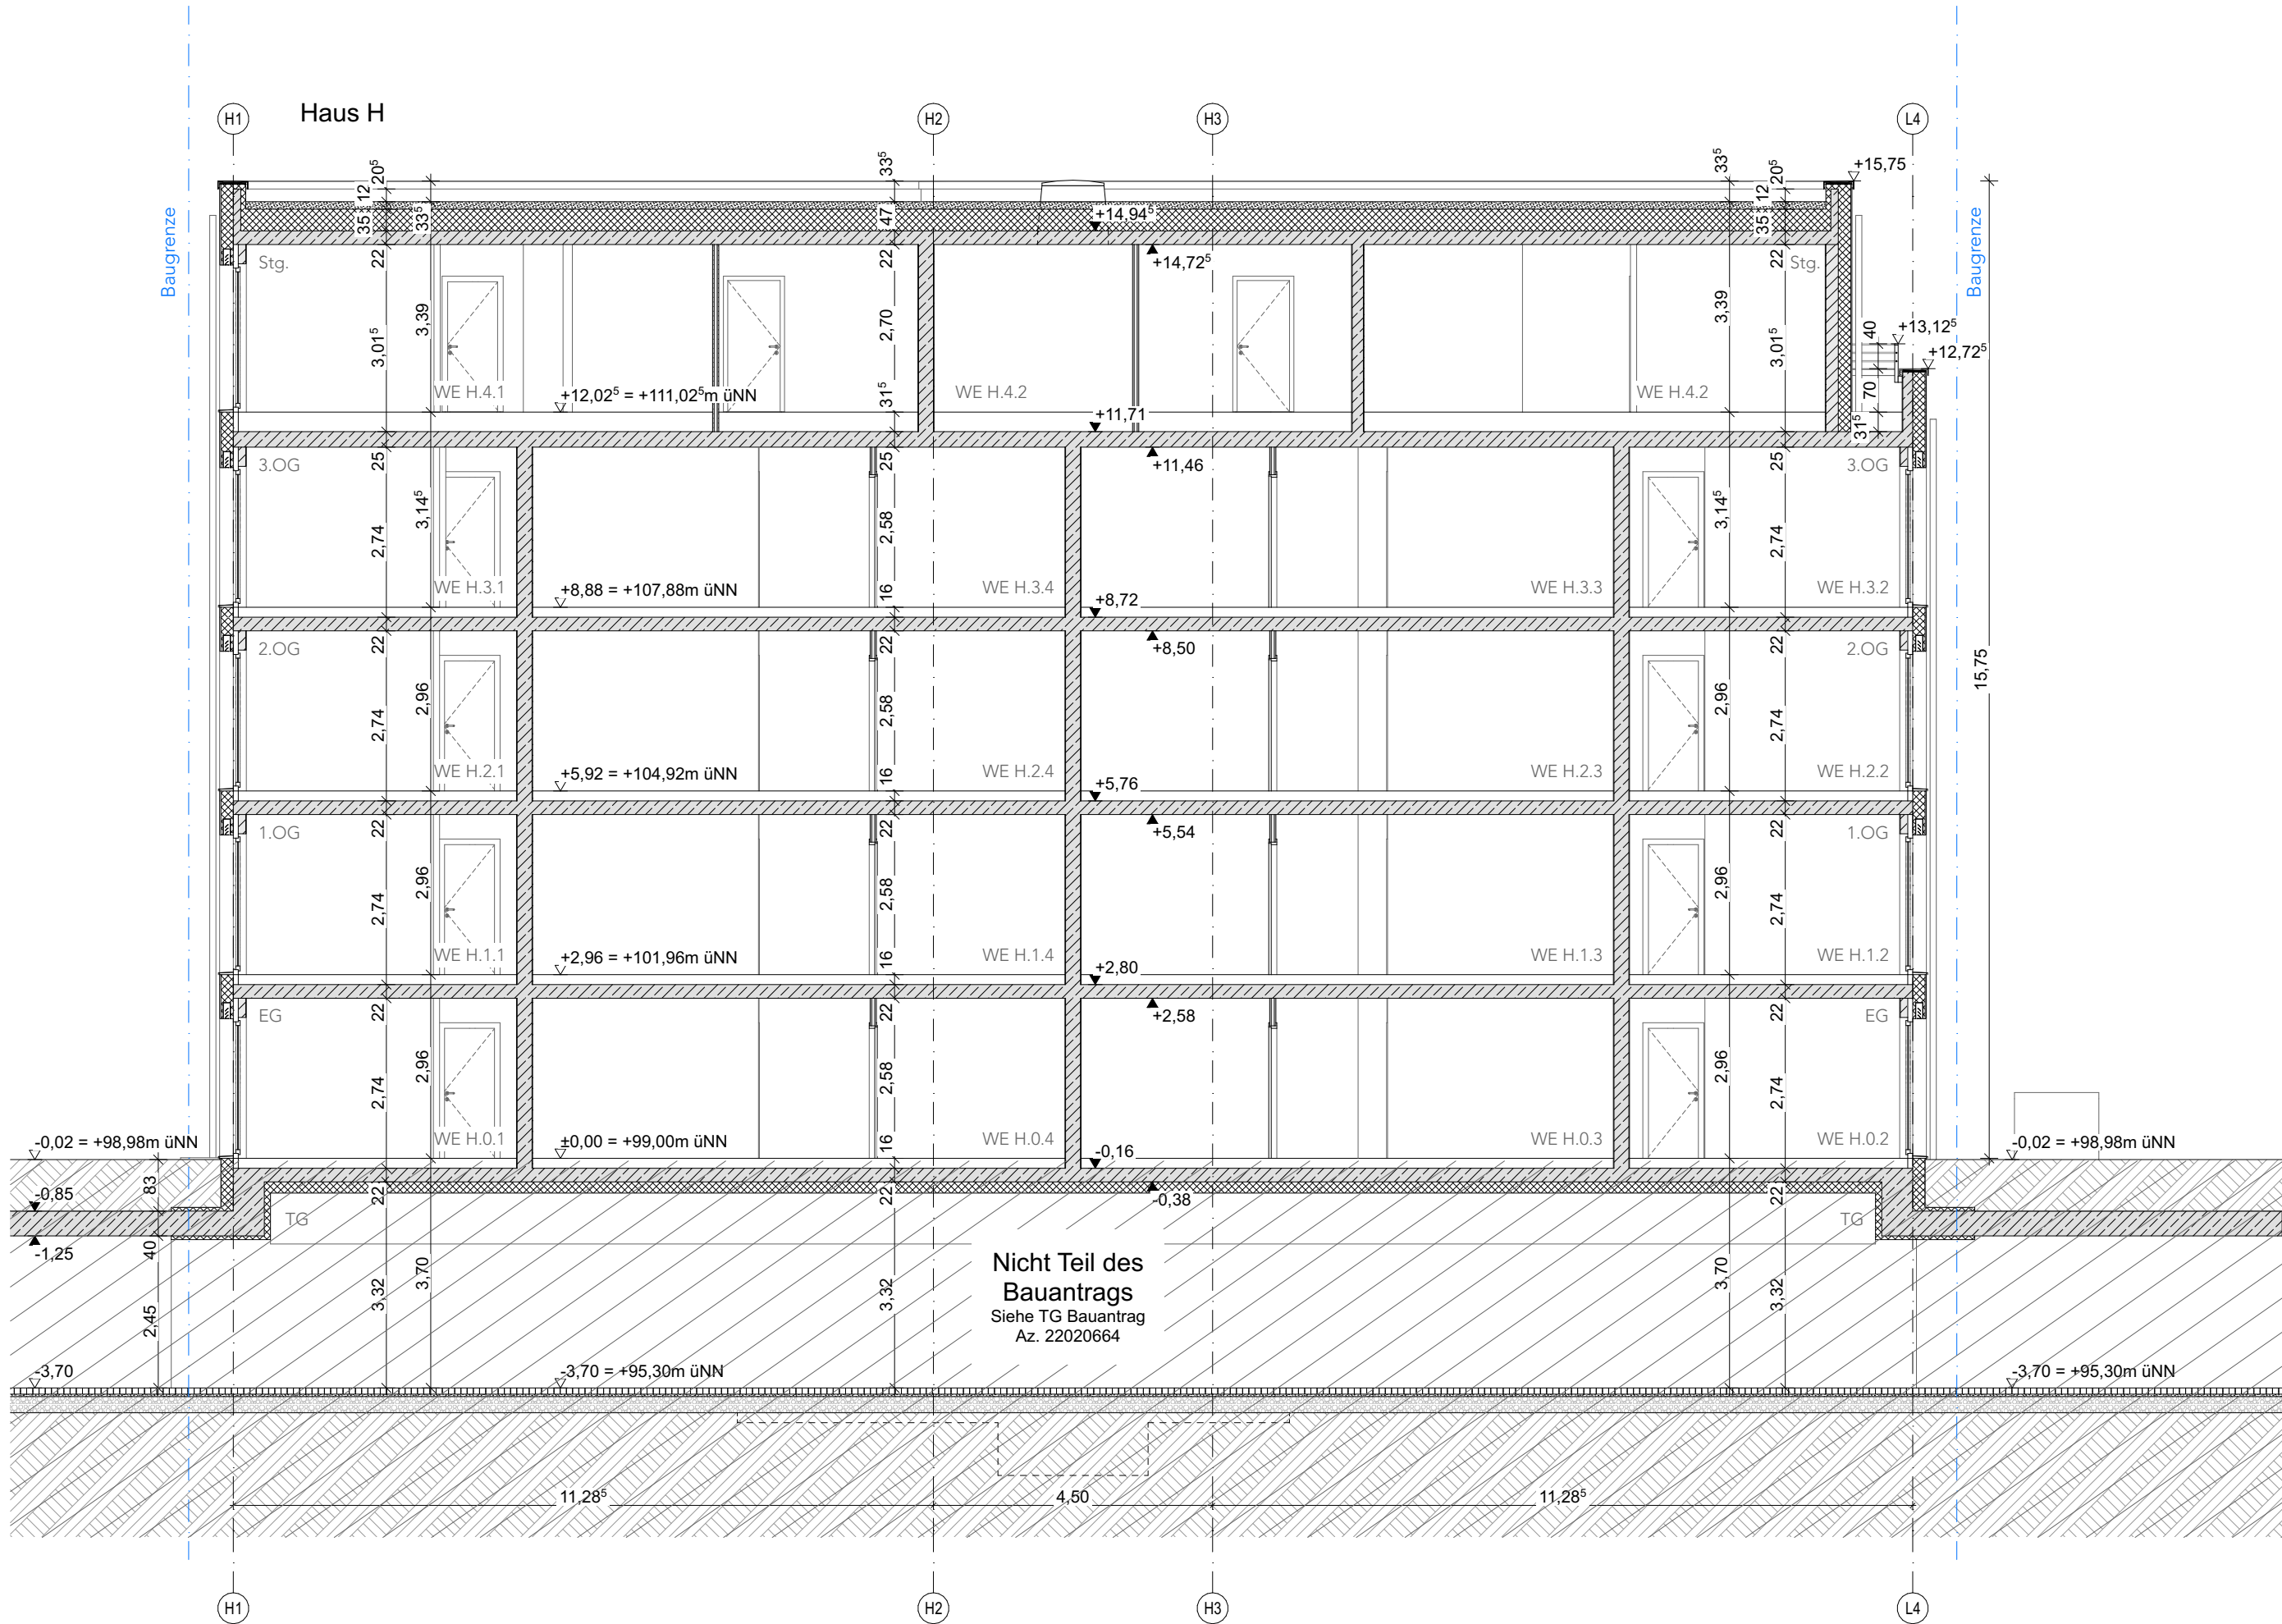


Legende:

- Wand / Decke / Stütze Stahlbeton
- Wand Mauerwerk
- Dämmung
- Wand Trockenbau
- Schacht
- OKRD Oberkante Rohdecke
- OKFF Oberkante Fertigfußboden
- Barrierefreiheit 120 / 150 cm

Hinweis:
- Die vorliegende Planung bezieht sich ausschließlich auf oberirdische Geschosse des Gebäudes. Das Kellergeschoss wurde zusammen mit der Tiefgarage beantragt (AZ 22020664)
- Alle Angaben zu den Aussenanlagen sind dem Freiflächenplan zu entnehmen.

BRÜ-SB • Am Schrankenbuckel
Haus H - Neubau eines Mehrfamilienhauses mit 18 WE

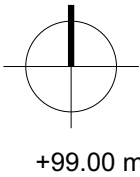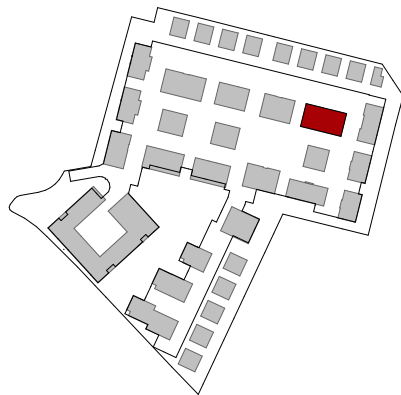

LIEGENSCHAFT		Am Schrankenbuckel 68782 Brühl		FLURSTÜCK NR. 5224	
BAUHERR		WOHNQUARTIER BRÜHL GmbH & Co, KG Gerhart-Hauptmann-Str. 28 69221 Dossenheim Tel 06221 8750 114		UNTERSCHRIFT BAUHERR	
ENTWURFS- VERFASSER		Dipl. Ing. Uwe Hoegen BAUFRÖSCHE Architekten und Stadtplaner GmbH Lange Straße 90 34131 Kassel Tel 0561 93799-0		UNTERSCHRIFT ENTWURFSVERFASSER	
FACHSPARTE Architektur		PHASE Genehmigung		DATUM 13.05.22	
				MASSSTAB 1:100	

PLANINHALT
Schnitt H-02 Haus H

PLANNUMMER
BRÜ-SB A4 H - 4SC_02



Wand / Decke / Stütze Stahlbeton

Wand Mauerwerk

Dämmung

Wand Trockenbau

Schacht

OKRD Oberkante Rohdecke

OKFF Oberkante Fertigfußboden

Barrierefreiheit 120 / 150 cm



Hinweis:

- Die vorliegende Planung bezieht sich ausschließlich auf oberirdische Geschosse des Gebäudes. Das Kellergeschoss wurde zusammen mit der Tiefgarage beantragt (AZ 22020664)

- Alle Angaben zu den Aussenanlagen sind dem Freiflächenplan zu entnehmen.

BRÜ-SB • Am Schrankenbuckel

Haus H - Neubau eines Mehrfamilienhauses mit 18 WE

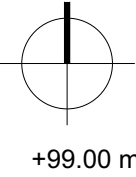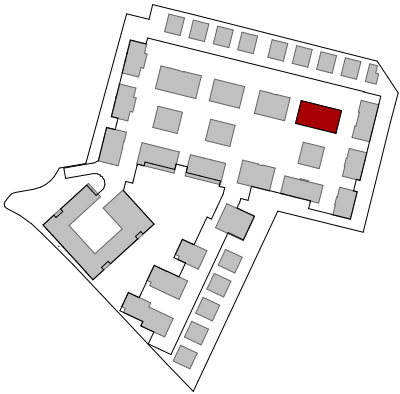

LIEGENSCHAFT		FLURSTÜCK NR. 5224	
BAUHERR		UNTERSCHRIFT BAUHERR	
ENTWURFS- VERFASSER		UNTERSCHRIFT ENTWURFSVERFASSER	
FACHSPARTE		MASSTAB	
Architektur		1:100	

PHASE	DATUM
Genehmigung	13.05.22



Dipl. Ing. Uwe Hoegen

BAUFRÖSCHE

Architekten und Stadtplaner GmbH

Lange Straße 90

34131 Kassel


Tel 0561 93799-0

PLANINHALT

Ansicht Haus H Nord

PLANNUMMER

BRÜ-SB A4 H - 5AN_01

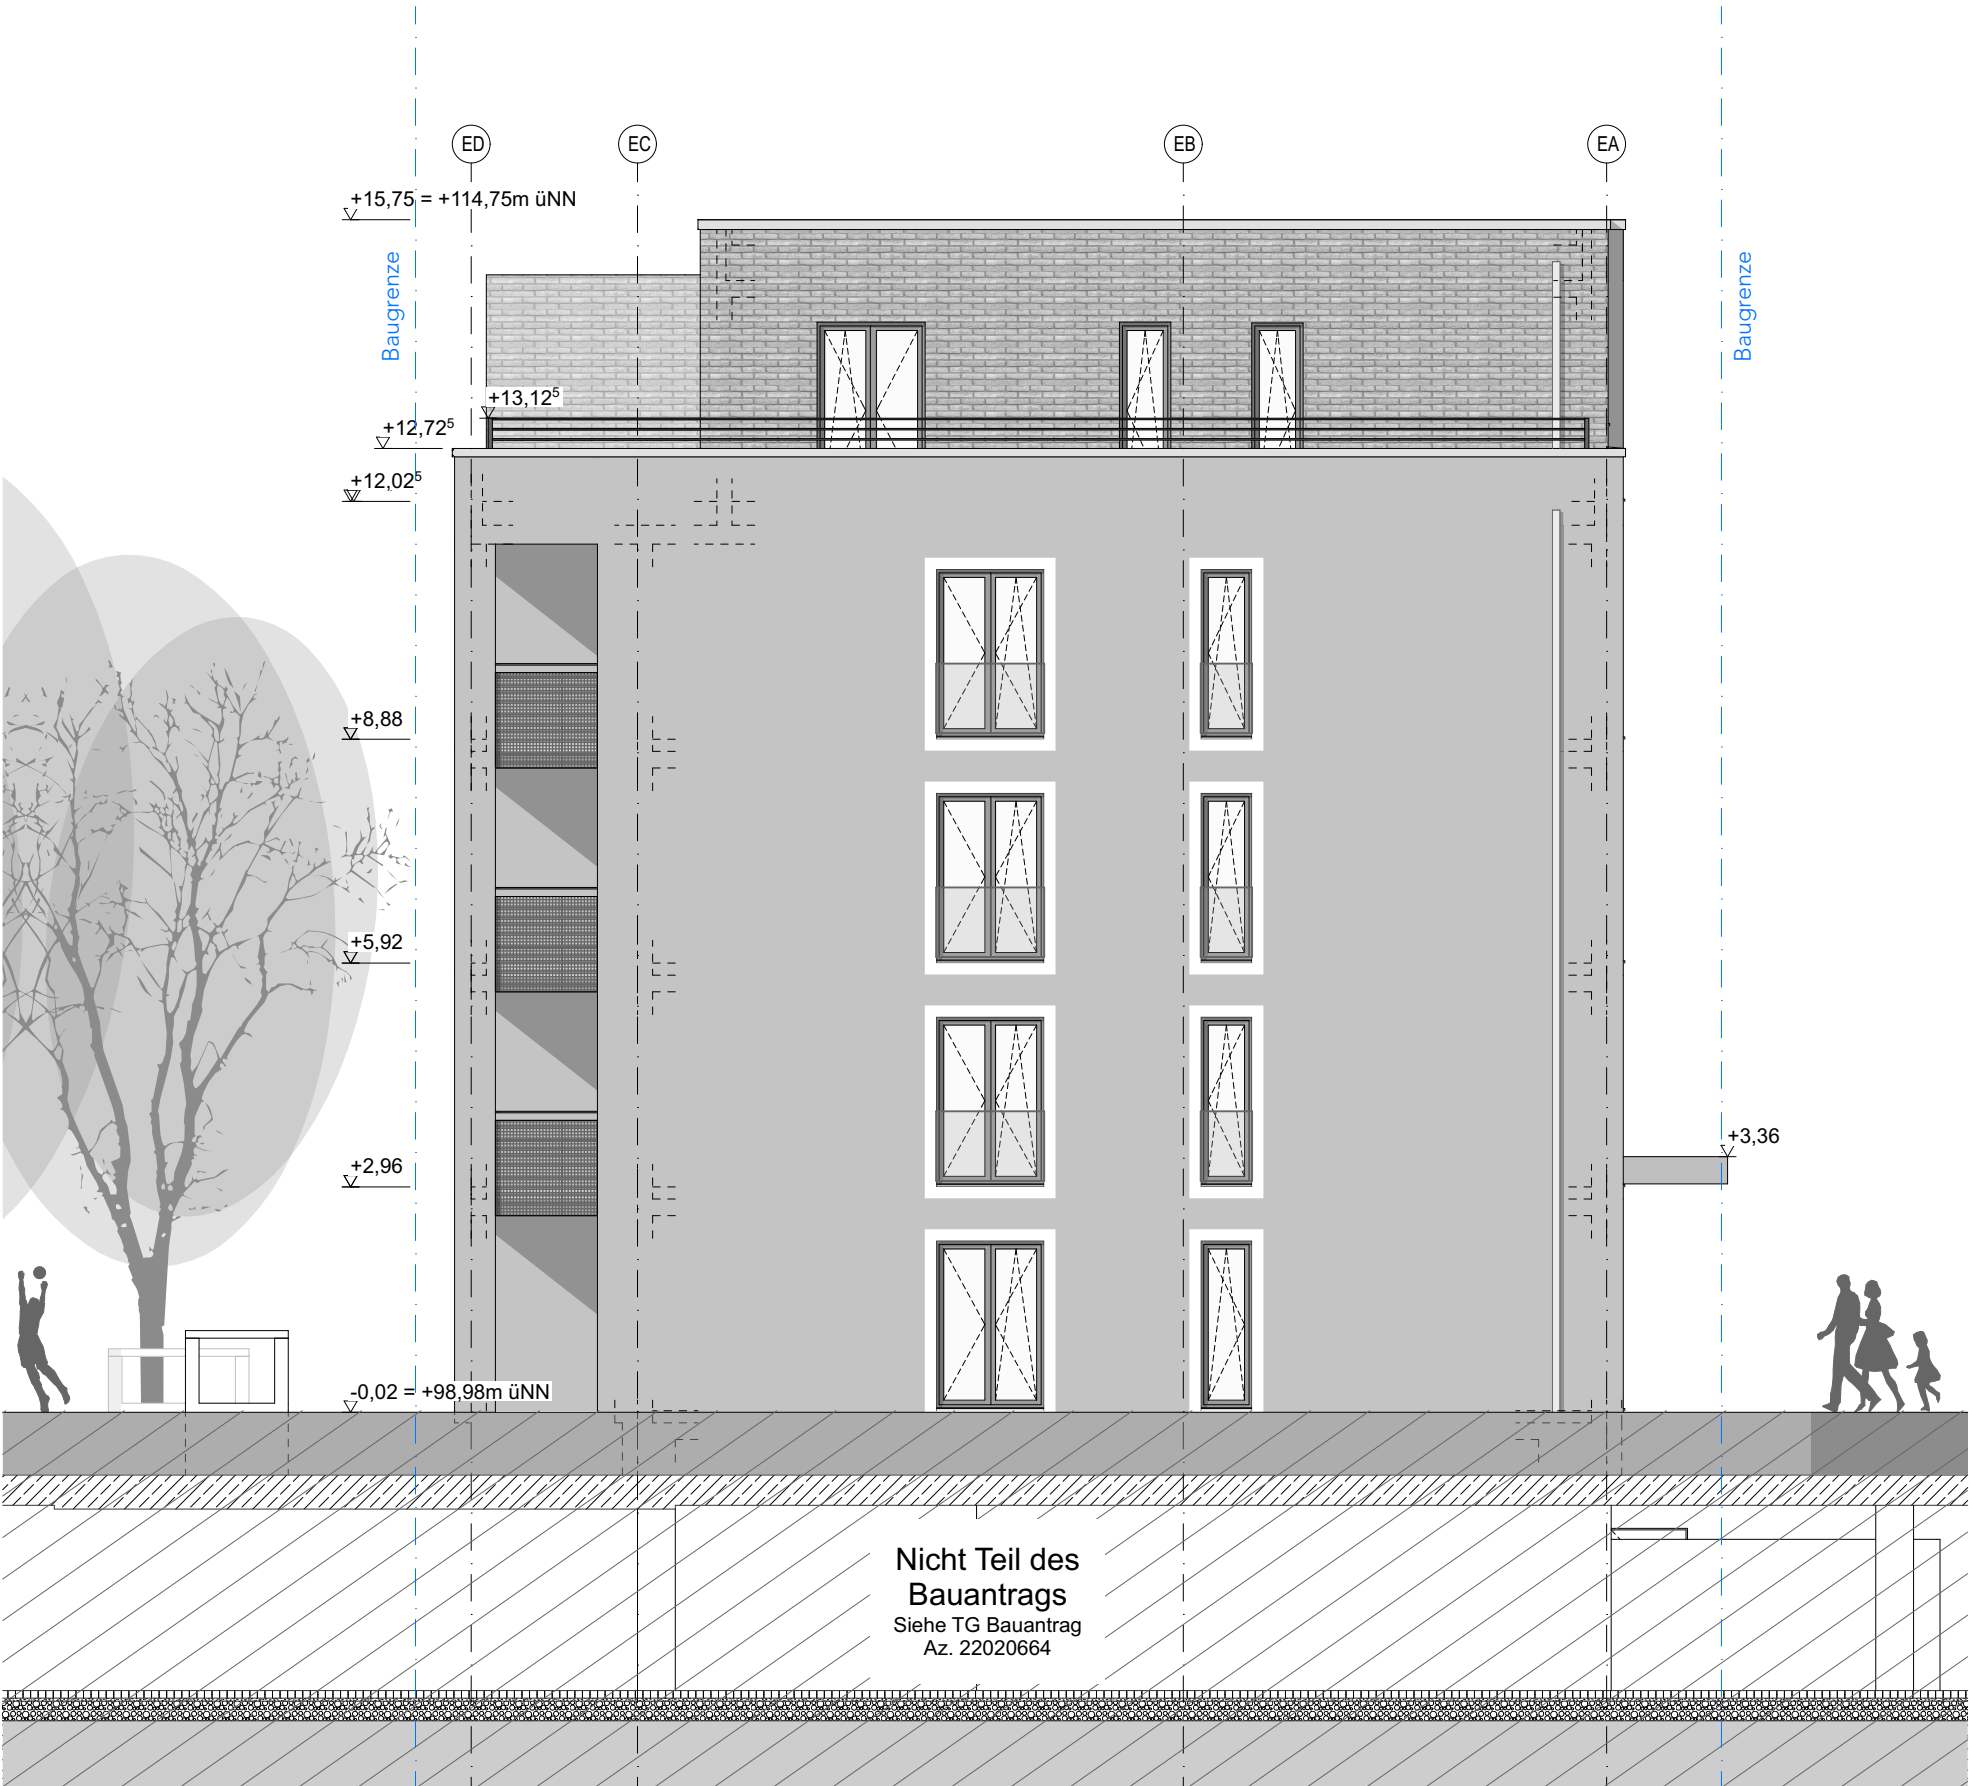



Legende:

- Wand / Decke / Stütze Stahlbeton
- Wand Mauerwerk
- Dämmung
- Wand Trockenbau
- Schacht
- OKRD Oberkante Rohdecke
- OKFF Oberkante Fertigfußboden
- Barrierefreiheit 120 / 150 cm

Hinweis:


- Die vorliegende Planung bezieht sich ausschließlich auf oberirdische Geschosse des Gebäudes. Das Kellergeschoss wurde zusammen mit der Tiefgarage beantragt (AZ 22020664)
- Alle Angaben zu den Aussenanlagen sind dem Freiflächenplan zu entnehmen.

BRÜ-SB • Am Schrankenbuckel
Haus H - Neubau eines Mehrfamilienhauses mit 18 WE

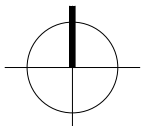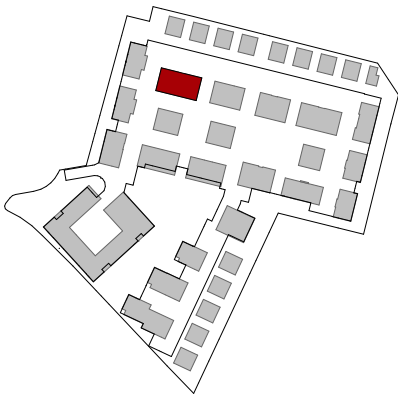

+99.00 m

										1.00 cm	
LIEGENSCHAFT		Am Schrankenbuckel 68782 Brühl						FLURSTÜCK NR. 5224			
BAUHERR		WOHNQUARTIER BRÜHL GmbH & Co, KG Gerhart-Hauptmann-Str. 28 69221 Dossenheim Tel 06221 8750 114						UNTERSCHRIFT BAUHERR			
ENTWURFS- VERFASSER		Dipl. Ing. Uwe Hoegen BAUFRÖSCHE Architekten und Stadtplaner GmbH Lange Straße 90 34131 Kassel Tel 0561 93799-0						UNTERSCHRIFT ENTWURFSVERFASSER			
											
FACHSPARTE Architektur		PHASE Genehmigung		DATUM 13.05.22		MASSSTAB 1:100					
PLANINHALT											
Ansicht Haus H Ost											
PLANNUMMER											
BRÜ-SB A4 H - 5AN_02											

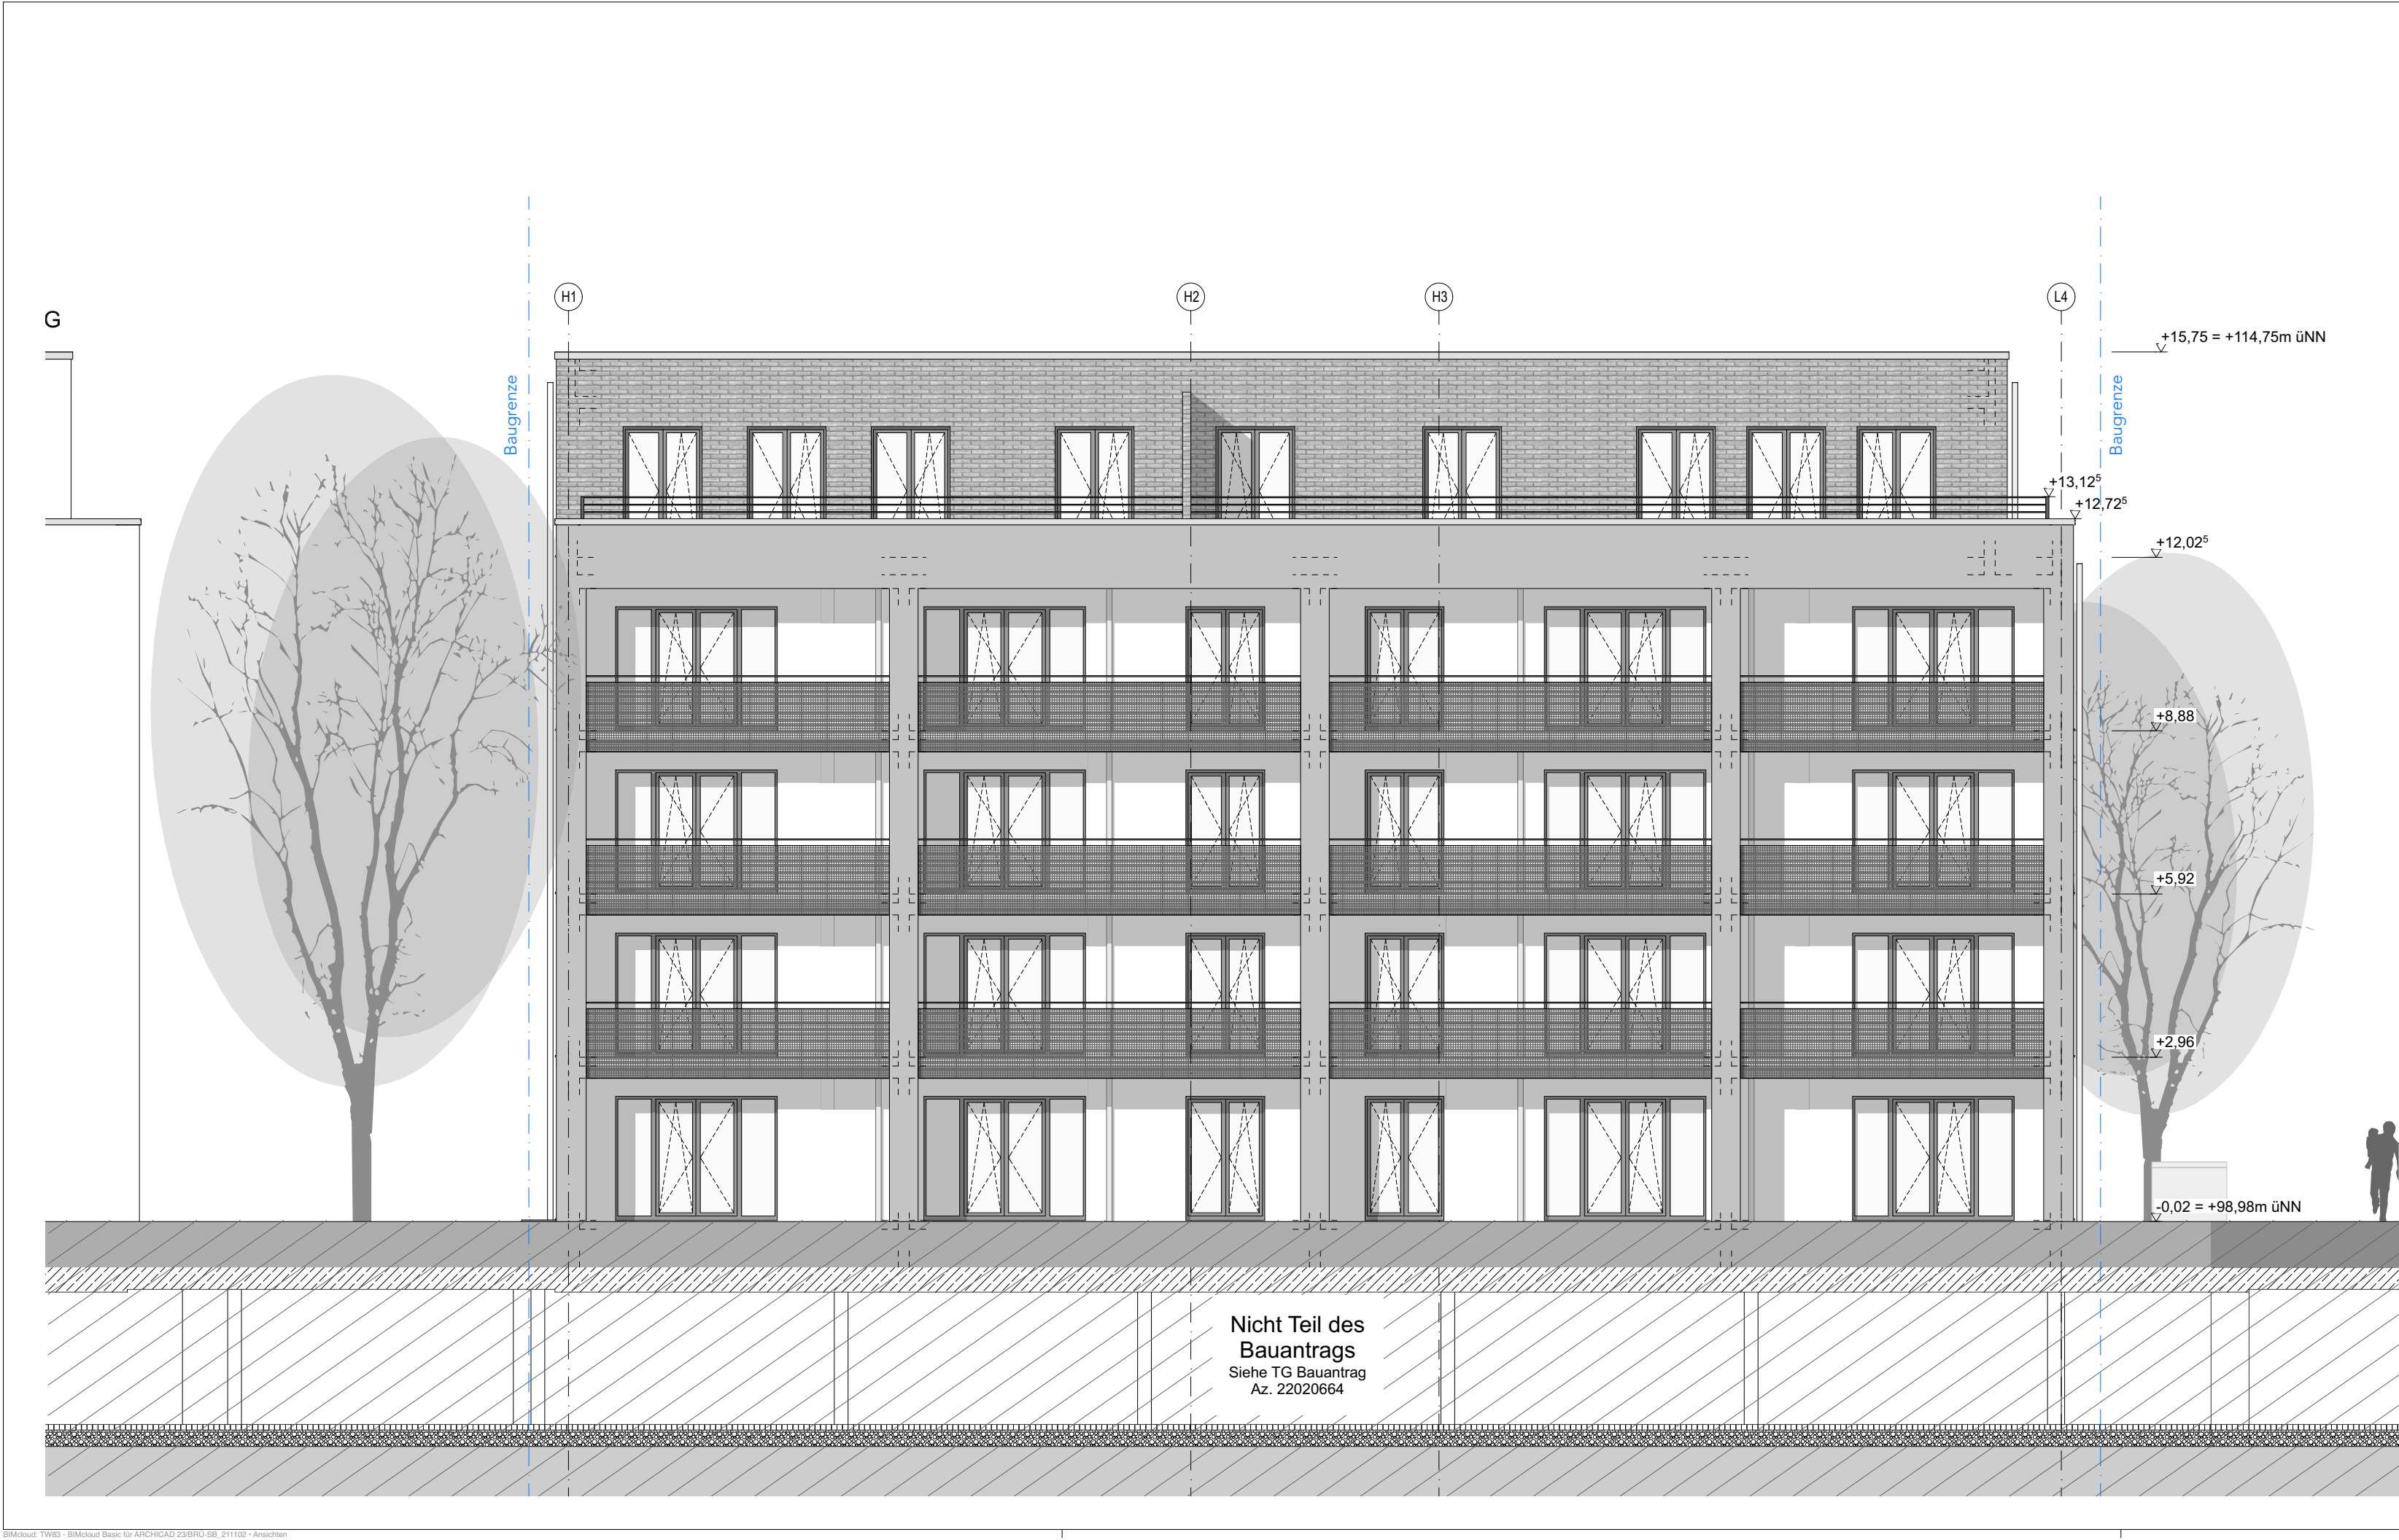

Legende:

- Wand / Decke / Stütze Stahlbeton
- Wand Mauerwerk
- Dämmung
- Wand Trockenbau
- Schacht
- OKRD Oberkante Rohdecke
- OKFF Oberkante Fertigfußboden
- Barrierefreiheit 120 / 150 cm

Hinweis:

- Die vorliegende Planung bezieht sich ausschließlich auf oberirdische Geschosse des Gebäudes. Das Kellergeschoss wurde zusammen mit der Tiefgarage beantragt (AZ 22020664)
- Alle Angaben zu den Aussenanlagen sind dem Freiflächenplan zu entnehmen.


BRÜ-SB • Am Schrankenbuckel
Haus H - Neubau eines Mehrfamilienhauses mit 18 WE

+99.00 m

LIEGENSCHAFT	Am Schrankenbuckel 68782 Brühl		FLURSTÜCK NR. 5224
BAUHERR	WOHNQUARTIER BRÜHL GmbH & Co, KG Gerhart-Hauptmann-Str. 28 69221 Dossenheim Tel 06221 8750 114		UNTERSCHRIFT BAUHERR
ENTWURFS- VERFASSER	Dipl. Ing. Uwe Hoegen BAUFRÖSCHE Architekten und Stadtplaner GmbH Lange Straße 90 34131 Kassel Tel 0561 93799-0		UNTERSCHRIFT ENTWURFSVERFASSER
			
FACHSPARTE Architektur	PHASE Genehmigung	DATUM 13.05.22	MASSSTAB 1:100
PLANINHALT Ansicht Haus H Süd			
PLANNUMMER BRÜ-SB A4 H - 5AN_03			

Filename : Plannummer + Suffix

DIN A 3 +

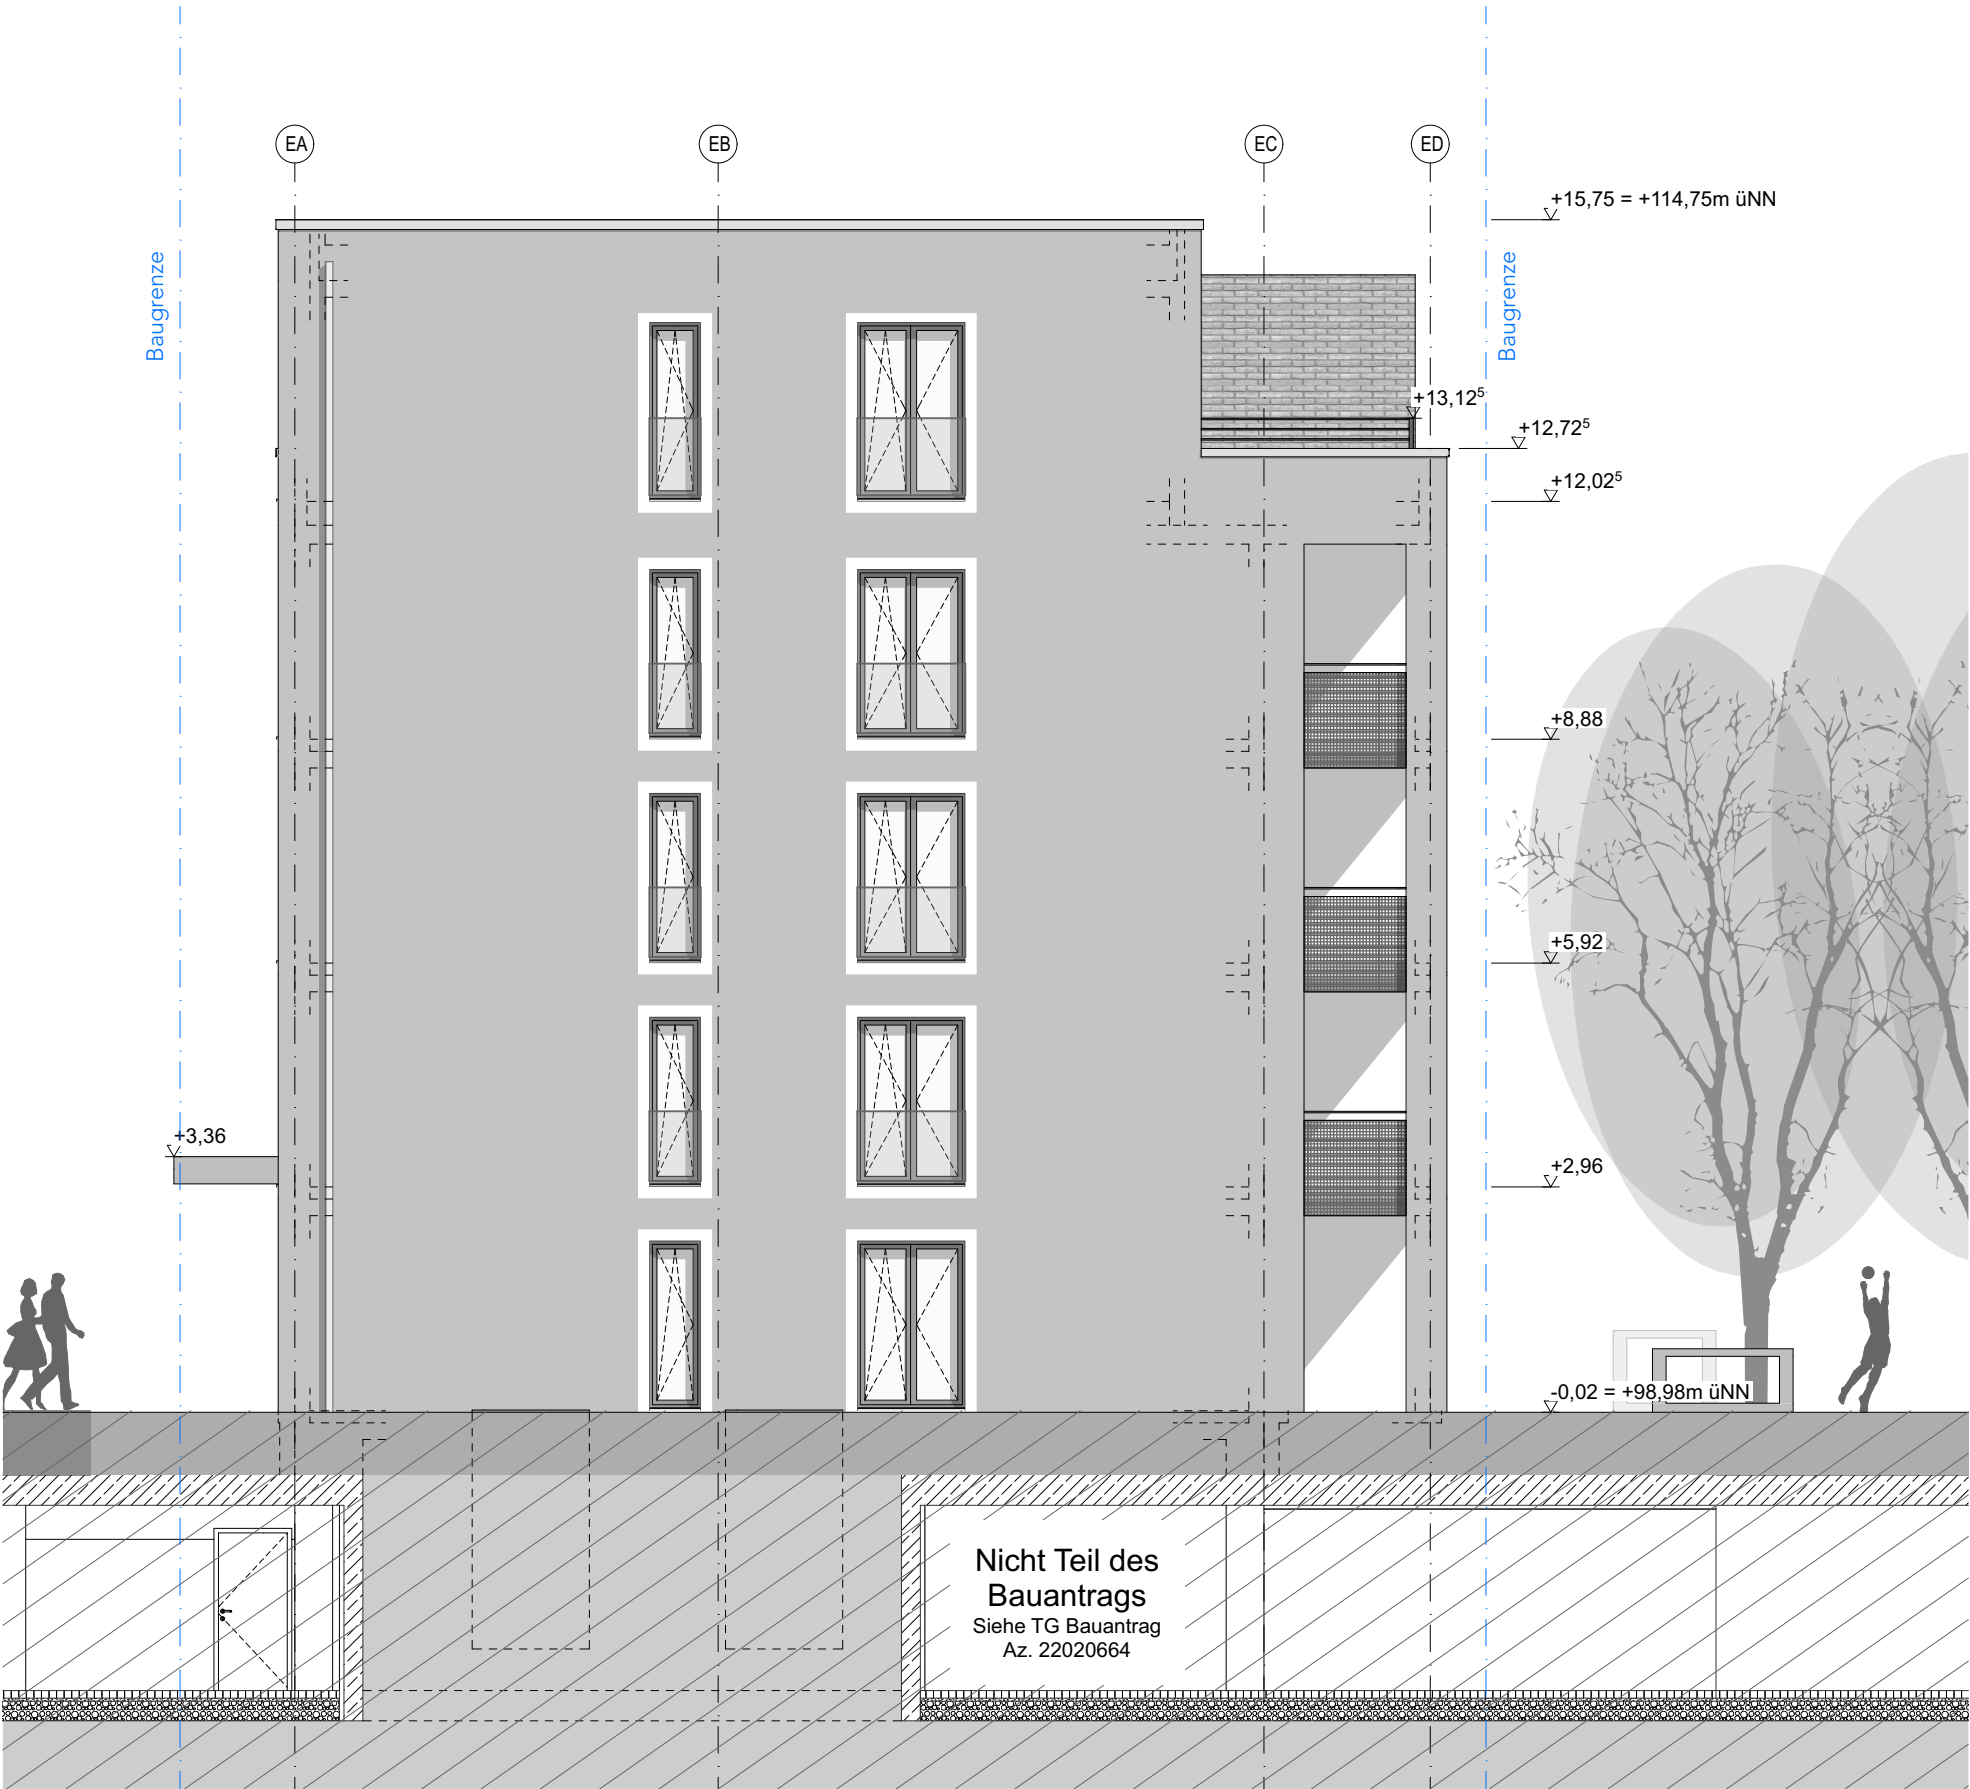

Legende:

Wand / Decke / Stütze Stahlbeton

Wand Mauerwerk

Dämmung

Wand Trockenbau

Schacht

OKRD Oberkante Rohdecke

OKFF Oberkante Fertigfußboden

Barrierefreiheit 120 / 150 cm



Hinweis:

- Die vorliegende Planung bezieht sich ausschließlich auf oberirdische Geschosse des Gebäudes. Das Kellergeschoss wurde zusammen mit der Tiefgarage beantragt (AZ 22020664)

- Alle Angaben zu den Aussenanlagen sind dem Freiflächenplan zu entnehmen.

BRÜ-SB • Am Schrankenbuckel

Haus H - Neubau eines Mehrfamilienhauses mit 18 WE

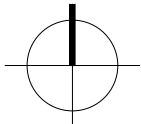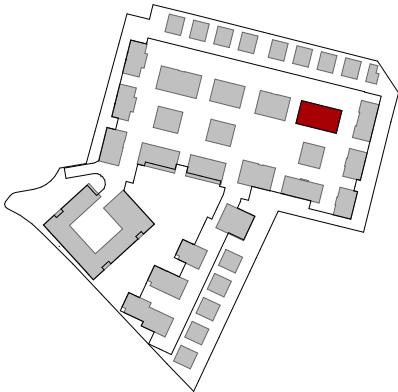

+99.00 m

LIEGENSCHAFT		FLURSTÜCK NR.	
Am Schrankenbuckel 68782 Brühl		5224	
BAUHERR		UNTERSCHRIFT BAUHERR	
WOHNQUARTIER BRÜHL GmbH & Co, KG Gerhart-Hauptmann-Str. 28 69221 Dossenheim Tel 06221 8750 114			
ENTWURFS- VERFASSER		UNTERSCHRIFT ENTWURFSVERFASSER	
 Dipl. Ing. Uwe Hoegen BAUFRÖSCHE Architekten und Stadtplaner GmbH Lange Straße 90 34131 Kassel Tel 0561 93799-0			
FACHSPARTE	PHASE	DATUM	MASSSTAB
Architektur	Genehmigung	13.05.22	1:100
PLANINHALT			
Ansicht Haus H West			
PLANNUMMER			
BRÜ-SB A4 H - 5AN_04			