


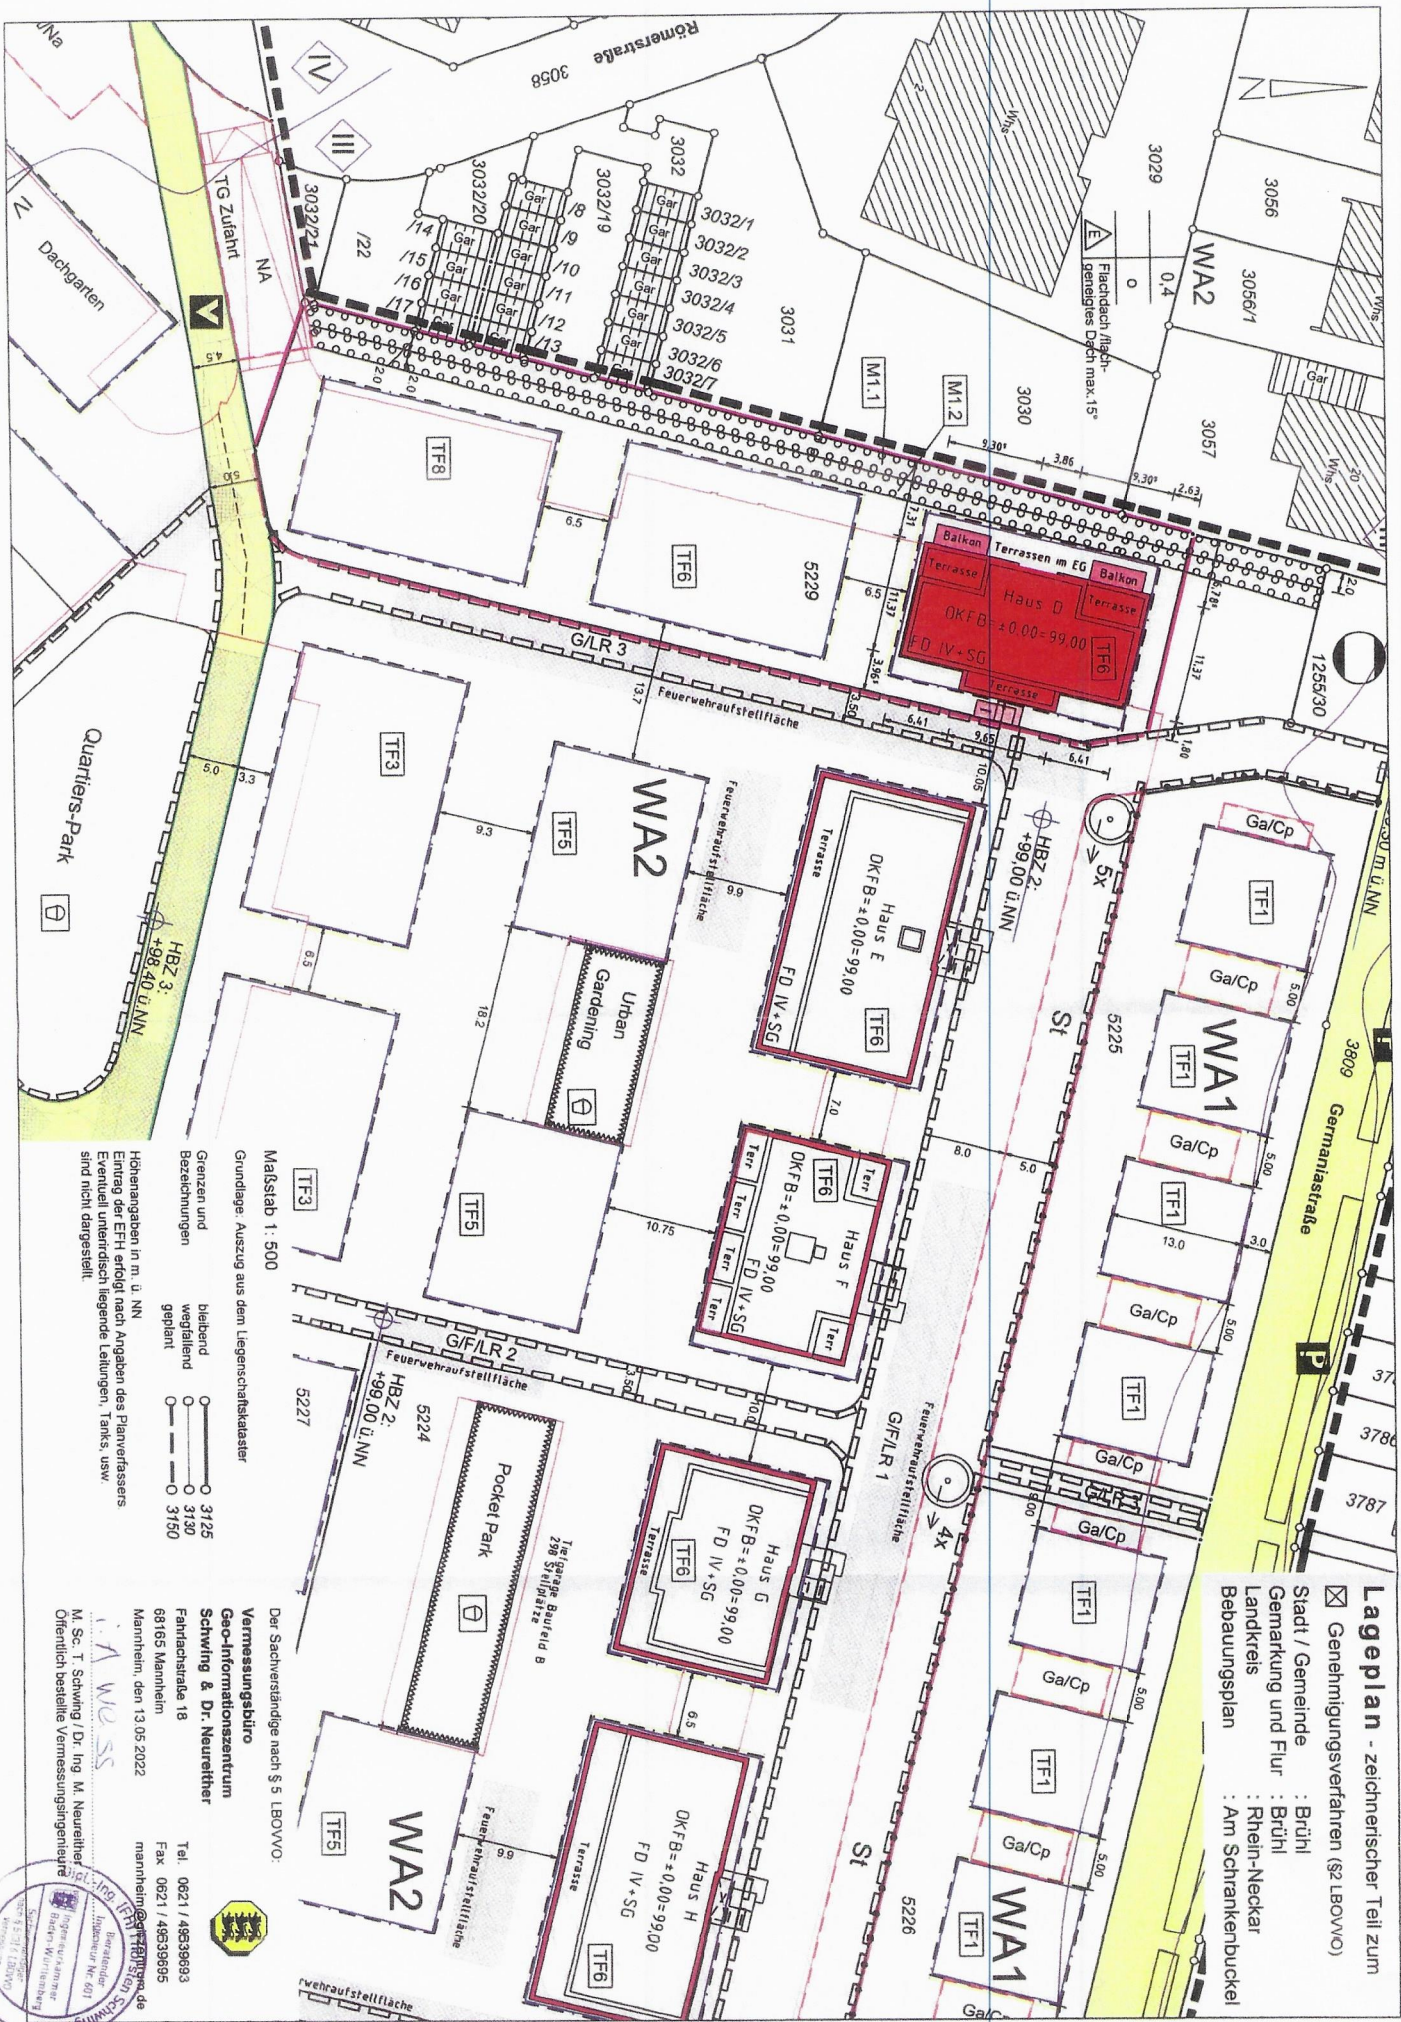

Lageplan - zeichnerischer Teil zum

☒ Genehmigungsverfahren (§2 LBOVVO)

Stadt / Gemeinde : Brühl
 Gemarkung und Flur : Brühl
 Landkreis : Rhein-Neckar
 Bebauungsplan : Am Schrankenbuckel

Maßstab 1: 500

Grundlage: Auszug aus dem Liegenschaftskataster

Grenzen und Bezeichnungen

bleibend 3125
 weggelassen 3130
 geplant 3150

Höhenangaben in m. ü. NN
 Eintrag der EFH erfolgt nach Angaben des Planverfassers
 Eventuell unterirdisch liegende Leitungen, Tanks, usw.
 sind nicht dargestellt

Der Sachverständige nach § 5 LBOVVO:

**Vermessungsamt
 Geo-Informationszentrum
 Schwilg & Dr. Neureither**

Fährbachstraße 18
 68165 Mannheim
 Mannheim, den 13.05.2022

Tel: 0621 / 49539893
 Fax: 0621 / 49539895

Dr. T. Schwilg / Dr. Ing. M. Neureither
 Ingenieurbüro Nr. 607
 Öffentlich bestellte Vermessungsingenieure





Abstandsflächenberechnung
A: $15,75 \times 0,2 = 3,15$
B: $12,72 \times 0,4 = 5,09$
C: $9,88 \times 0,4 = 3,95$

Abstandsflächenplan
Stadt / Gemeinde : Brühl
Gemarkung und Flur : Brühl
Landkreis : Rhein-Neckar



Maststab 1 : 500
Vermessungsbüro
Geo-Informationszentrum
Schwing & Dr. Neureither
Fährbachstraße 18
68165 Mannheim, den 13.05.2022
Tel. 0621 / 49639693
Fax 0621 / 49639695
mannheim@giszentrum.de

