


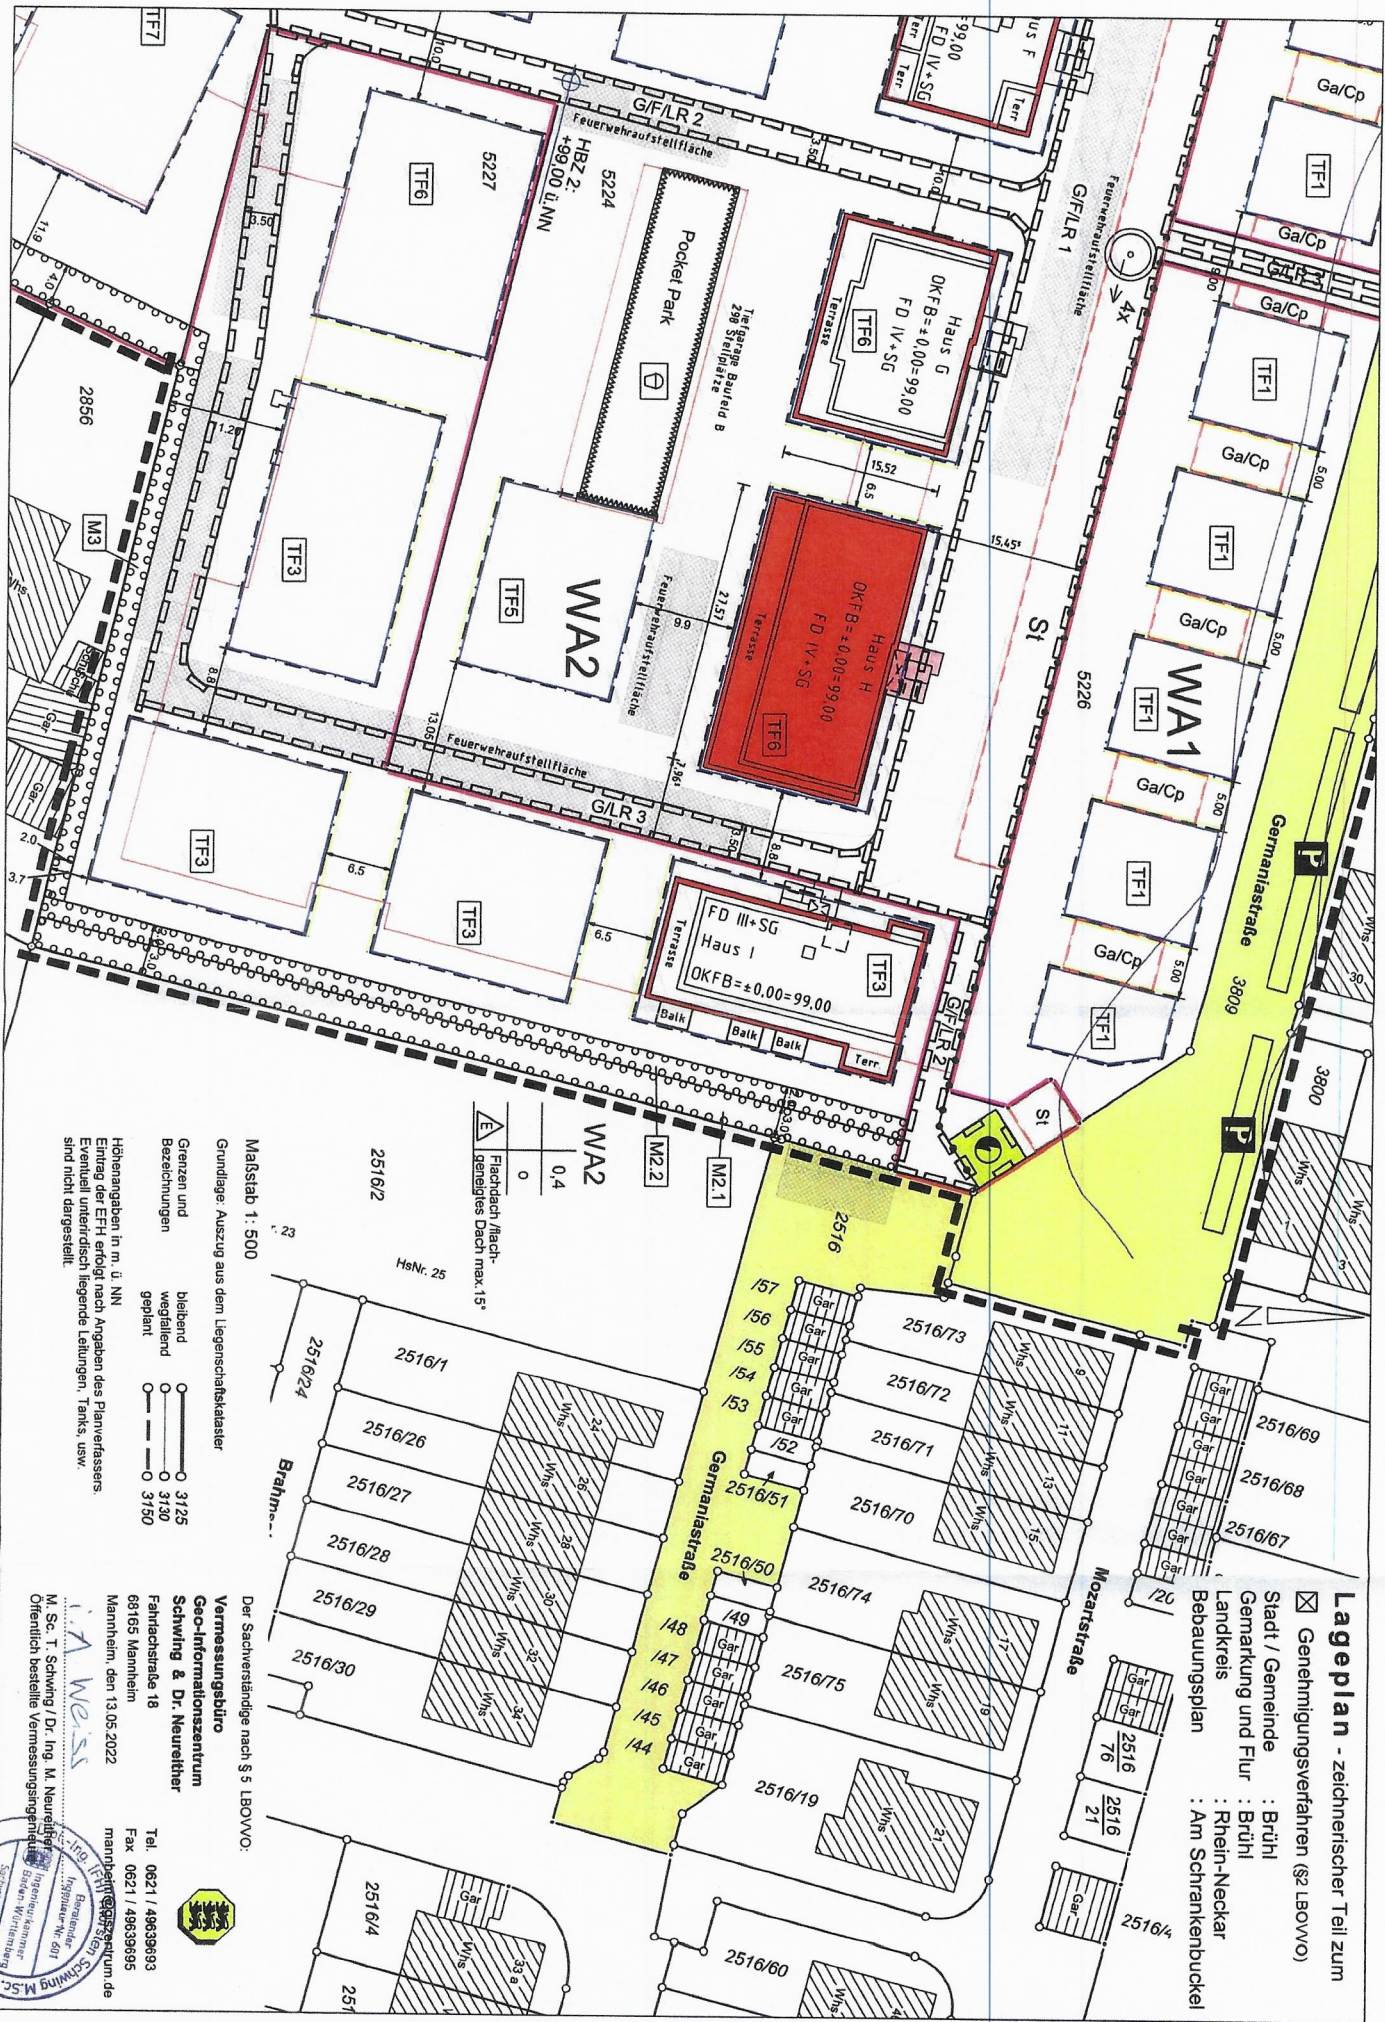

Lageplan - zeichnerischer Teil zum
☒ Genehmigungsverfahren (s2 LBOVO)
Stadt / Gemeinde : Brühl
Gemarkung und Flur : Brühl
Landkreis : Rhein-Neckar
Bebauungsplan : Am Schrankenbuckel


Maßstab 1: 500
Grundriß: Auszug aus dem Liegenschaftskataster
Grenzen und Bezeichnungen
bleibend 3125
wegfallend 3130
geplant 3150
Höhenangaben in m ü. NN
Eintag der EFH erfolgt nach Angaben des Planverfassers.
Eventuell unterdrückt liegende Leitungen, Tanks, usw.
sind nicht dargestellt.

Der Sachverständige nach § 5 LBOVO:
Vermessungsbüro
Geo-Informationszentrum
Schilling & Dr. Neureither
Fährstraße 18
68165 Mannheim
Mannheim, den 13.05.2022
M. Sc. T. Schilling / Dr. Ing. M. Neureither
Ingenieurkammer
Bayerisches Vermessungsamt
Mannheim
Tel: 0621 / 49639693
Fax: 0621 / 49639695
mailto:info@schilling-neureither.de
www.schilling-neureither.de



Abstandsflächenplan Stadt / Gemeinde : Brühl Gemarkung und Flur : Brühl Landkreis : Rhein-Neckar

Abstandsflächenberechnung
 A: 15,75 x 0,4 = 6,30
 A': 15,75 x 0,2 = 3,15
 B: 12,72 x 0,4 = 5,09
 B': 12,72 x 0,2 = 2,54

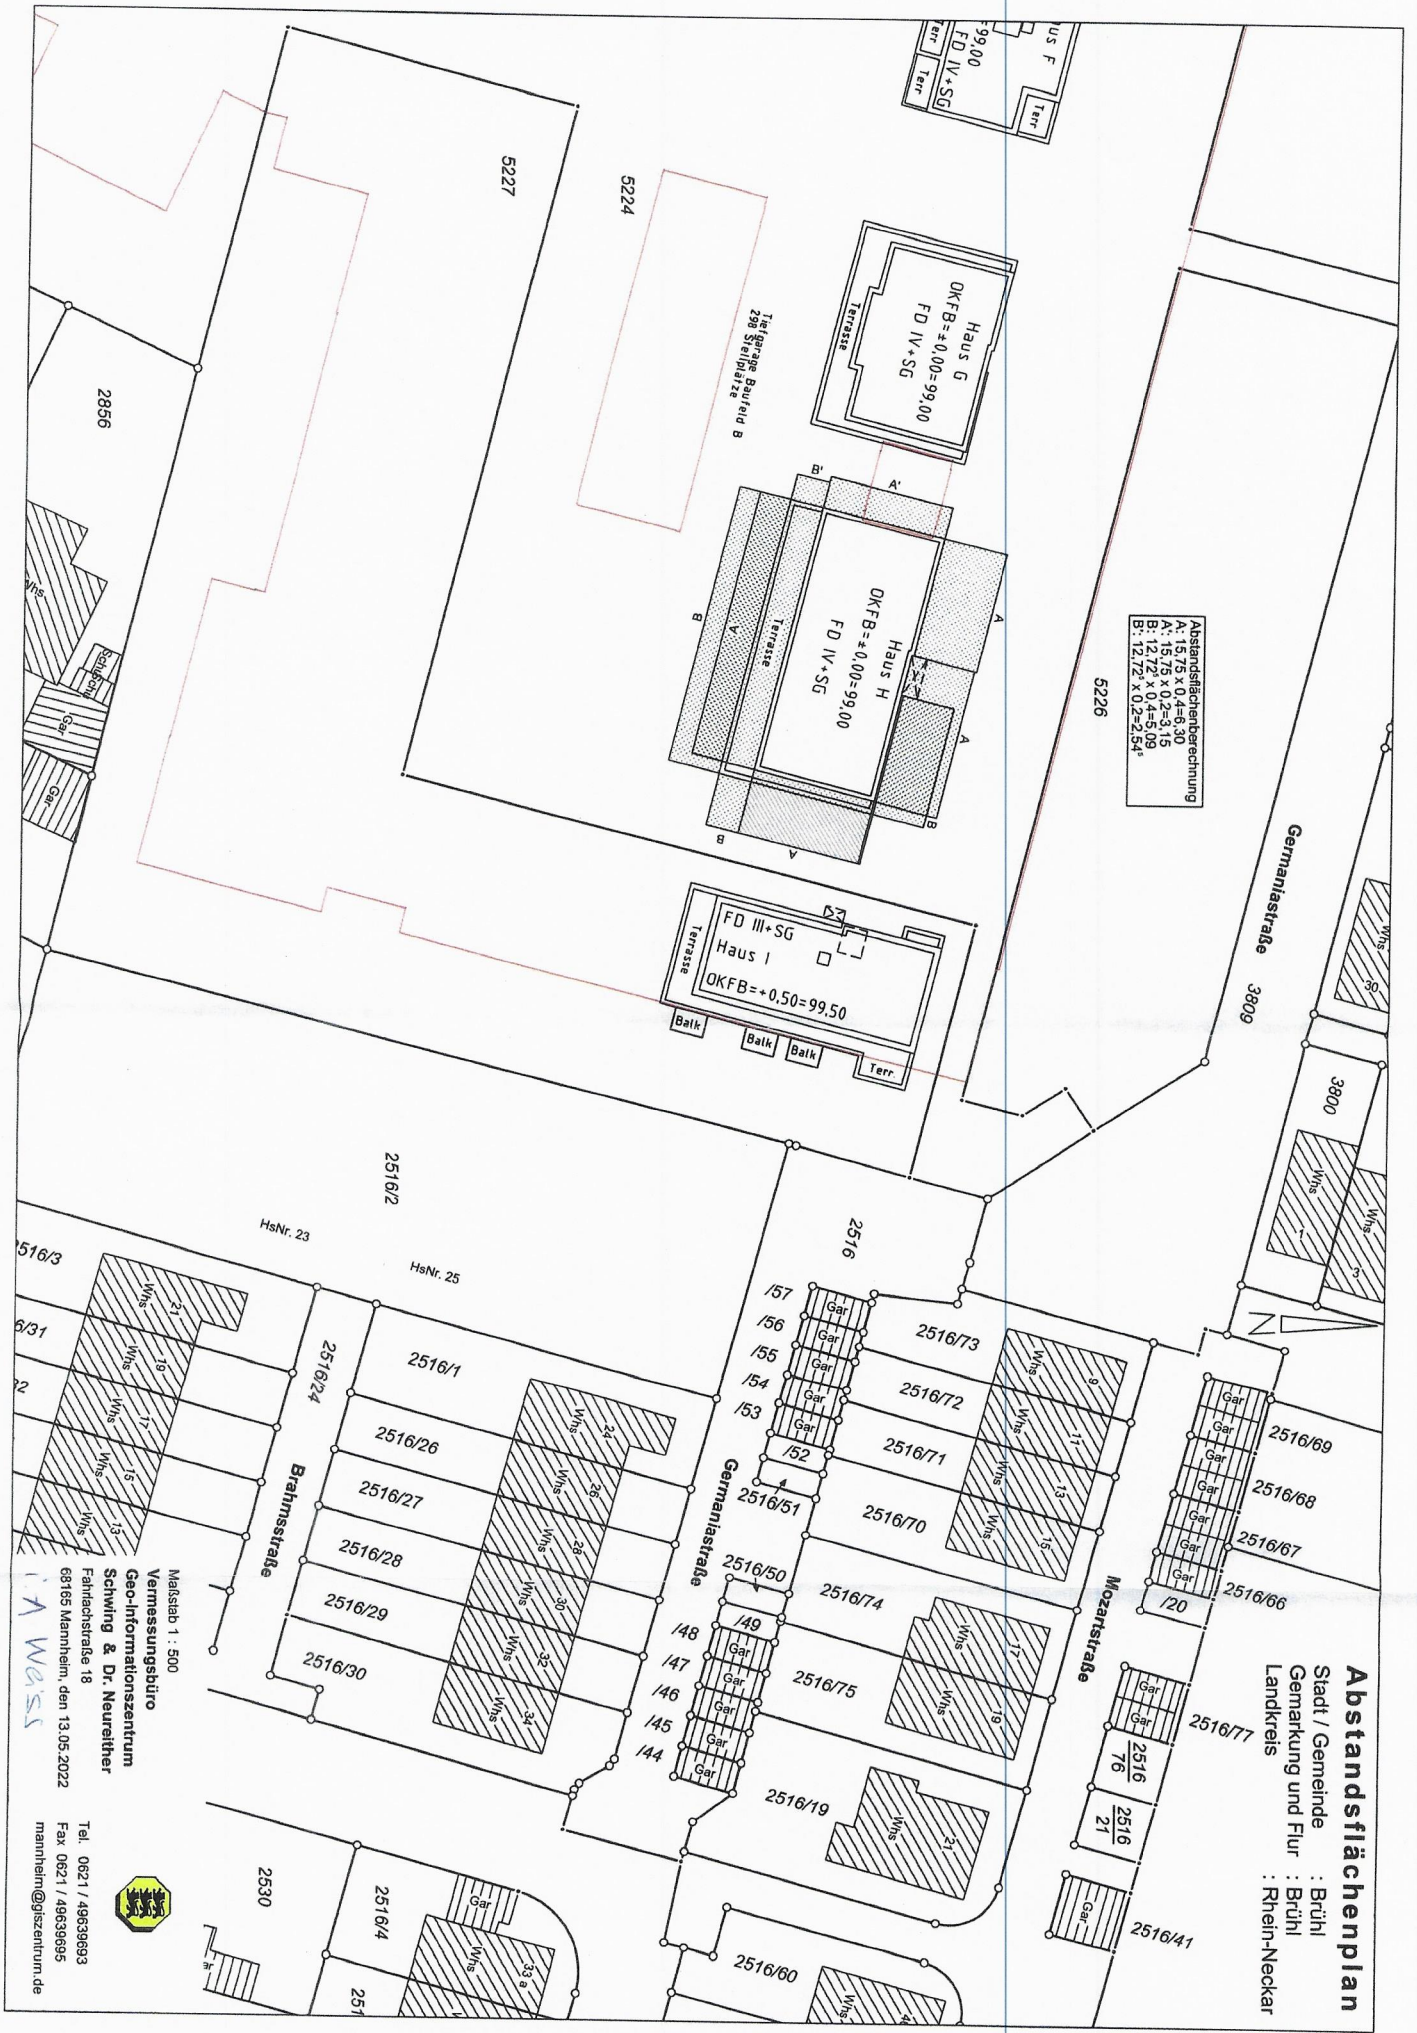

Maßstab 1 : 500
 Vermessungsbüro
 Geo-Informationszentrum
 Schwing & Dr. Neureither
 Fährbachstraße 18
 68165 Mannheim, den 13.05.2022
 Tel. 0621 / 49639693
 Fax 0621 / 49639695
 mannheim@giszentrum.de

