


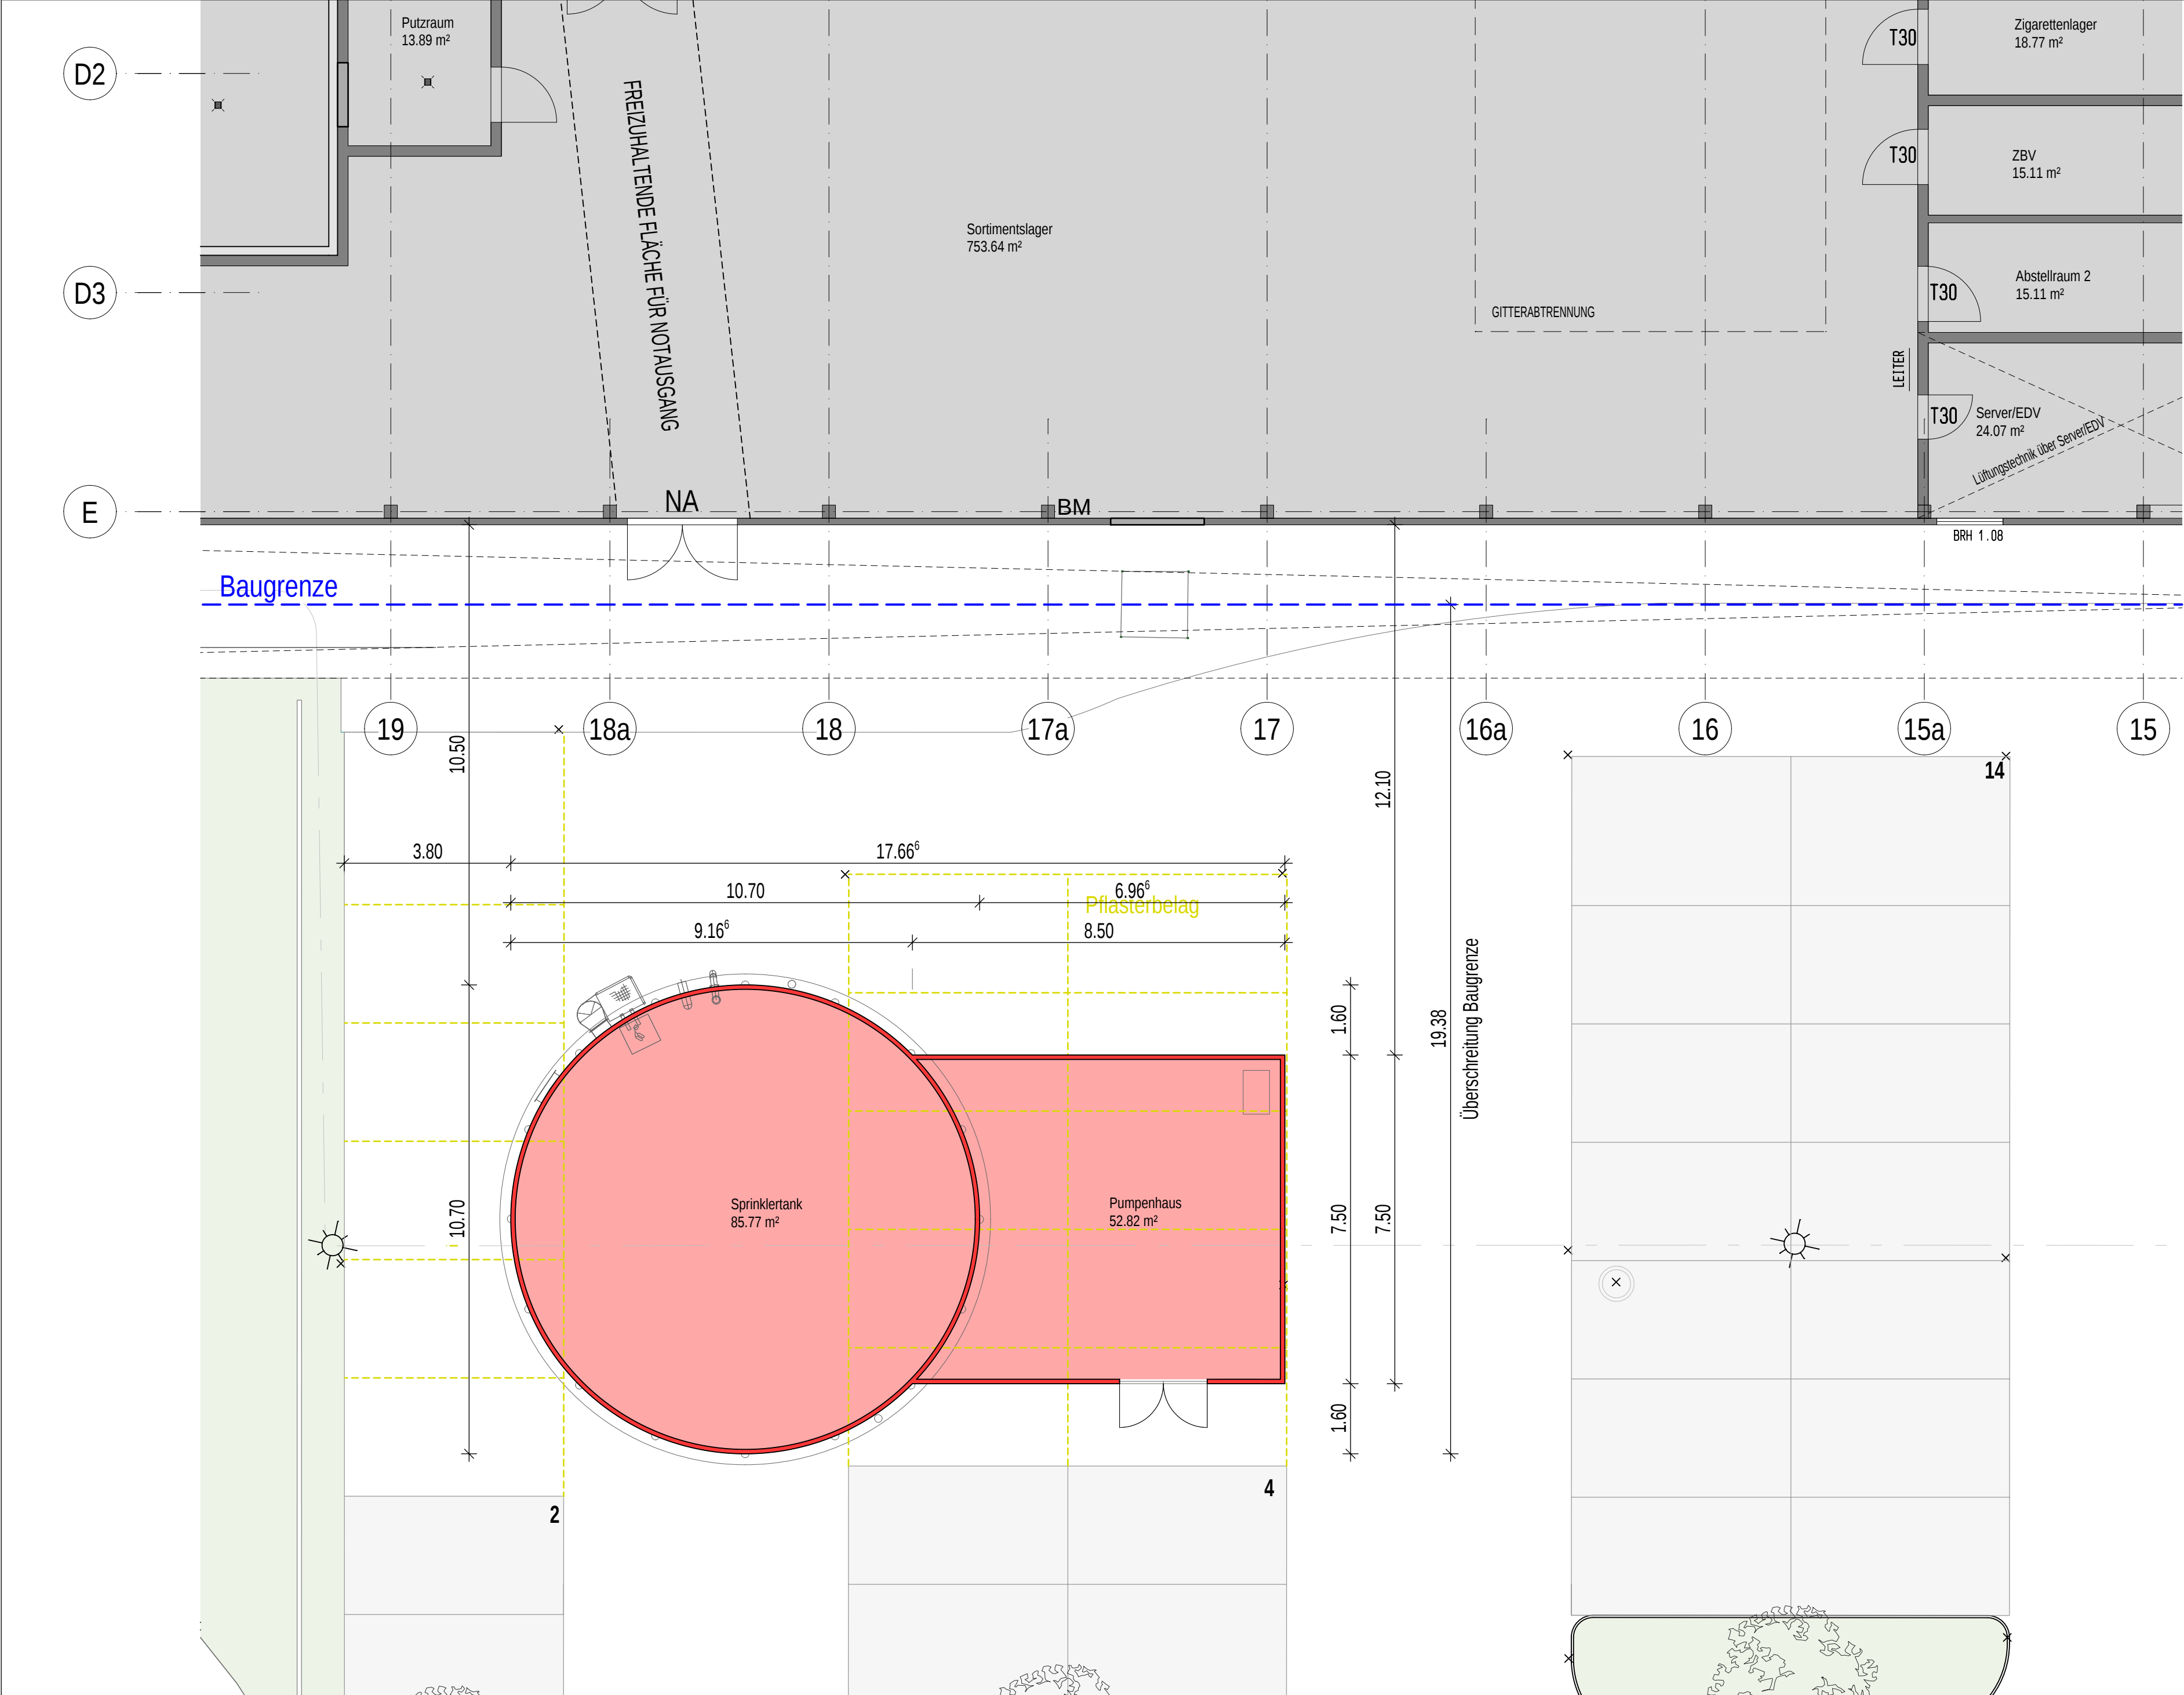

Titel:		B A U A N T R A G		CAD-ID 9902853	
Bauvorhaben:		Neubau Sprinklertank und Pumpenhaus			
		Mannheimer Landstraße 2 68782 Brühl		Flst.-Nr. 1643/24	
Lageplan:		N 			
		☒ OK FFB EG = +0.08 = 147.76 m ü.NN ☒ OK RFB EG = ±0.00 = 147.68 m ü.NN			
Bauherr:		Fa. Edeka Südwest Stiftung & Co. KG Edekastraße 1 77656 Offenburg Unterschrift			
Architekt:		MÜLLER + HUBER ARCHITEKTURBÜRO Raiffeisenstraße 9, 77704 Oberkirch T 07802 - 7044-0, F 07802 - 7044-400 info@architektur-buero.de, www.architektur-buero.de Unterschrift			
Plan:		GRUNDRISS EG		Maßstab: 1/100	
Auftrags-Nr. A_13055		Plot-Nr. 1442	Datum 22.11.2022	Zeichner mak	Plan-Nr. BA-02