


Übersichtslageplan

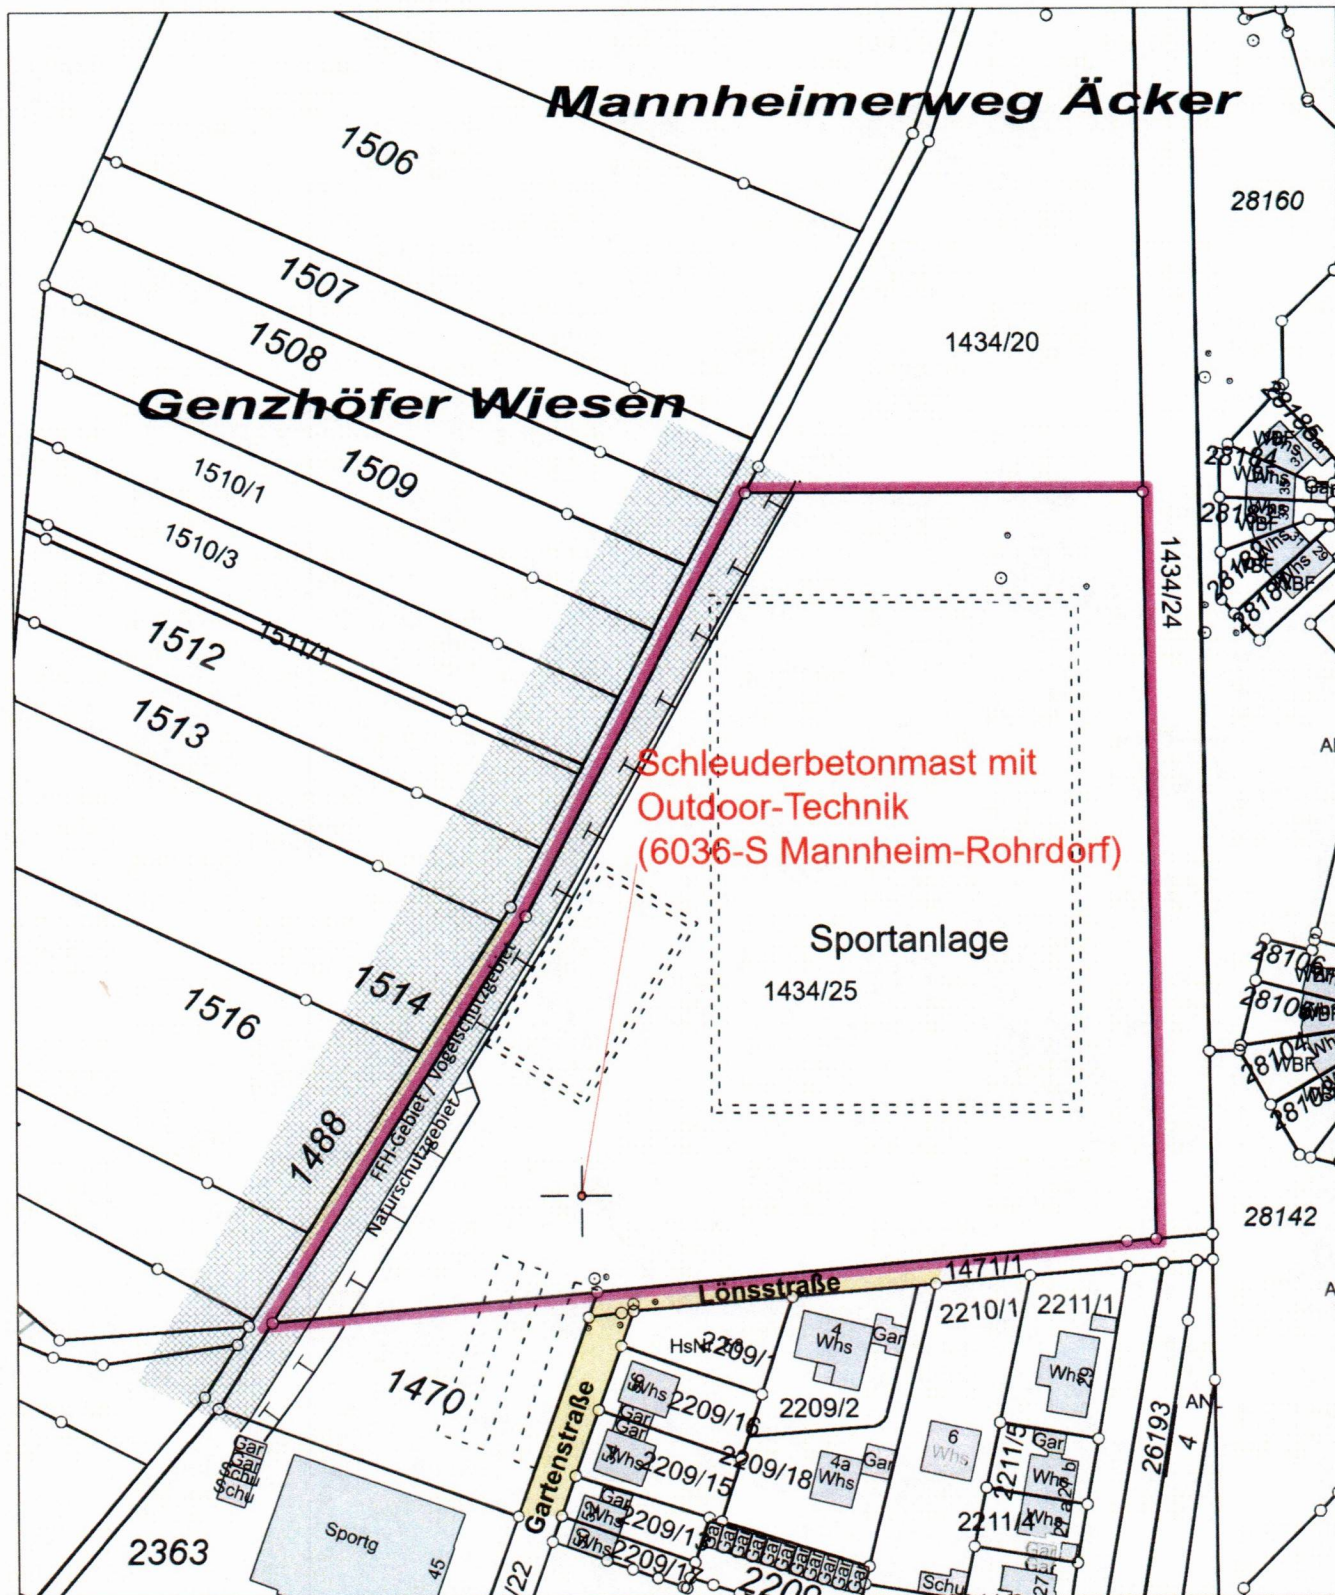

CB 20002679
01.08.2023

Gefertigt:
Ditzingen, den 01.08.2023

Oliver Höpfer
Dipl.-Ing. (FH) Vermessung
Sachverständiger nach §5 (2) 6 LBOVVO


intermetric
Das richtige Maß
Gesellschaft für Ingenieurmessung und
raumbezogene Informationssysteme mbH
Siemensstraße 46 · 71254 Ditzingen
Tel.: +49 (7156) 9524-0 Fax: -50

Maßstab 1:1500

LAGEPLAN

- zeichnerischer Teil -

zum Bauantrag (§4 LBOVV0)

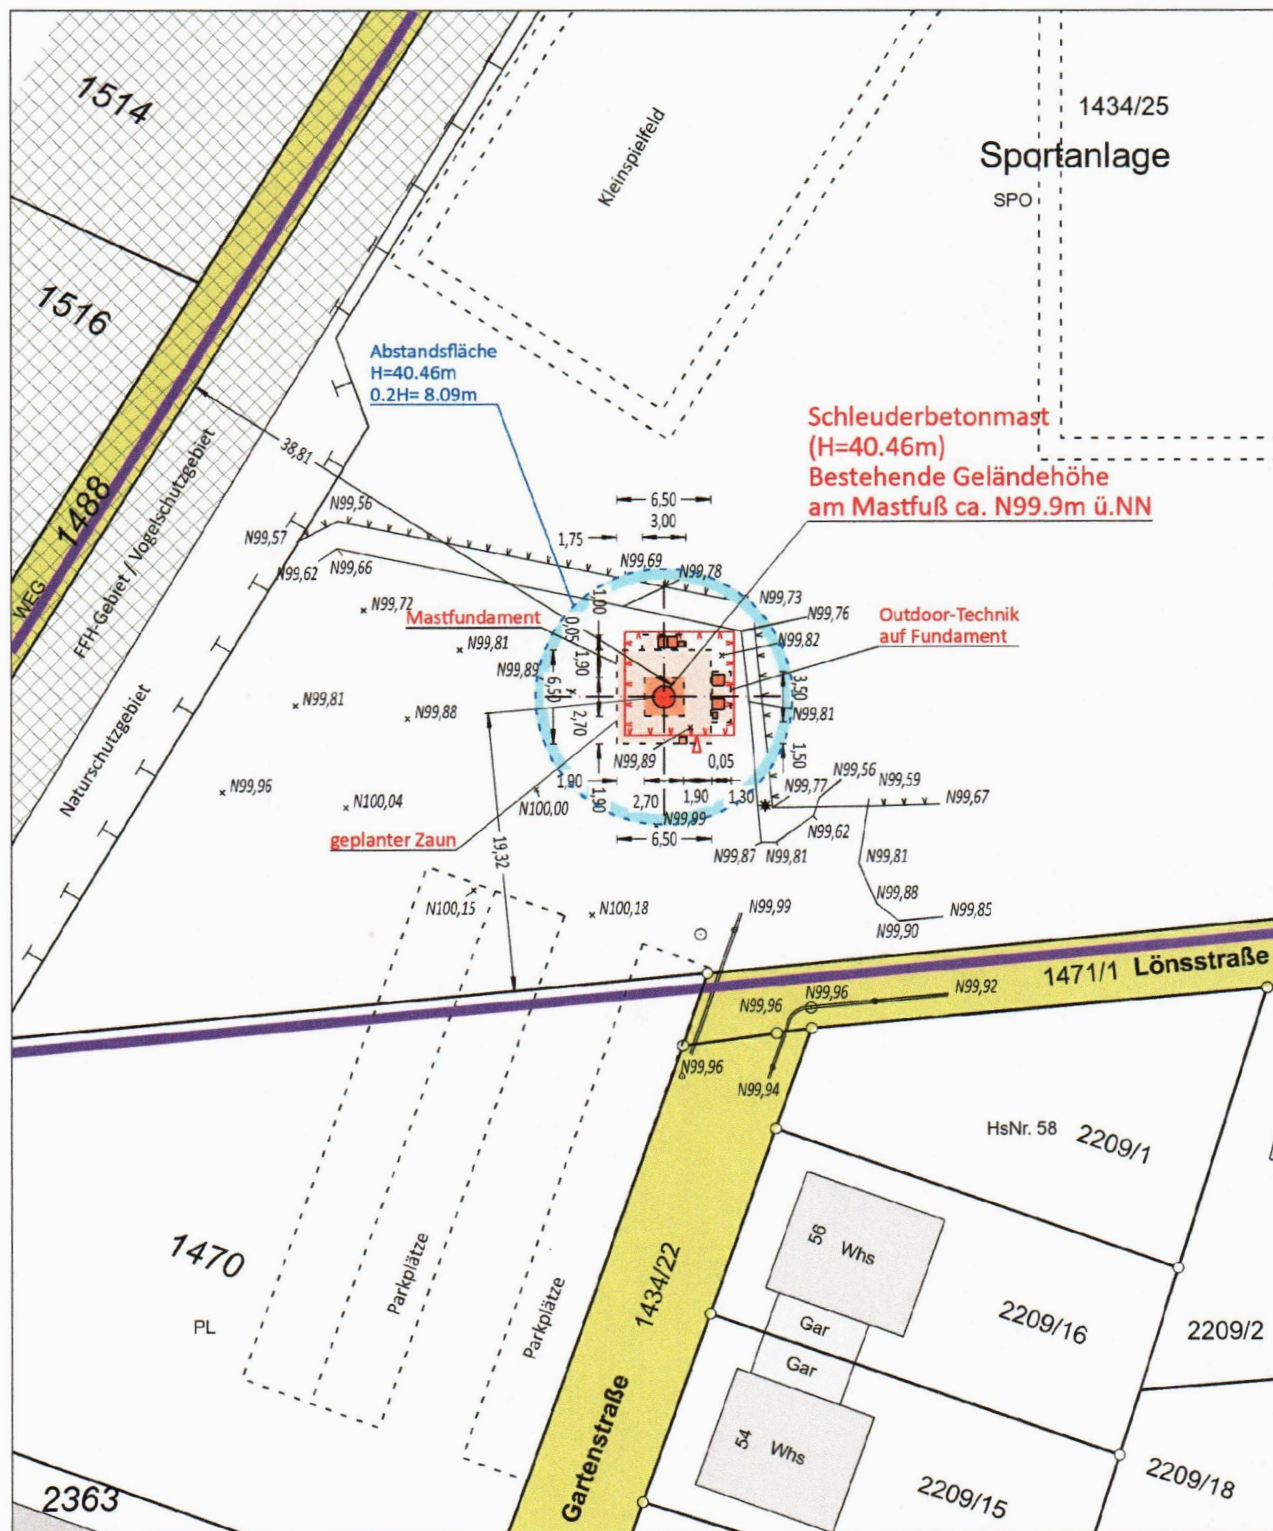

Bemerkung:

Die eingetragenen Höhen wurden am 04.11.2022 örtlich
augenommen und beziehen sich auf DHHN12 (Status 130)

Eventuell vorhandene unterirdische Versorgungsleitungen
im Baugrundstück sind nicht dargestellt.

Maßstab 1:500

Gefertigt:

Ditzingen, den 01.08.2023

Oliver Höpfer
Dipl.-Ing. (FH) Vermessung
Sachverständiger nach §5 (2) 6 LBOVV0









intermetric
Das richtige Maß

Gesellschaft für Ingenieurmessung und
raumbezogene Informationssysteme mbH
Siemensstraße 46 · 71254 Ditzingen
Tel.: +49 (7156) 9524-0 · Fax: -50



CB 20002679

01.08.2023

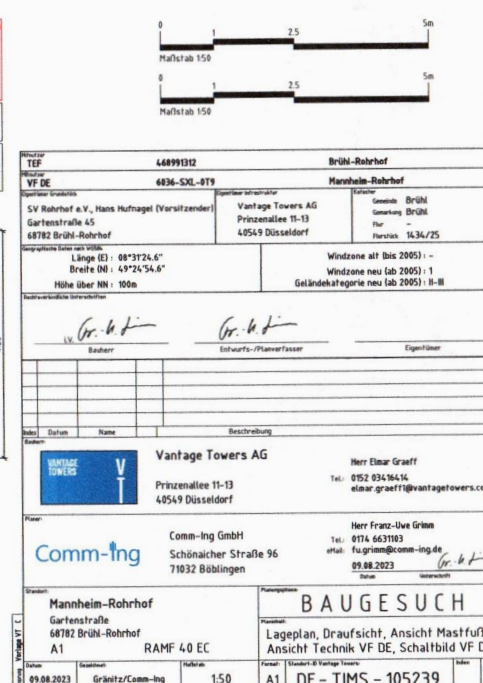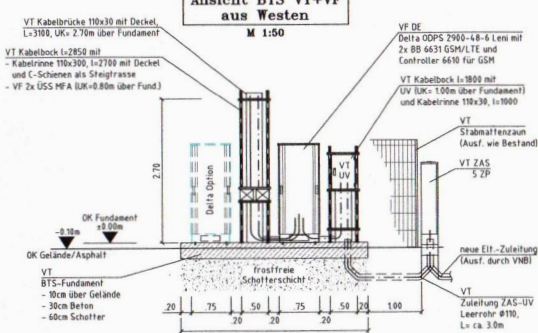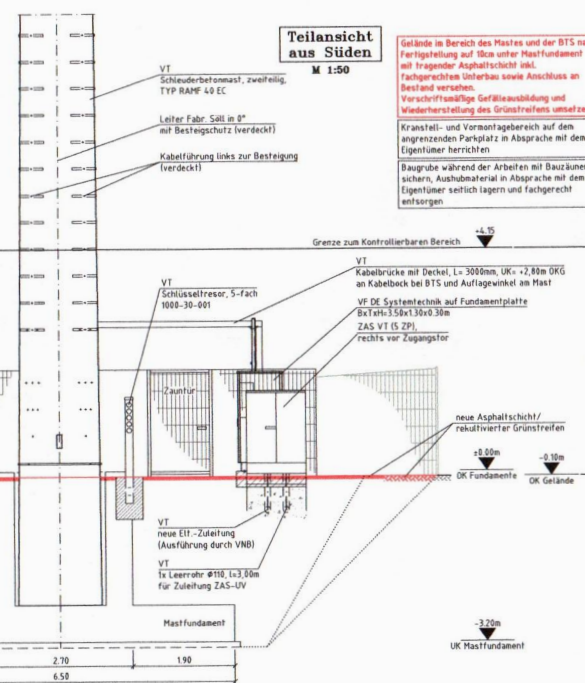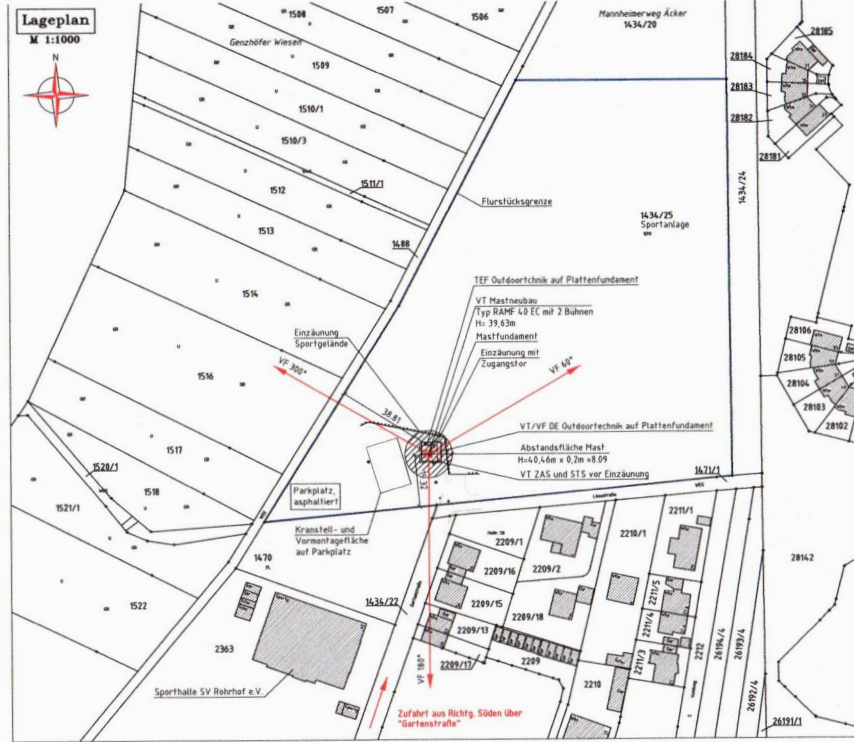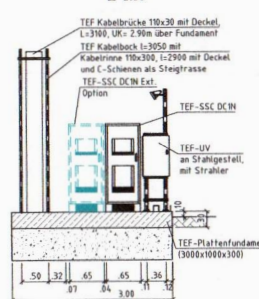


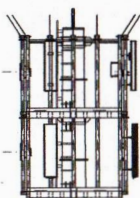



VF DE/TEF

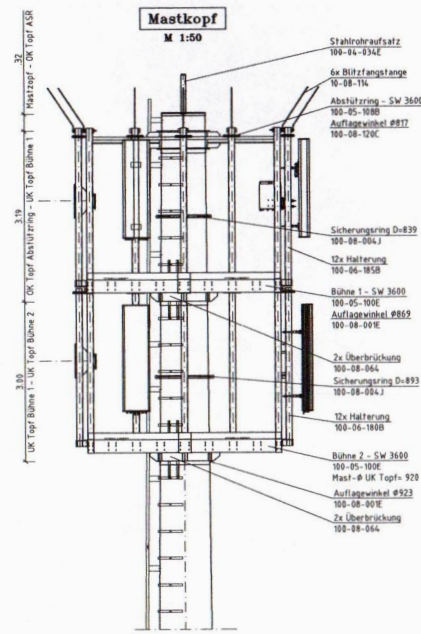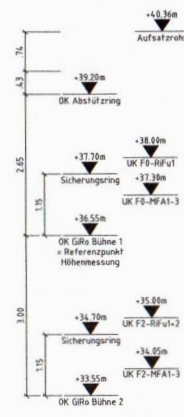


Bühne 1
100-05-100E

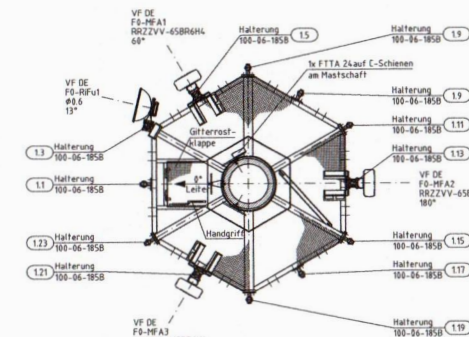

Abstützring
100-05-108B

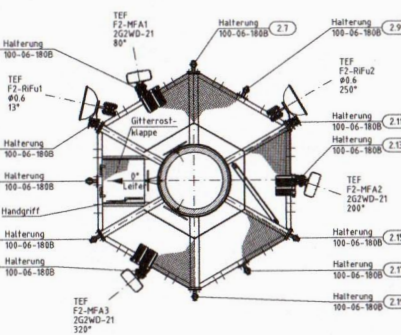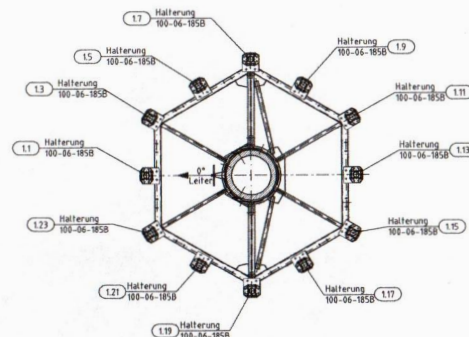

Lageskizze

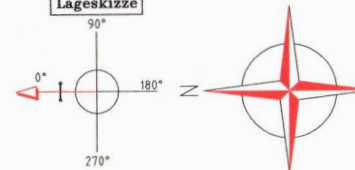[illegible][illegible]

IV. Gr. H. J. Gr. H. J.

Standortbezogene Überprüfung des Mastbauwerkes: RAMF 40 - EC

zugehörige Grundstatistik Mast:	Grundstatistik Nr. 17/011 vom 23.05.2017 der Fa. Europlex GmbH & Co. KG
---------------------------------	---

zugehöriger Prüfbescheid Mast:	

aktuelle stat. Überprüfung: Nachtrag:	-
Baugrundgutachten:	Nr.: vom: Ersteller:
Nachtrag / weitere Gutachten:	-

Wahl der Gründung:	Regelfund. 100% Auftrieb 156-20-009 / 247-3038 (Annahme!)
Grundlage der Standortbewertung:	DIN EN 1991-1-4 (2010-12)

	Windzone: 1	Geländekategorie: II - III
Bemerkung / Sonstiges:	-	

Die Einsatzbedingungen und die Ausführung des Mastes entsprechen den geprüften Unterlagen.	Für die statische Überprüfung:
--	--------------------------------

Es werden keine Bauteile eingesetzt, die nicht Bestandteil der Zulassung sind.
Die zusätzlich erforderlichen standortbezogenen

Comm-Ing GmbH
Schönaicher Straße 96
71032 Böblingen

Tel.: 0174/ 66 31 103
eMail: fu.grimm@comm-ing.de
Prüfer: Dipl.-Ing. Franz-Uwe Grimm

Nachweise für die Gründung sind erbracht. Die aktuell geplante Belegung des Mastes ist konform mit der zulässigen Belegung gemäß Statik.

09.08.2023 *Gr. H. J.*
 Datum Unterschrift

[illegible]

Index	Datum	Name	Beschreibung
Bauern			

Vantage Towers AG
Herr Elmar Graeff
Tel.: 0152 834 96414

Prinzenallee 11-13
40549 Düsseldorf

Planer	Herr Franz-Uwe Grimm
Comm-Ing GmbH	Tel. 0174 6631103

Comm-Ing Schönaicher Straße 96 eMail: fu.grimm@comm-ing.de
71032 Böblingen 09.08.2023 *(Fr. H. J.)*

Ordnung:	Platzungsphase
Mannheim-Rohrhof	BAUGESUCH

3 1 2 3 
--

A1		RAMF 40 EC		Ansichten, Ebenendetails, Kabelwegdet	
Datum	Gezeichnet	Holzhub	Fennel	Standard-Bi Vantage Towers	Index

09.08.2023	Gränitz/Comm-ing	1:50	A1	DE - TIMS - 105239	1
------------	------------------	------	----	--------------------	---