


Lageplan - zeichnerischer Teil zum

☒ Genehmigungsverfahren (§2 LBOVVO)

Stadt / Gemeinde : Brühl
 Gemarkung und Flur : Brühl
 Landkreis : Rhein-Neckar
 Bebauungsplan : Am Schrankenbuckel

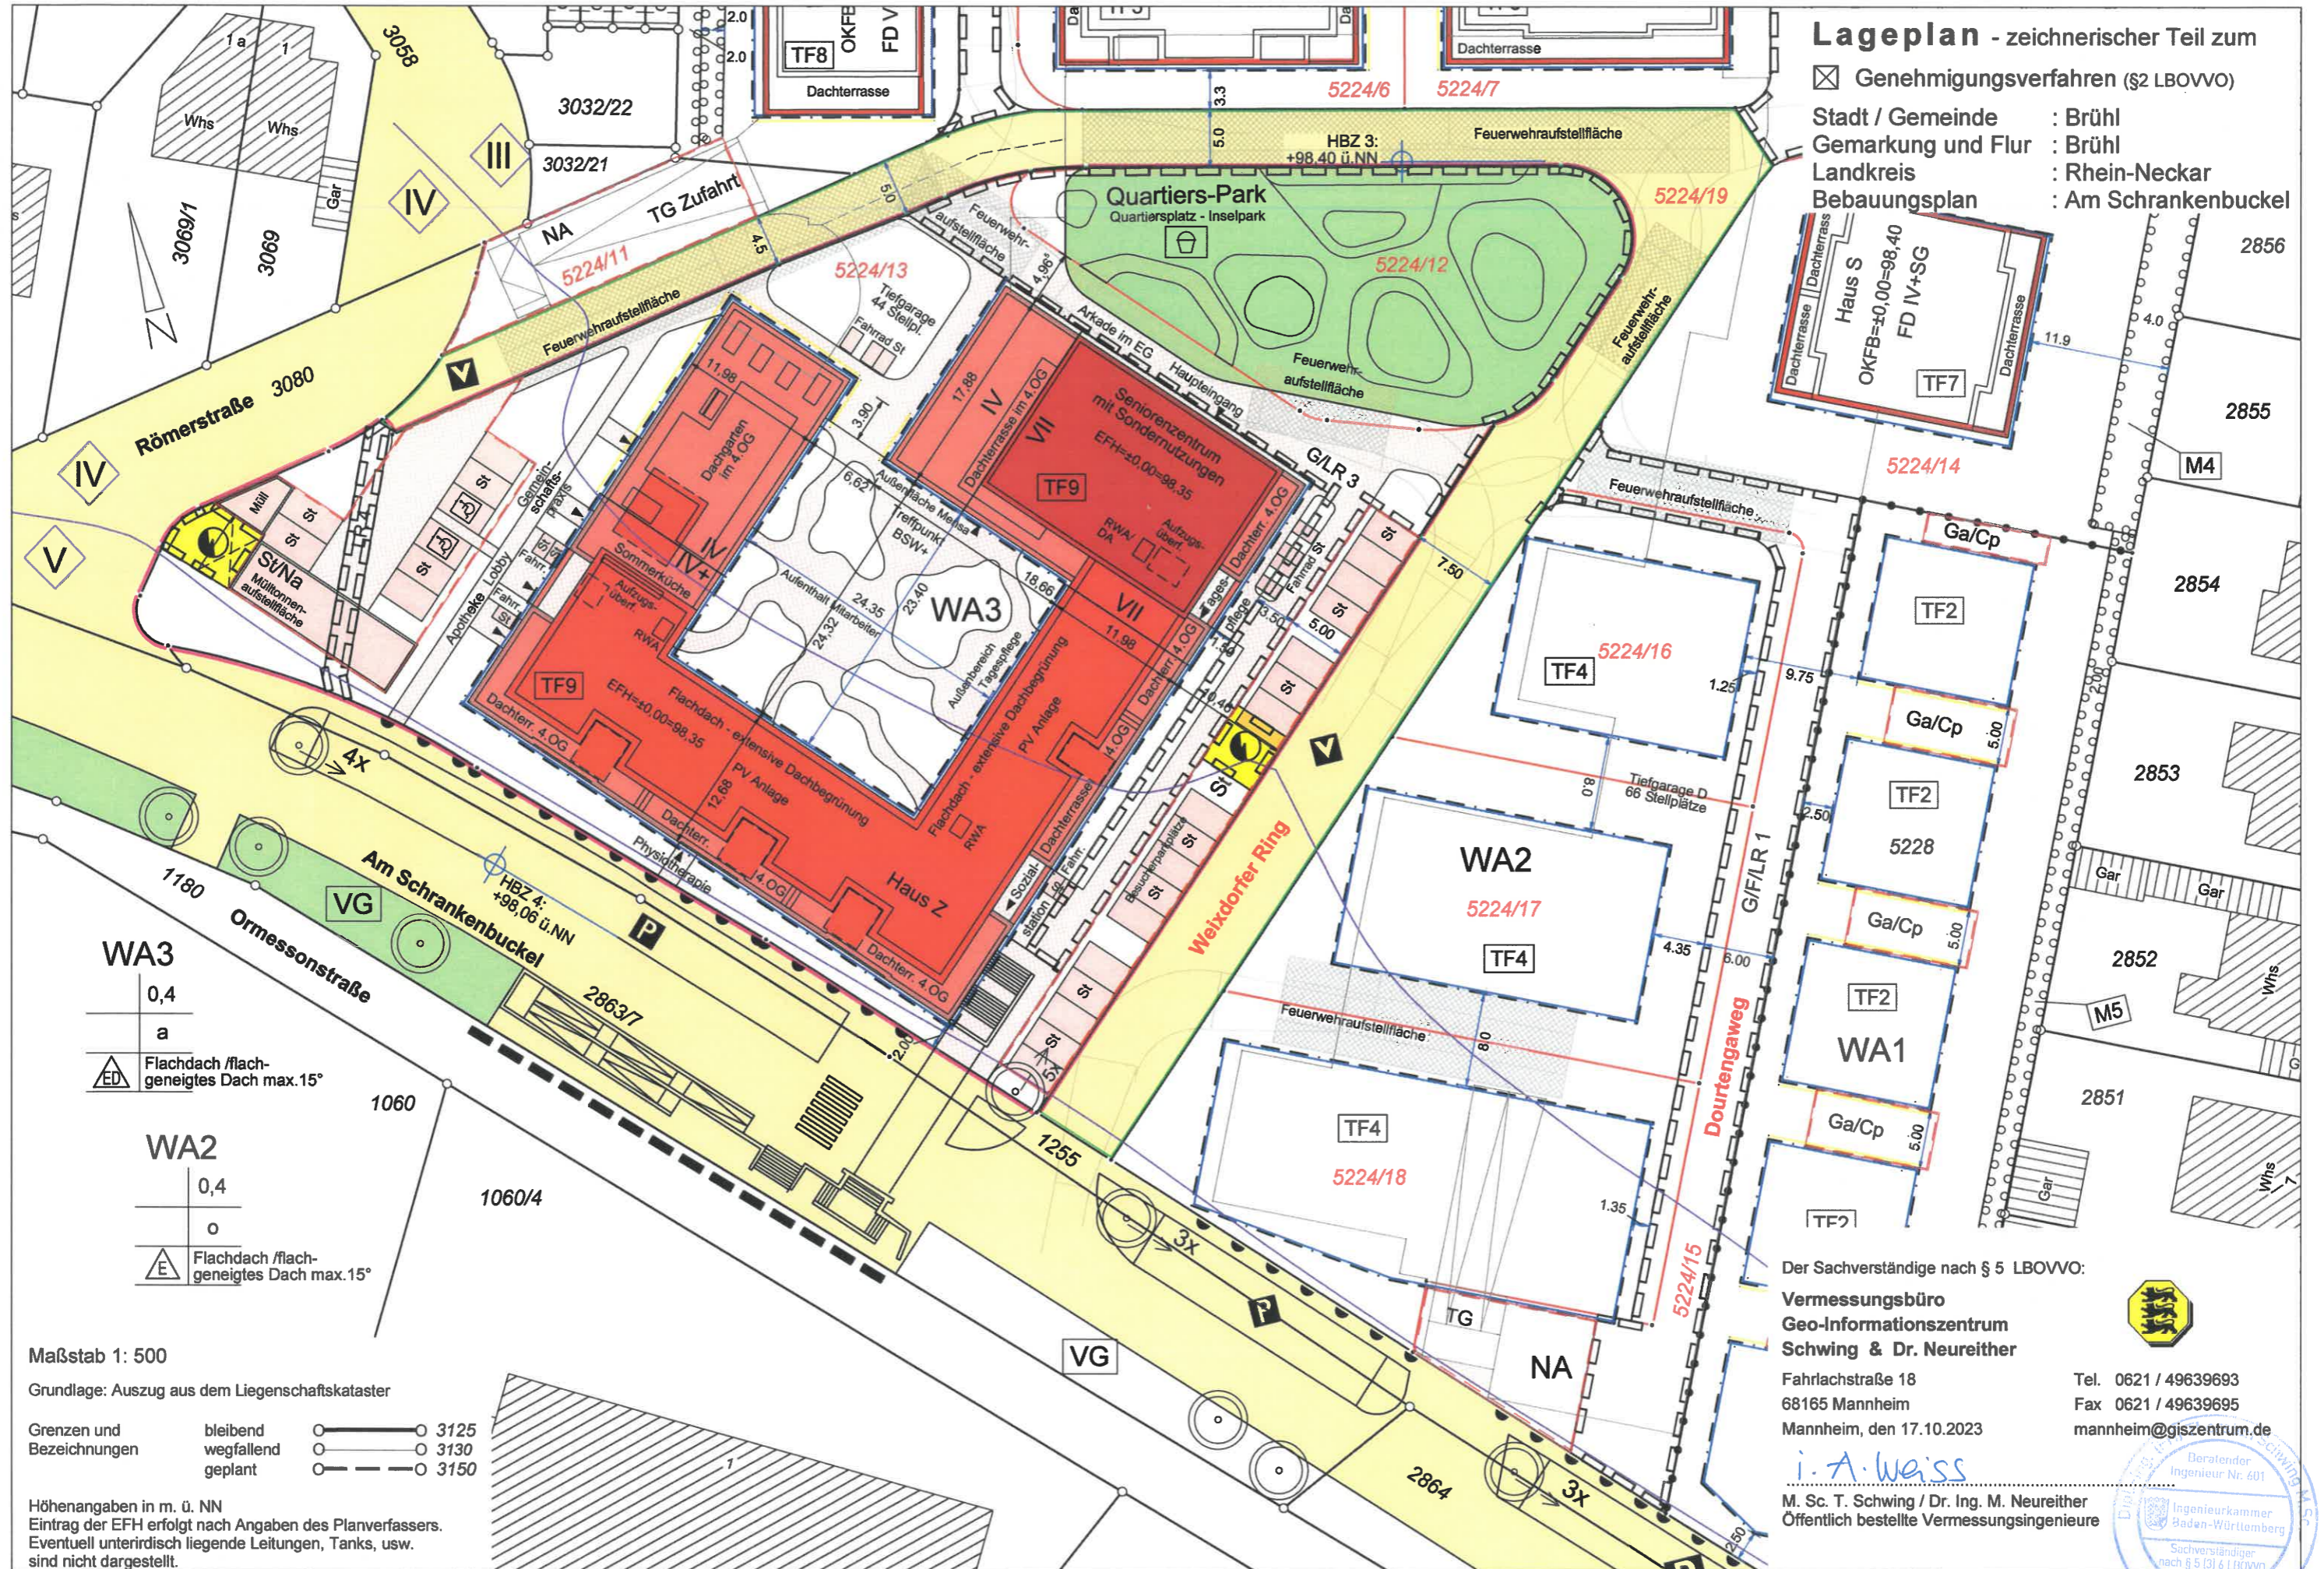

WA3
 0,4
 a
 Flachdach / flachgeneigtes Dach max. 15°

WA2
 0,4
 o
 Flachdach / flachgeneigtes Dach max. 15°

Maßstab 1: 500
 Grundlage: Auszug aus dem Liegenschaftskataster

Grenzen und Bezeichnungen	bleibend	○—○	3125
	wegfallend	○-○	3130
	geplant	○- -○	3150

Höhenangaben in m. ü. NN
 Eintrag der EFH erfolgt nach Angaben des Planverfassers.
 Eventuell unterirdisch liegende Leitungen, Tanks, usw. sind nicht dargestellt.

Der Sachverständige nach § 5 LBOVVO:
**Vermessungsbüro
 Geo-Informationszentrum
 Schwing & Dr. Neureither**
 Fahrlachstraße 18
 68165 Mannheim
 Mannheim, den 17.10.2023
 mannheim@giszentrum.de

Tel. 0621 / 49639693
 Fax 0621 / 49639695

i. A. Weiss
 M. Sc. T. Schwing / Dr. Ing. M. Neureither
 Öffentlich bestellte Vermessungsingenieure

