


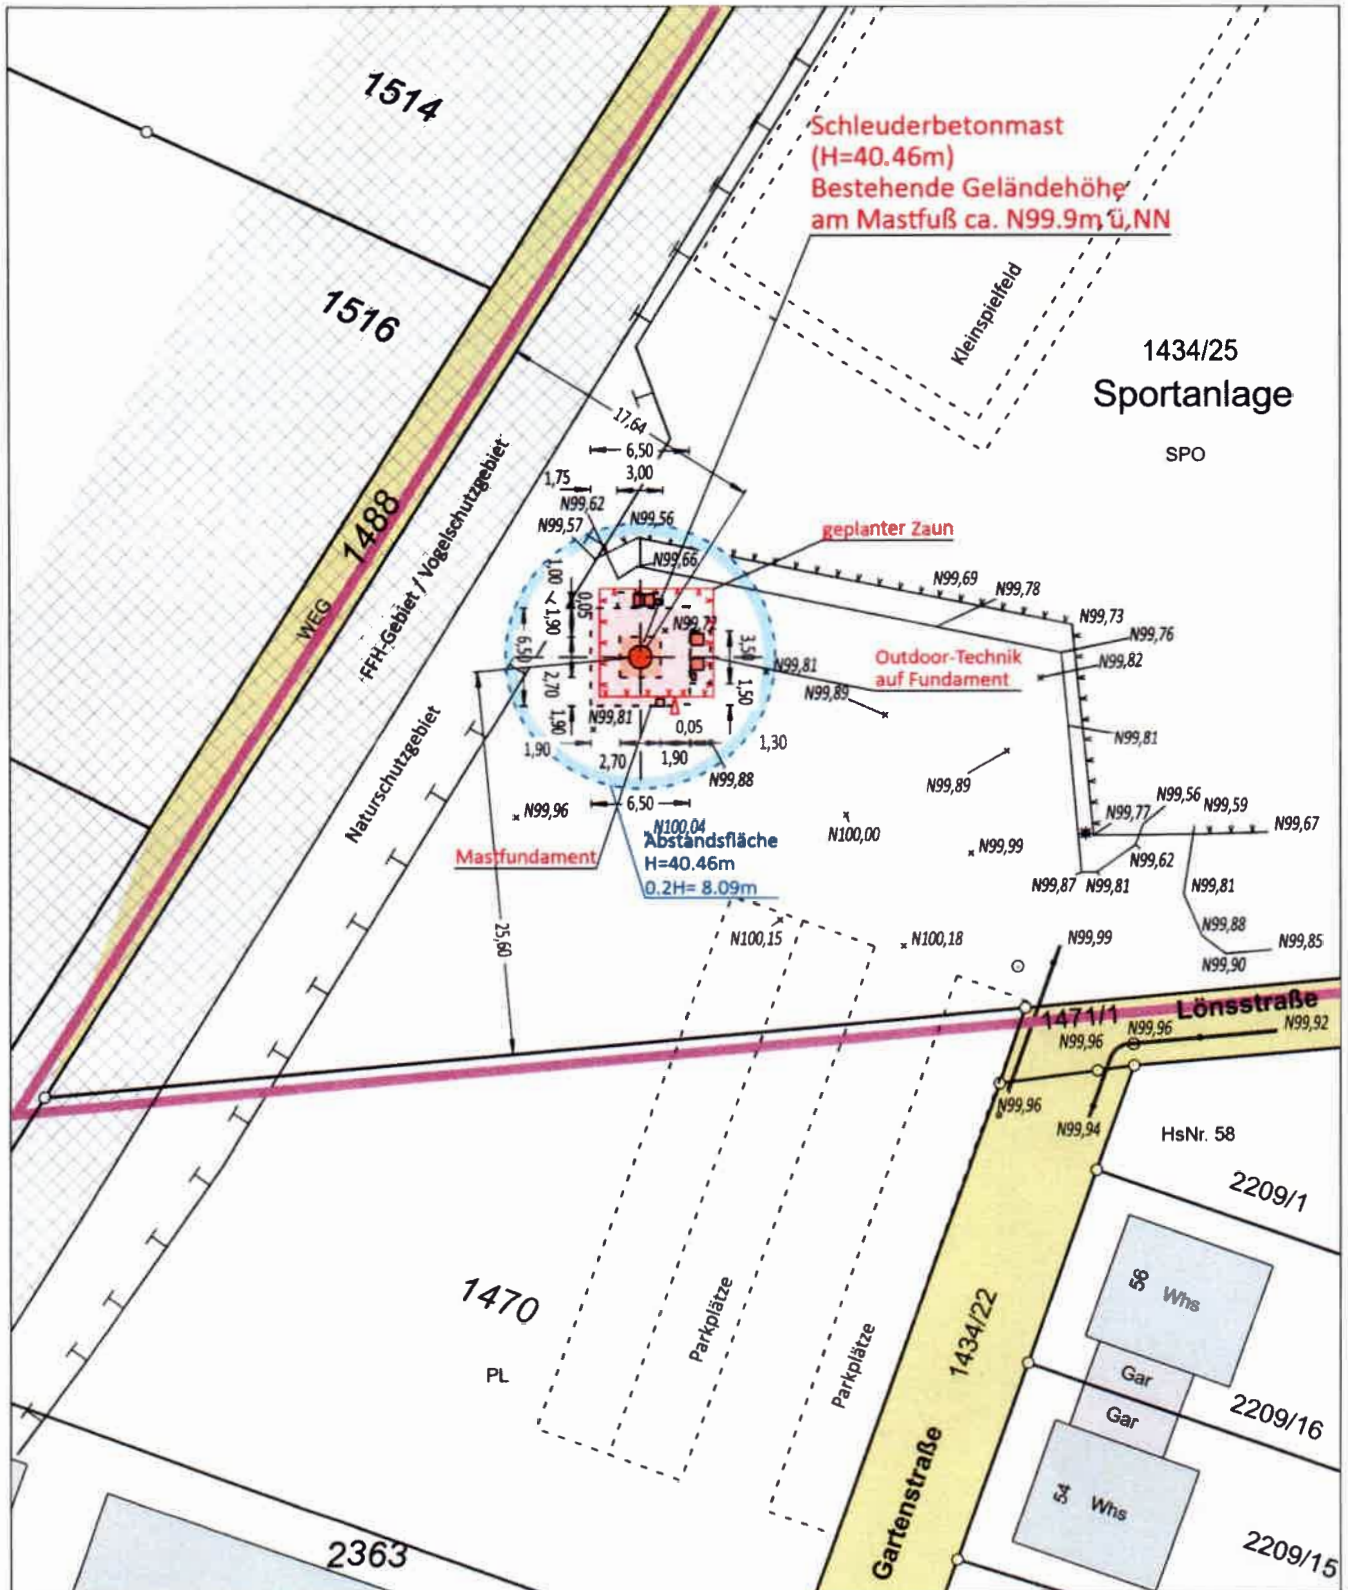

Bemerkung:

Die eingetragenen Höhen wurden am 04.11.2022 örtlich
augenommen und beziehen sich auf DHHN12 (Status 130)

Eventuell vorhandene unterirdische Versorgungsleitungen
im Baugrundstück sind nicht dargestellt.

Maßstab 1:500

Gefertigt:

Ditzingen, den 08.11.2023

Oliver Höpfer
Dipl.-Ing. (FH) Vermessung
Sachverständiger nach §5 (2) 6 LBOVVO

CB 20002746
01.08.2023 / 08.11.2023

intermetric
Das richtige Maß

Gesellschaft für Ingenieurmessung und
raumbezogene Informationssysteme mbH
Siemensstraße 46 · 71254 Ditzingen
Tel.: +49 (7156) 9524-0 · Fax: -50


Übersichtslageplan

mit eingearbeitetem Deckblatt
vom 08.11.2023

EINGANG

23. Nov. 2023

Baurechtsamt

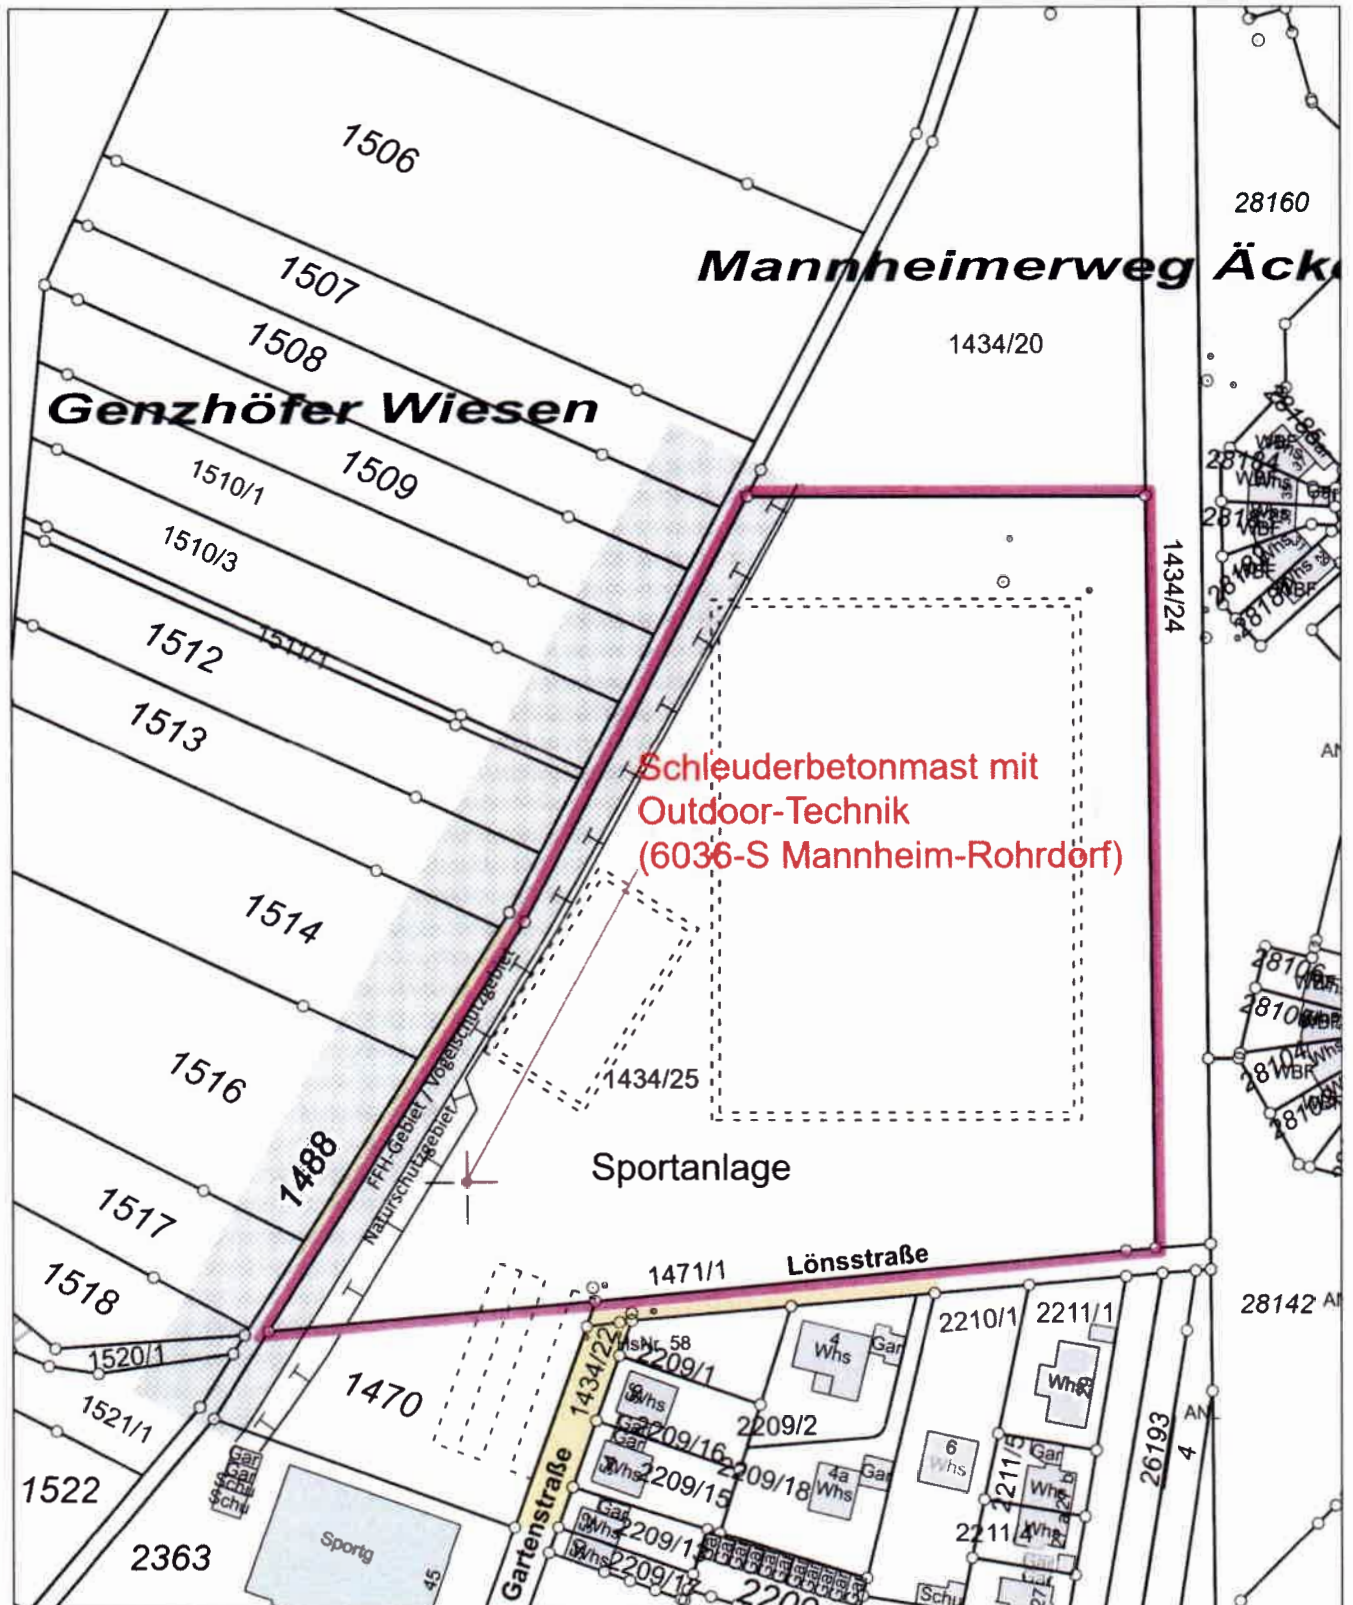

CB 20002746

01.08.2023 / 08.11.2023

Gefertigt:

Ditzingen, den 08.11.2023

Oliver Höpfer
Dipl.-Ing. (FH) Vermessung
Sachverständiger nach §5 (2) 6 LBOVVO

intermetric
Das richtige Maß

Gesellschaft für Ingenieurmessung und
raumbezogene Informationssysteme mbH
Siemensstraße 46 71254 Ditzingen
Tel.: +49 (7156) 9524-0 Fax: -50

Maßstab 1:1500