


LAGEPLAN

mit eingearbeitetem Deckblatt
vom 08.11.2023

- zeichnerischer Teil
zum Bauantrag (§4 LBOVVO)

EINGANG
23. Nov. 2023
Baurechtsamt

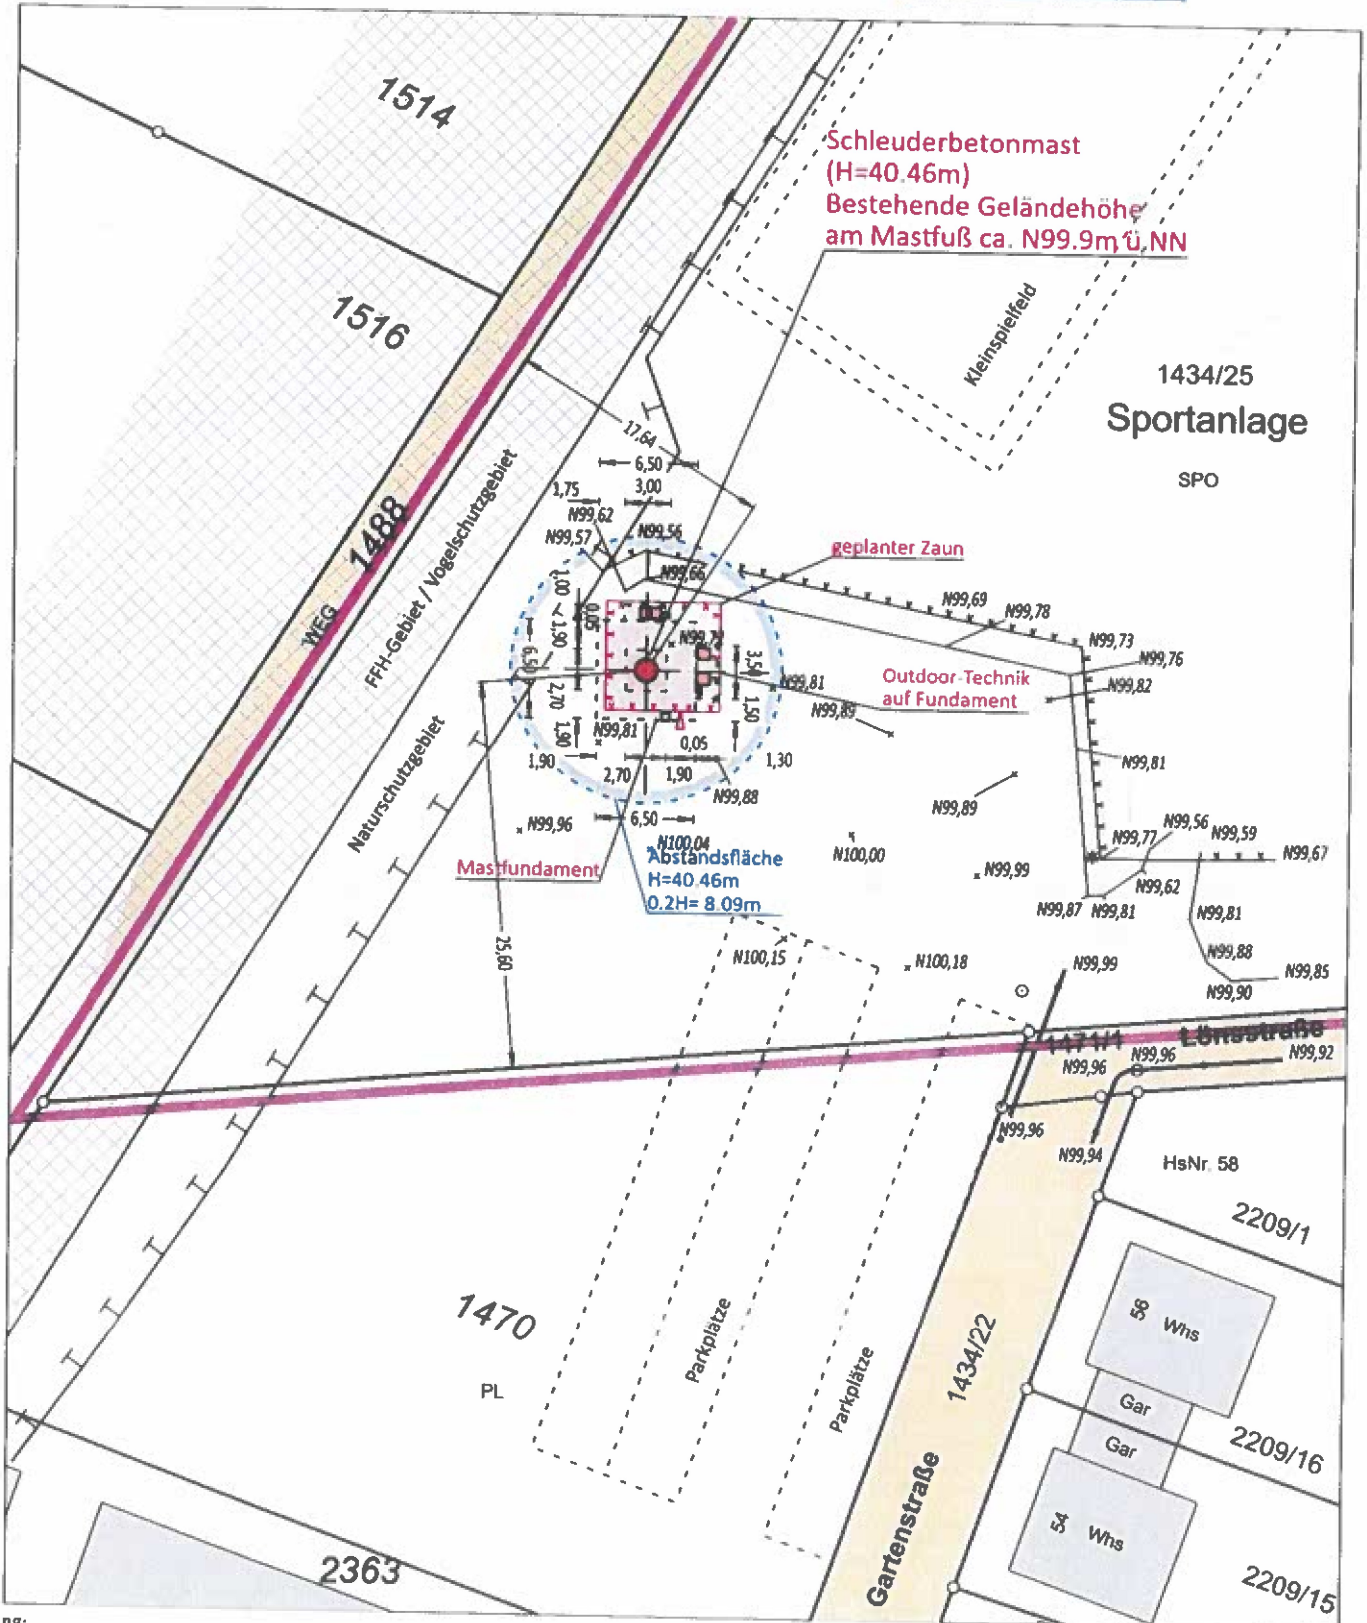

Bemerkung:
Die eingetragenen Höhen wurden am 04.11.2022 örtlich
augenommen und beziehen sich auf DHHN12 (Status 130)
Eventuell vorhandene unterirdische Versorgungsleitungen
im Baugrundstück sind nicht dargestellt.

Maßstab 1:500

Gefertigt:
Ditzingen, den 08.11.2023

Oliver Höpfer
Dipl.-Ing. (FH) Vermessung
Sachverständiger nach §5 (2) 6 LBOVVO

01.08.2023 / 08.11.2023
intermetric
Das richtige Maß
Gesellschaft für Ingenieurmessung und
raumbezogene Informationssysteme mbH
Siemensstraße 46 71254 Ditzingen
Tel.: +49 (7156) 9524-0 Fax: +49 (7156) 9524-10

CB 20002746