
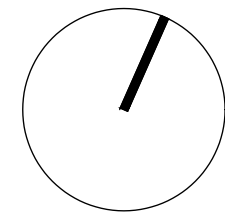


SITZPLÄTZE Freestander 3.0 INNEN:
EG: 179
OG: 54

SITZPLÄTZE EG: 179
172 an Tischen
7 an der Bar

Sitzplätze EG+OG innen Gesamt: 233

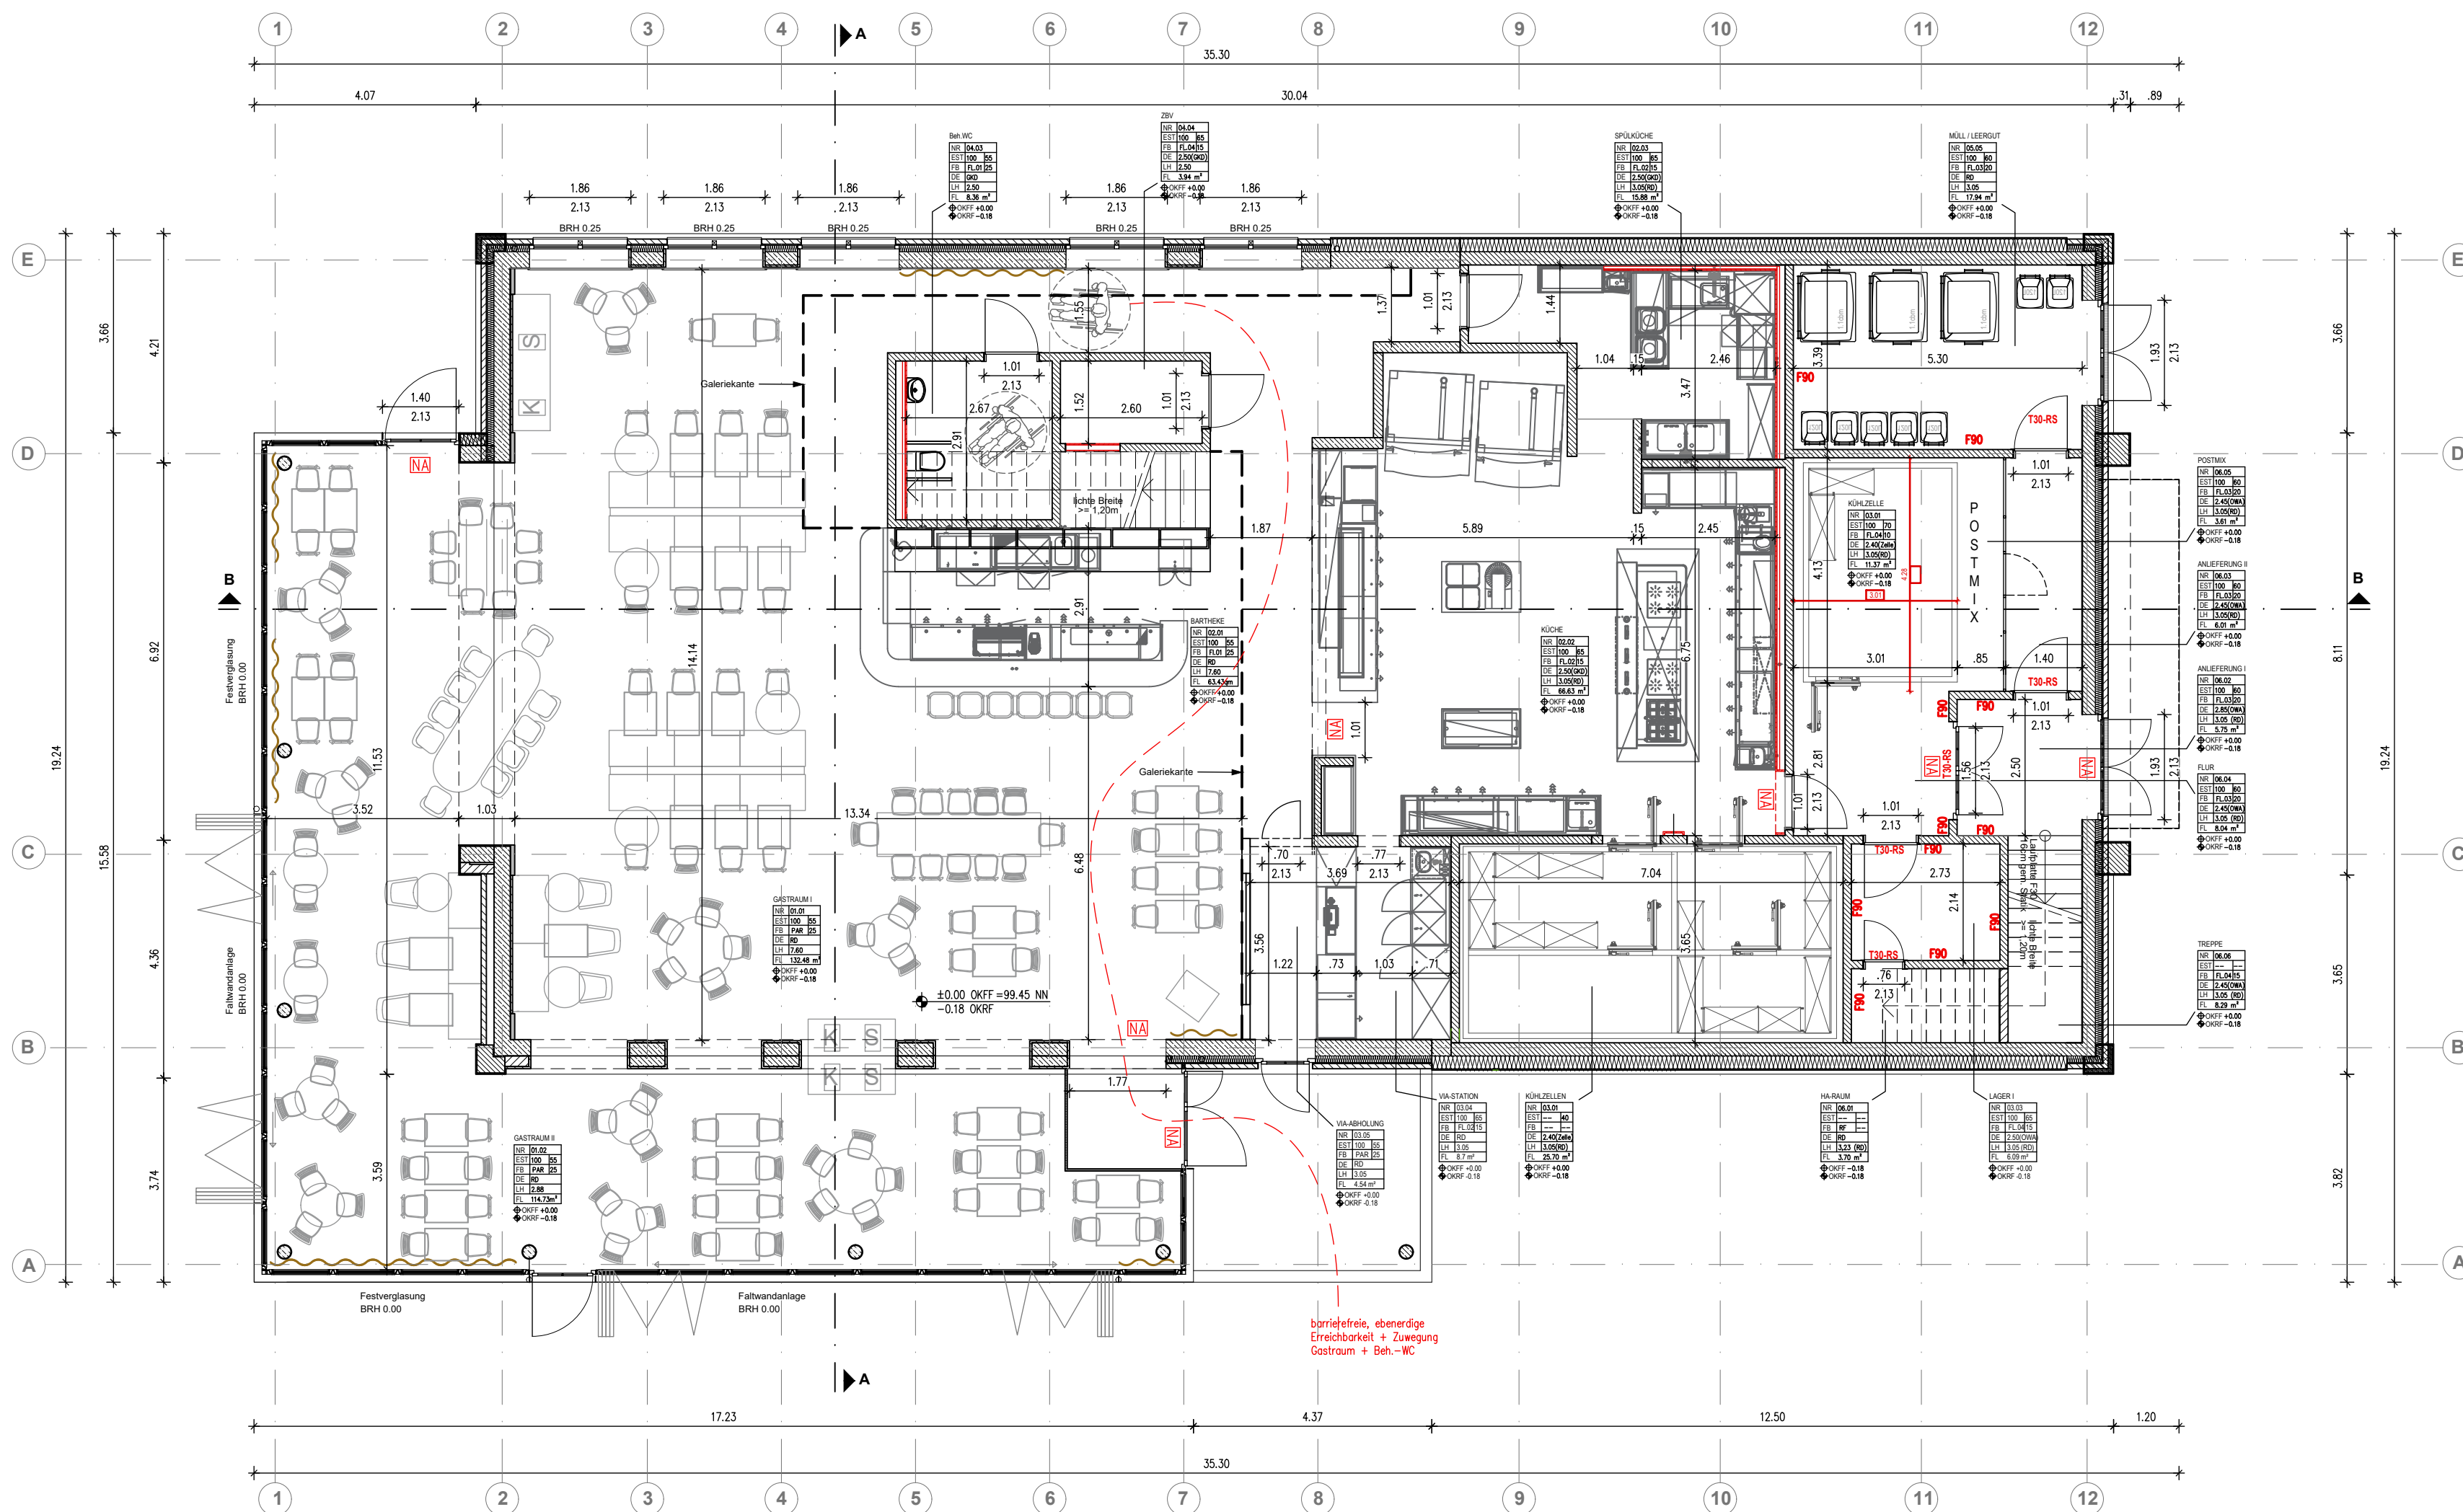

0 Plan erstellt 220517 - j
INDEX INHALT / ÄNDERUNG GEZ. / DATUM

BAUHERR UNTERSCHRIFT BAUHERR

ENTWURF UNTERSCHRIFT VERFASSER

Vorhaben- und Erschließungsplan zum
Baubewerbungsplan Nr. 105
VBP "Mannheimer Straße links - L'Osteria"

PLANINHALT GESCHOSS
Grundriss EG
MASSSTAB 1:100
FORMAT A2
INDEX 0