


Zeichnerischer Teil zum Bauantrag gem. § 4 LBOVVO

Kreis: Rhein-Neckar-Kreis
Gemeinde: Brühl
Gemarkung: Brühl

Flurstück(e): 1433/4
Maßstab: 1:500

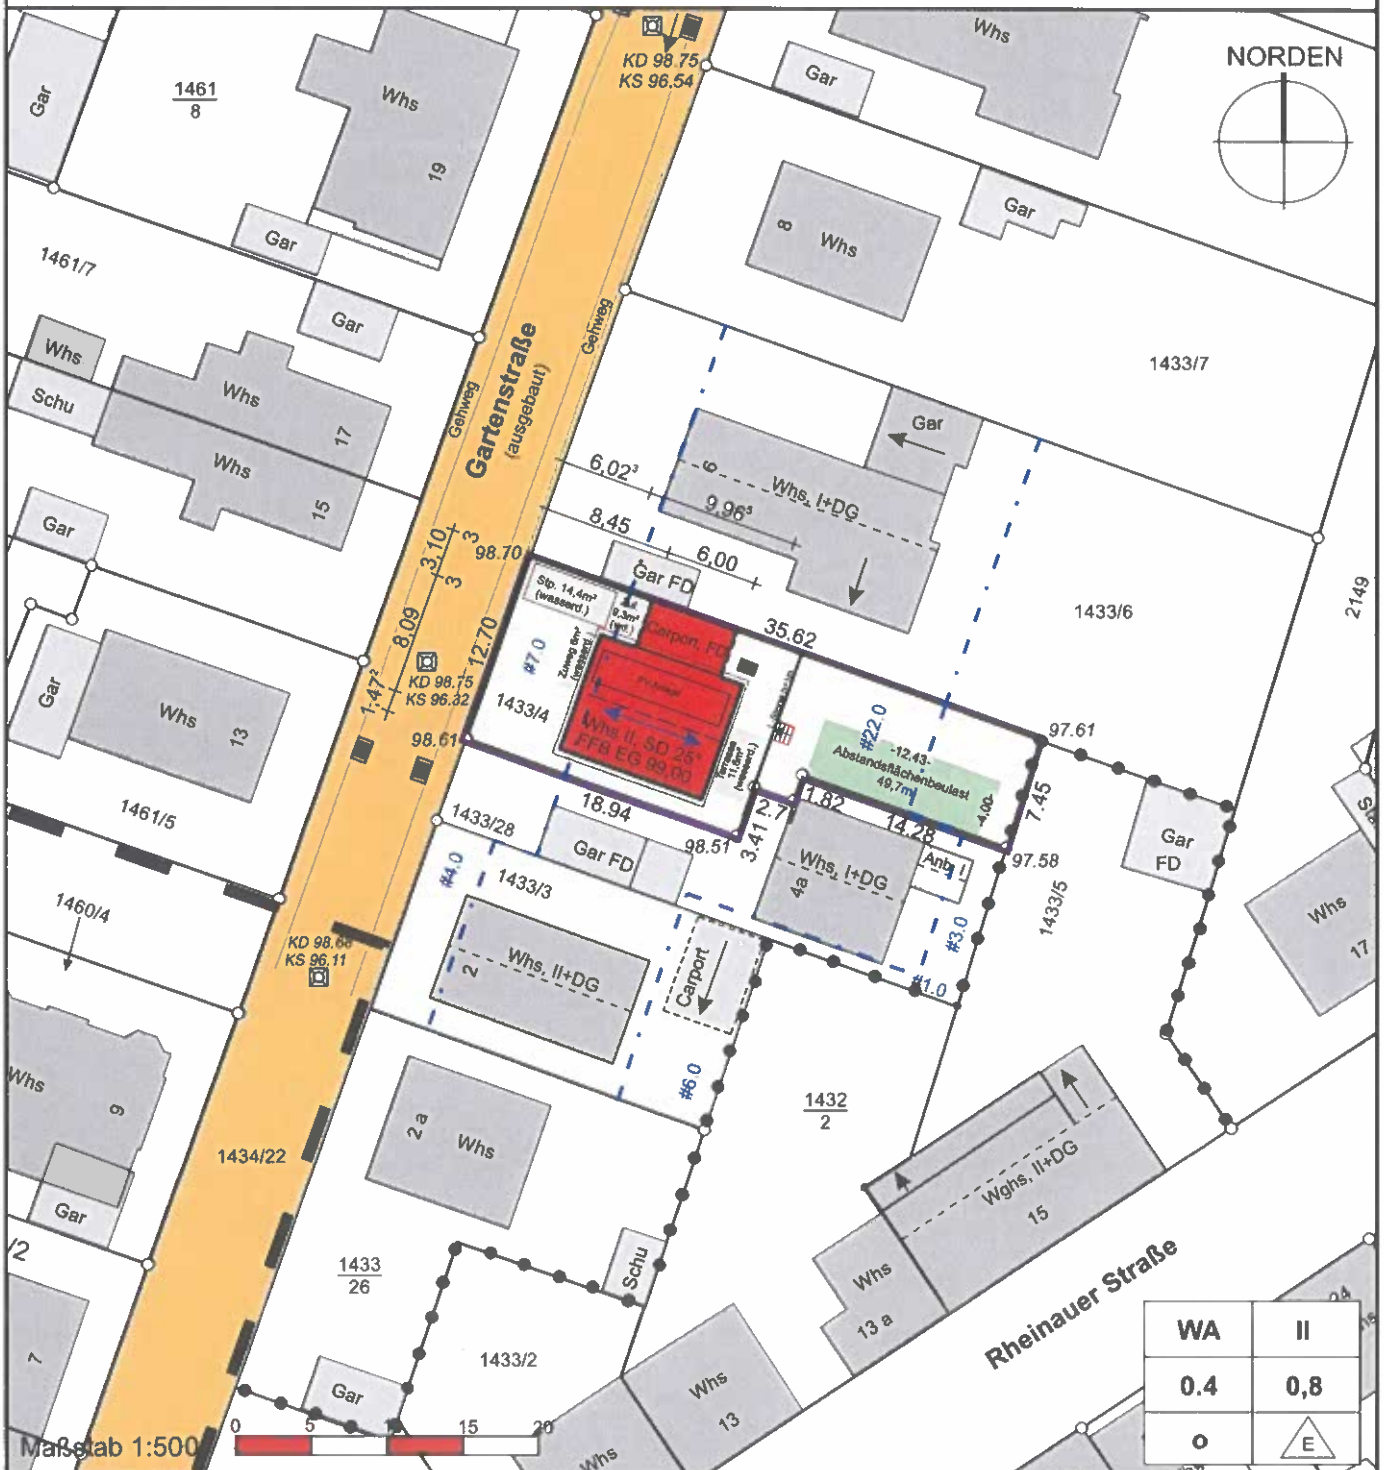

Auszug aus dem Liegenschaftskataster gefertigt u. ausgearbeitet.

Evtl. vorh. unterirdische Versorgungsleitungen sind im Lageplan nicht dargestellt

Höhenangaben beziehen sich auf NHN
-Ortsvergleich hat stattgefunden-

Projekteintrag vom: 09.07.2025

* nicht Bestandteil des Katasters


Die angegebenen Maße sind dem Katasterwerk entnommen, jedoch in der Örtlichkeit nicht überprüft !

Ortsvergleich vom: 19.05.202

HÖLZEL Vermessungsbüro GmbH
Berliner Ring 95
64625 Bensheim
Tel. (06251)985012-0
Fax (06251)985012-20
info@vermessungsbuero-hoelzel.de


Abstandsflächenberechnung

Abstands- Fläche	Geländehöhen		First- oder			Wandhöhe		Abstandstiefe in [m]	
	Punkt 1	Punkt 2	Traufhöhe	Traufhöhe	Giebelhöhe/4	ab Gelände	Faktor	berechnet	vorhanden
A	98,76	98,72	105,154	105,154	0,00	6,41	0,4	2,57	3,16
B	98,72	98,57	107,040	105,154	0,47	6,98	0,4	2,79	2,98
C	98,57	98,64	105,154	105,154	0,00	6,55	0,4	2,62	1,47
D	98,64	98,76	107,040	105,154	0,47	6,93	0,4	2,77	5,99

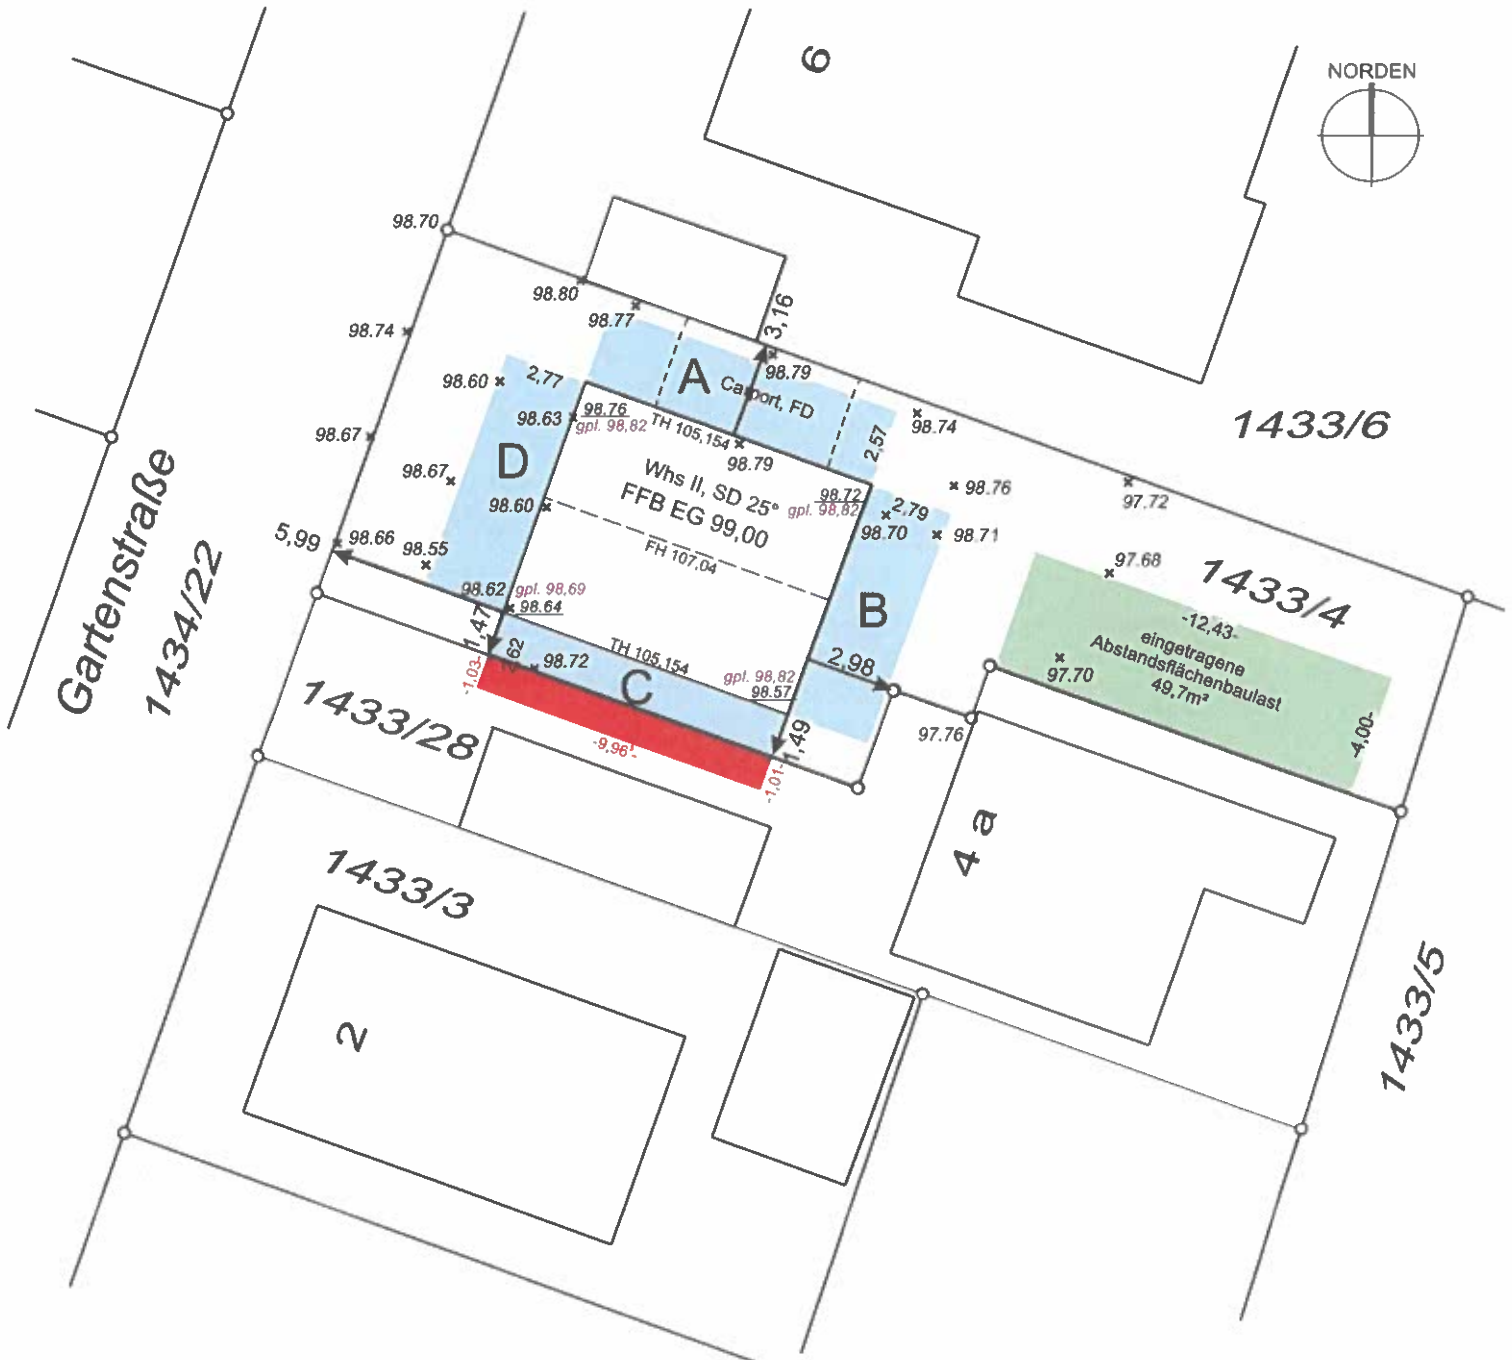

Planinhalt: Abstandsflächen		Maßstab: 1:250		HÖLZEL Vermessungsbüro GmbH Berliner Ring 95 64625 Bensheim Tel. (06251)985012-0 Fax (06251)985012-20  info@vermessungsbuero-hoelzel.de
Projekt: LÖHR in Brühl				
Gemarkung: Brühl	Flur: -	Flurstück(e): 1433/4	bearbeitet am: 09.07.2025	

Die gezeichneten Grundrisse sind als Projektion der Bauwerke auf die Baugrubenfläche zu verstehen. 

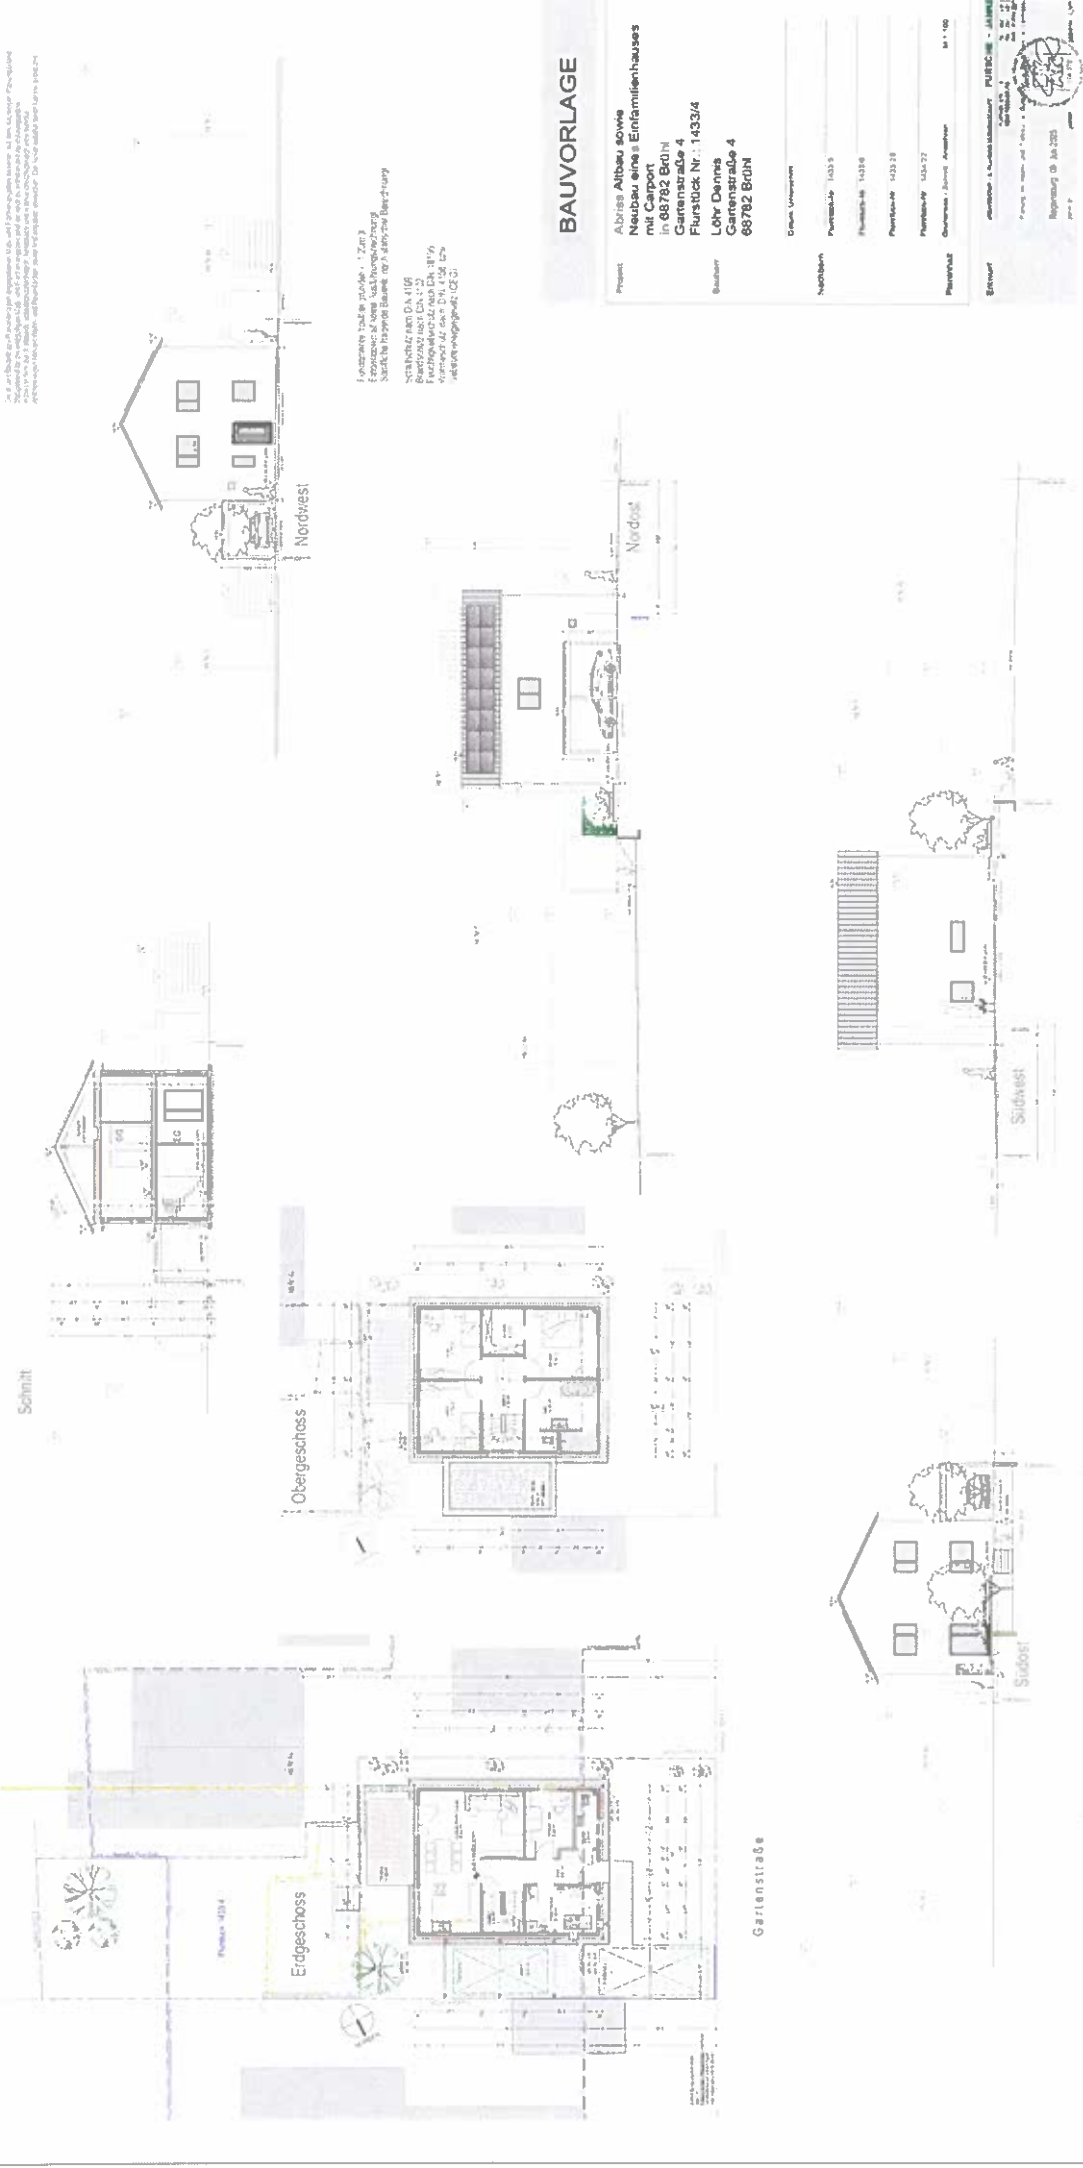

BAUVORLAGE

Projekt: Abriss Altbau sowie Neubau eines Einfamilienhauses mit Carport in 68782 Brühl, Gartenstraße 4, Flurstück Nr.: 1433/4

Bauherr: Lohr Dennis, Gartenstraße 4, 68782 Brühl

Ordnung: Untere Bauaufsicht

Planstempel: 1433/4, 1433/5, 1433/6, 1433/99, 1433/100

Stempel: 1433/4, 1433/5, 1433/6, 1433/99, 1433/100