


Lageplan - zeichnerischer Teil zum

☒ Genehmigungsverfahren (§2 LBOVVO)

Stadt / Gemeinde : Brühl
 Gemarkung und Flur : Brühl
 Landkreis : Rhein-Neckar
 Bebauungsplan : Am Schrankenbuckel

WA1	0,5
	o
	Flachdach / flachgeneigtes Dach max.15°
TF1	HBZ 1: 100,30 müNN III 110,00 müNN

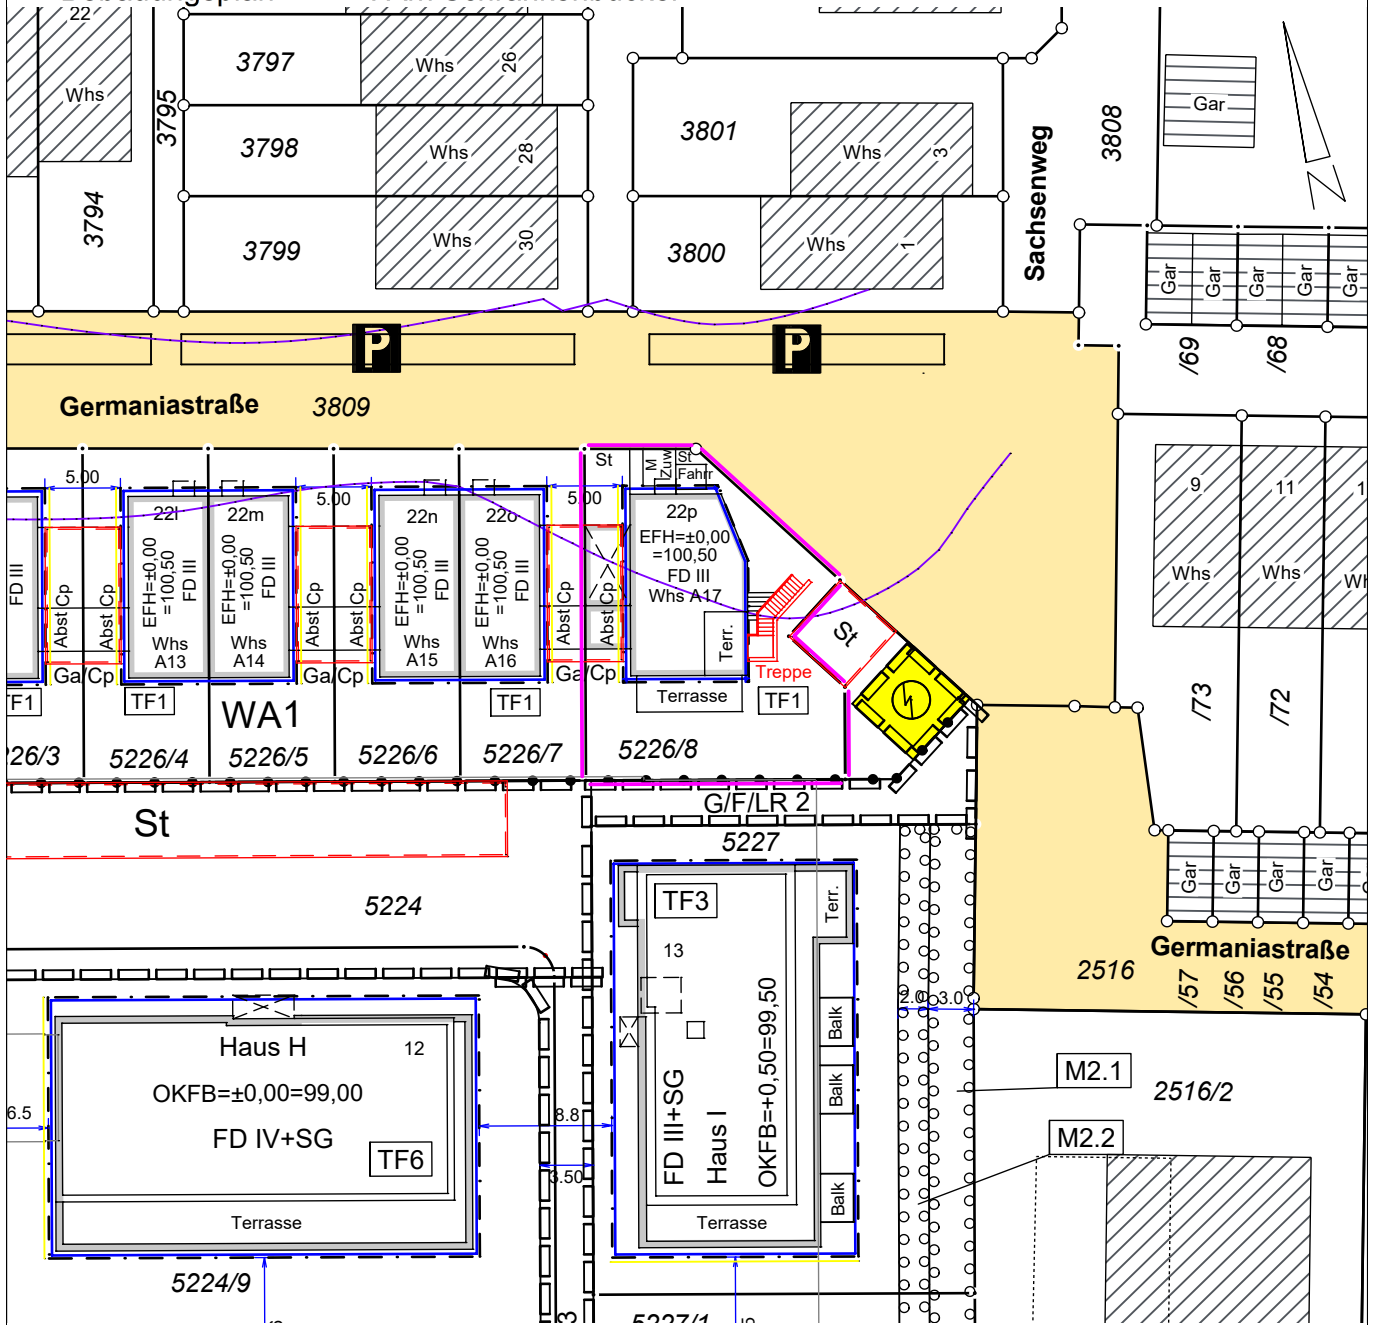

Maßstab 1: 500

Grundlage: Auszug aus dem Liegenschaftskataster

Grenzen und Bezeichnungen

bleibend		3125
wegfallend		3130
geplant		3150

Höhenangaben in m. ü. NN
 Eintrag der EFH erfolgt nach Angaben des Planverfassers.
 Eventuell unterirdisch liegende Leitungen, Tanks, usw. sind nicht dargestellt.

Projekt Nr. 210082.0415

Der Sachverständige nach § 5 LBOVVO:

**Vermessungsbüro
 Geo-Informationszentrum
 Schwing, Hecht & Dr. Neureither**

Fahrlachstraße 18
 68165 Mannheim
 Mannheim, den 10.03.2026

Tel. 0621 49639693
 Fax 0621 49639695
 Ingenieur Nr. 601
 mannheim@giszentrum.de



i. A. Weiss

M. Sc. T. Schwing / M. Sc. A. Hecht / Dr. Ing. M. Neureither
 Öffentlich bestellte Vermessungsingenieure