

Lageplan


Zeichnerischer Teil zum Bauantrag gem. §4 LBOVVO

Maßstab

1 : 500

Gemeinde: Brühl
Gemarkung: Brühl

Flurstück: 1715
Lage: Wilhelmstraße 33

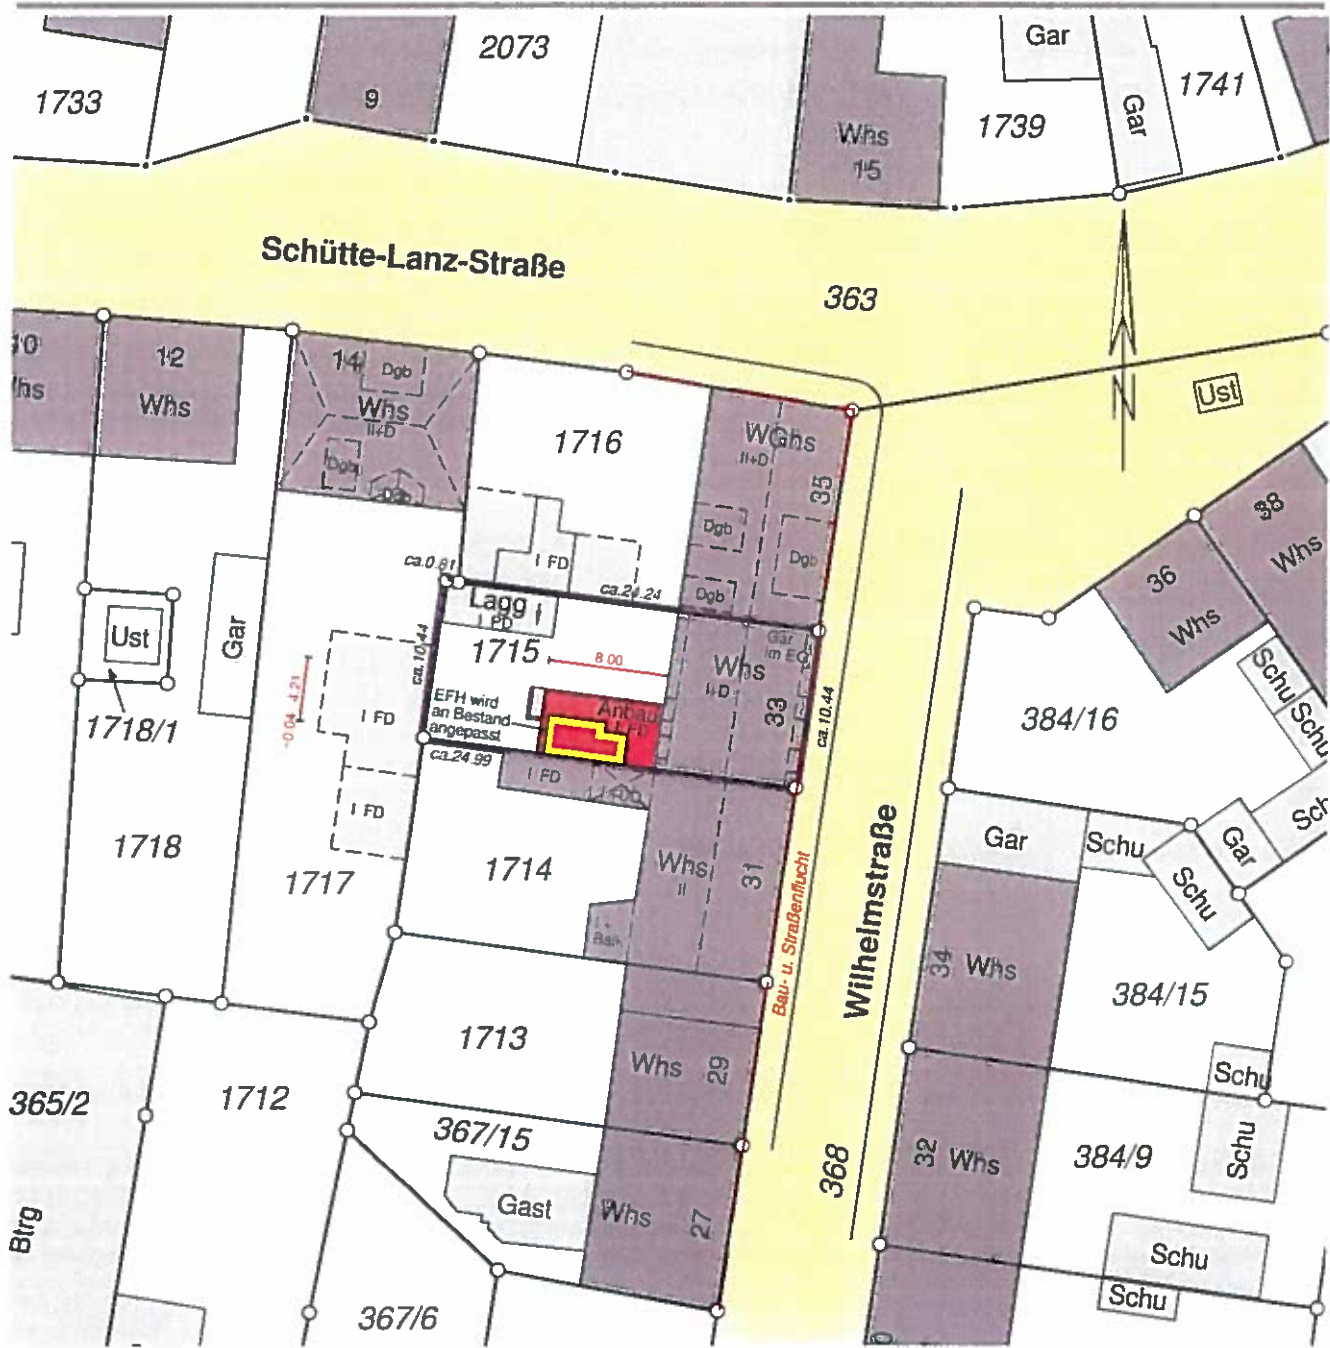

Die Darstellung entspricht dem Liegenschaftskataster, ein Ortsvergleich auf den angrenzenden Flurstücken wurde durchgeführt.
Eventuell vorhandene Leitungen sind dem Lageplanfertiger unbekannt und wurden deswegen im Lageplan nicht dargestellt.
Eintragungen und Änderungen durch Dritte sind deutlich als solche kenntlich zu machen.

Sinsheim, den 12. Juni 2018

i.A.H.H.
Heike Markas
Vermessungsingenieurin
Dipl.-Ing.




VERMESSUNGSBÜRO
LAMBERGER

Öffentlich bestellter Vermessungsingenieur
Stefan Lamberger
Dipl.-Ing. (FH)

Muthstraße 15 Tel. 07261-9756990
74889 Sinsheim Fax 07261-9756991
lamberger@lamberger.biz

Grundriss

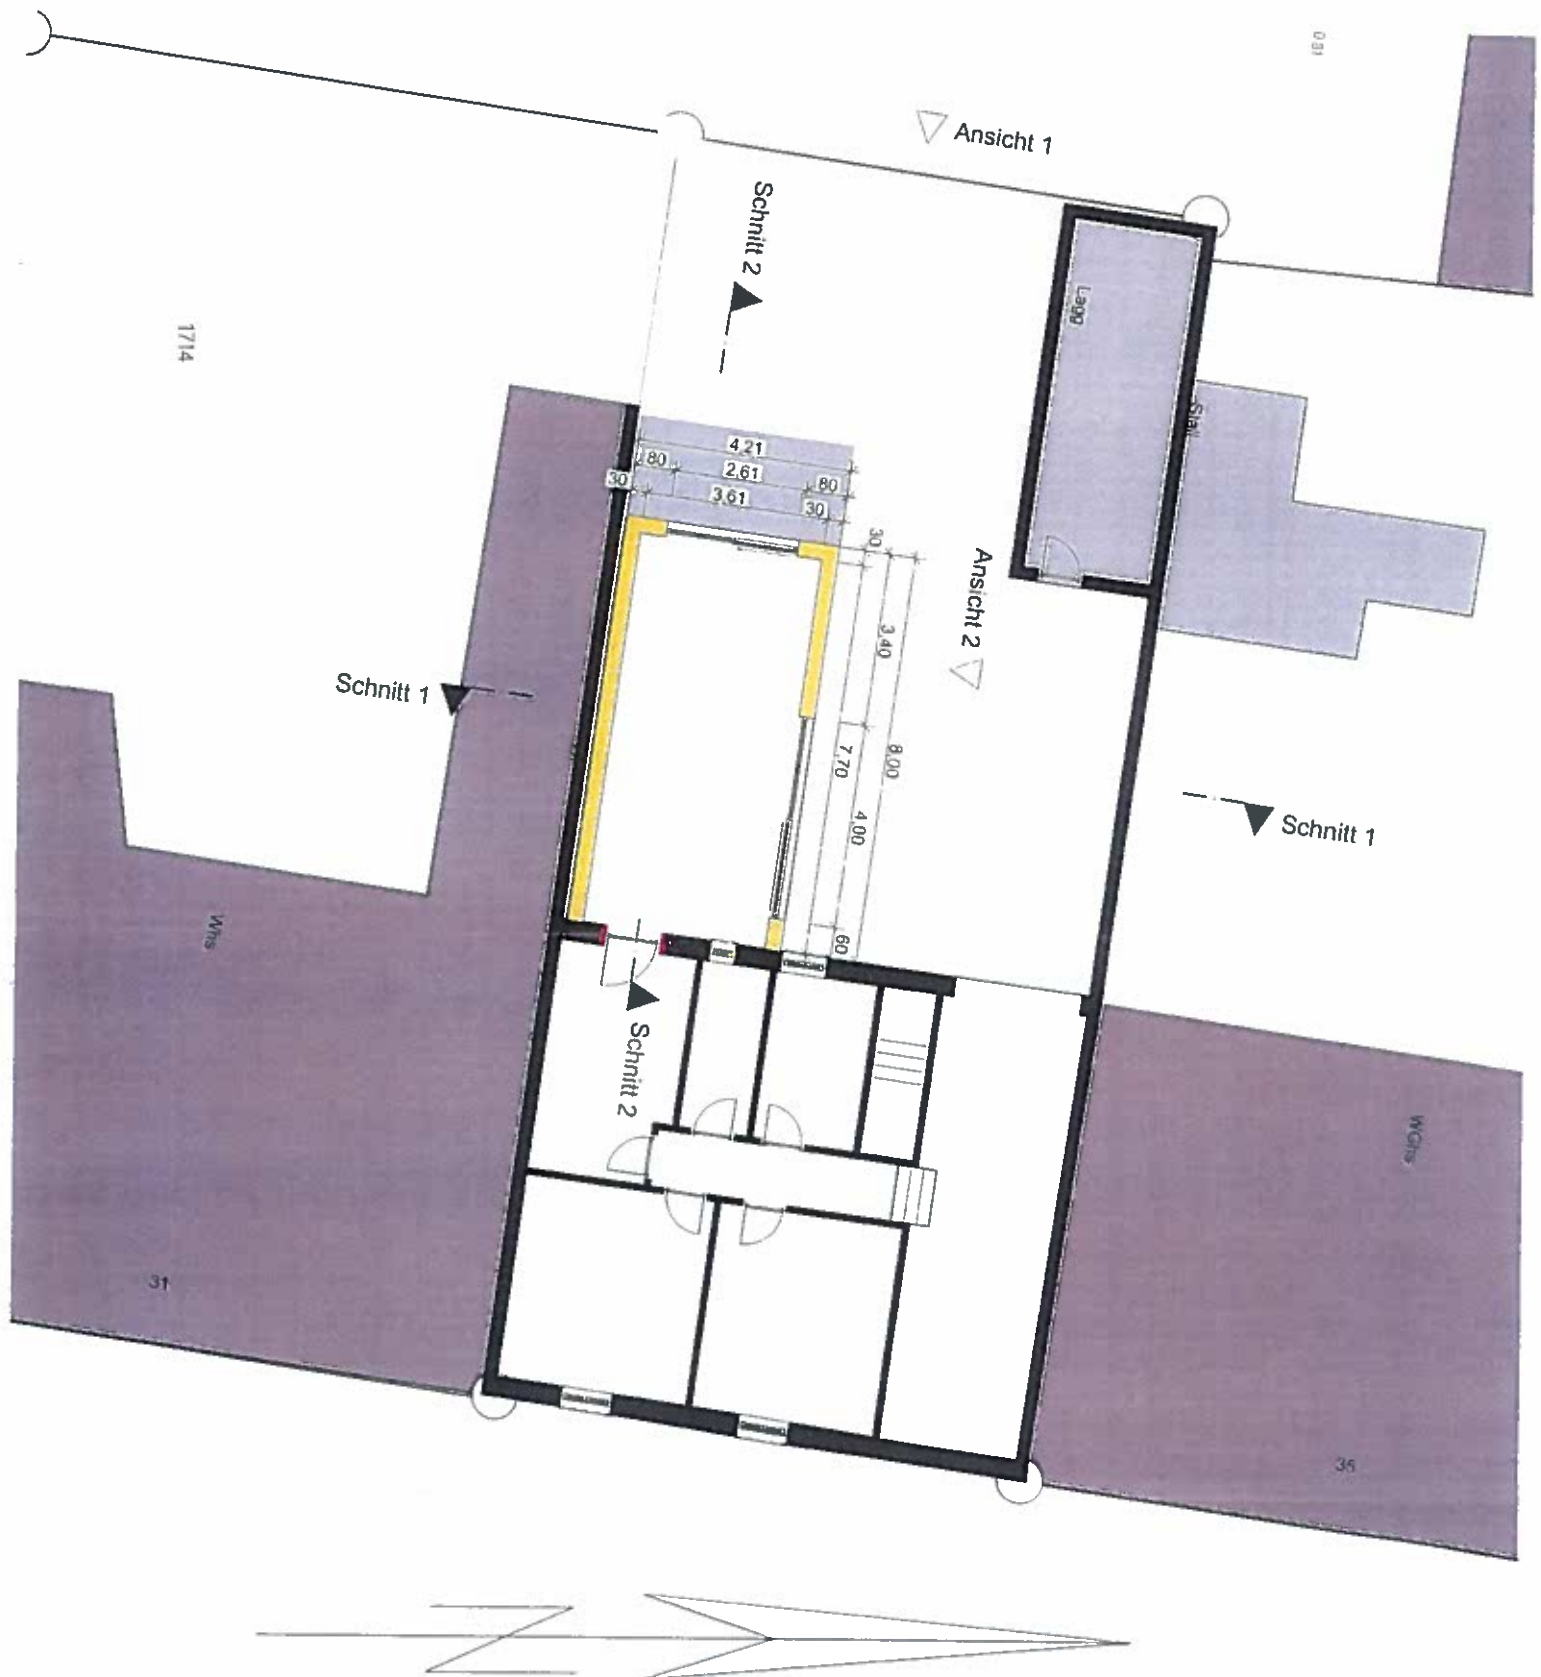

Maßstab 1:100

Projekt : Anbau an ein
bestehendes Gebäude
Adresse : Wilhelmstraße 33
68782 Brühl


Bauherr : Claudia Klee
Adresse : Wilhelmstraße 33
68782 Brühl
Tel. : 0/573 072 1811
Email : claudiklee@gmx.de

C. Klee


Planer : Röger KG
Adresse : Ahornstraße 13
68782 Brühl
Tel. : 06202 - 780071
Email : info@roeger-immobilien.com

Röger KG


Schnitte / Ansichten

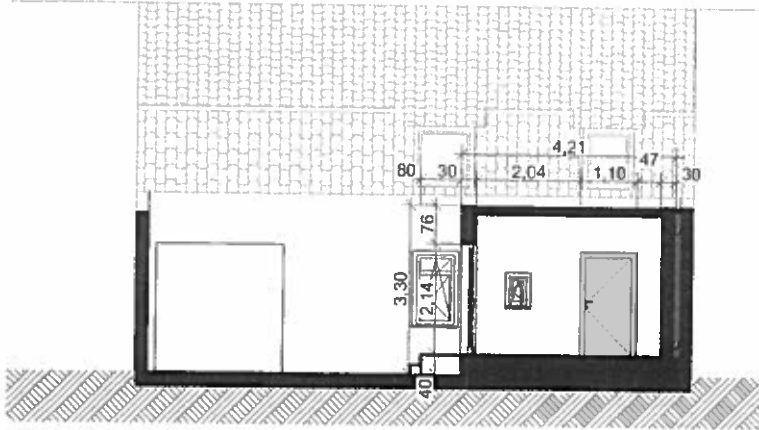


Schnitt 1

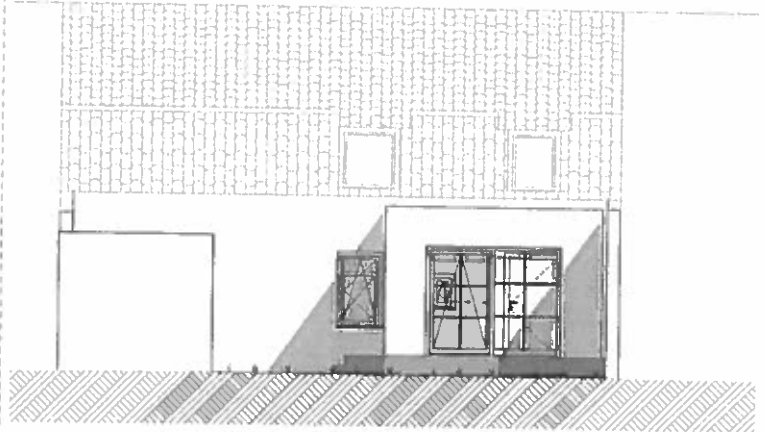

Ansicht 1

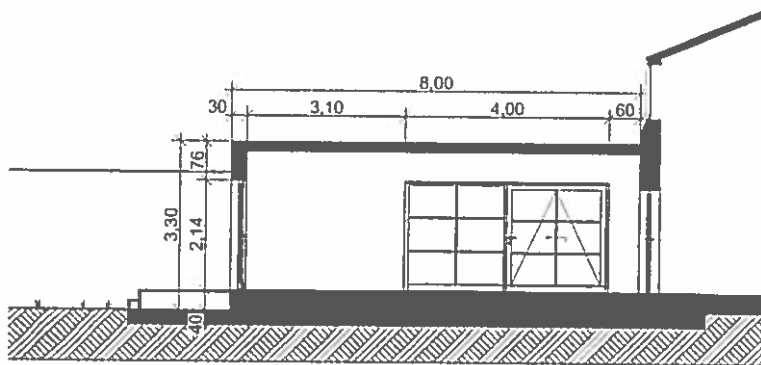

Schnitt 2

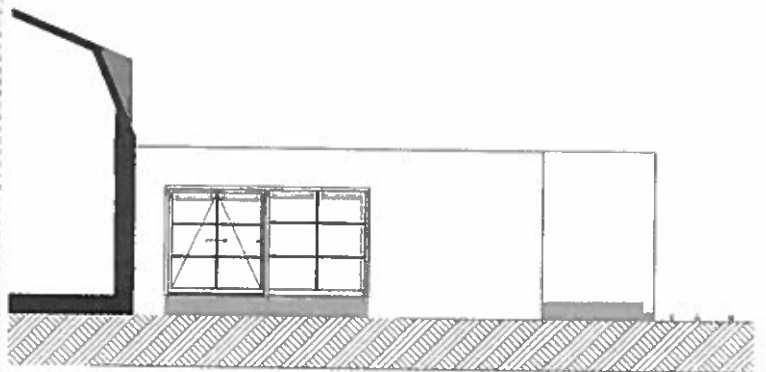

Ansicht 2

Maßstab 1:100

Projekt : Anbau an ein
bestehendes Gebäude
Adresse : Wilhelmstraße 33
68782 Brühl

Bauherr : Claudia Klee
Adresse : Wilhelmstraße 33
68782 Brühl
Tel. : 0/573 072 1811
Email : Claudiklee@gmx.de

Planer : Röger KG
Adresse : Ahornstraße 13
68782 Brühl
Tel. : 06202 - 780071
Email : info@roeger-immobilien.com



Links und rechts am Rhein



Gemeinde Brühl

Maßstab: 1:328

Bearbeiter: K1WTSD1VABRB016GIS

Datum: 19.06.2018

Auszug aus der
Liegenschaftskarte

Nur für den internen Gebrauch