

Bauantrag
neu

Lageplan

Zeichnerischer Teil zum Bauantrag gem. § 4 LBOVVO

EINGANG

15. Mai 2018

Kreis: Rhein-Neckar-Kreis
Gemeinde: Brühl
Gemarkung: Brühl

Flur:
Flurstück(e): 5182
Maßstab: 1:500

NORDEN




WA3.1/3.2

GRZ=0,4 GFZ=0,4

I

a

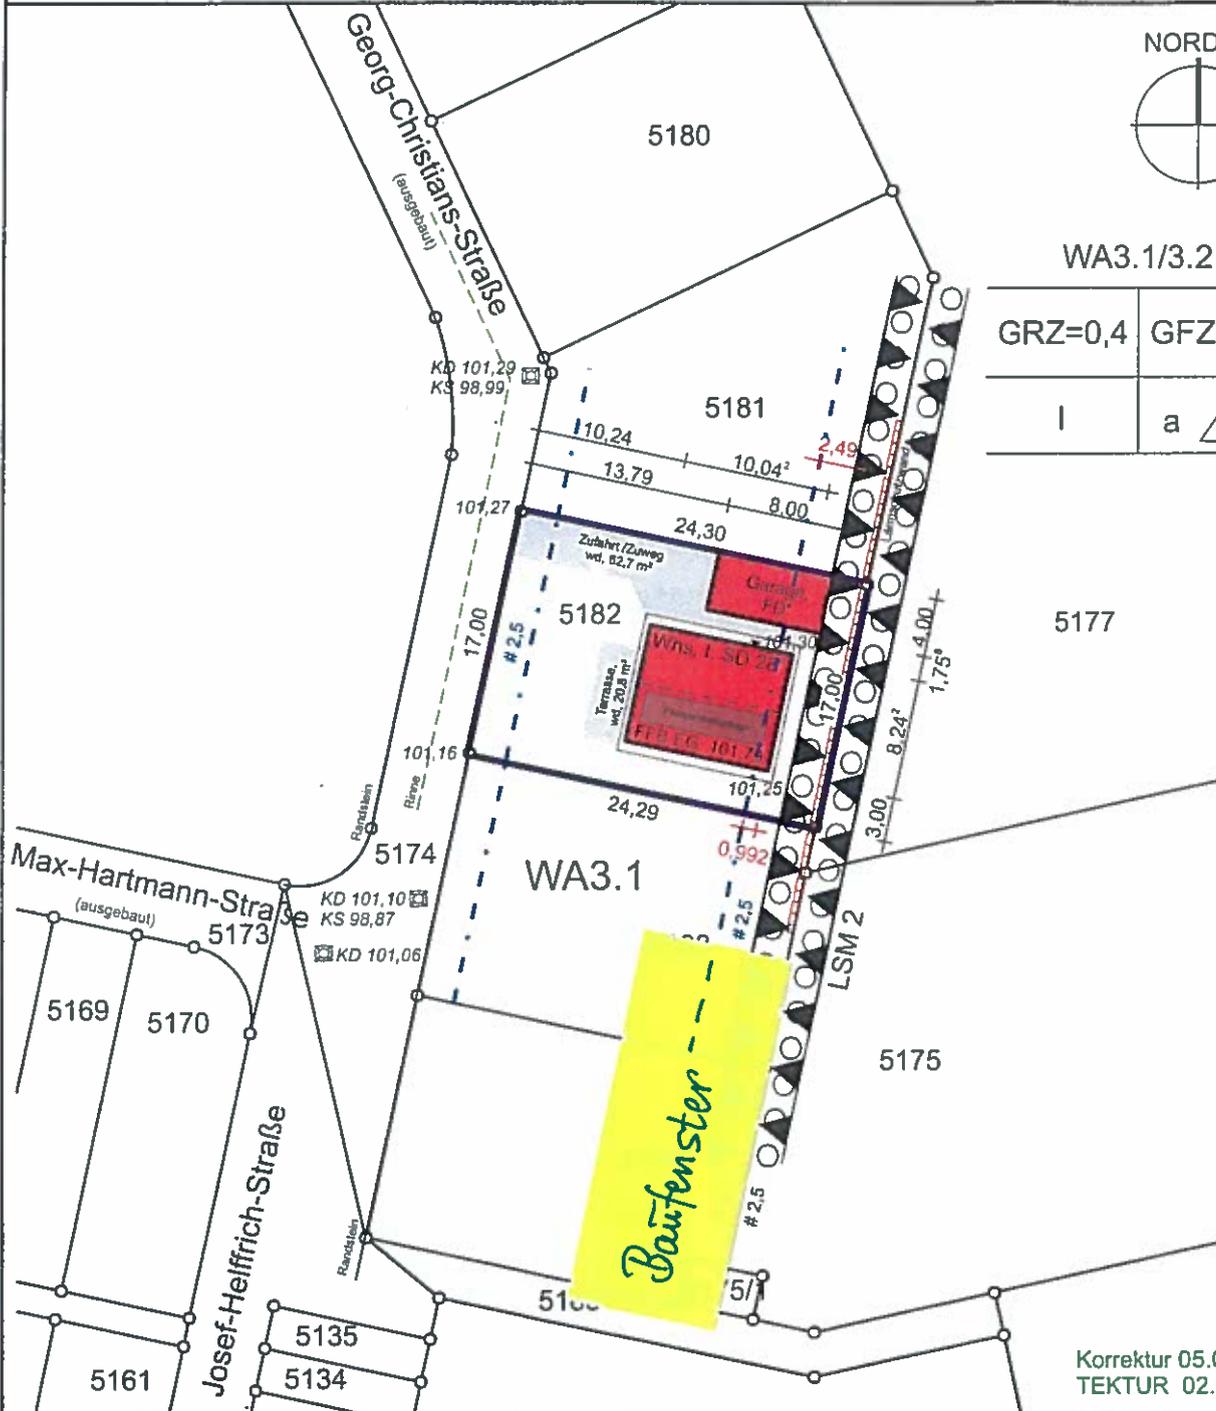

Korrektur 05.04.2018
TEKTUR 02.05.2016

Auszug aus dem Liegenschaftskataster gefertigt u. ausgearbeitet.

Evtl. vorh. unterirdische Versorgungsleitungen sind im Lageplan nicht dargestellt

Höhenangaben beziehen sich auf N.N. -Ortsvergleich hat stattgefunden-

Projekteintrag vom: 19.04.2016

* nicht Bestandteil des Katasters

Die angegebenen Maße sind dem Katasterwerk entnommen, jedoch in der Örtlichkeit nicht überprüft!

Bensheim, 03.02.2016


HÖLZEL Vermessungsbüro GmbH
Else-Jawanske-Straße 13
64625 Bensheim
Tel. (06251)985012-0
Fax (06251)985012-20
info@vermessungsbuero-hoelzel.de




Lageplan

Zeichnerischer Teil zum Bauantrag gem. § 4 LBOVVO

Bauantrag 2016
- Kenntnisgabeverfahren -

Kreis: Rhein-Neckar-Kreis
Gemeinde: Brühl
Gemarkung: Brühl

Flur:
Flurstück(e): 5182
Maßstab: 1:500

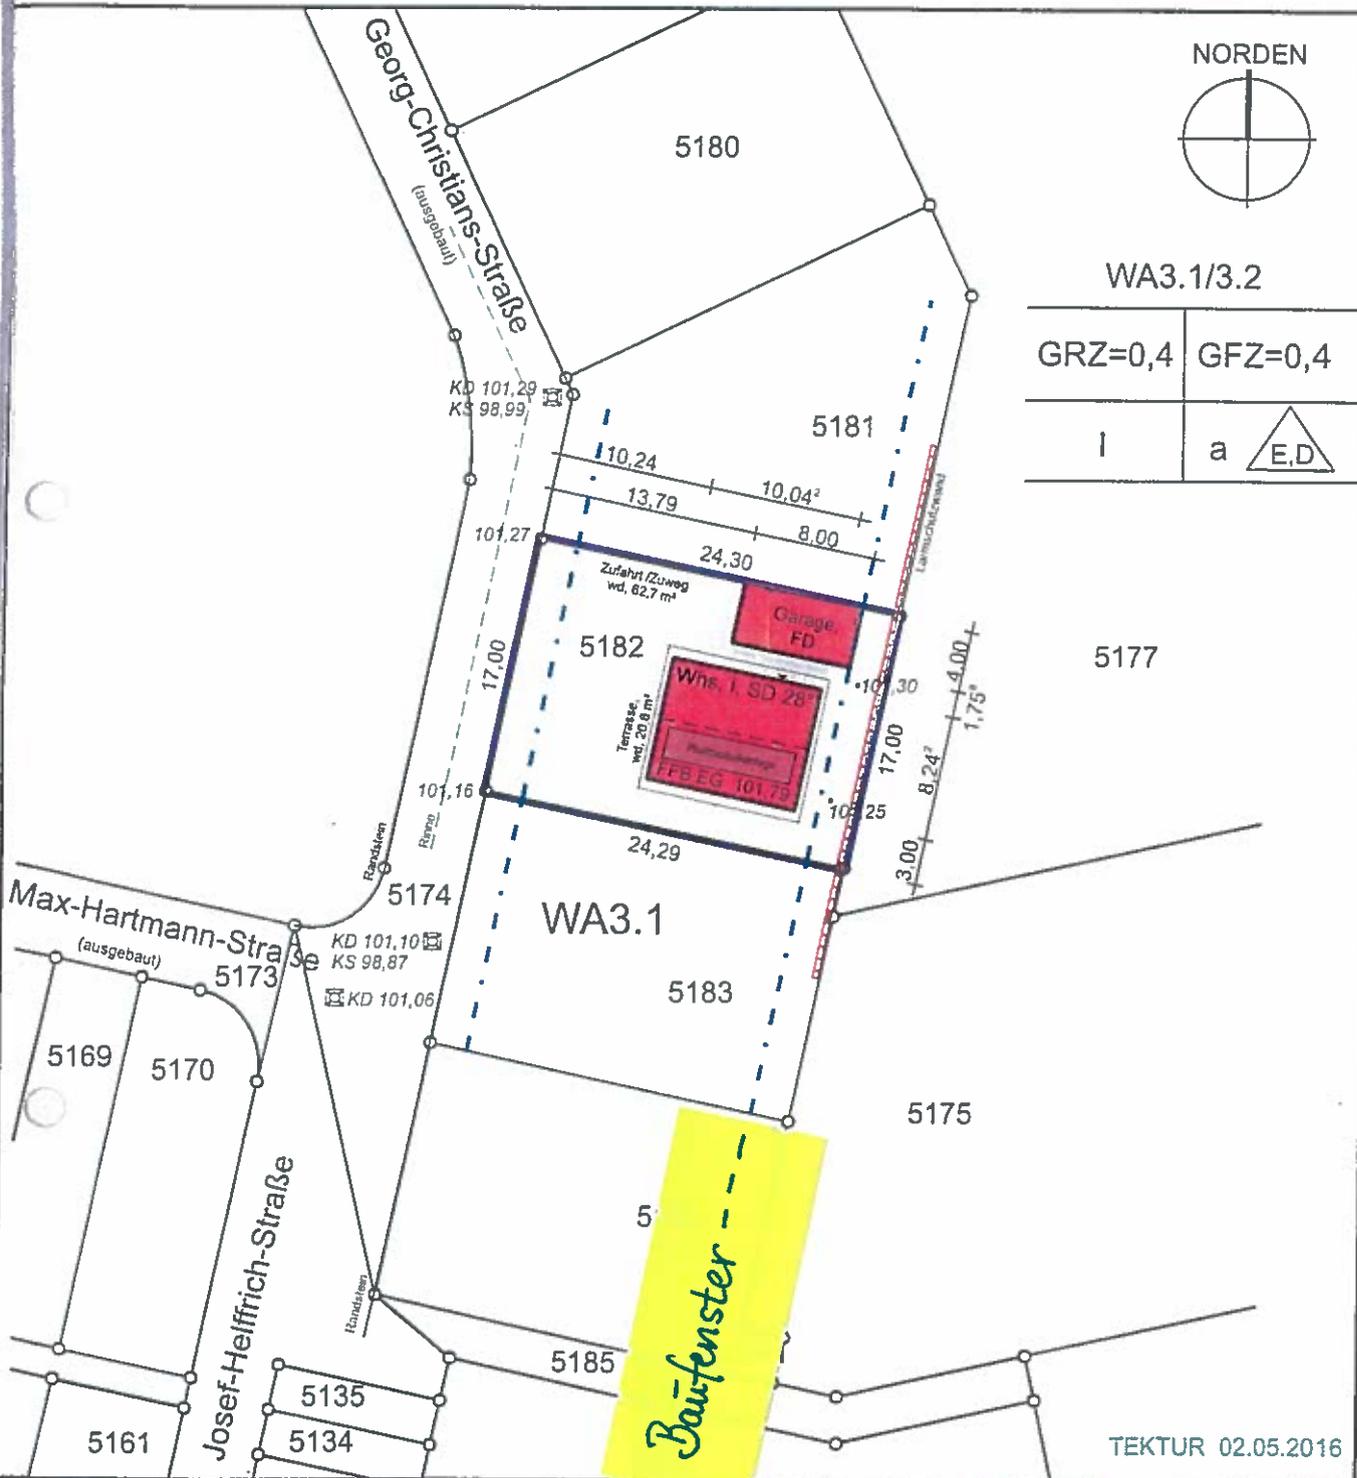

WA3.1/3.2

GRZ=0,4	GFZ=0,4
i	a  E.D

Baufenster

TEKTUR 02.05.2016

Auszug aus dem Liegenschaftskataster gefertigt u. ausgearbeitet.

Projekteintrag vom: 19.04.2016

Bensheim/03.02.2016

Evtl. vorh. unterirdische Versorgungsleitungen sind im Lageplan nicht dargestellt

* nicht Bestandteil des Katasters

Höhenangaben beziehen sich auf N.N. -Ortsvergleich hat stattgefunden-

Die angegebenen Maße sind dem Katasterwerk entnommen, jedoch in der Örtlichkeit nicht überprüft!

J. Schmel
HÖLZEL Vermessungsbüro GmbH
Else-Jawanske-Straße 13
64625 Bensheim
Tel. (06251)985012-0
Fax (06251)985012-20
info@vermessungsbuero-hoelzel.de