

Lageplan - zeichnerischer Teil zum

☒ Genehmigungsverfahren (§2 LBOVVO)


Stadt / Gemeinde : Brühl
 Gemarkung und Flur : Brühl
 Landkreis : Rhein-Neckar
 Bebauungsplan : Sportpark Süd II

Maßstab 1: 1000

Grundlage: Auszug aus dem Liegenschaftskataster

Grenzen und	bleibend		3125
Bezeichnungen	wegfallend		3130
	geplant		3150

Höhenangaben in m. ü. NN
 Eintrag der EFH erfolgt nach Angaben des Planverfassers.
 Eventuell unterirdisch liegende Leitungen, Tanks, usw.
 sind nicht dargestellt.

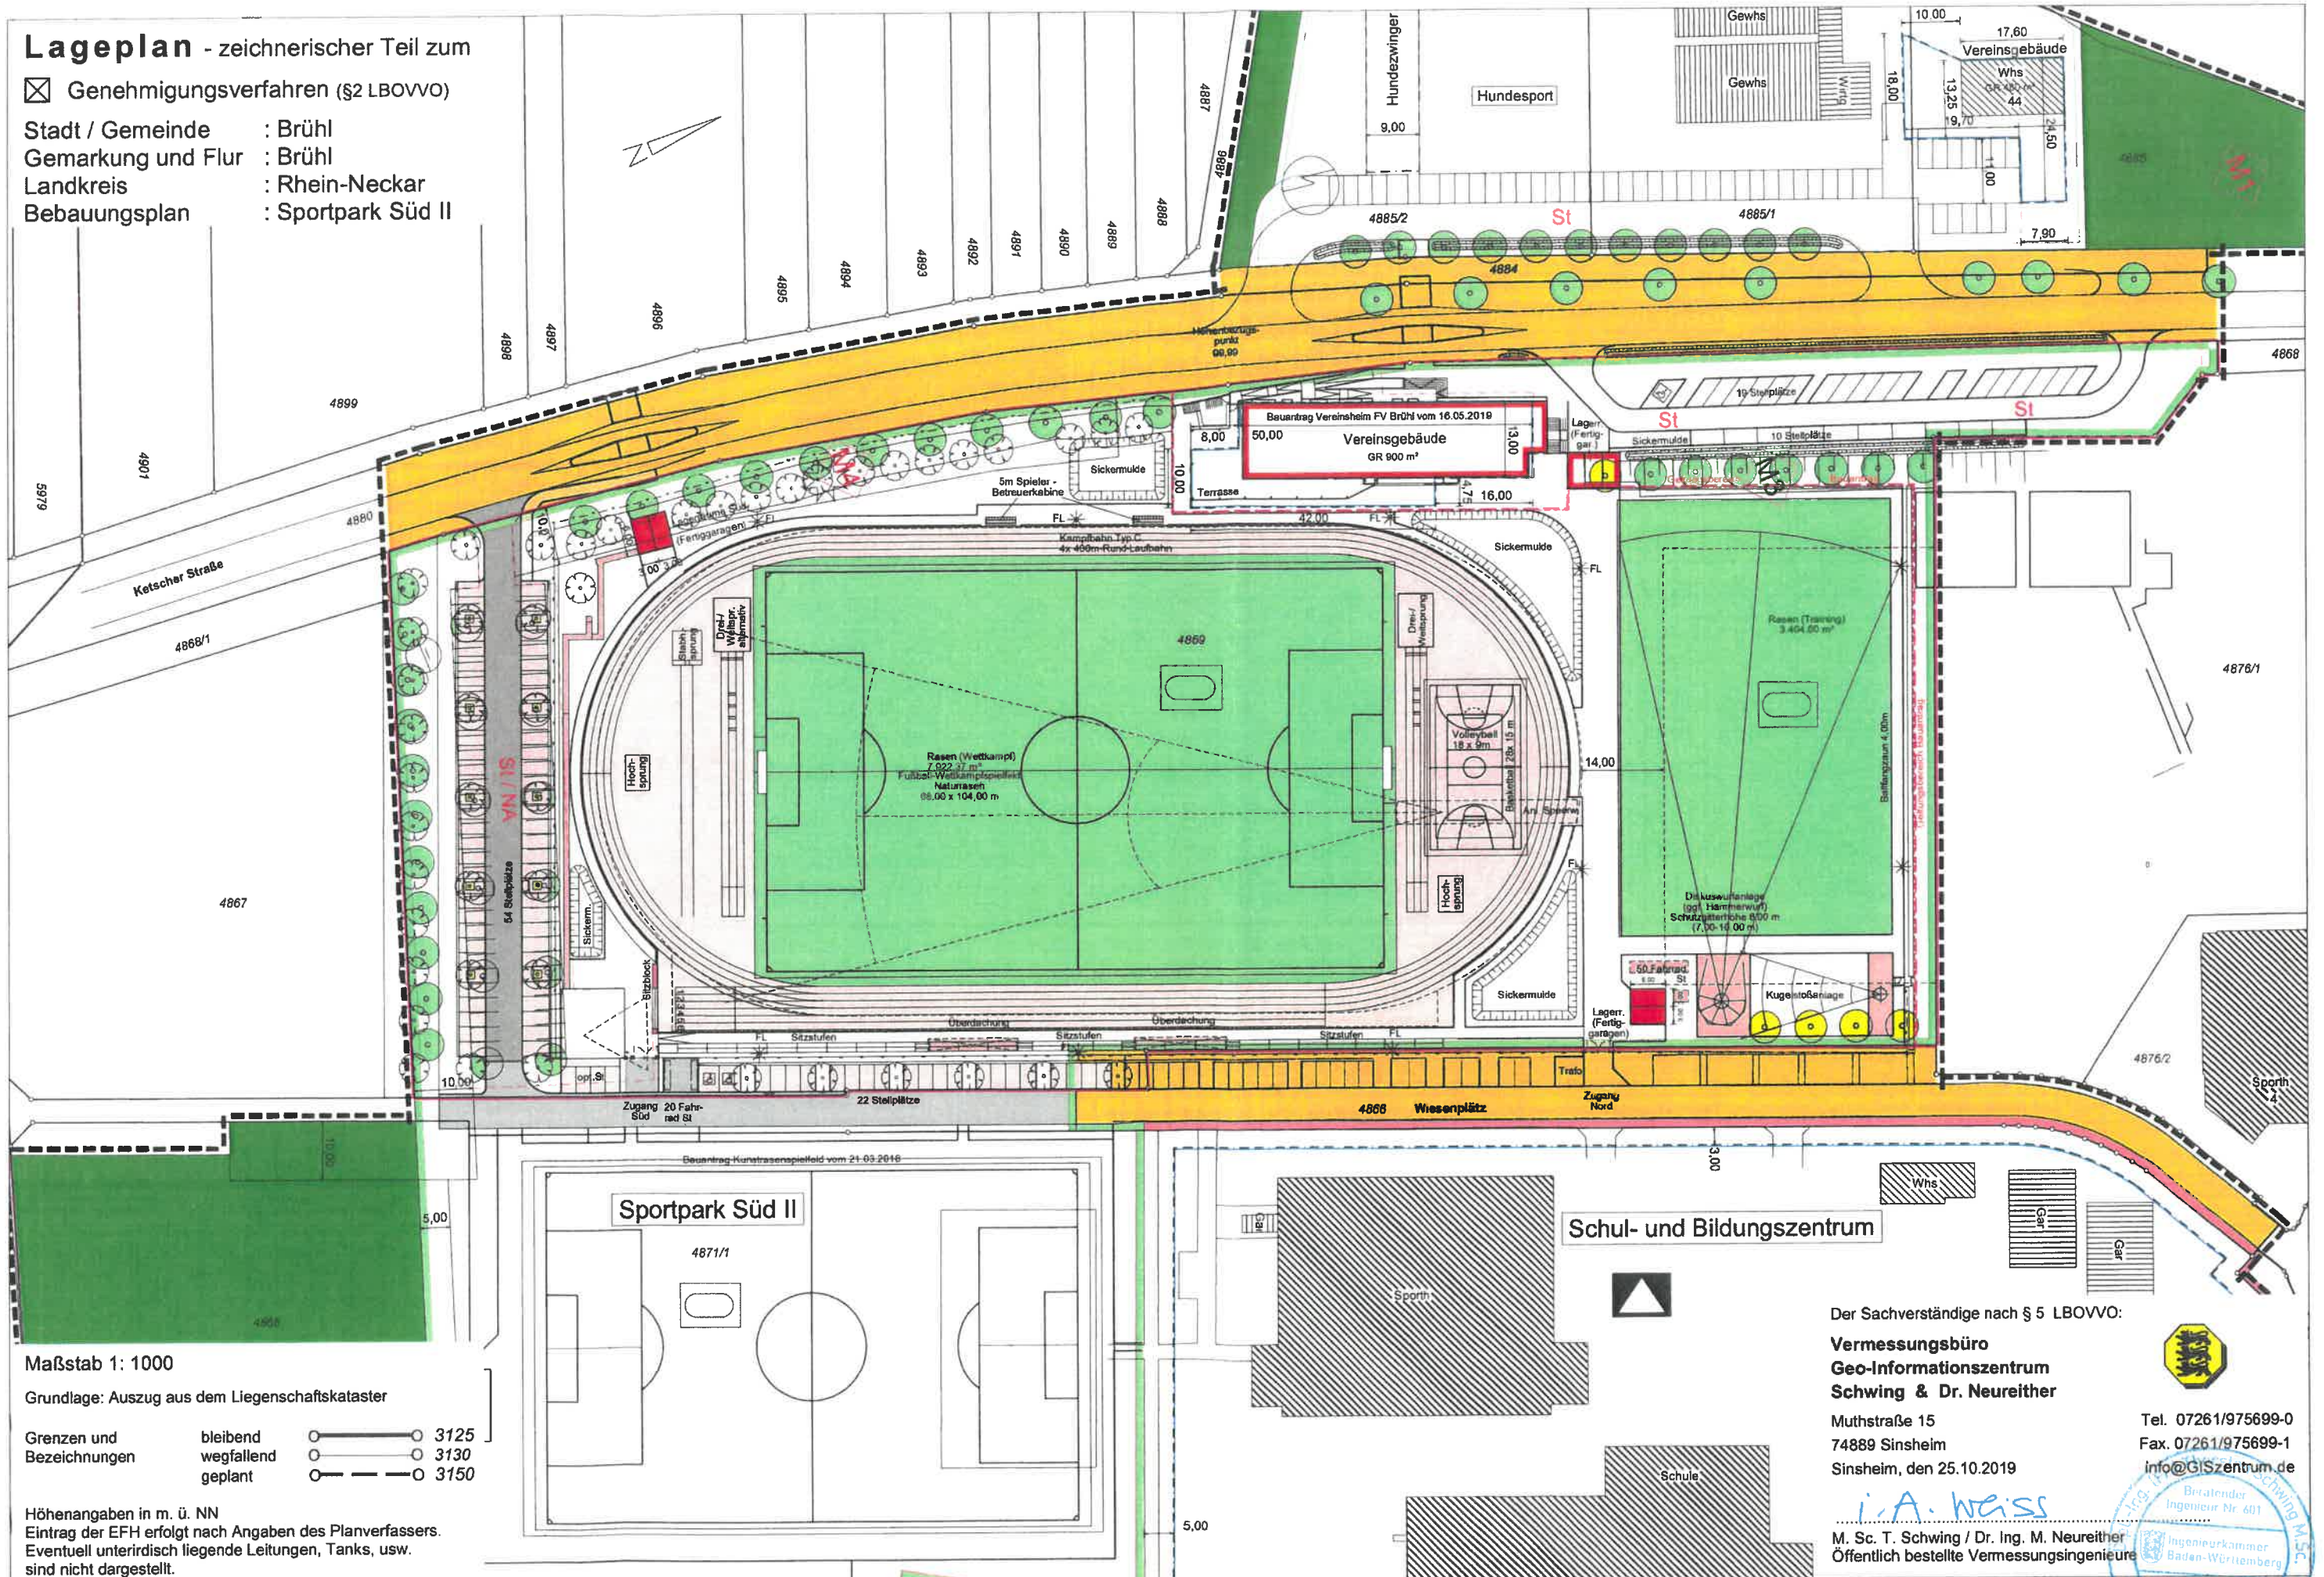

Der Sachverständige nach § 5 LBOVVO:

**Vermessungsbüro
 Geo-Informationszentrum
 Schwing & Dr. Neureither**

Muthstraße 15
 74889 Sinsheim
 Sinsheim, den 25.10.2019

Tel. 07261/975699-0
 Fax. 07261/975699-1
 info@GISzentrum.de

i.A. Weiss
 M. Sc. T. Schwing / Dr. Ing. M. Neureither
 Öffentlich bestellte Vermessungsingenieure

