

GRUNDRISS KELLERGESCHOSS

PROJEKT: NACHTRÄGLICHE GENEHMIGUNG
 Aufstockung und Nutzungsänderung
 von Mietwaschküche in Wohnen
 WALDWEG 3
 68782 BRÜHL

BAUHERR/IN:
 Kirsten Trirsch
 Scheffelstraße 9
 68782 BRÜHL

ENTWURFSVERFASSER:
 TANJA KOPPENSTEIN DIPL. ING (FH)
 SCHULSTRASSE 10
 67435 NEUSTADT/WSSTR.
 TEL: 06321/491504

Nachträgliche Genehmigung der Aufstockung und Nutzungsänderung

Planbezeichnung:

KELLERGESCHOSS

Maßstab:

1:100

Plannummer:


1.01

Baueingabe

Index: A


Datum:
17.03.2020



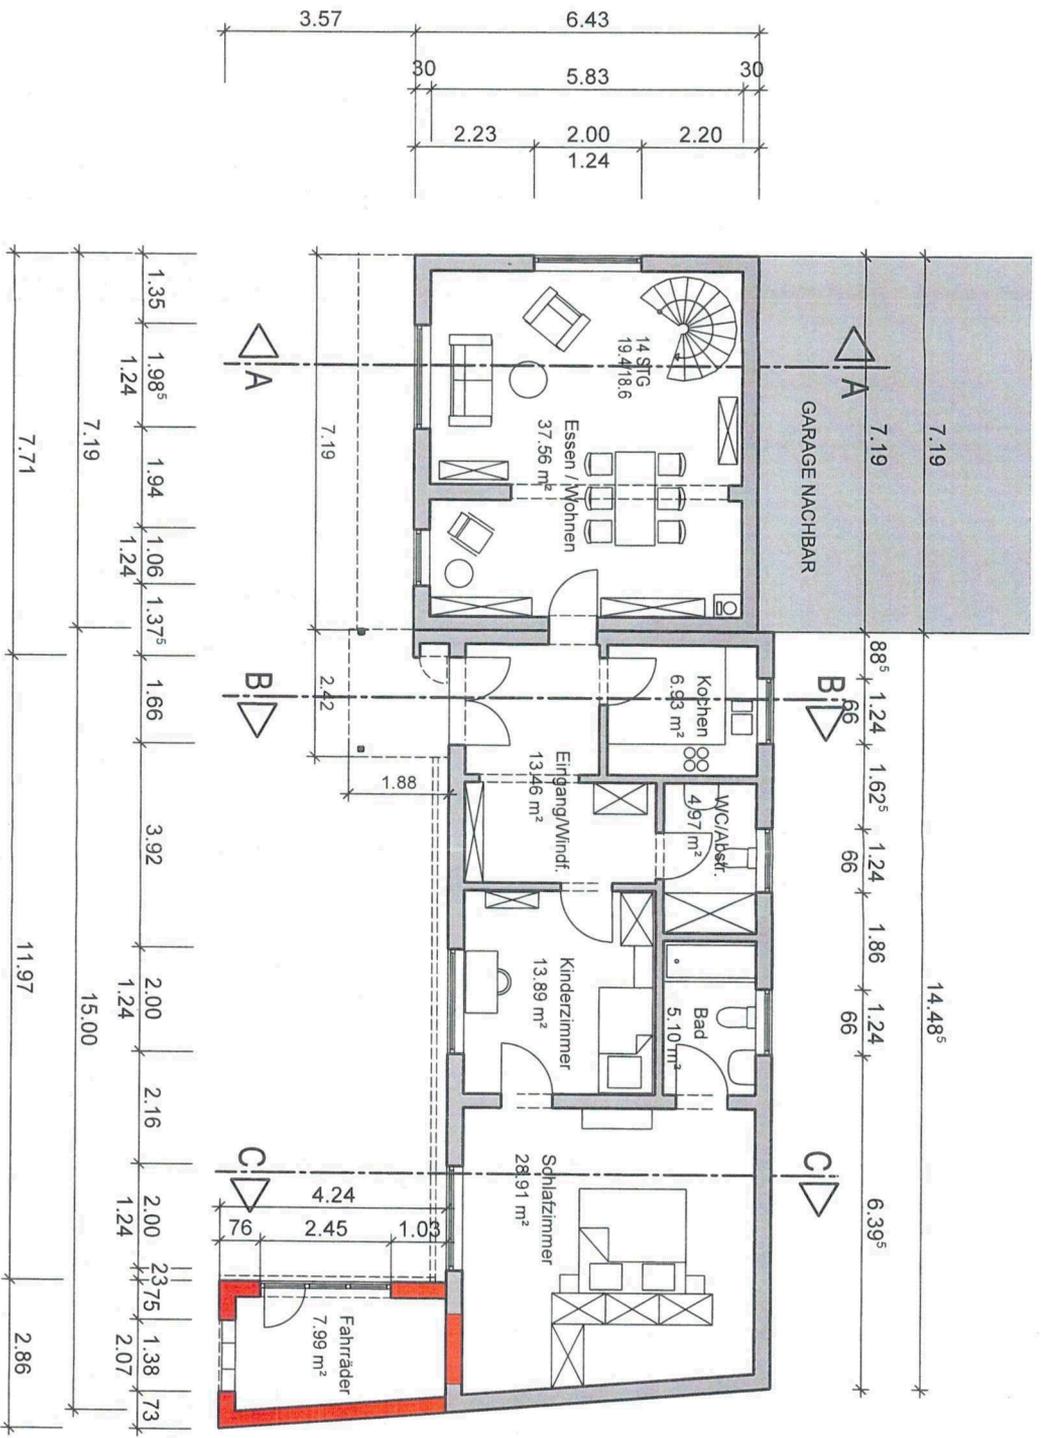

GRUNDRISS ERDGESCHOSS

PROJEKT: NACHTRÄGLICHE GENEHMIGUNG Aufstockung und Nutzungsänderung von Mietwaschküche in Wohnen WALDWEG 3 68782 BRÜHL		BAUHERR/IN: Kirsten Trisch Scheffelstraße 9 68782 BRÜHL		ENTWURFSVERFASSER: TANJA KOPPENSTEIN DIPL. ING (FH) SCHULSTRASSE 10 67435 NEUSTADT/WSTR. TEL: 06321/491504		Nachträgliche Genehmigung der Aufstockung und Nutzungsänderung Planbezeichnung: ERDGESCHOSS		Maßstab: 1:100		Plannummer: 2.01	
						Baueingabe		Index: A		Datum: 17.03.2020	

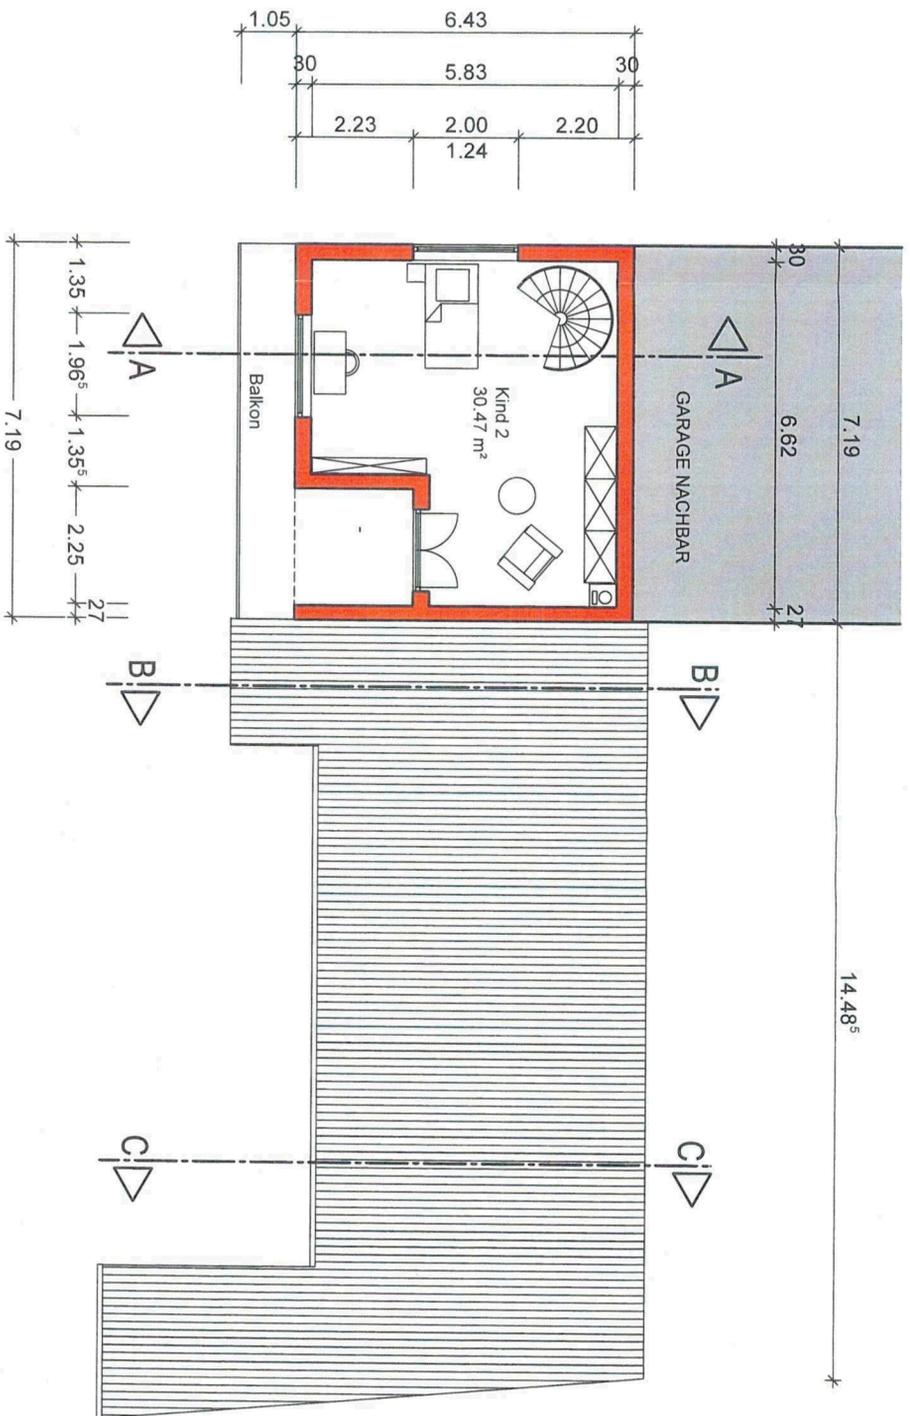

GRUNDRISS OBERGESCHOSS

PROJEKT: NACHTRÄGLICHE GENEHMIGUNG
 Aufstockung und Nutzungsänderung
 von Mietwaschküche in Wohnen
 WALDWEG 3
 68782 BRÜHL

BAUHERR/IN:
 Kristen Tritsch
 Scheffelstraße 9
 68782 BRÜHL

ENTWURFSVERFASSER:
 TANJA KOPPENSTEIN DIPL.-ING. (FH)
 SCHULSTRASSE 10
 67435 NEUSTADT/WSTR.
 TEL.: 06321/491504

Nachträgliche Genehmigung der Aufstockung und Nutzungsänderung

Planbezeichnung:

OBERGESCHOSS

Maßstab:

1:100

Plannummer:

3.01

Baueingabe

Index: A

Datum:
21.02.2020

TM