


Lageplan - zeichnerischer Teil zum

Genehmigungsverfahren (§2 LBOVVO) Kennnisgabeverfahren (§1 LBOVVO)

Stadt / Gemeinde : Brühl
 Gemarkung und Flur : Brühl
 Landkreis : Rhein-Neckar
 Bebauungsplan : Hofplatz

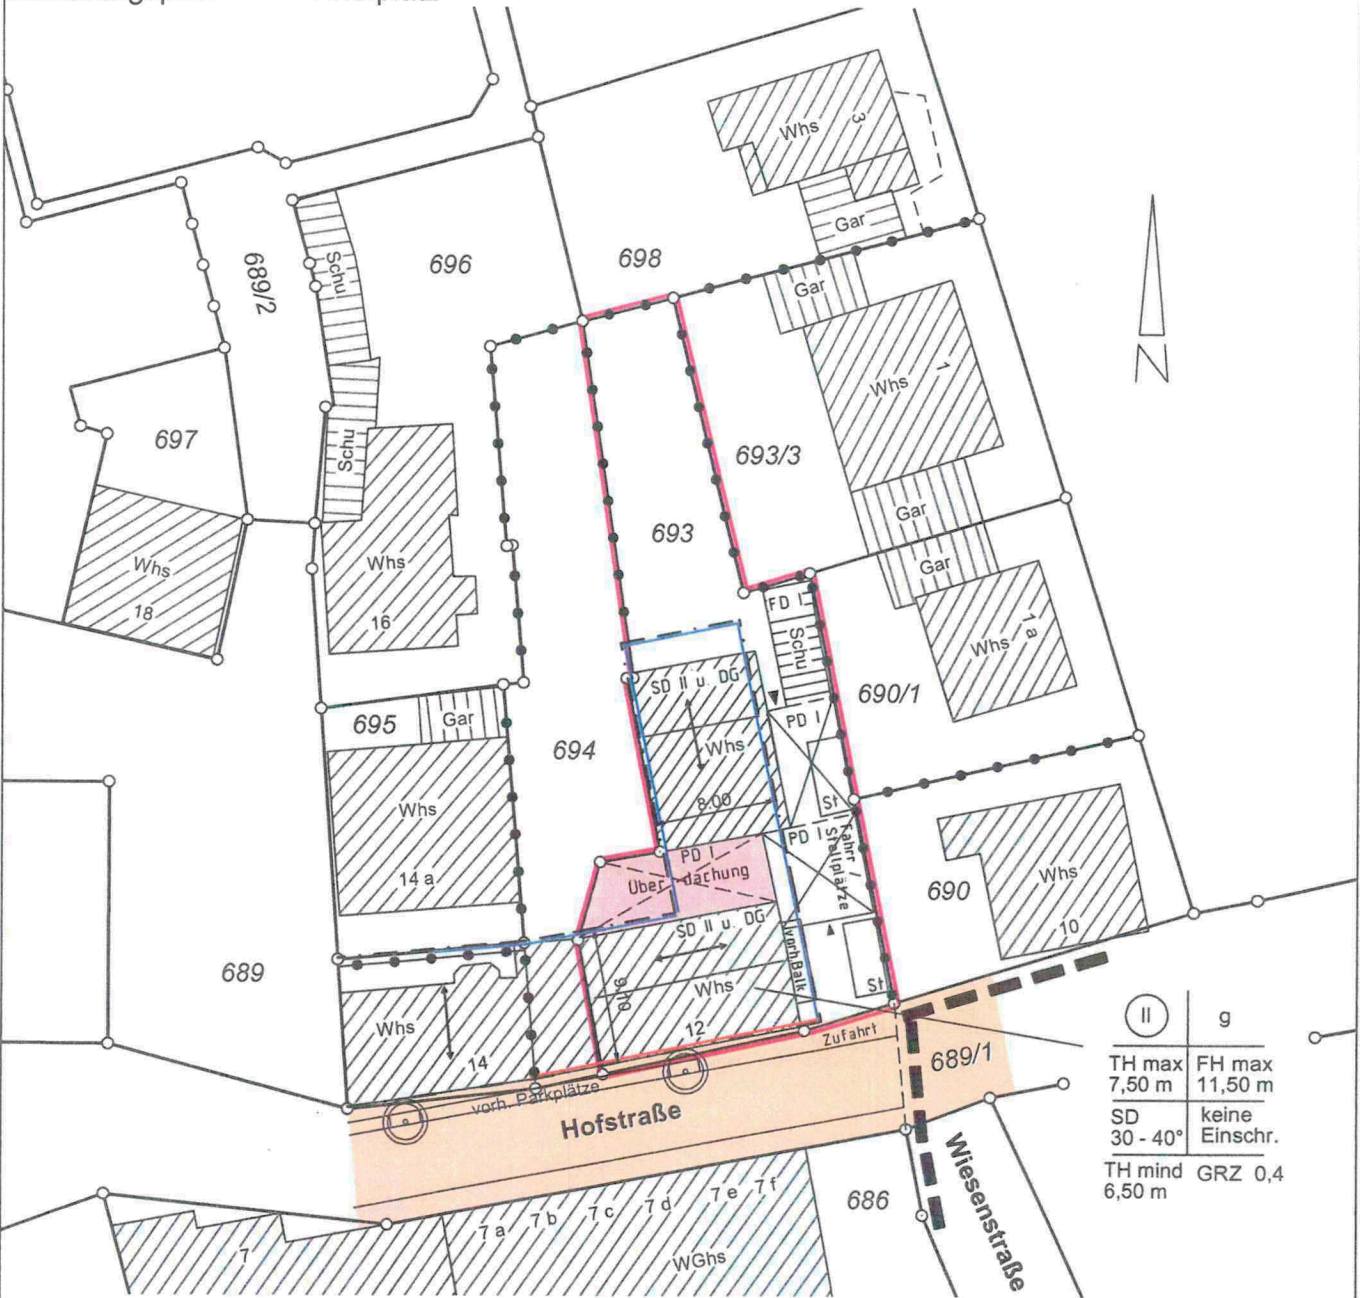

II	g
TH max 7,50 m	FH max 11,50 m
SD 30 - 40°	keine Einschr.
TH mind 6,50 m	GRZ 0,4

Maßstab 1: 500

Grundlage: Auszug aus dem Liegenschaftskataster Umlegungsplan

Grenzen und Bezeichnungen

bleibend	○—○	3125
wegfallend	○—○	3130
geplant	○- -○	3150

Höhenangaben in m. ü. NN
 Eintrag der EFH erfolgt nach Angaben des Planverfassers.
 Straßenhöhen sind dem Bebauungsplan entnommen.
 Eventuell unterirdisch liegende Leitungen, Tanks, usw. sind nicht dargestellt.

Der Sachverständige nach § 5 LBOVVO:

**Vermessungsbüro
 Geo-Informationszentrum
 Schwing & Dr. Neureither**

Fahrradstraße 18 Tel. 0621 / 49639693
 68165 Mannheim Fax 0621 / 49639695
 Mannheim, den 15.06.2020 manheim@giszentrum.de



M. Sc. T. Schwing / Dr. Ing. M. Neureither
 Öffentlich bestellte Vermessungsingenieure

