


Lageplan - zeichnerischer Teil zum

☒ Genehmigungsverfahren (§2 LBOVVO) ☐ Kenntnisgabeverfahren (§1 LBOVVO)

Stadt / Gemeinde : Brühl
 Gemarkung und Flur : Brühl
 Landkreis : Rhein-Neckar
 Bebauungsplan : Bäumelweg Nord

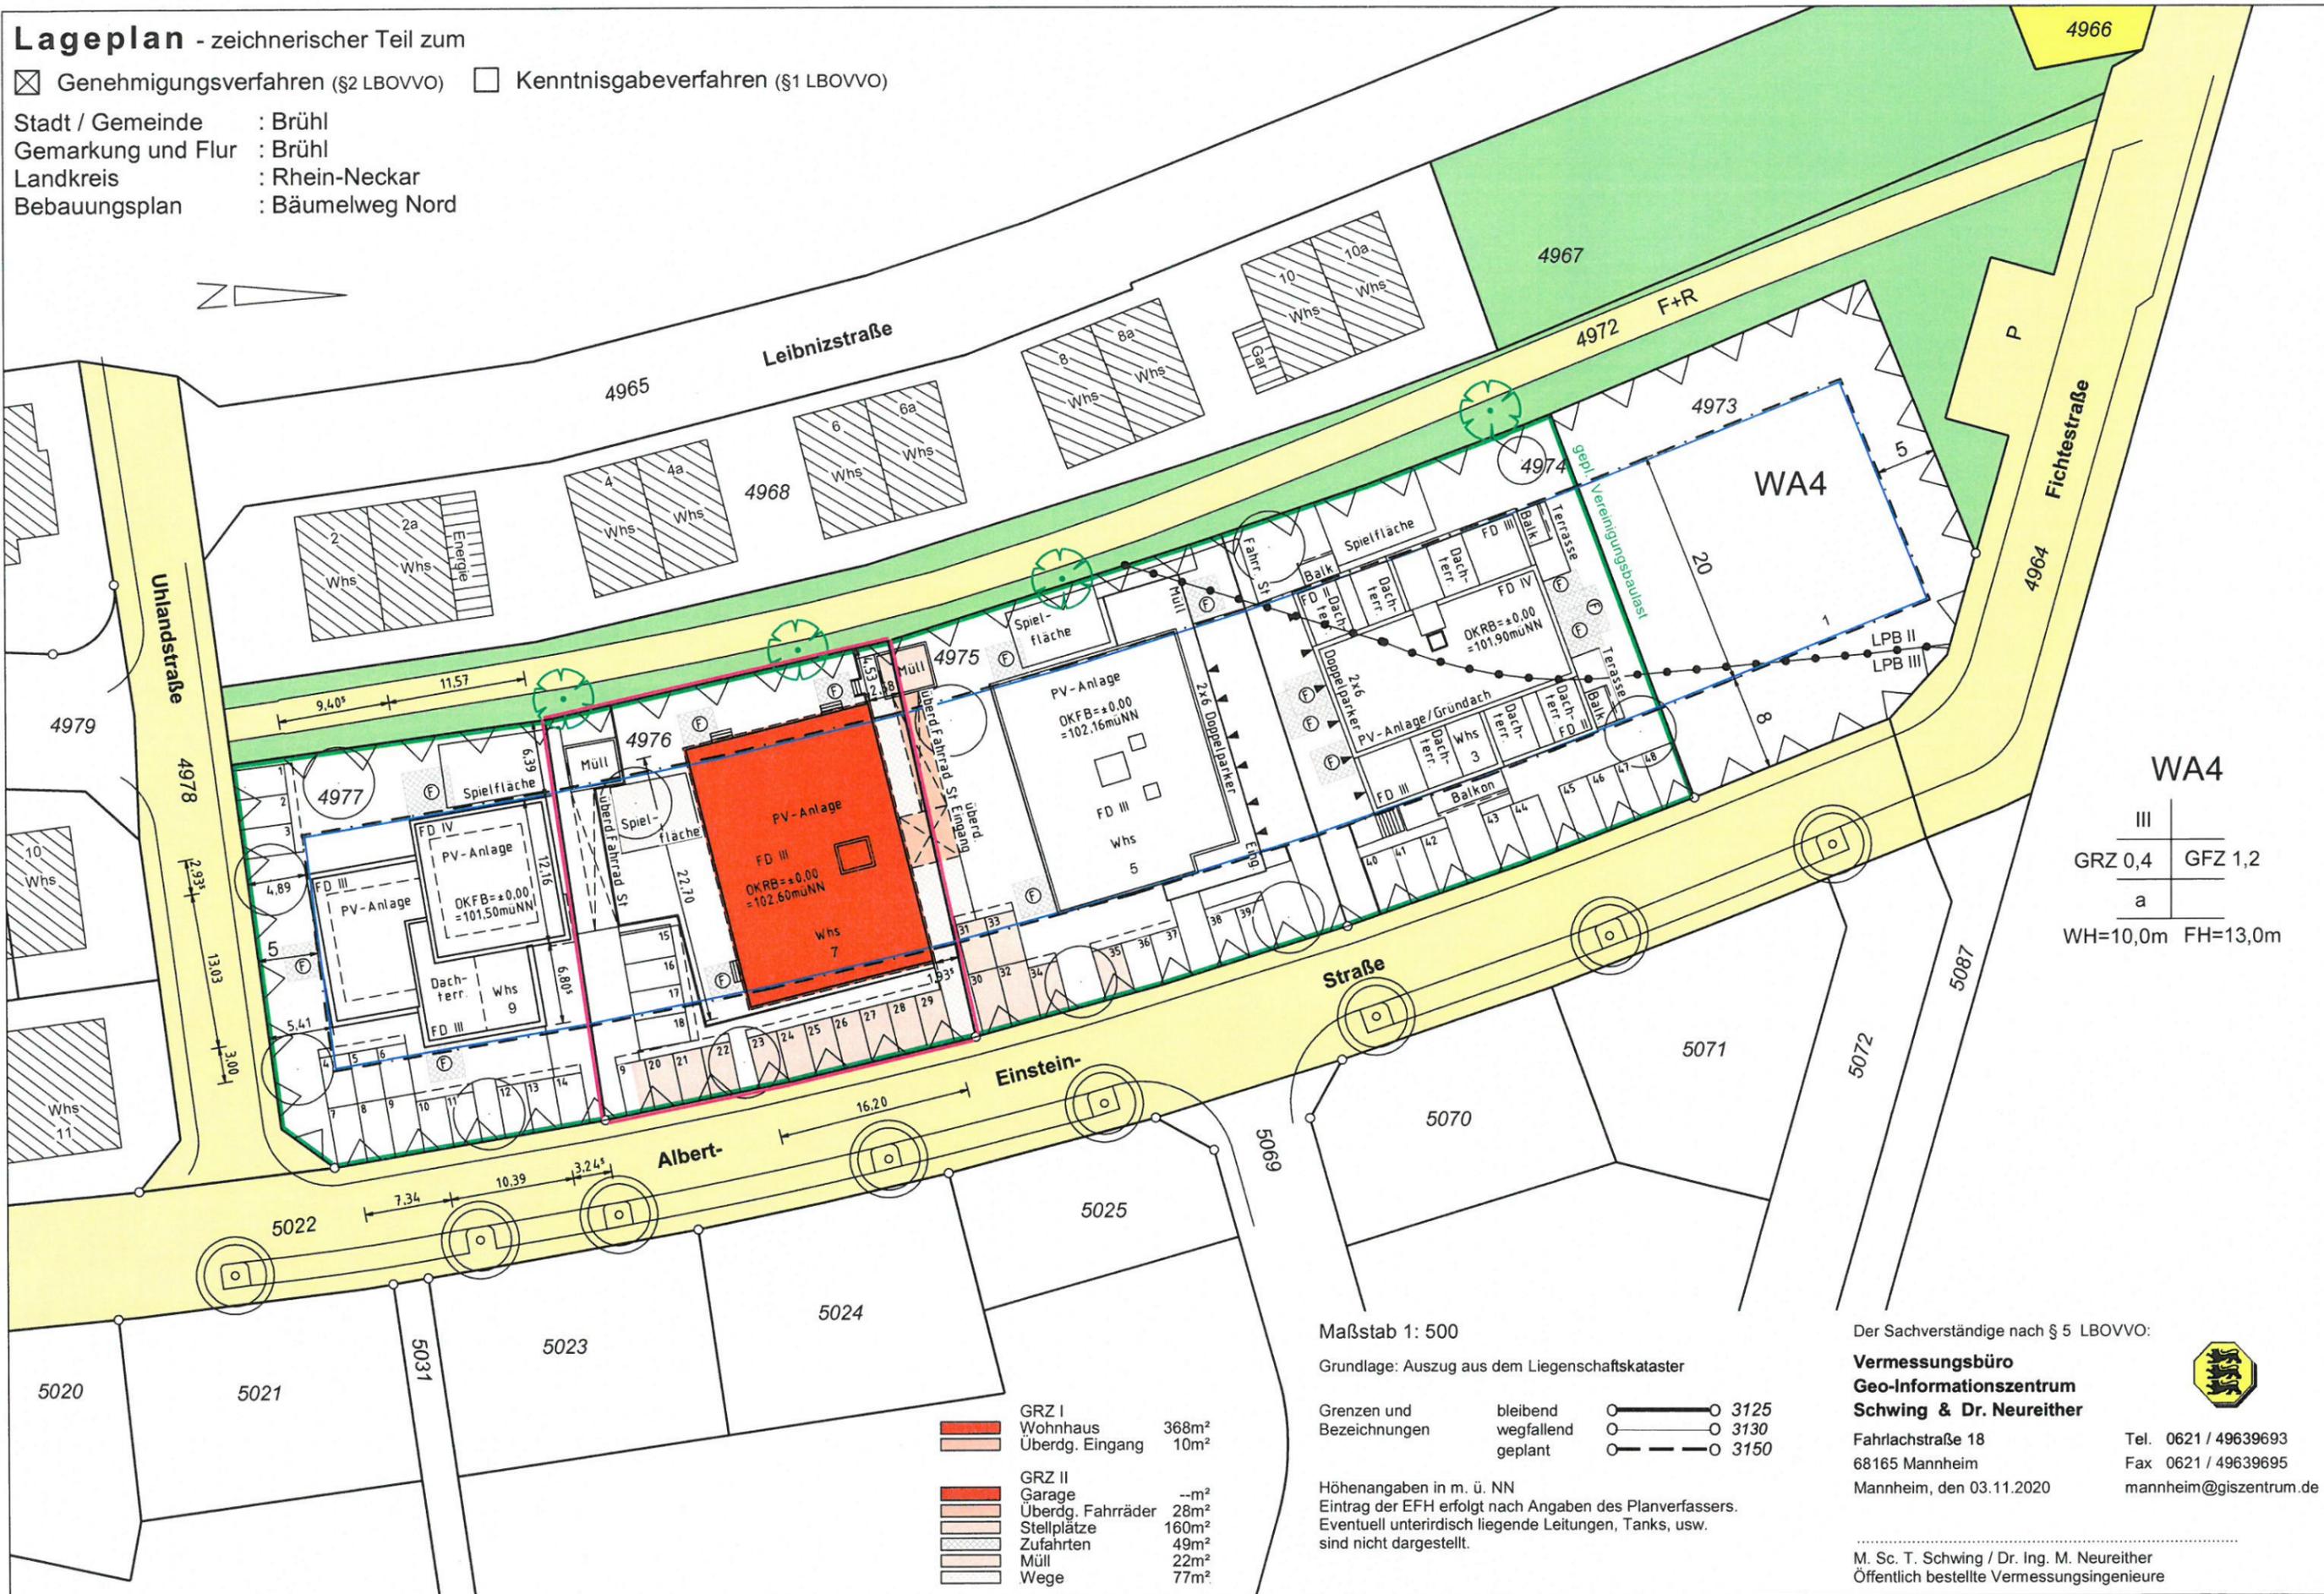

WA4

III	
GRZ 0,4	GFZ 1,2
a	

WH=10,0m FH=13,0m

GRZ I	Wohnhaus	368m ²
	Überdg. Eingang	10m ²
GRZ II	Garage	--m ²
	Überdg. Fahrräder	28m ²
	Stellplätze	160m ²
	Zufahrten	49m ²
	Müll	22m ²
	Wege	77m ²

Maßstab 1: 500
 Grundlage: Auszug aus dem Liegenschaftskataster

Grenzen und Bezeichnungen

bleibend	○—○	3125
wegfallend	○—○	3130
geplant	○-○	3150

Höhenangaben in m. ü. NN
 Eintrag der EFH erfolgt nach Angaben des Planverfassers.
 Eventuell unterirdisch liegende Leitungen, Tanks, usw. sind nicht dargestellt.

Der Sachverständige nach § 5 LBOVVO:

**Vermessungsbüro
 Geo-Informationszentrum
 Schwing & Dr. Neureither**

Fahrlachstraße 18
 68165 Mannheim
 Mannheim, den 03.11.2020

Tel. 0621 / 49639693
 Fax 0621 / 49639695
 mannheim@giszentrum.de



M. Sc. T. Schwing / Dr. Ing. M. Neureither
 Öffentlich bestellte Vermessungsingenieure

