
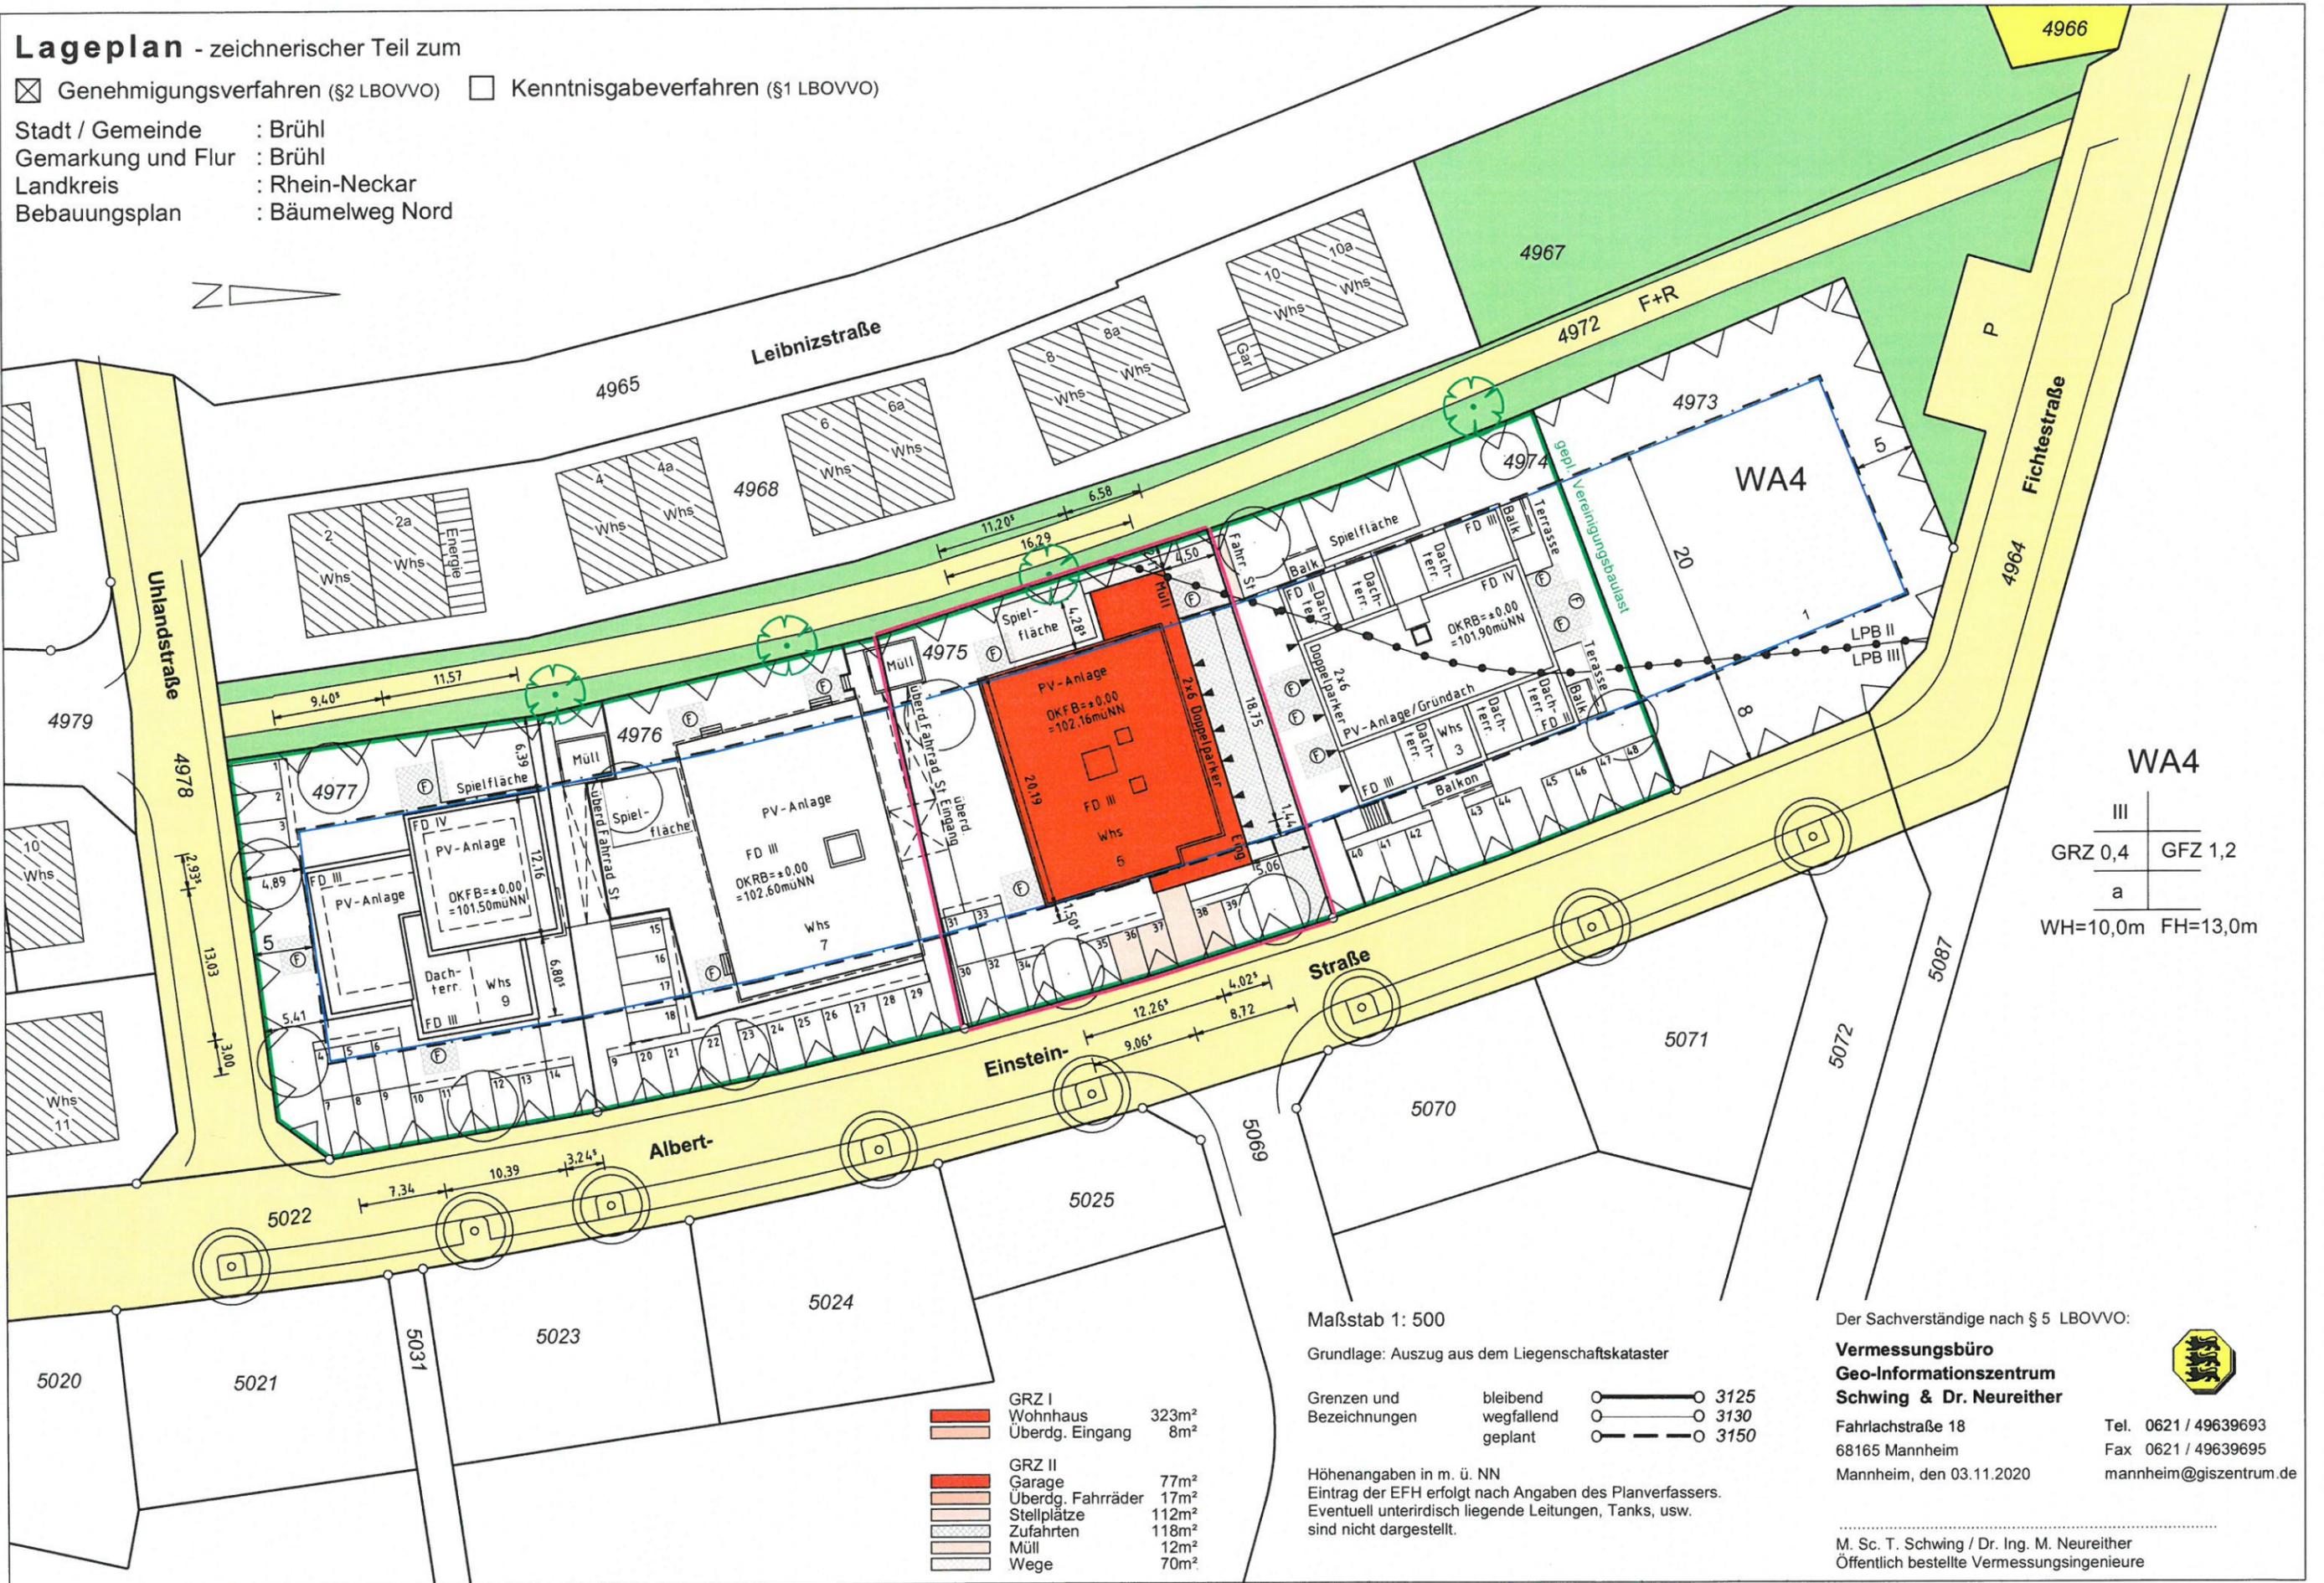


Lageplan - zeichnerischer Teil zum

☒ Genehmigungsverfahren (§2 LBOVVO) ☐ Kenntnisgabeverfahren (§1 LBOVVO)

Stadt / Gemeinde : Brühl
 Gemarkung und Flur : Brühl
 Landkreis : Rhein-Neckar
 Bebauungsplan : Bäumelweg Nord

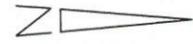

Maßstab 1: 500

Grundlage: Auszug aus dem Liegenschaftskataster

Grenzen und Bezeichnungen

Höhenangaben in m. ü. NN
 Eintrag der EFH erfolgt nach Angaben des Planverfassers.
 Eventuell unterirdisch liegende Leitungen, Tanks, usw. sind nicht dargestellt.

Der Sachverständige nach § 5 LBOVVO:

**Vermessungsbüro
 Geo-Informationszentrum
 Schwing & Dr. Neureither**

Fahrlachstraße 18
 68165 Mannheim
 Mannheim, den 03.11.2020



Tel. 0621 / 49639693
 Fax 0621 / 49639695
 manheim@giszentrum.de



M. Sc. T. Schwing / Dr. Ing. M. Neureither
 Öffentlich bestellte Vermessungsingenieure

Abstandsflächenplan – zum Lageplan vom 03.11.2020

Stadt / Gemeinde : Brühl
Gemarkung und Flur : Brühl
Landkreis : Rhein-Neckar

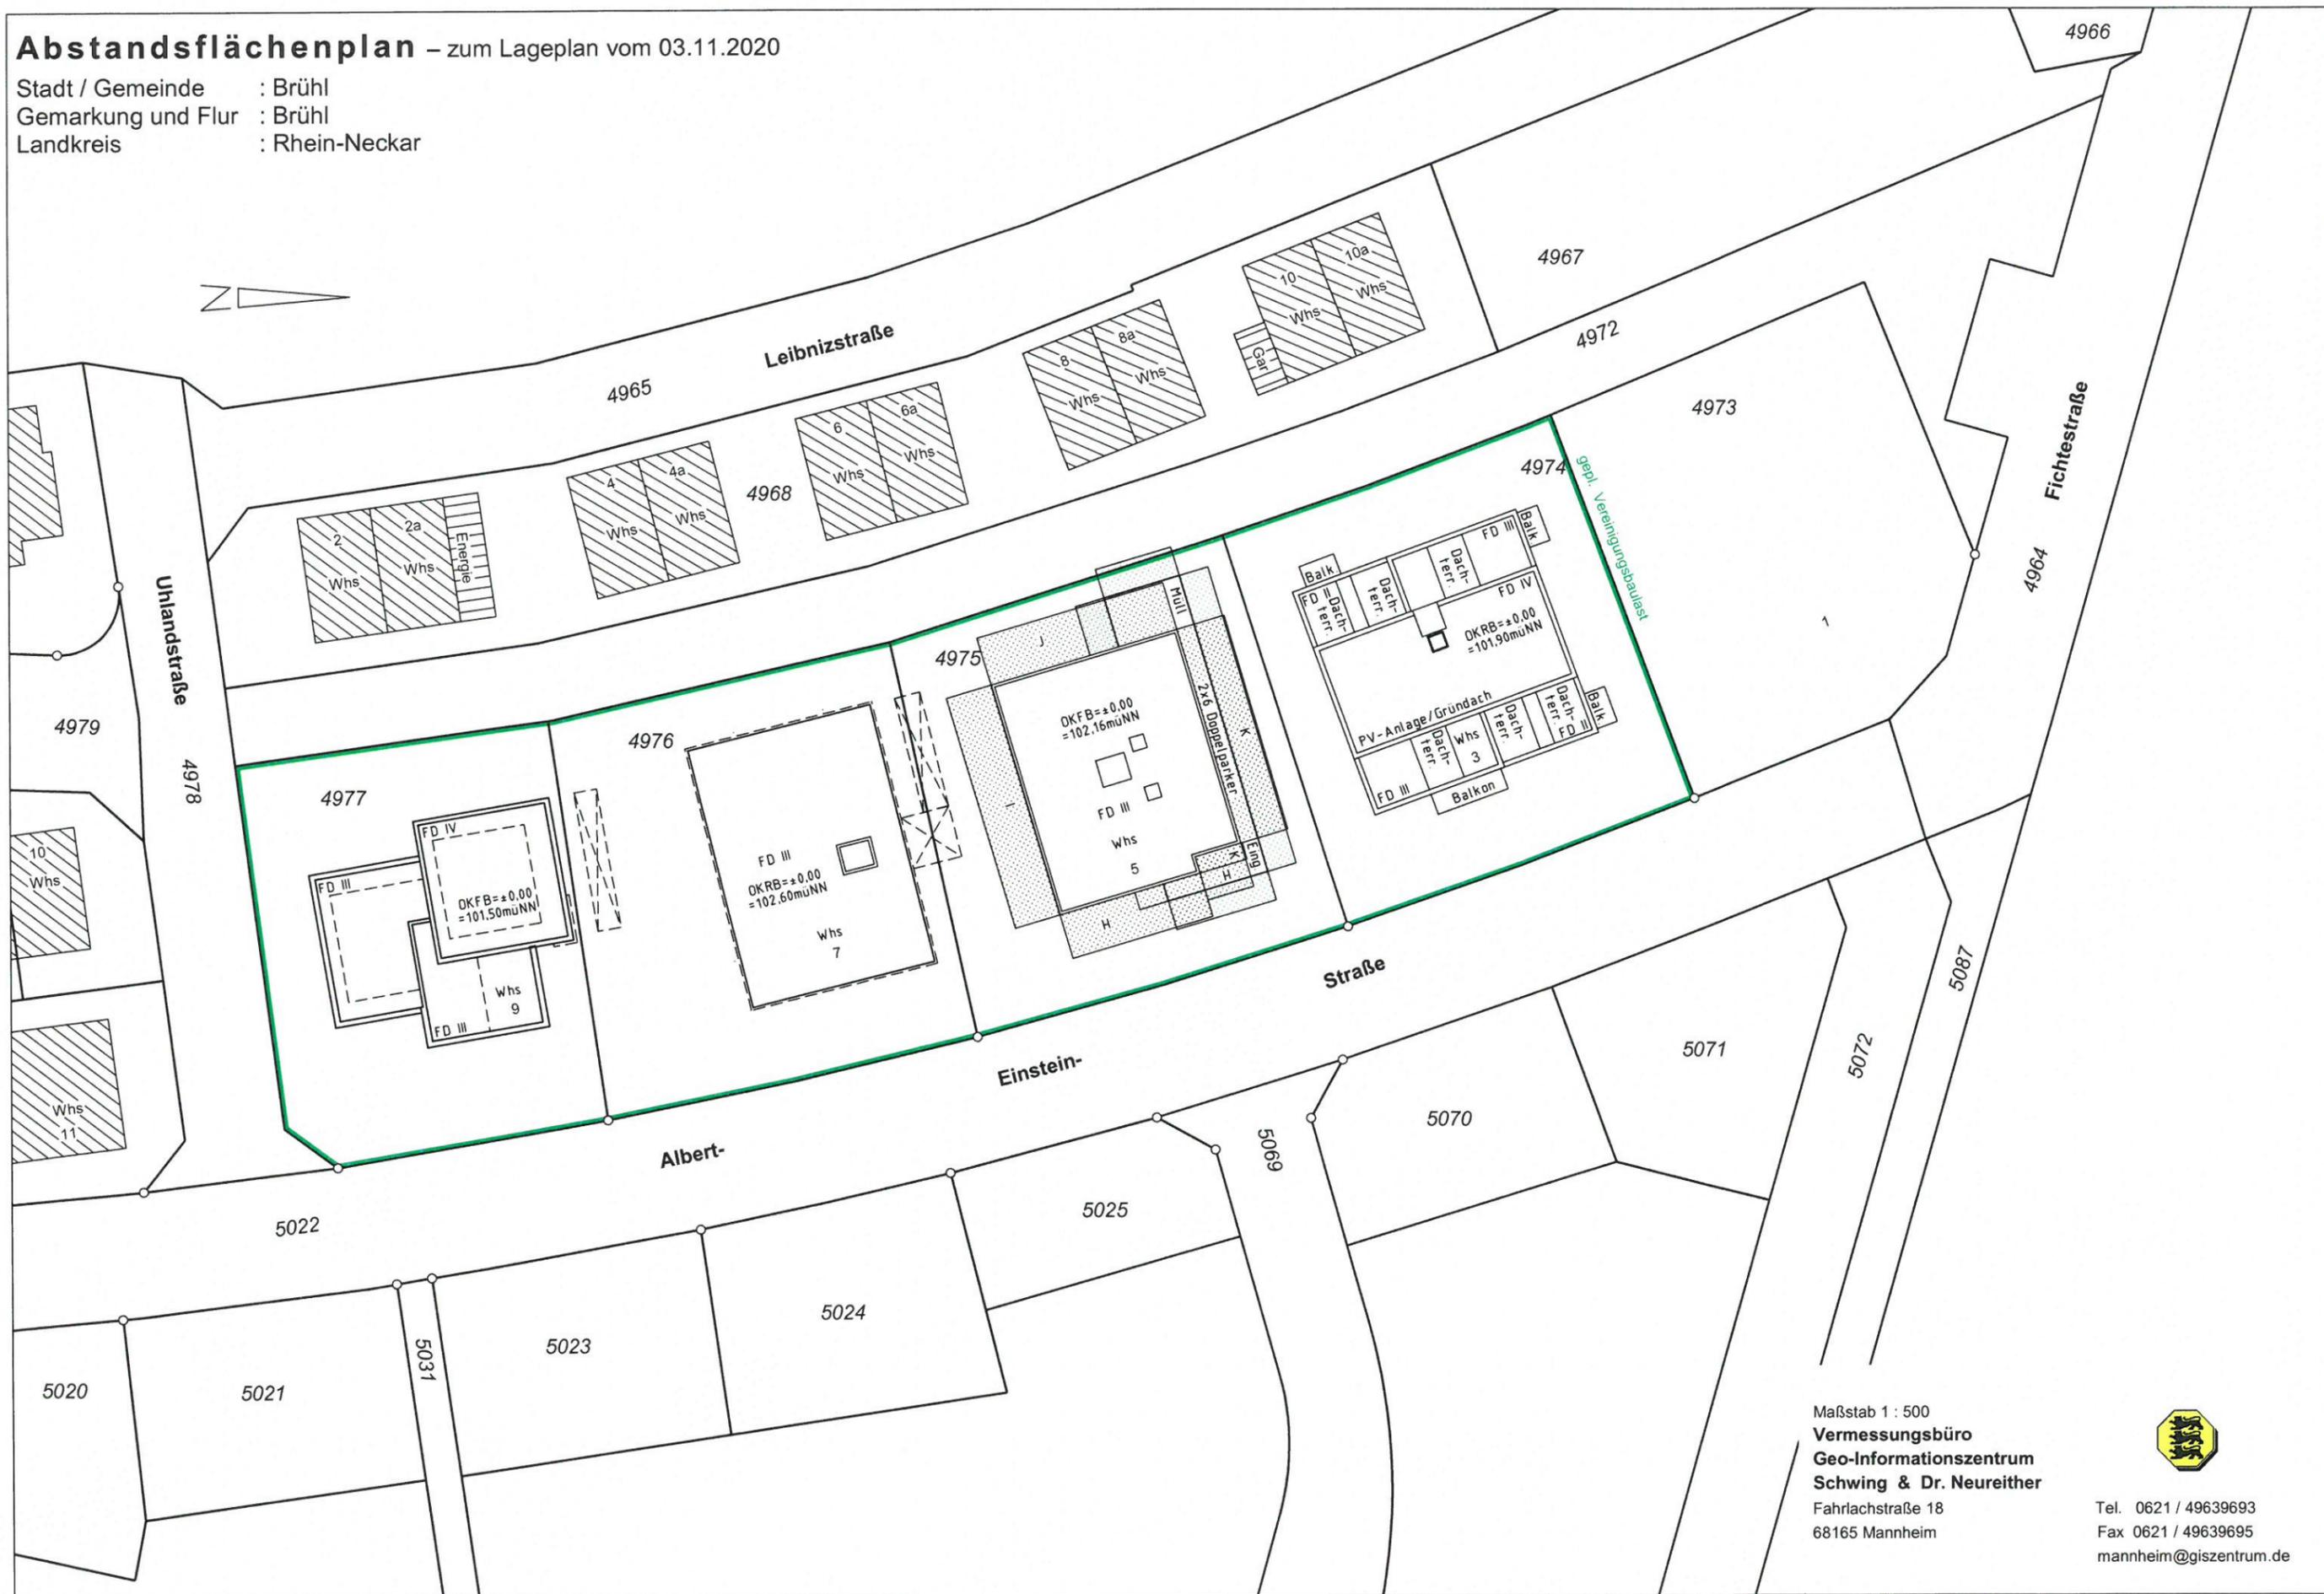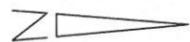

Maßstab 1 : 500
Vermessungsbüro
Geo-Informationszentrum
Schwing & Dr. Neureither
Fahrlachstraße 18
68165 Mannheim



Tel. 0621 / 49639693
Fax 0621 / 49639695
mannheim@giszentrum.de