Vermessungsverwaltung Baden-Württemberg

Landratsamt Rhein-Neckar-Kreis
Vermessungsbehörde
Muthstraße 4
74889 Sinsheim

Auszug aus dem Liegenschaftskataster

Liegenschaftskarte 1 : 500

Erstellt am 21.10.2020

Flurstück: 2218
Flur: -/-
Gemarkung: Brühl


Gemeinde: Brühl
Kreis: Rhein-Neckar-Kreis
Regierungsbezirk: Karlsruhe




Maßstab 1:500 0 5 10 15 Meter

Die Basisinformationen und Basisdaten des Liegenschaftskatasters unterliegen dem Verwendungsvorbehalt nach § 2 Abs. 3 und 4 des Vermessungsgesetzes vom 1. Juli 2004 (GBl. S. 469, 509), zuletzt geändert durch Gesetz vom 30. November 2010 (GBl. S. 989). Sie dürfen vom Empfänger nur für den Zweck verwendet werden, zu dem sie übermittelt worden sind. Eine Verwendung für andere Zwecke ist nur zulässig, wenn die Vermessungsbehörde eingewilligt hat.

Grundlagen Grundruss, Planverfasser: Bürger & Winter Bau GmbH, Mannheimer Straße 60, 68723 Oftersheim

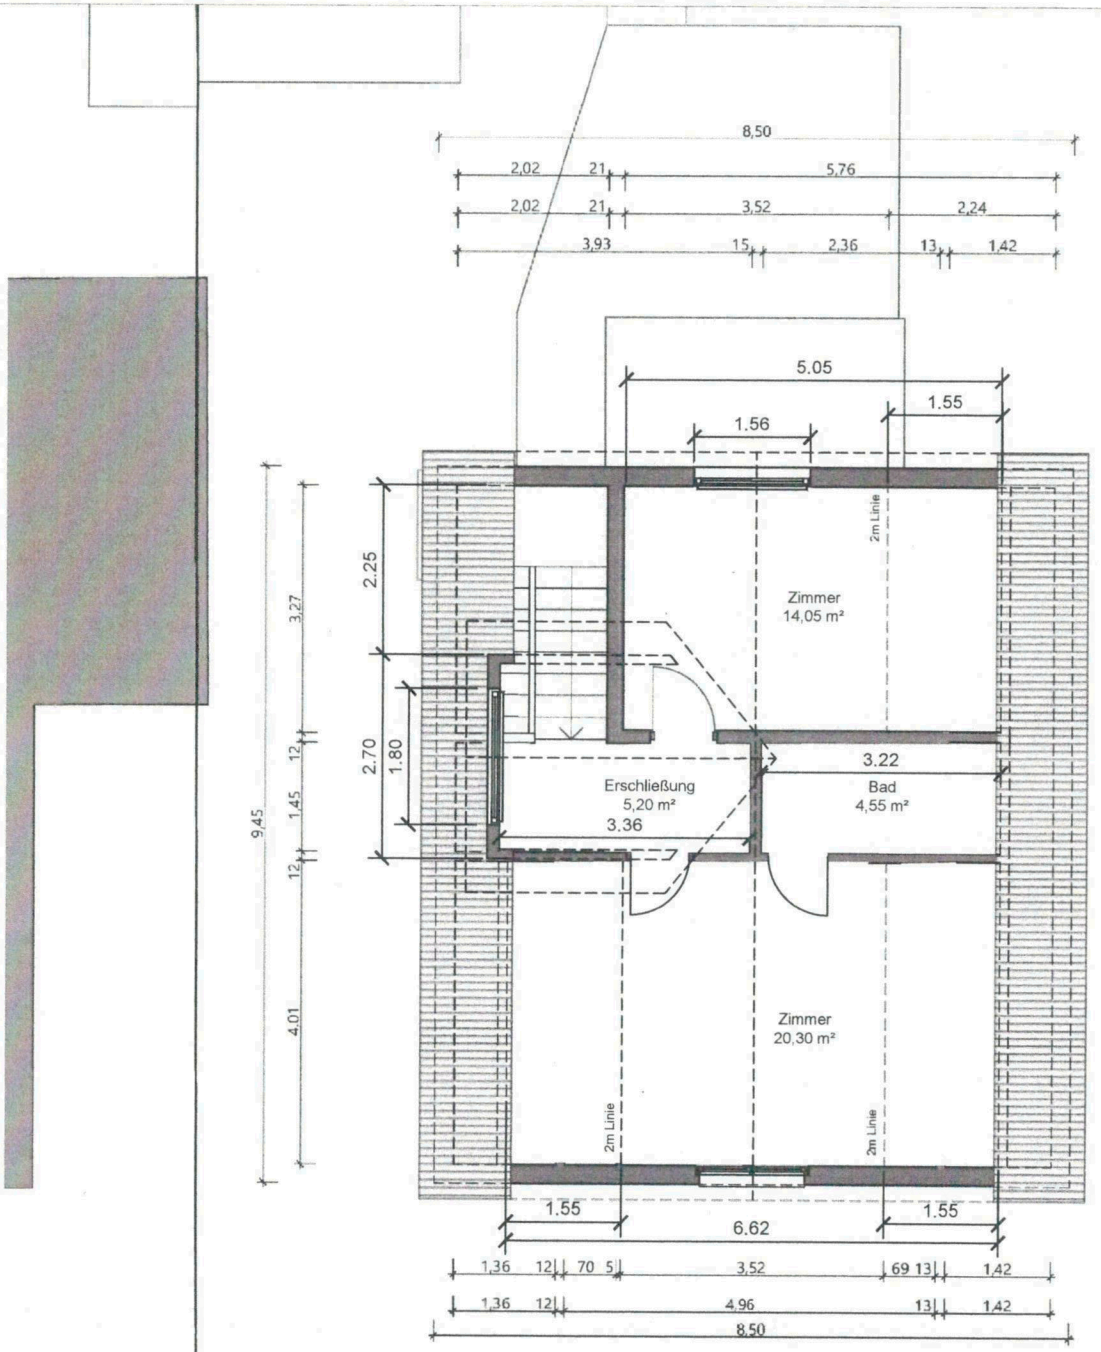

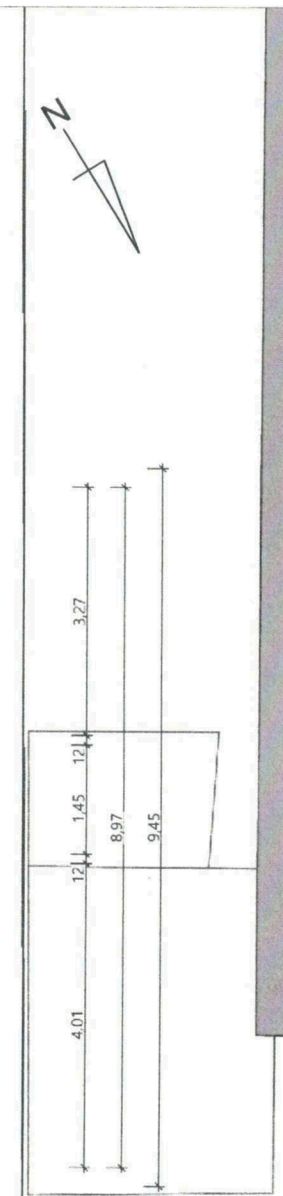

Familie Sgodzaj

Grundriss DG (Planung)

Einfamilienhaus in 68782 Brühl,
Karl-Theodor-Str.4 FlSt.-Nr. 2218

Maßstab: 1:100


Entwurfsverfasser:
Dipl.-Ing. Architektin Martina Mitsch
Karl-Theodor-Straße 11, 68782 Brühl


Brühl, den 14.05.2021

Bauherren:
Rebecca und Karol Sgodzaj
Hofäcker 19, 68782 Brühl


Brühl, den 14.05.2021

Bearbeiter: Karol Sgodzaj STAND: 14.05.21

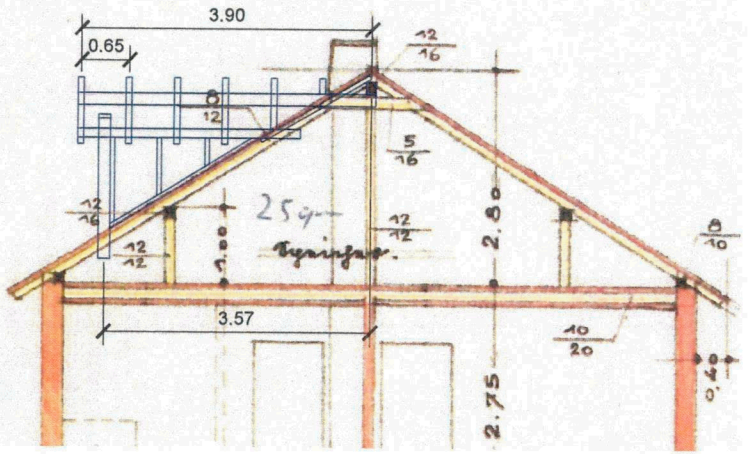


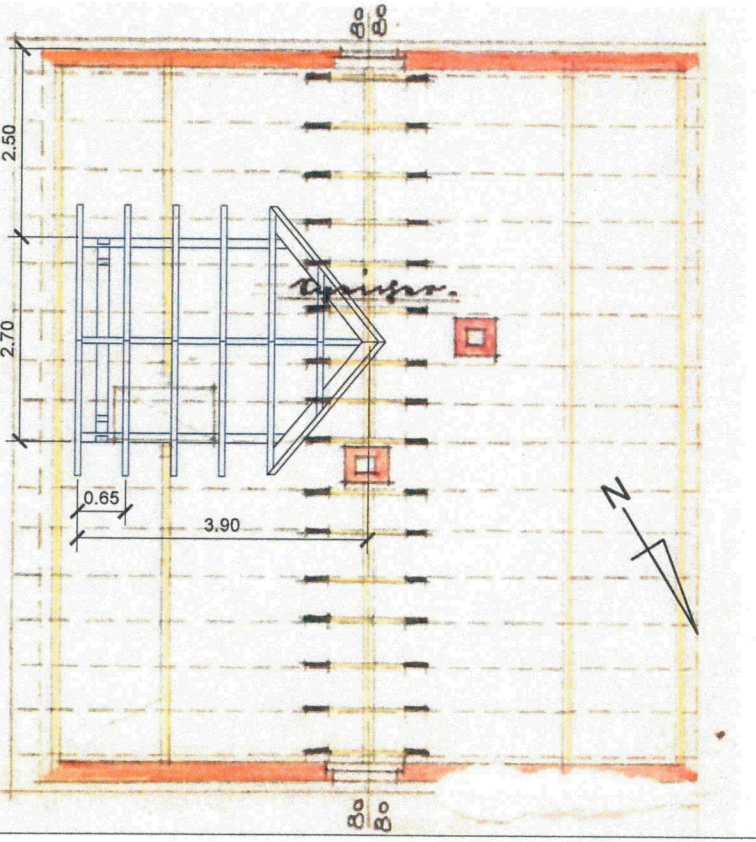

Grundlagen Grundruss: Arch. Ing. Ernst Törke Baumeister Rohrhof, 1955

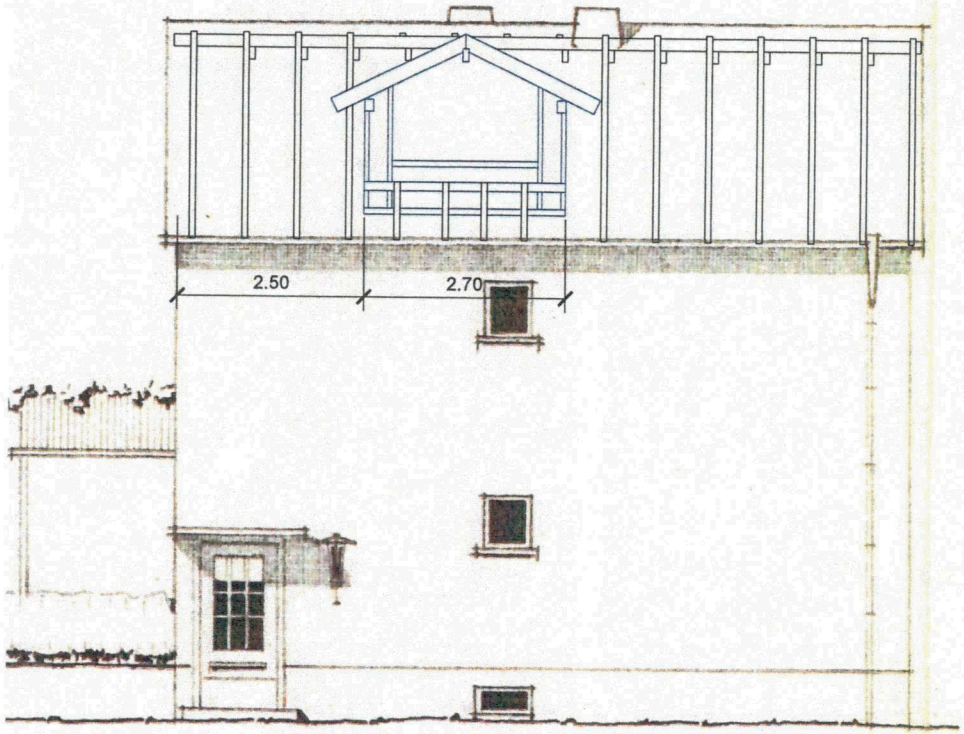

Grundlagen Grundruss: Arch. Ing. Ernst Törke Baumeister Rohrhof, 1955

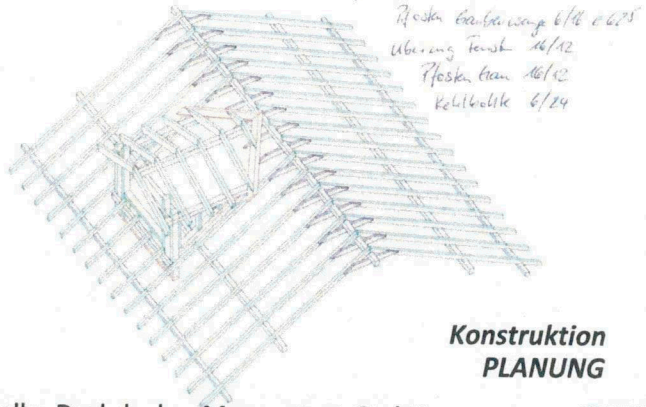

Konstruktion PLANUNG

Quelle: Dachdecker Marquetant GmbH

Familie Sgodzaj

Einfamilienhaus in 68782 Brühl,
Karl-Theodor-Str.4 FlSt.-Nr. 2218
Satteldachgaube Konstruktion

Maßstab: 1:100


Entwurfsverfasser:
Dipl.-Ing. Architektin Martina Mitsch
Karl-Theodor-Straße 11, 68782 Brühl

Brühl, den 14.05.2021

Bauherren:
Rebecca und Karol Sgodzaj
Hofäcker 19, 68782 Brühl

Brühl, den 14.05.2021

Bearbeiter: Karol Sgodzaj STAND: 14.05.21

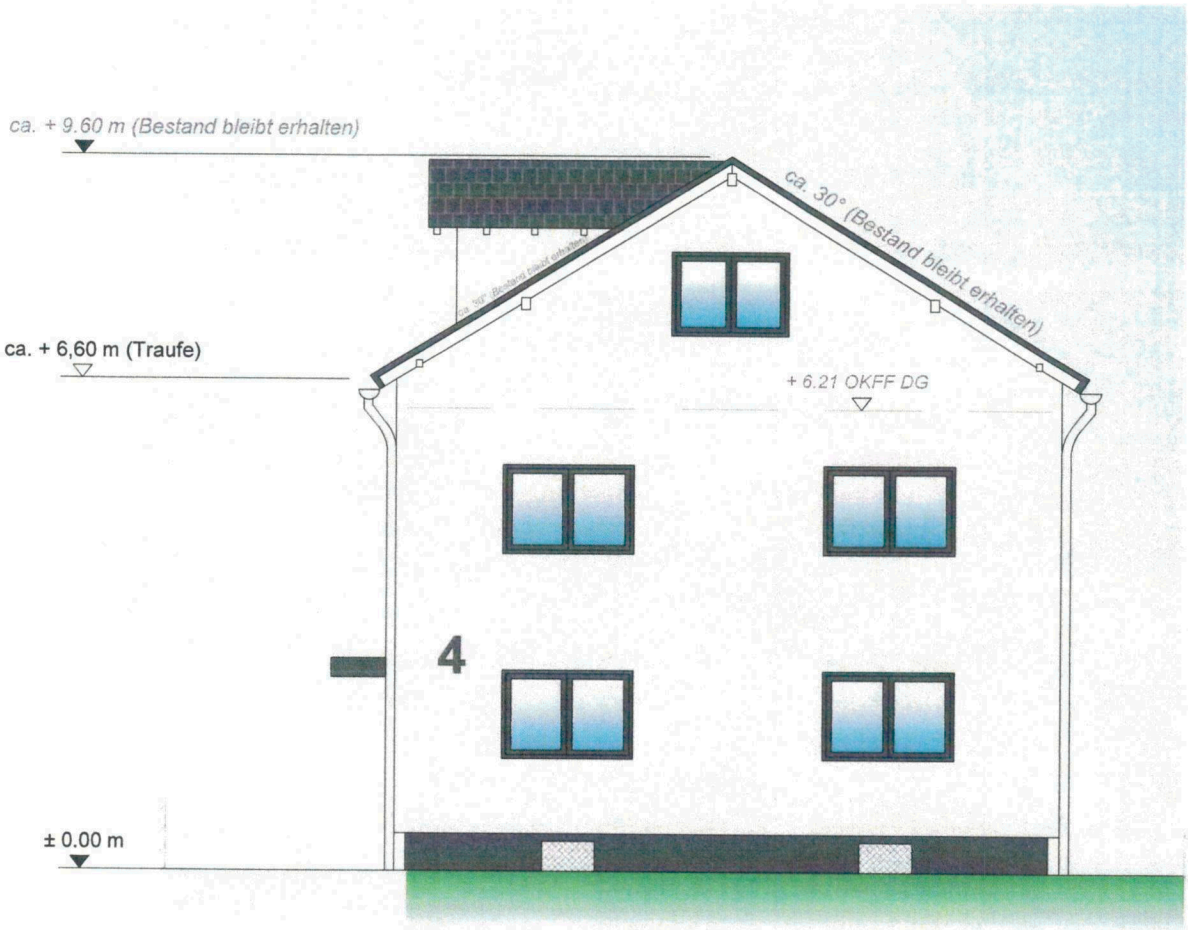

Familie Sgodzaj

Nord-Ansicht

Einfamilienhaus in 68782 Brühl,
Karl-Theodor-Str.4 FlSt.-Nr. 2218

Maßstab: 1:100


Entwurfsverfasser:
Dipl.-Ing. Architektin Martina Mitsch
Karl-Theodor-Straße 11, 68782 Brühl

Brühl, den 14.05.2021

Bauherren:
Rebecca und Karol Sgodzaj
Hofäcker 19, 68782 Brühl

Brühl, den 14.05.2021

Bearbeiter: Karol Sgodzaj **STAND: 14.05.21**

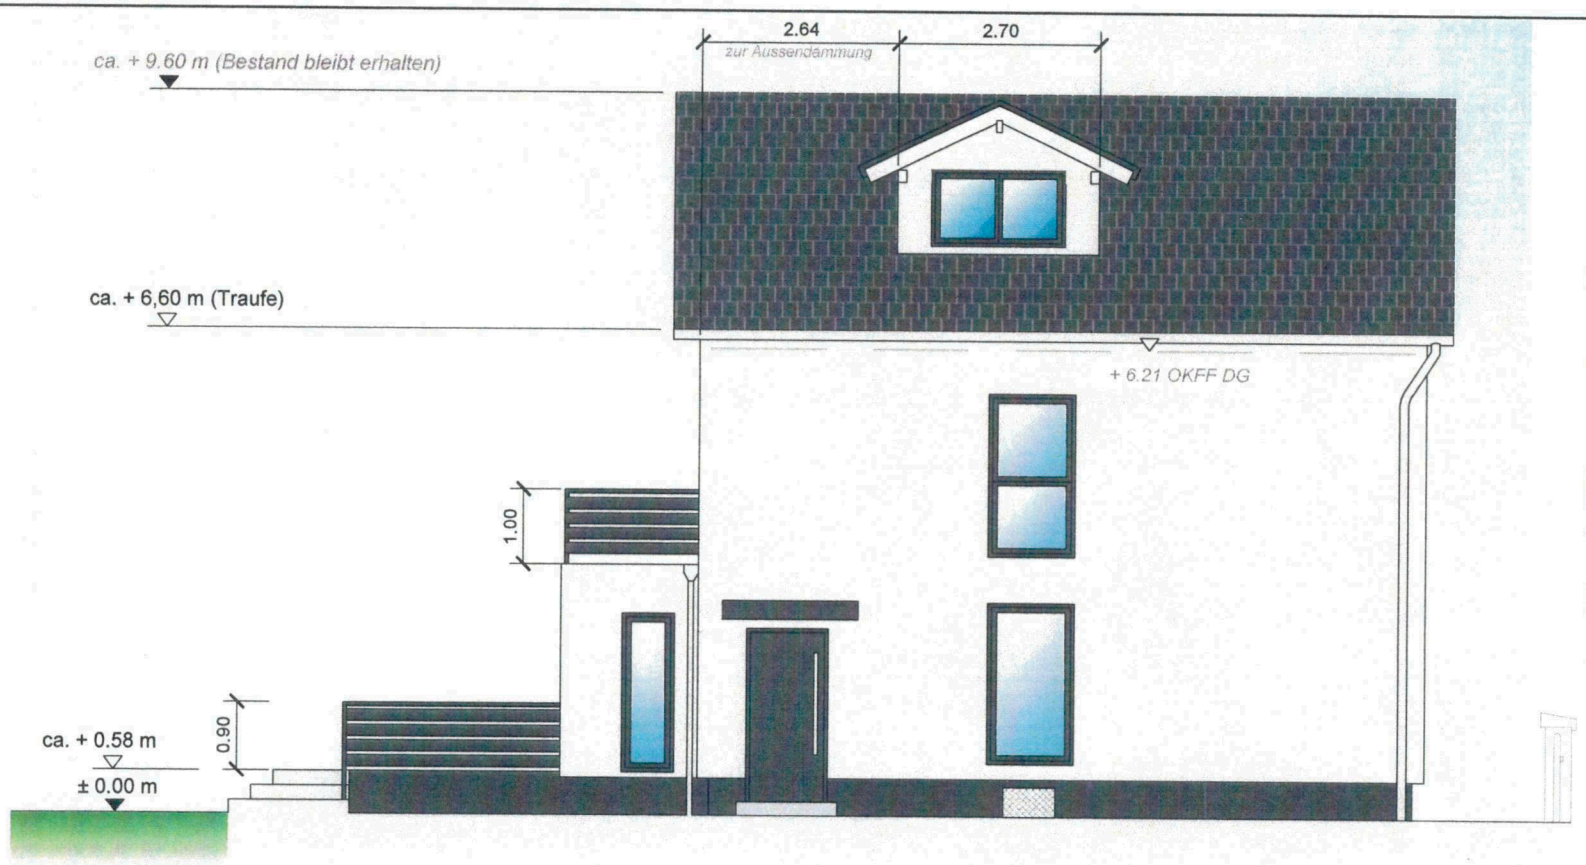

Hs.Nr.6 / Flr.Nr. 2215

Karl-Theodor-Str.

Familie Sgodzaj

Ost-Ansicht

Einfamilienhaus in 68782 Brühl,
Karl-Theodor-Str.4 FlSt.-Nr. 2218

Maßstab: 1:100

Entwurfsverfasser:
Dipl.-Ing. Architektin Martina Mitsch
Karl-Theodor-Straße 11, 68782 Brühl

Brühl, den 14.05.2021

Bauherren:
Rebecca und Karol Sgodzaj
Hofäcker 19, 68782 Brühl

Brühl, den 14.05.2021

Bearbeiter: Karol Sgodzaj **STAND:** 14.05.21

Hs.Nr.2 / Flr.Nr. 2217



Hs.Nr.6 / Flr.Nr. 2219

Familie Sgodzaj

Süd-Ansicht

Einfamilienhaus in 68782 Brühl,
Karl-Theodor-Str.4 FlSt.-Nr. 2218

Maßstab: 1:100

Entwurfsverfasser:
Dipl.-Ing. Architektin Martina Mitsch
Karl-Theodor-Straße 11, 68782 Brühl

Brühl, den 14.05.2021


Bauherren:
Rebecca und Karol Sgodzaj
Hofäcker 19, 68782 Brühl

Brühl, den 14.05.2021

Bearbeiter: Karol Sgodzaj **STAND: 14.05.21**

Karl-Theodor-Str.

Hs.Nr.6 / Flr.Nr. 2215

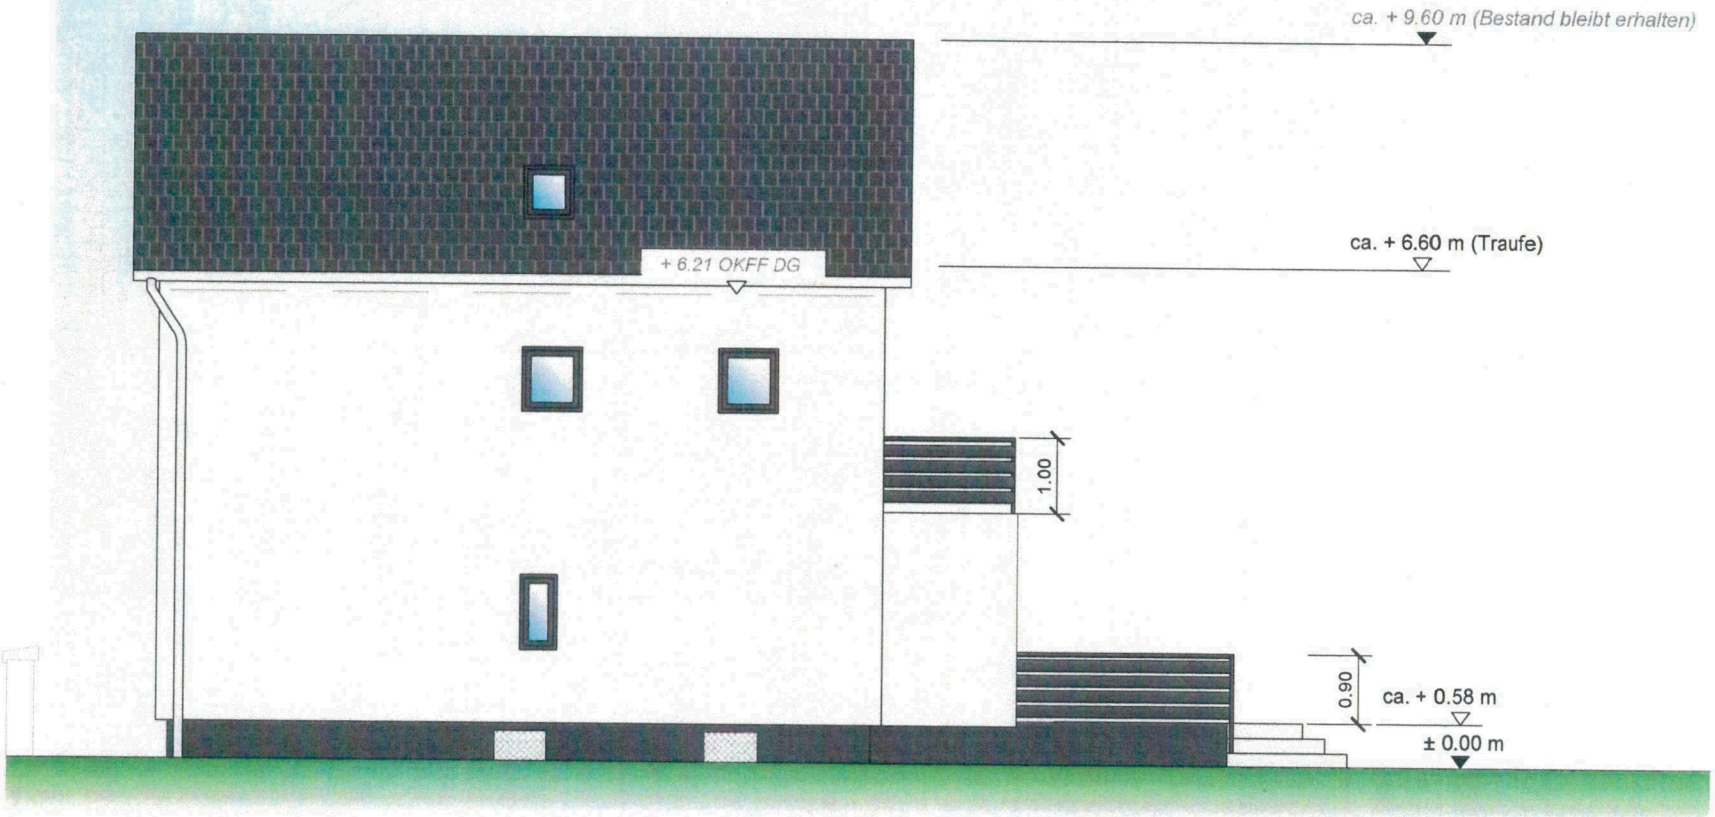

Familie Sgodzaj

West-Ansicht

Einfamilienhaus in 68782 Brühl,
Karl-Theodor-Str.4 FlSt.-Nr. 2218

Maßstab: 1:100

Entwurfsverfasser:
Dipl.-Ing. Architektin Martina Mitsch
Karl-Theodor-Straße 11, 68782 Brühl

Brühl, den 14.05.2021

Bauherren:
Rebecca und Karol Sgodzaj
Hofäcker 19, 68782 Brühl

Brühl, den 14.05.2021

Bearbeiter: Karol Sgodzaj STAND: 14.05.21