
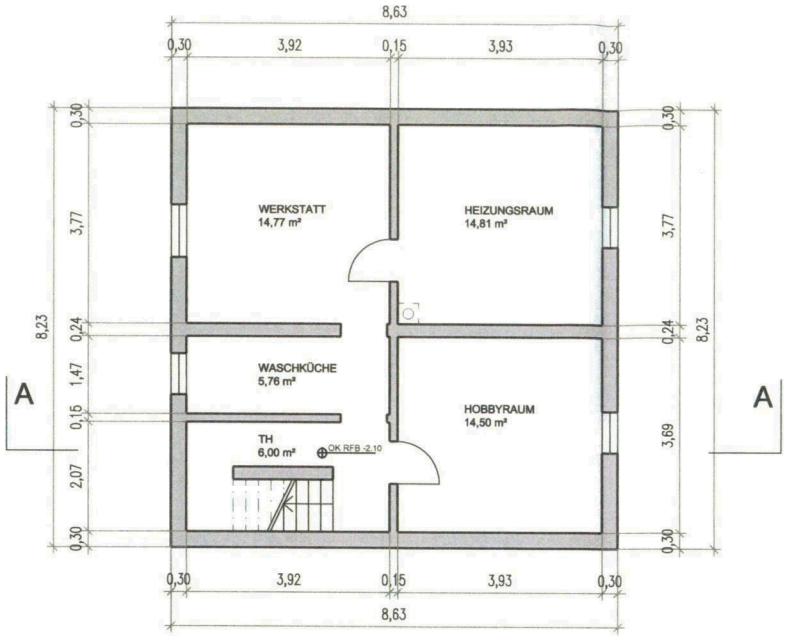


Grundriss Kellergeschoss

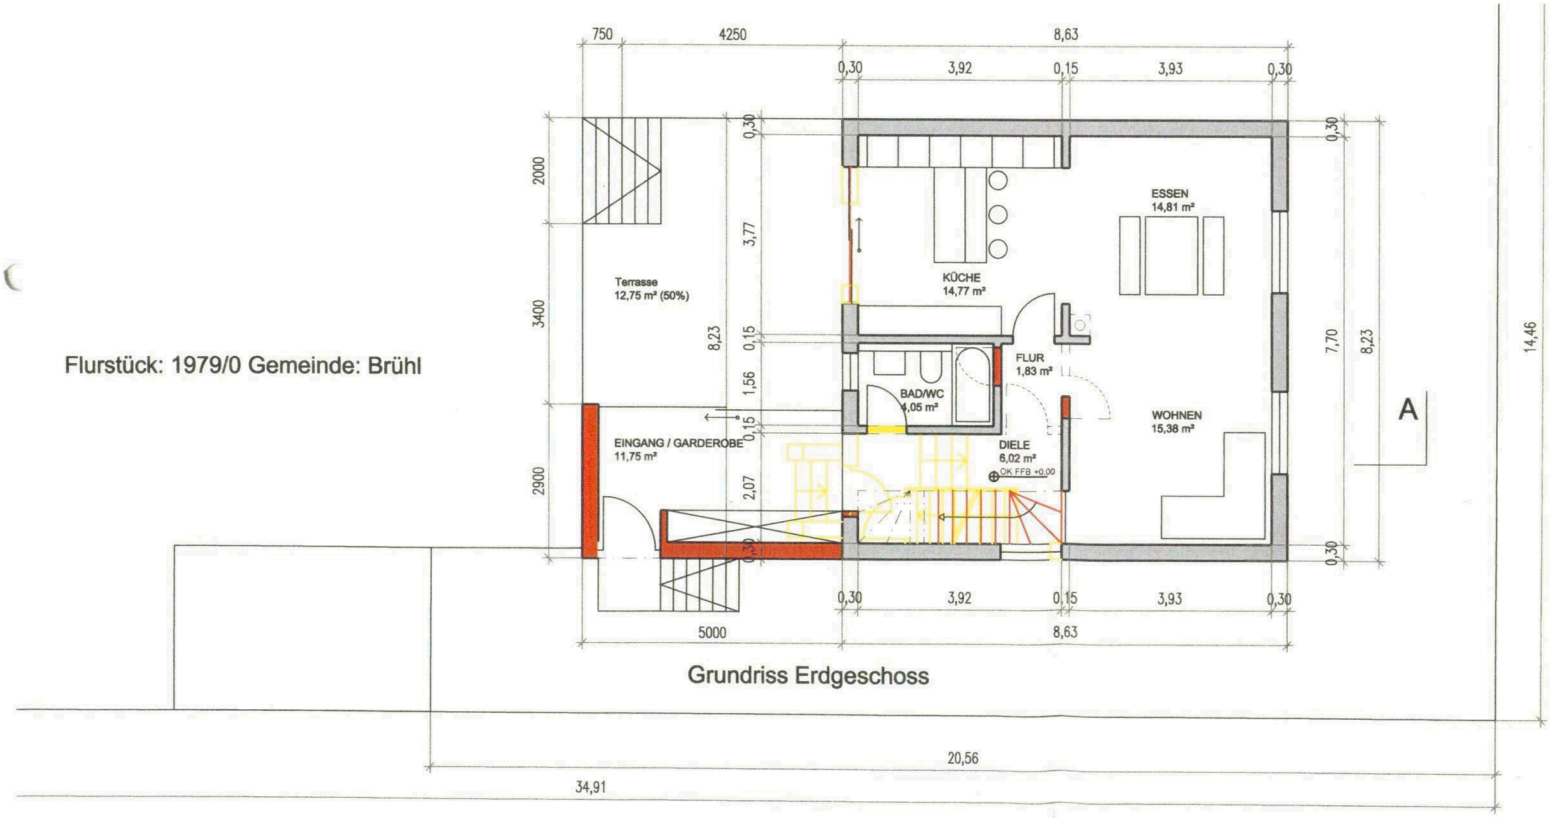

Grundriss Erdgeschoss

Flurstück: 1979/0 Gemeinde: Brühl

Richard-Strauss-Str. 7

DER ENTWURF IST GEISTIGES EIGENTUM DES PLANERS UND URHEBERRECHTLICH GESCHÜTZT. VERVIELFÄLTIGUNGEN UND WEITERGABE AN DRITTE NUR MIT AUSDRÜCKLICHER GENEHMIGUNG DES PLANVERFASSERS. BEI MISSBRAUCH BLEIBEN RECHTLICHE SCHRITTE VORBEHALTEN.

BESTAND
NEU
ABBRUCH

BAUVORHABEN: **UMBAU EINES EINFAMILIENHAUSES Richard-Strauss-Str.7/BRÜHL**


BAUHERR: EHELEUTE DANIEL STAWIDLO
ALICJA CIEZADLIK-STAWIDLO
RICHARD-STRAUSS-STR.16/ 68782 BRÜHL

PLANINHALT: **GRUNDRISS KELLERGESCHOSS + ERDGESCHOSS**


MASSSTAB: 1:100
DATUM / GEZ.: 13.09.2021/MH
PLAN-NR.: B-01
CAD-DATEI: 21-022

BAUHERR
ARCHITEKT

archigroup
A·G·S architekten
Neulandstraße 11
77855 Achern
fon: 07841/600124
fax: 07841/600126
agsarchitekten@t-online.de
contact@archigroup.de
www.agsarchitekten.de

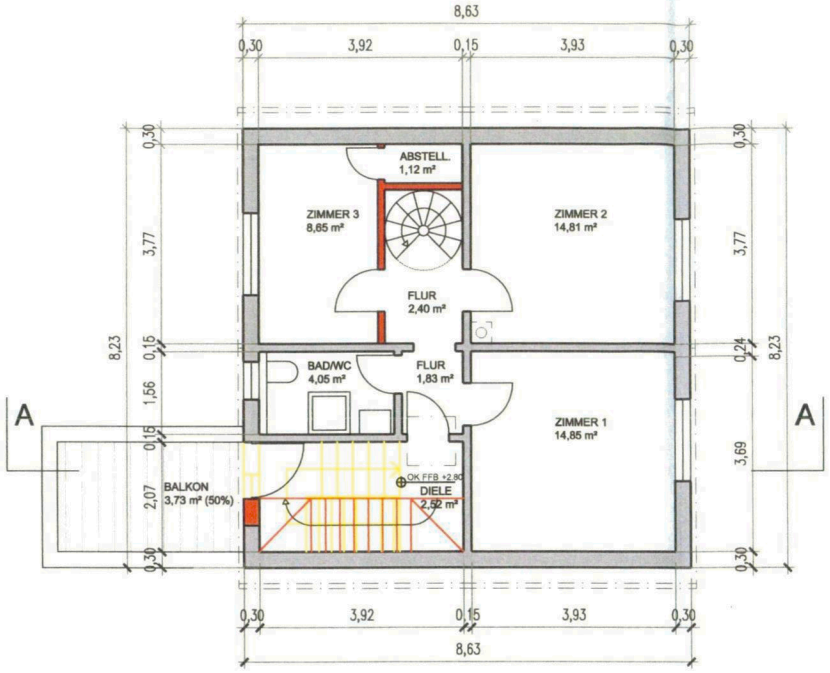

Grundriss Obergeschoss

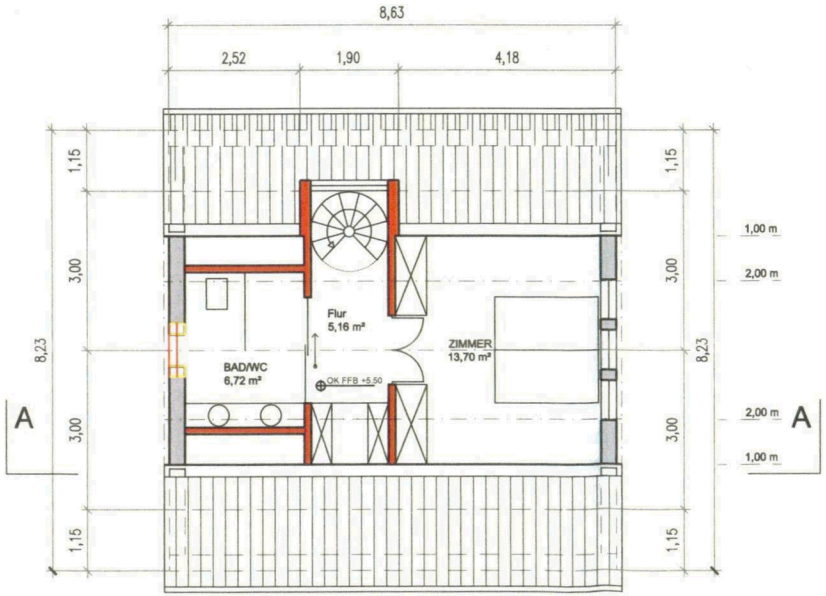

Grundriss Dachgeschoss

DER ENTWURF IST GEISTIGES EIGENTUM DES PLANERS UND URHEBERRECHTLICH GESCHÜTZT. VERVIELFÄLTIGUNGEN UND WEITERGABE AN DRITTE NUR MIT AUSDRÜCKLICHER GENEHMIGUNG DES PLANVERFASSERS. BEI MISSBRAUCH BLEIBEN RECHTLICHE SCHRITTE VORBEHALTEN.

BESTAND
NEU
ABBRUCH

BAUVORHABEN: **UMBAU EINES EINFAMILIENHAUSES Richard-Strauss-Str.7/BRÜHL**

BAUHERR: EHELEUTE DANIEL STAWIDLO
ALICJA CIEZADLIK-STAWIDLO
RICHARD-STRAUSS-STR.16/ 68782 BRÜHL

PLANINHALT: **GRUNDRISS OBERGESCHOSS + DACHGESCHOSS**

MASSSTAB: 1:100

DATUM / GEZ.: 13.09.2021/MH


PLAN-NR.: B-02

CAD-DATEI: 21-022

BAUHERR

ARCHITEKT

archigroup
A·G·S architekten
Neulandstraße 11
77855 Achern
fon: 07841/600124
fax: 07841/600126
agsarchitekten@t-online.de
contact@archigroup.de
www.agsarchitekten.de

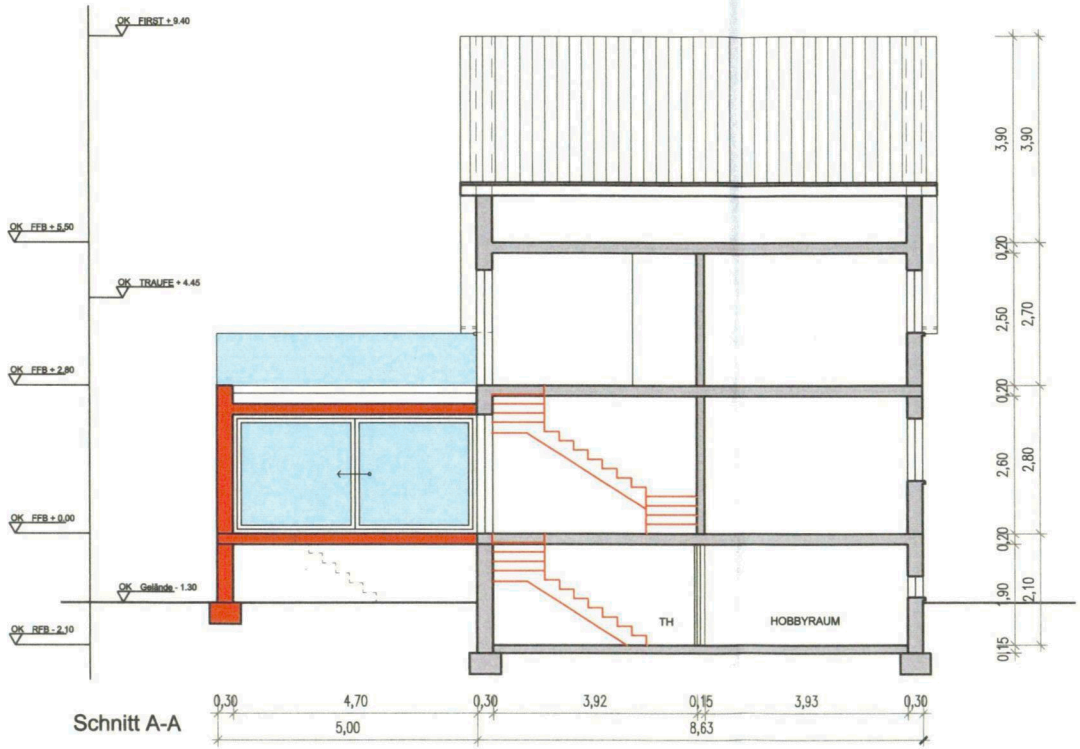

Schnitt A-A

DER ENTWURF IST GEISTIGES EIGENTUM DES PLANERS UND URHEBERRECHTLICH GESCHÜTZT. VERVIELFÄLTIGUNGEN UND WEITERGABE AN DRITTE NUR MIT AUSDRÜCKLICHER GENEHMIGUNG DES PLANVERFASSERS. BEI MISSBRAUCH BLEIBEN RECHTLICHE SCHRITTE VORBEHALTEN.

BESTAND
NEU
ABBRUCH

BAUVORHABEN: **UMBAU EINES EINFAMILIENHAUSES Richard-Strauss-Str.7/BRÜHL**


BAUHERR: EHELEUTE DANIEL STAWIDLO
ALICJA CIEZADLIK-STAWIDLO
RICHARD-STRAUSS-STR.16/ 68782 BRÜHL

PLANINHALT: **SCHNITT A-A**


MASSSTAB: 1:100
DATUM / GEZ.: 13.09.2021/MH
PLAN-NR.: B-03
CAD-DATEI: 21-022

BAUHERR ARCHITEKT

archigroup
A·G·S architekten
Neulandstraße 11
77855 Achern
fon: 07841/600124
fax: 07841/600126
agsarchitekten@t-online.de
contact@archigroup.de
www.agsarchitekten.de

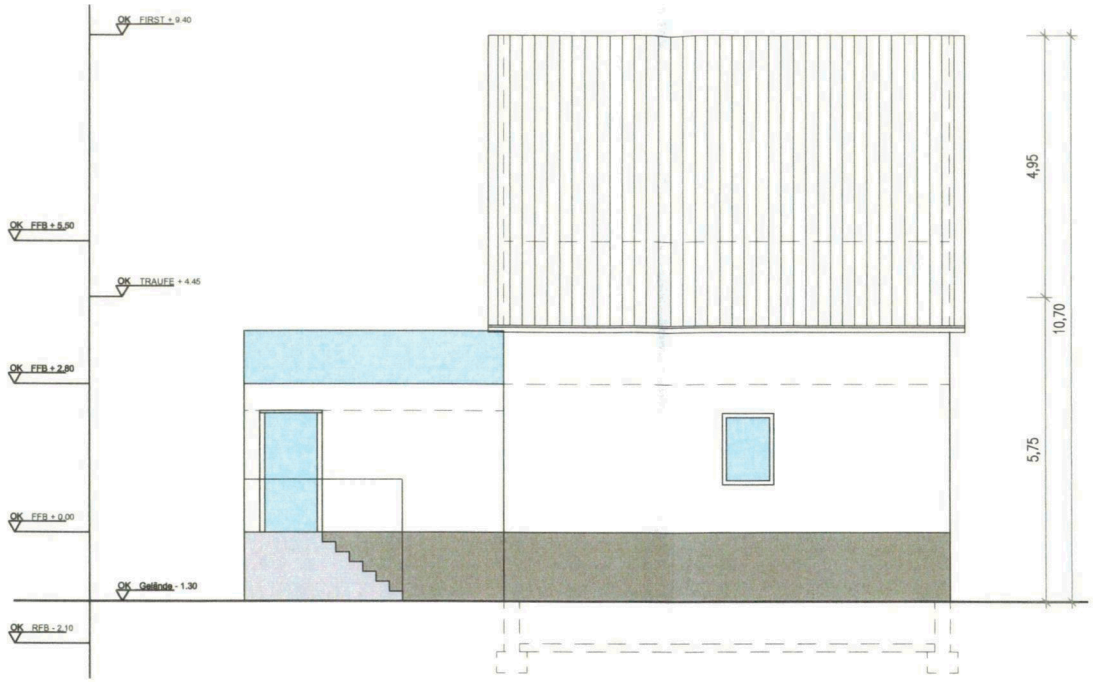

Ansicht Nord-Ost

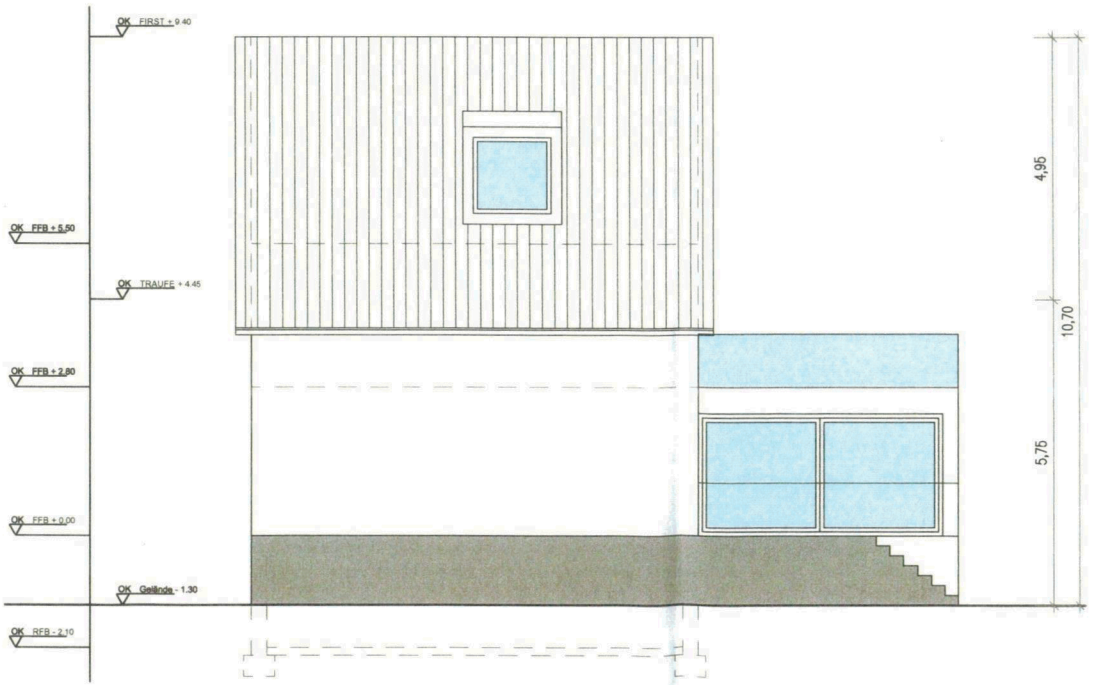

Ansicht Süd-West

DER ENTWURF IST GEISTIGES EIGENTUM DES PLANERS UND URHEBERRECHTLICH GESCHÜTZT. VERVIELFÄLTIGUNGEN UND WEITERGABE AN DRITTE NUR MIT AUSDRÜCKLICHER GENEHMIGUNG DES PLANVERFASSERS. BEI MISSBRAUCH BLEIBEN RECHTLICHE SCHRITTE VORBEHALTEN.

BESTAND
NEU
ABBRUCH

BAUVORHABEN: **UMBAU EINES EINFAMILIENHAUSES Richard-Strauss-Str.7/BRÜHL**

BAUHERR: EHELEUTE DANIEL STAWIDLO
ALICJA CIEZADLIK-STAWIDLO
RICHARD-STRAUSS-STR.16/ 68782 BRÜHL

PLANINHALT: **ANSICHT NORD-OST + SÜD-WEST**

MASSSTAB: 1:100

DATUM / GEZ.: 13.09.2021/MH


PLAN-NR.: B-04

CAD-DATEI: 21-022

BAUHERR

ARCHITEKT

archigroup
A·G·S architekten
Neulandstraße 11
77855 Achern
fon: 07841/600124
fax: 07841/600126
agsarchitekten@t-online.de
contact@archigroup.de
www.agsarchitekten.de

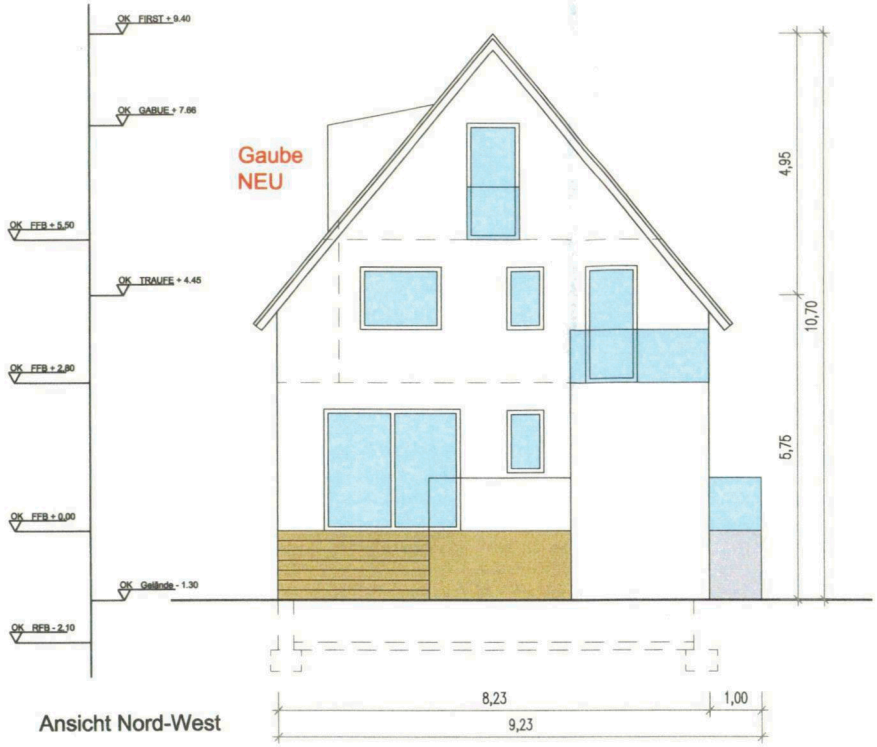

Ansicht Nord-West



Ansicht Süd-Ost

DER ENTWURF IST GEISTIGES EIGENTUM DES PLANERS UND URHEBERRECHTLICH GESCHÜTZT. VERVIELFÄLTIGUNGEN UND WEITERGABE AN DRITTE NUR MIT AUSDRÜCKLICHER GENEHMIGUNG DES PLANVERFASSERS. BEI MISSBRAUCH BLEIBEN RECHTLICHE SCHRITTE VORBEHALTEN.

BESTAND
NEU
ABBRUCH

BAUVORHABEN:	**UMBAU EINES EINFAMILIENHAUSES Richard-Strauss-Str.7/BRÜHL**
BAUHERR:	EHELEUTE DANIEL STAWIDLO ALICJA CIEZADLIK-STAWIDLO RICHARD-STRAUSS-STR.16/ 68782 BRÜHL
PLANINHALT:	**ANSICHT NORD-WEST + SÜD-OST**
MASSSTAB:	1:100
DATUM / GEZ.:	13.09.2021/MH
PLAN-NR.:	B-05
CAD-DATEI:	21-022

BAUHERR ARCHITEKT

archigroup
A·G·S architekten
Neulandstraße 11
77855 Achern
fon: 07841/600124
fax: 07841/600126
agsarchitekten@t-online.de
contact@archigroup.de
www.agsarchitekten.de