

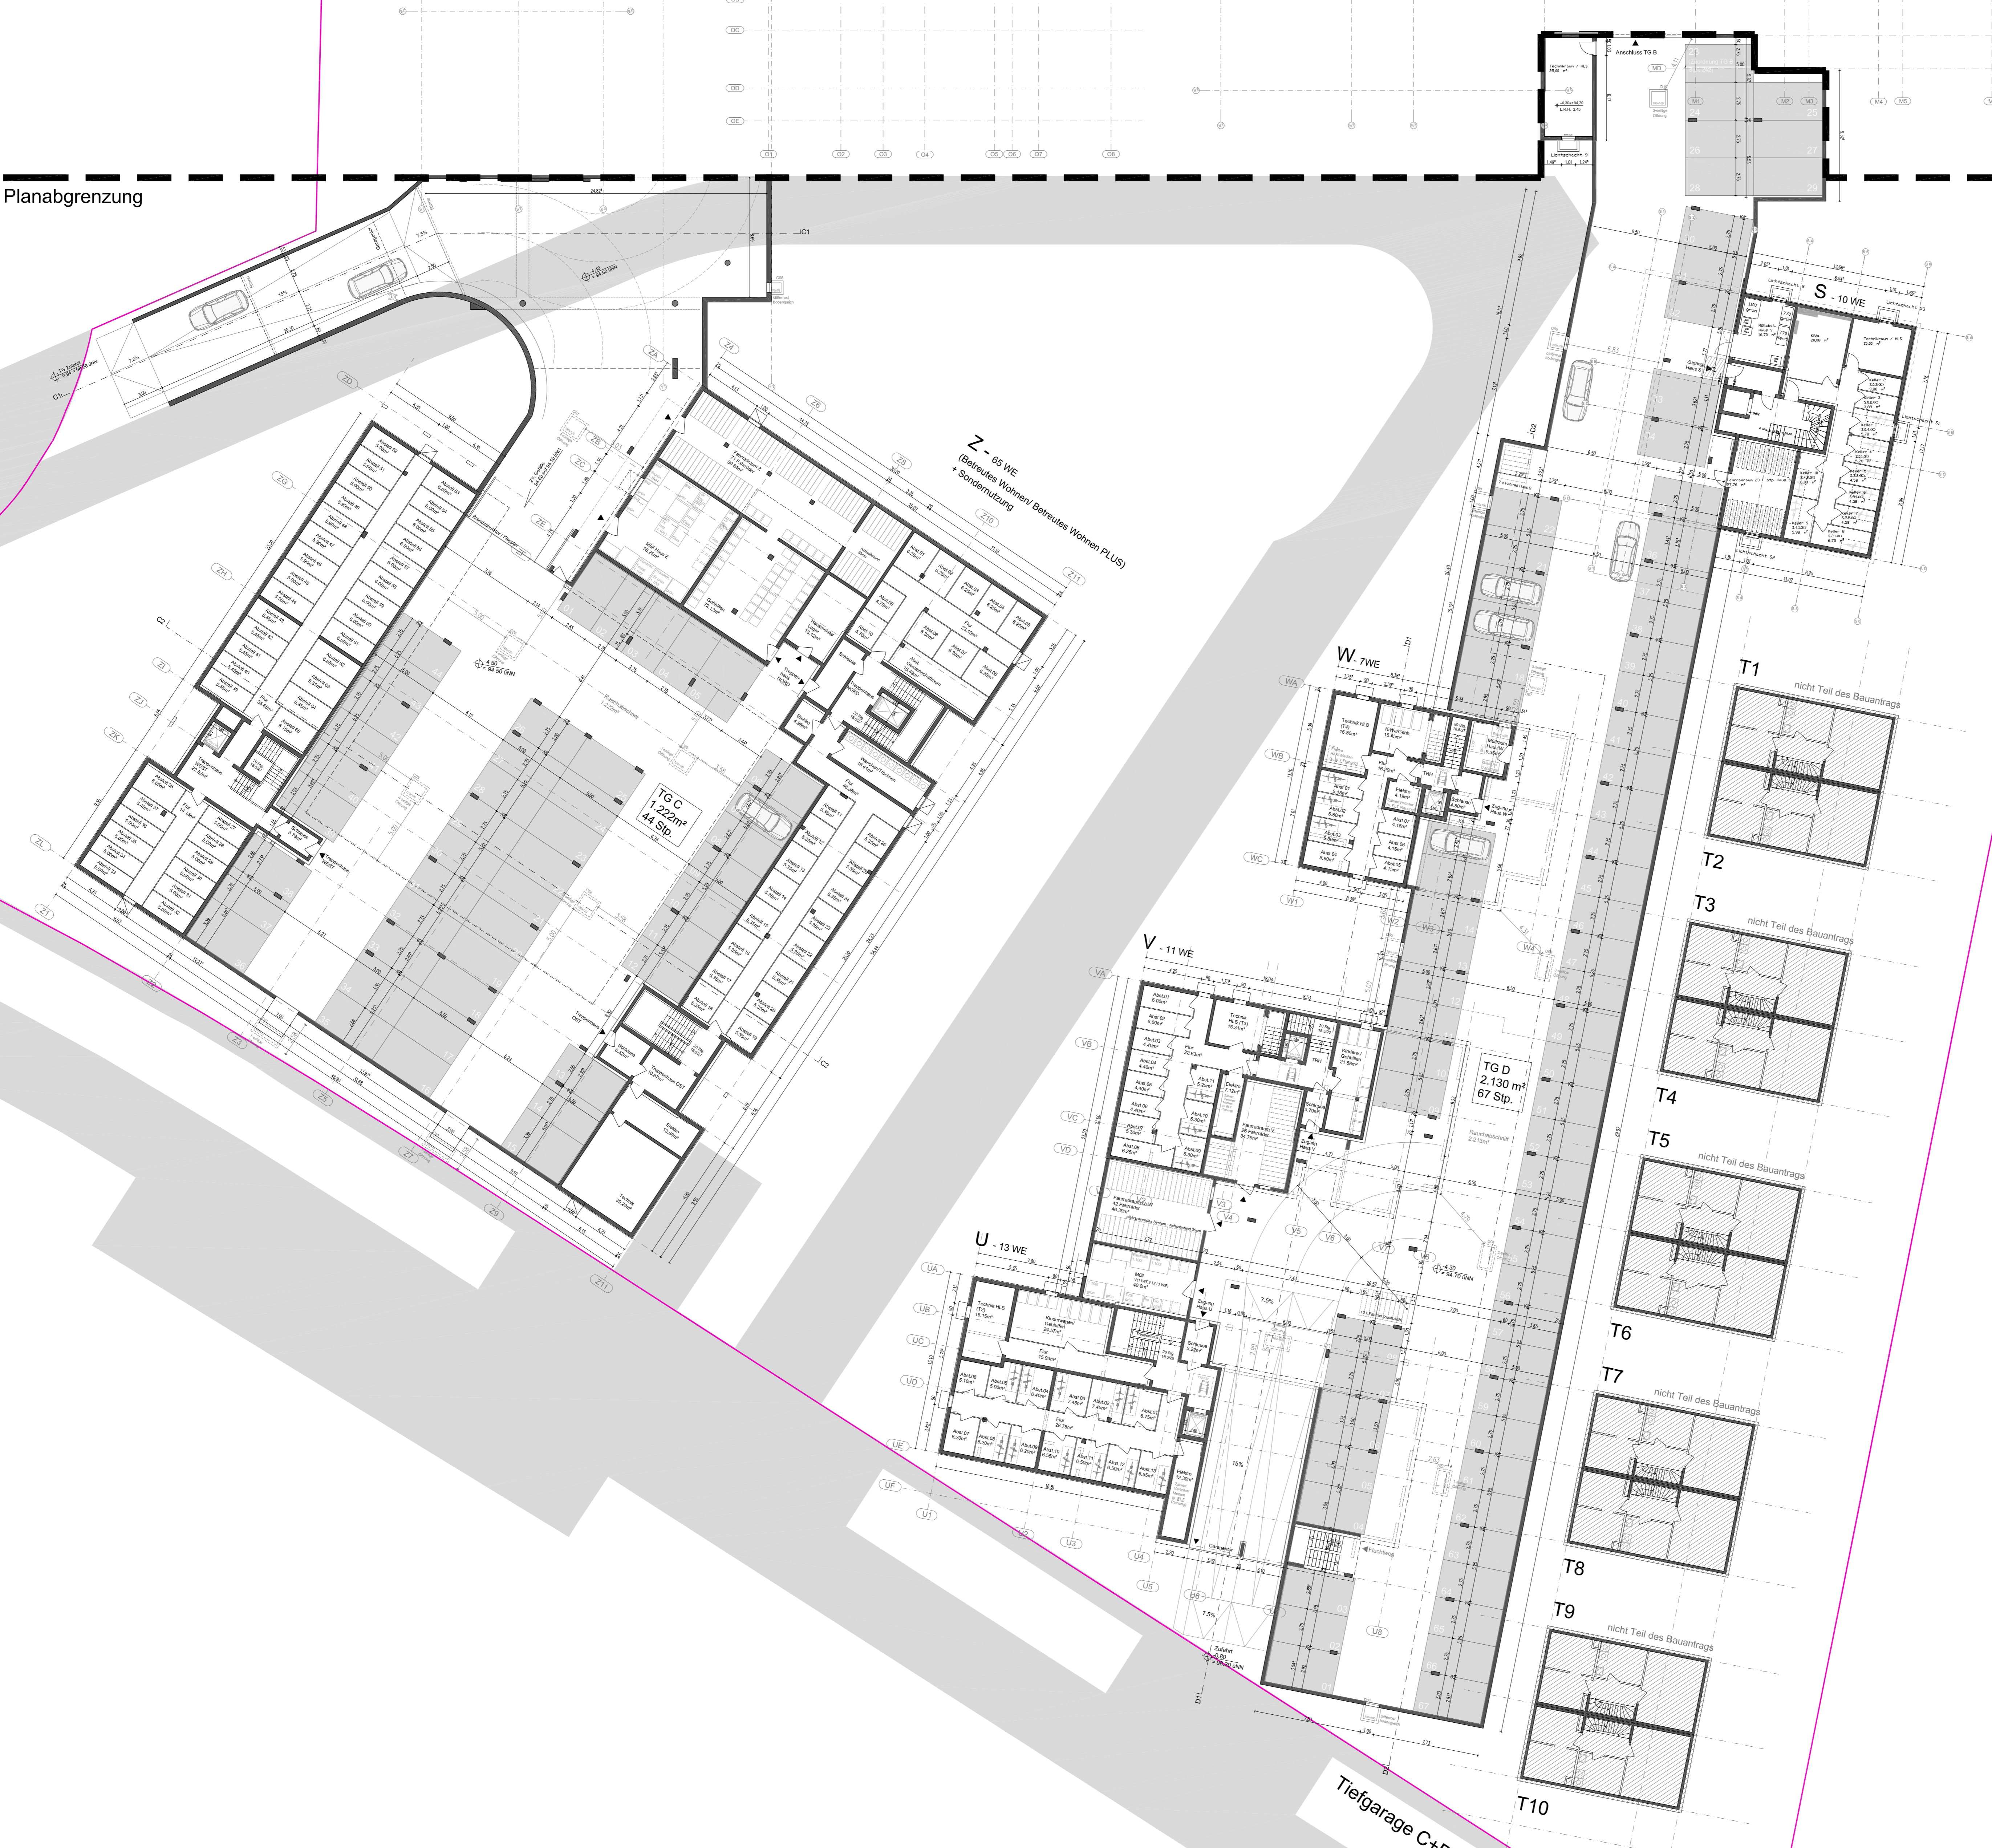


Planabgrenzung

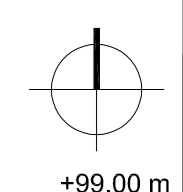

Tiefgarage C+D

BRÜ-SB • Am Schrankenbuckel • Brühl
 Neubau einer Tiefgarage mit 409 Kfz-Stellplätzen
 Unterirdischen baulichen Anlagen, welche künftig als
 Kellerräume der oberirdischen Baukörper genutzt werden

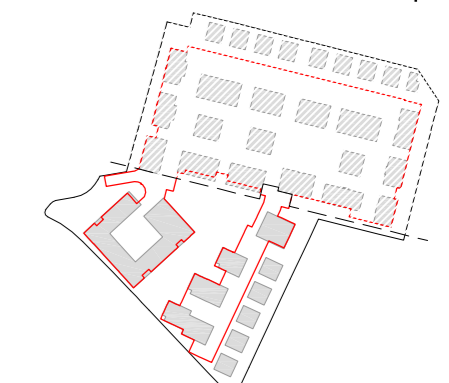

LIEGENSCHAFT Am Schrankenbuckel, 68782 Brühl		FLURSTÜCK NR. 1255, 2863/2, 2863/3 Teil vom: 2863/4, 2863/5, 2863/6, 3080	±99,00 m
BAUHERR	WOHNQUARTIER BRÜHL GmbH & Co. KG Gerhart-Hauptmann-Str. 28 69221 Dossenheim Tel. 06221 8190 114	UNTERSCHRIFT BAUHERR	
ENTWURFS- VERFASSER	Dipl. Ing. Uwe Hoegen BAUFRÖSCHE Architekten und Stadtplaner GmbH Lange Straße 90 34131 Kassel Tel. 0561 93799-0	UNTERSCHRIFT ENTWURFSVERFASSER	
OBJEKTPLANER	BILGER FELLMETH Architekten BDA Rüsterstraße 1 60335 Frankfurt am Main Tel. 069 972665-01		
FACHSPARTE Architektur	PHASE Genehmigung	DATUM 24.02.22	MASSSTAB 1:200
PLANNHALT Tiefgarage C+D, Grundriss			
PLANNUMMER BRU-SB-TG C+D-GRU-BF01			