


Lageplan - zeichnerischer Teil zum
 Genehmigungsverfahren (§2 LBOWVO)
 Stadt / Gemeinde : Brühl
 Gemarkung und Flur : Brühl
 Landkreis : Rhein-Neckar
 Bebauungsplan : Am Schrankhubckel

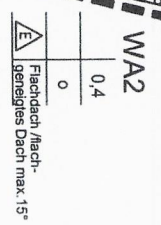


Maßstab 1:500
 Grundlage: Auszug aus dem Liegenschaftskataster
 Grenzen und Bezeichnungen
 bleibend 3125
 wegfällig 3130
 geplant 3150
 Höhenangaben in m. ü. NN
 Eintrag der EFH erfolgt nach Angaben des Planverfassers
 Eventuell unterschiedlich liegende Leitungen, Tanks, usw.
 sind nicht dargestellt.

Der Sachverständige nach § 5 LBOWVO.
Vermessungsamt
Geo-Informationszentrum
Schwüving & Dr. Neureither
 Fachrathstraße 18
 68165 Mannheim
 Mannhein, den 13.05.2022
 Tel. 0621 / 4839693
 Fax 0621 / 4839695
 mannhein@schwueving.de
 M. Sc. T. Schwüving / Dr. Ing. M. Neureither
 Öffentlich bestellte Vermessungsingenieure



Abstandsflächenberechnung
 A: 15,75 x 0,4=6,30
 A': 15,75 x 0,2=3,15
 B: 12,72 x 0,4=5,09
 B': 12,72 x 0,2=2,54

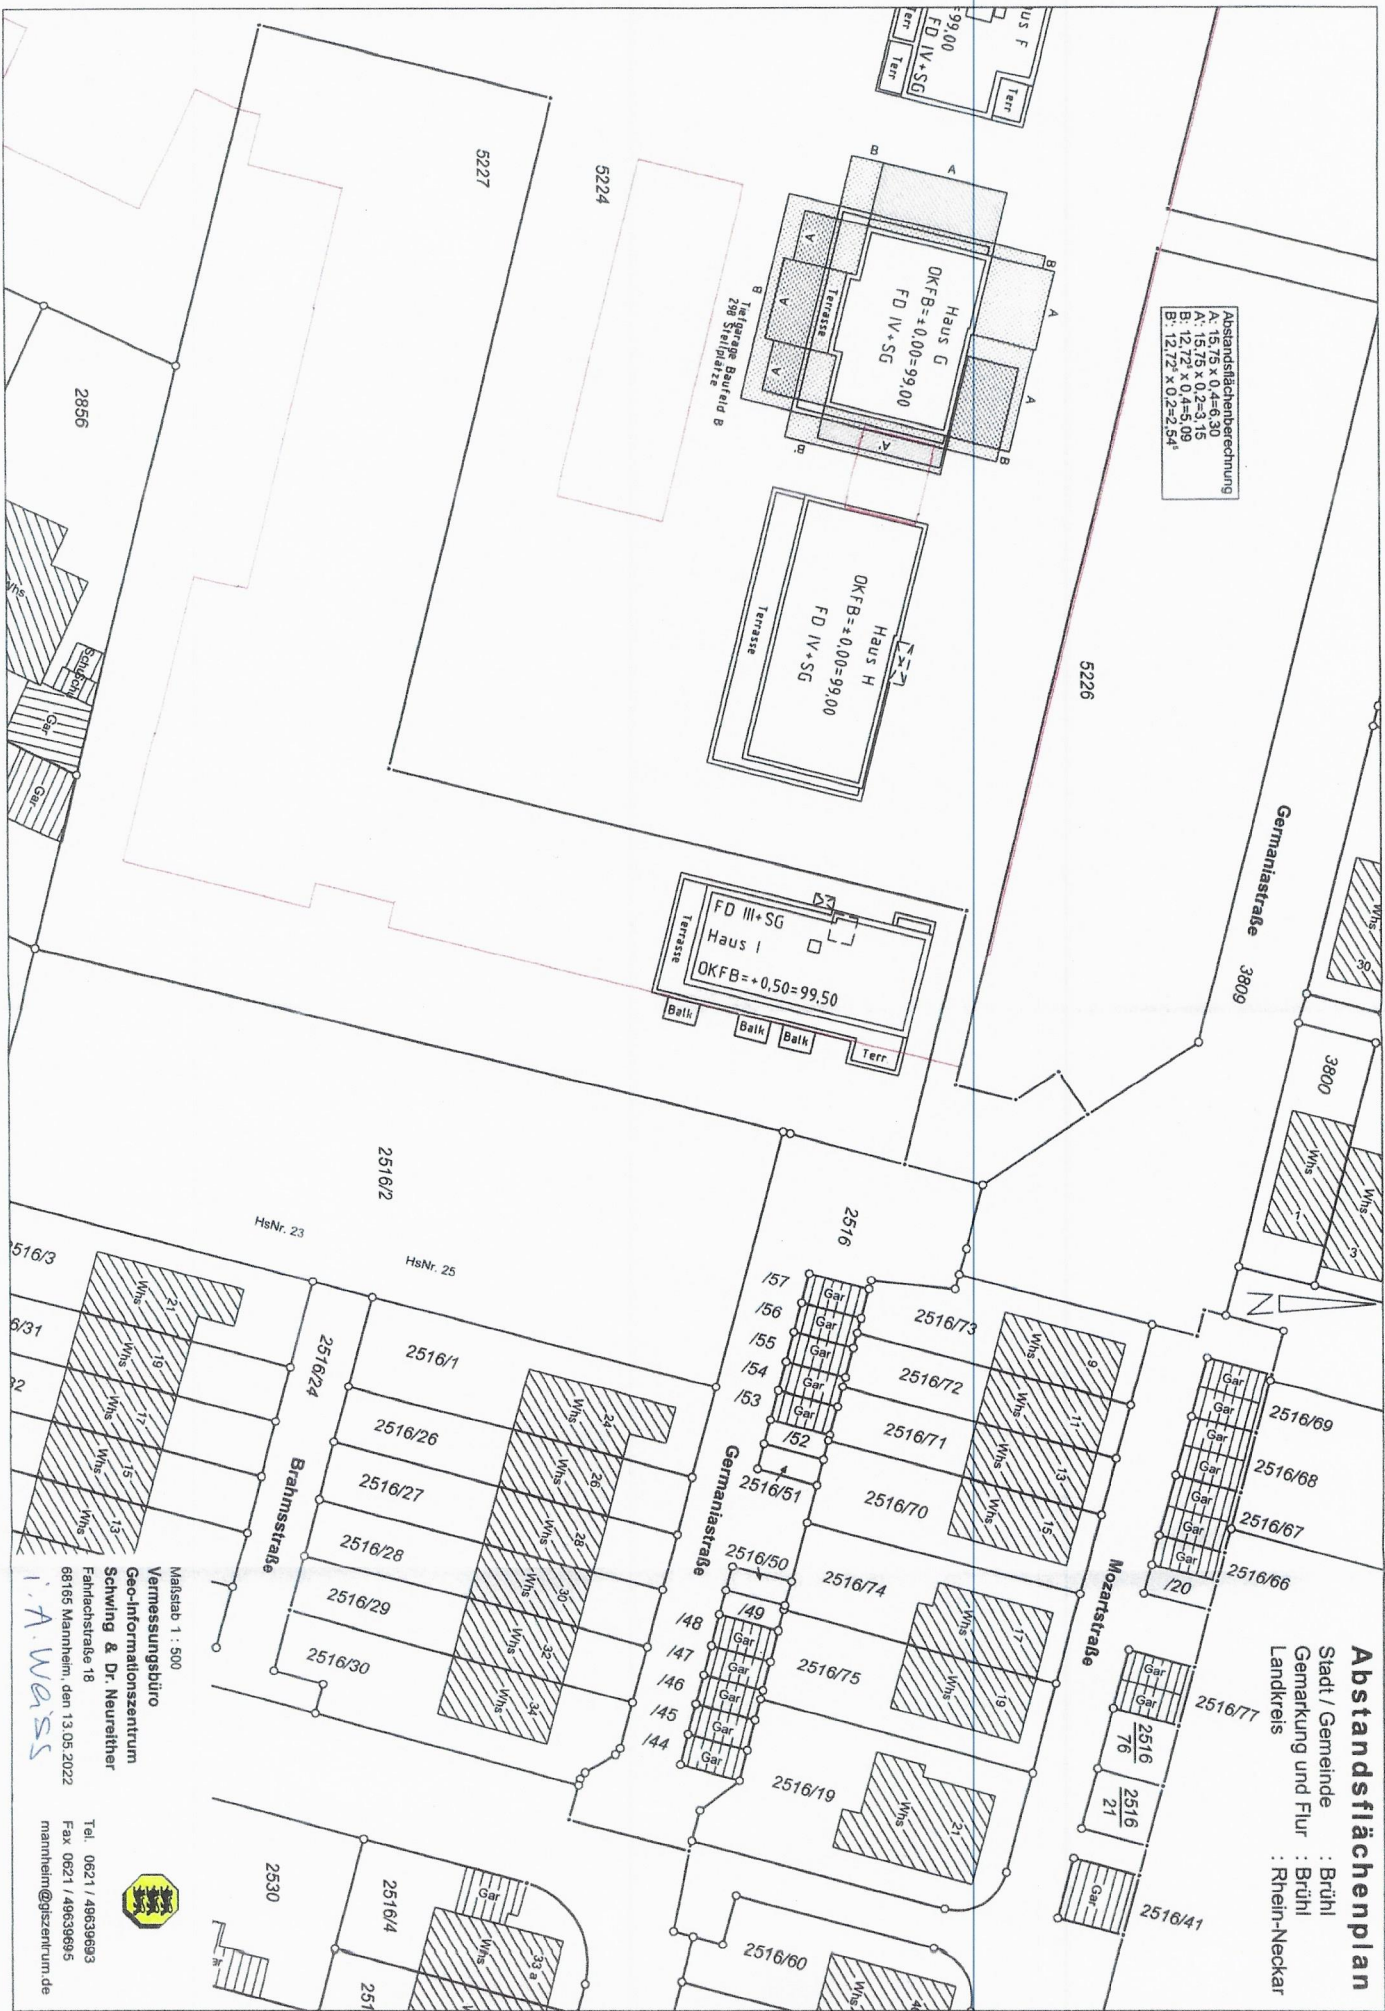

Abstandsflächenplan
 Stadt / Gemeinde : Brühl
 Gemarkung und Flur : Brühl
 Landkreis : Rhein-Neckar

Maststab 1 : 500
 Vermessungsbüro
 Geo-Informationszentrum
 Schwimg & Dr. Neureither
 Fahrhochstraße 18
 68165 Mannheim, den 13.05.2022
 I. A. WASS



Tel: 0621 / 48639693
 Fax: 0621 / 48639695
 manheim@gizszentrum.de