

Lageplan - zeichnerischer Teil zum Genehmigungsverfahren (S2 LBWOVO)

Stadt / Gemeinde : Brühl
 Gemarkung und Flur : Brühl-Landkreis
 Bebauungsplan : Rhein-Neckar
 : Am Schrankenbuckel

WA2
 0,4
 0
 15°
 Flächdach flach-
 geneigtes Dach max. 15°

Maßstab 1: 500
 Grundlage: Auszug aus dem Liegenschaftskataster
 Grenzen und Bezeichnungen
 bestehend
 wegländ
 geplant
 O 3125
 O 3130
 O 3150

Höhenangaben in m. ü. NN
 Eintrag der EFH erfolgt nach Angaben des Planverfassers.
 Eventuell unterschiedlich liegende Leitungen, Tanks, usw. sind nicht dargestellt.

Der Sachverständige nach § 9 LBWOVO:

Vermessungsbüro
Geo-Informationszentrum
Schwimg & Dr. Neutheier
 Fahrradstraße 18
 68165 Mannheim
 Mannheim, den 13.05.2022

Tel. 0621 / 4933993
 Fax 0621 / 4933996
 Email: info@geozentrum.de




Abstandsflächenplan

Stadt / Gemeinde : Brühl
 Gemarkung und Flur : Brühl
 Landkreis : Rhein-Neckar

Abstandsflächenberechnung

A:	13,04 x 0,4 = 5,22
B:	9,72 x 0,4 = 3,89
C:	9,66 x 0,4 = 3,87
D:	6,82 x 0,4 = 2,73
E:	9,91 x 0,2 = 1,98 = 2,50
F:	10,16 x 0,4 = 4,07
G:	13,23 x 0,4 = 5,29

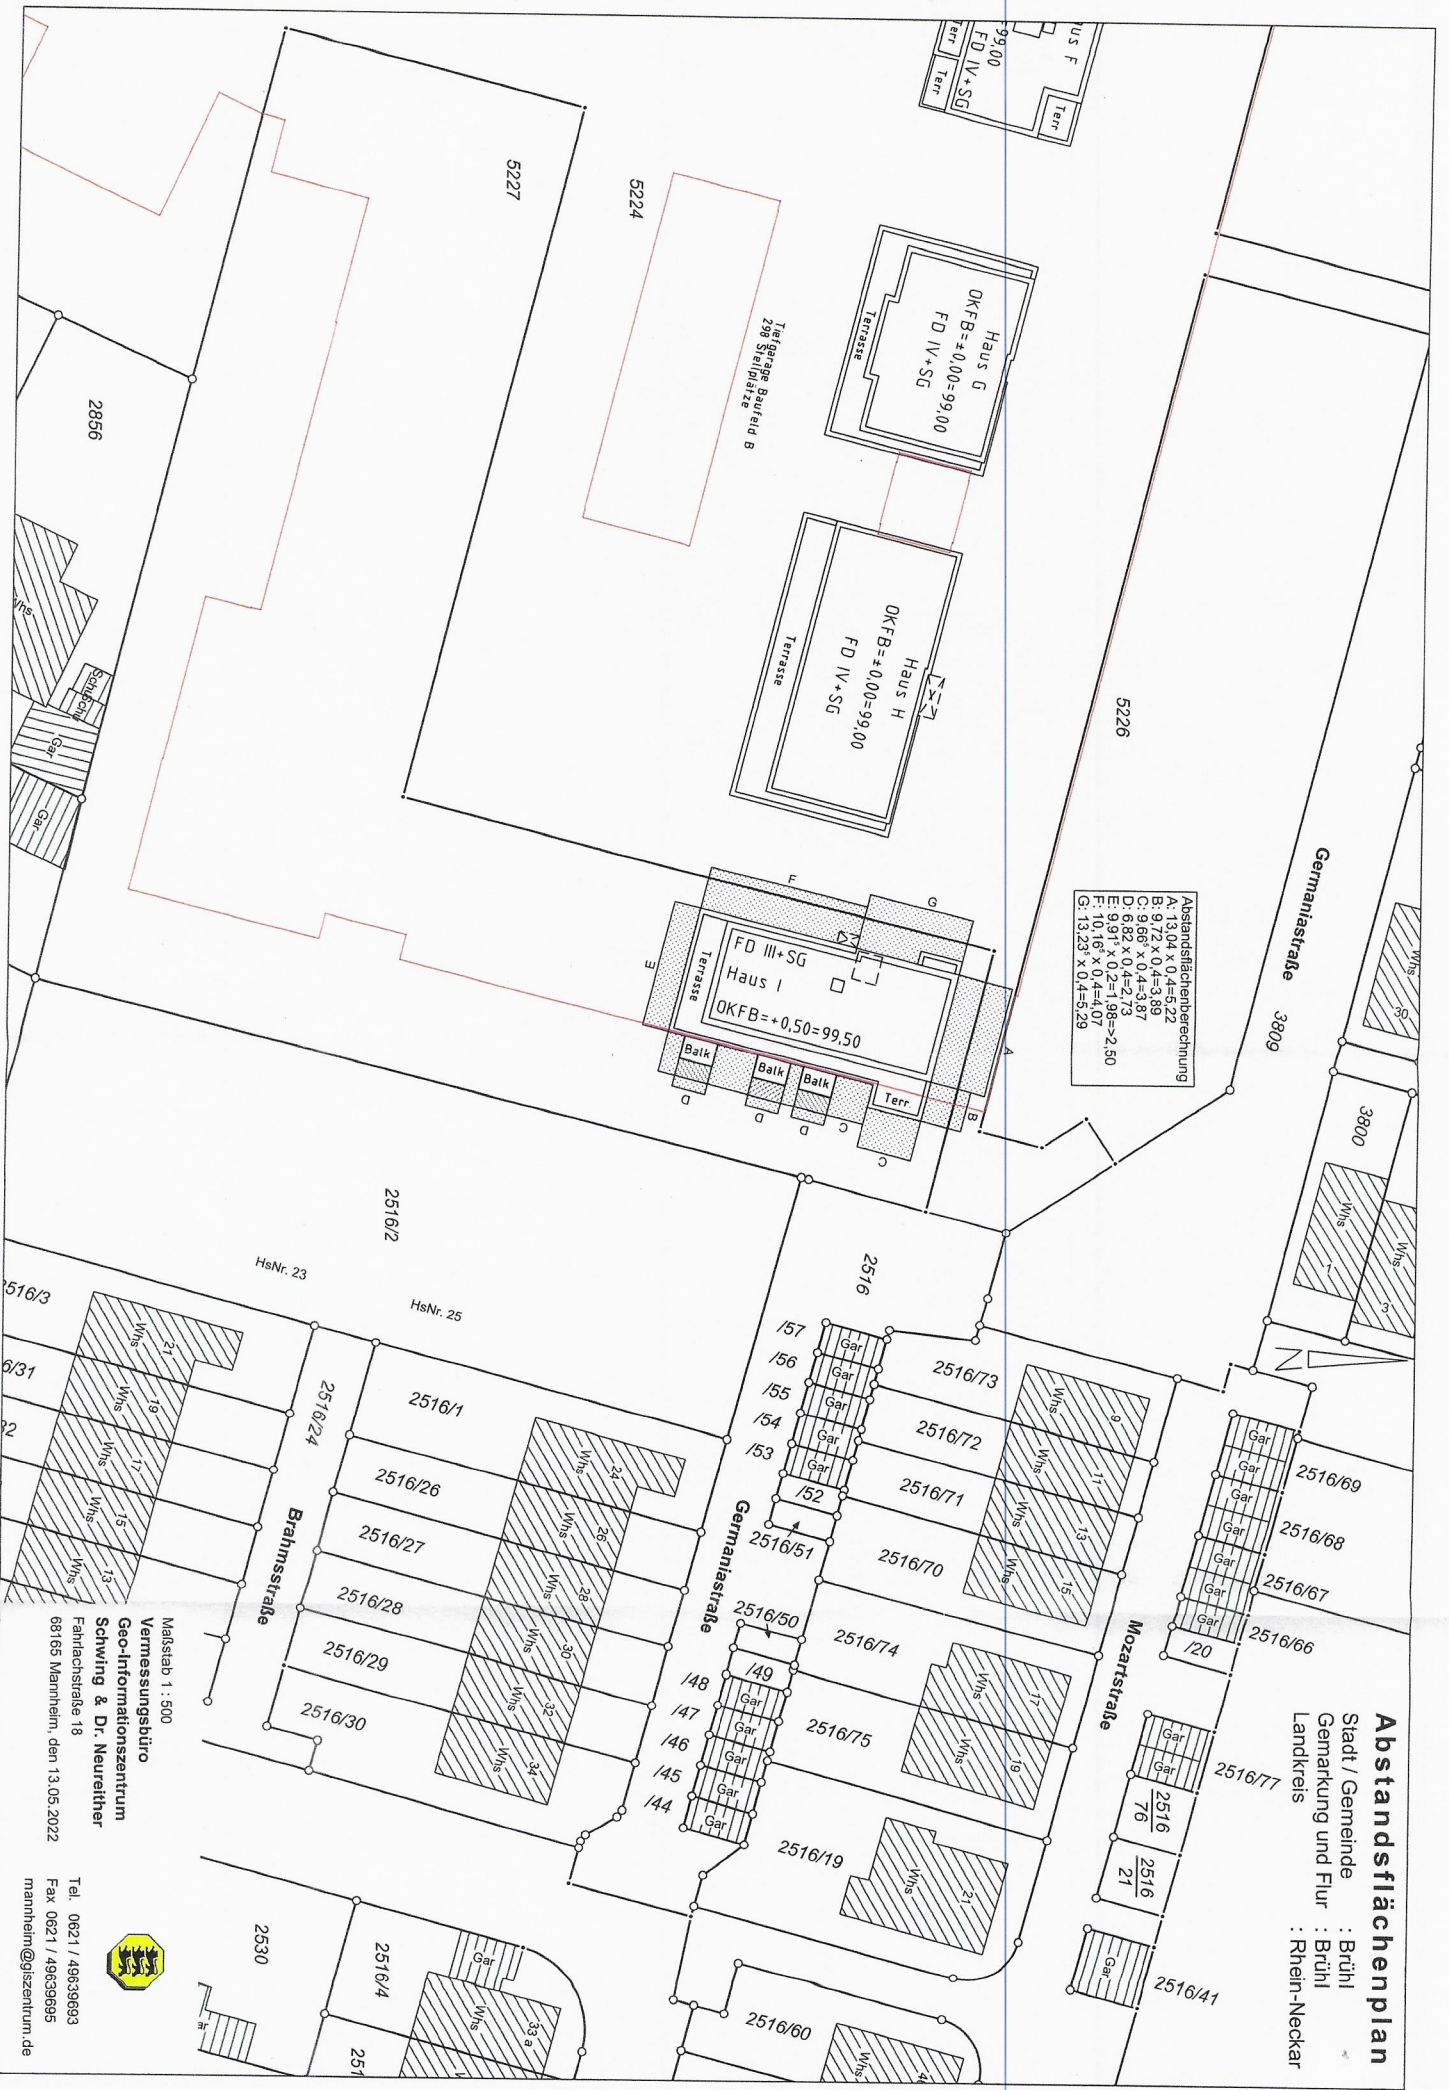

Maststab 1 : 500
 Vermessungsbüro
 Geo-Informationszentrum
 Schwing & Dr. Neureither
 Fahrachstraße 18
 68165 Mannheim, den 13.05.2022



Tel. 0621 / 49639693
 Fax 0621 / 49639695
 mannheim@giszentrum.de