


Lageplan - zeichnerischer Teil zum

Genehmigungsverfahren (§2 LBOVVO)
 Kenntnisgabeverfahren (§1 LBOVVO)

Stadt / Gemeinde : Brühl
 Gemarkung und Flur : Brühl
 Landkreis : Rhein-Neckar

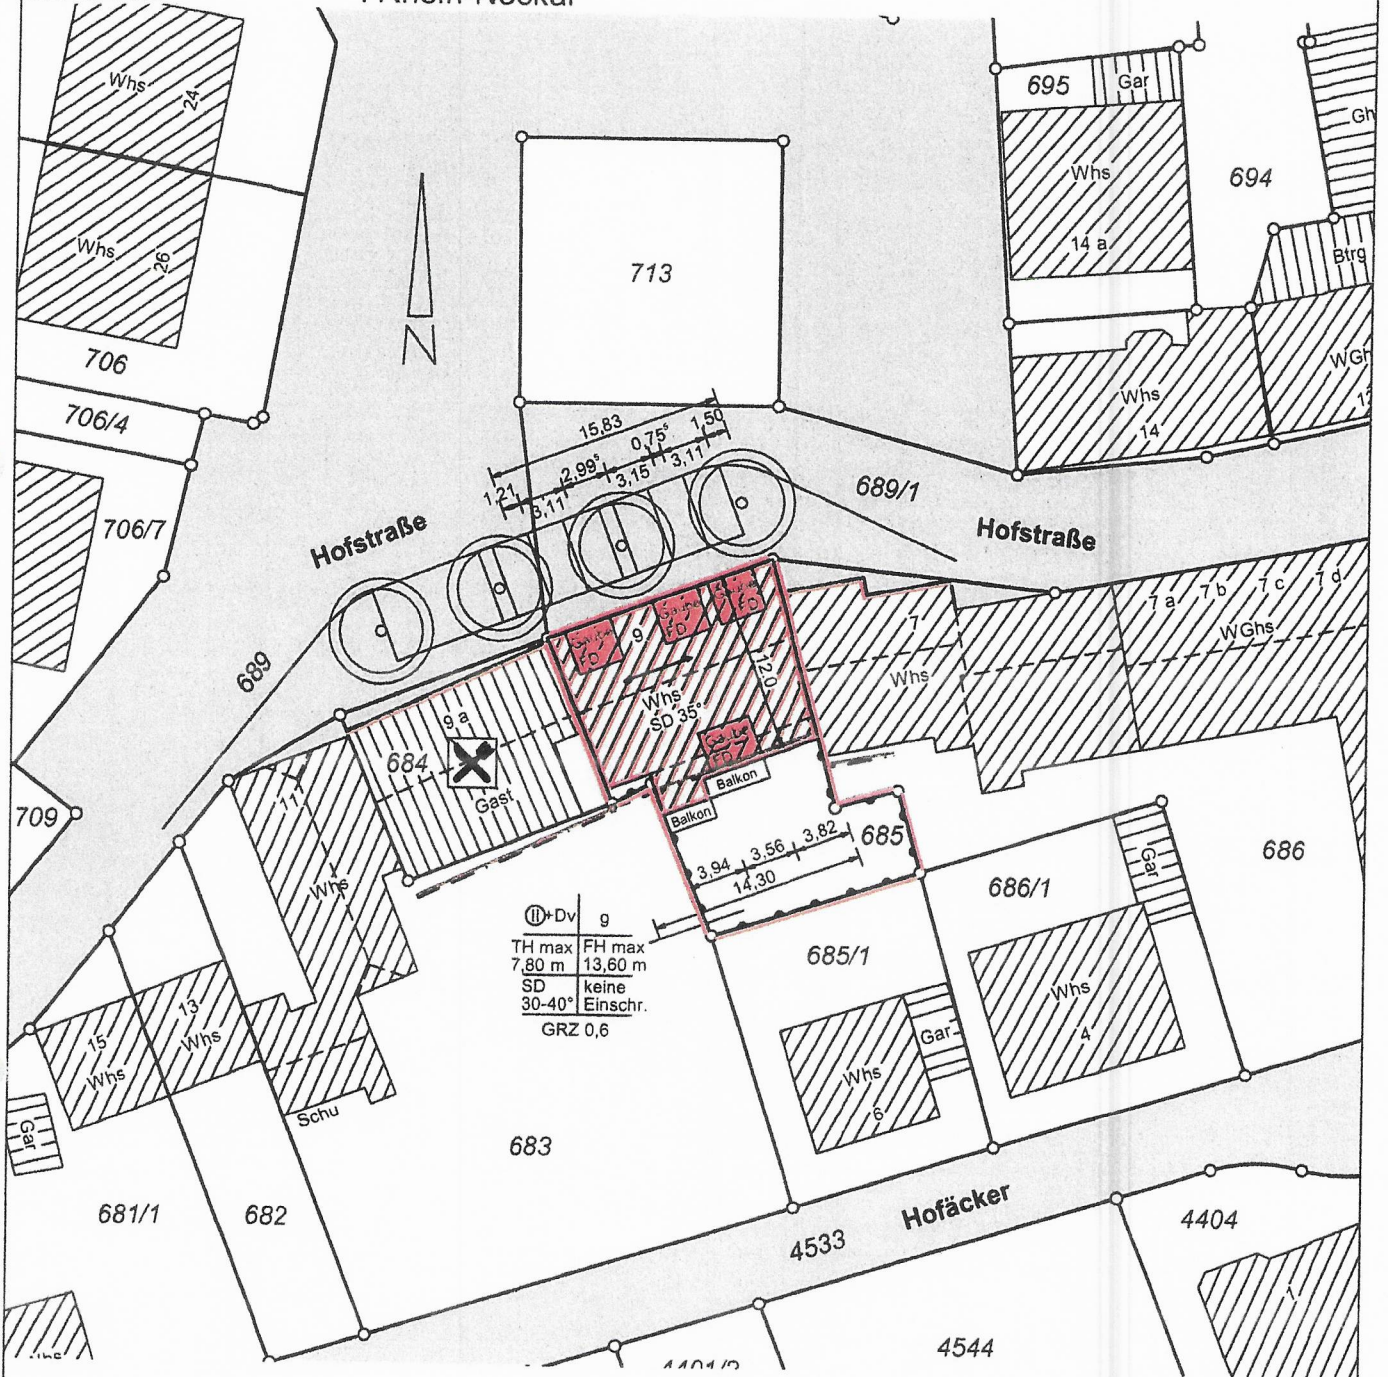

Maßstab 1: 500

Grundlage: Auszug aus dem Liegenschaftskataster

Grenzen und Bezeichnungen	bleibend		3125
	wegfallend		3130
	geplant		3150

Höhenangaben in m. ü. NN
 Eintrag der EFH erfolgt nach Angaben des Planverfassers.
 Eventuell unterirdisch liegende Leitungen, Tanks, usw.
 sind nicht dargestellt.

230082.0530

Der Sachverständige nach § 5 LBOVVO:

Vermessungsbüro
Geo-Informationszentrum
Schwing & Dr. Neureither

Fahrachstraße 18
 68165 Mannheim
 Mannheim, den 30.05.23

Tel. 0621 / 49639693

Fax 0621 / 49639695

mannheim@giszentrum.de



A. Weiss
 M. Sc. T. Schwing / Dr. Ing. M. Neureither
 Öffentlich bestellte Vermessungsingenieure




Abstandsflächenplan – zum Lageplan vom 30.05.23

Stadt / Gemeinde : Brühl
Gemarkung und Flur : Brühl
Landkreis : Rhein-Neckar

Abstandsflächen A: $8,535 \times 0,4 = 3,41 \text{ m}$

Abstandsflächen B: $8,185 \times 0,4 = 3,27 \text{ m}$

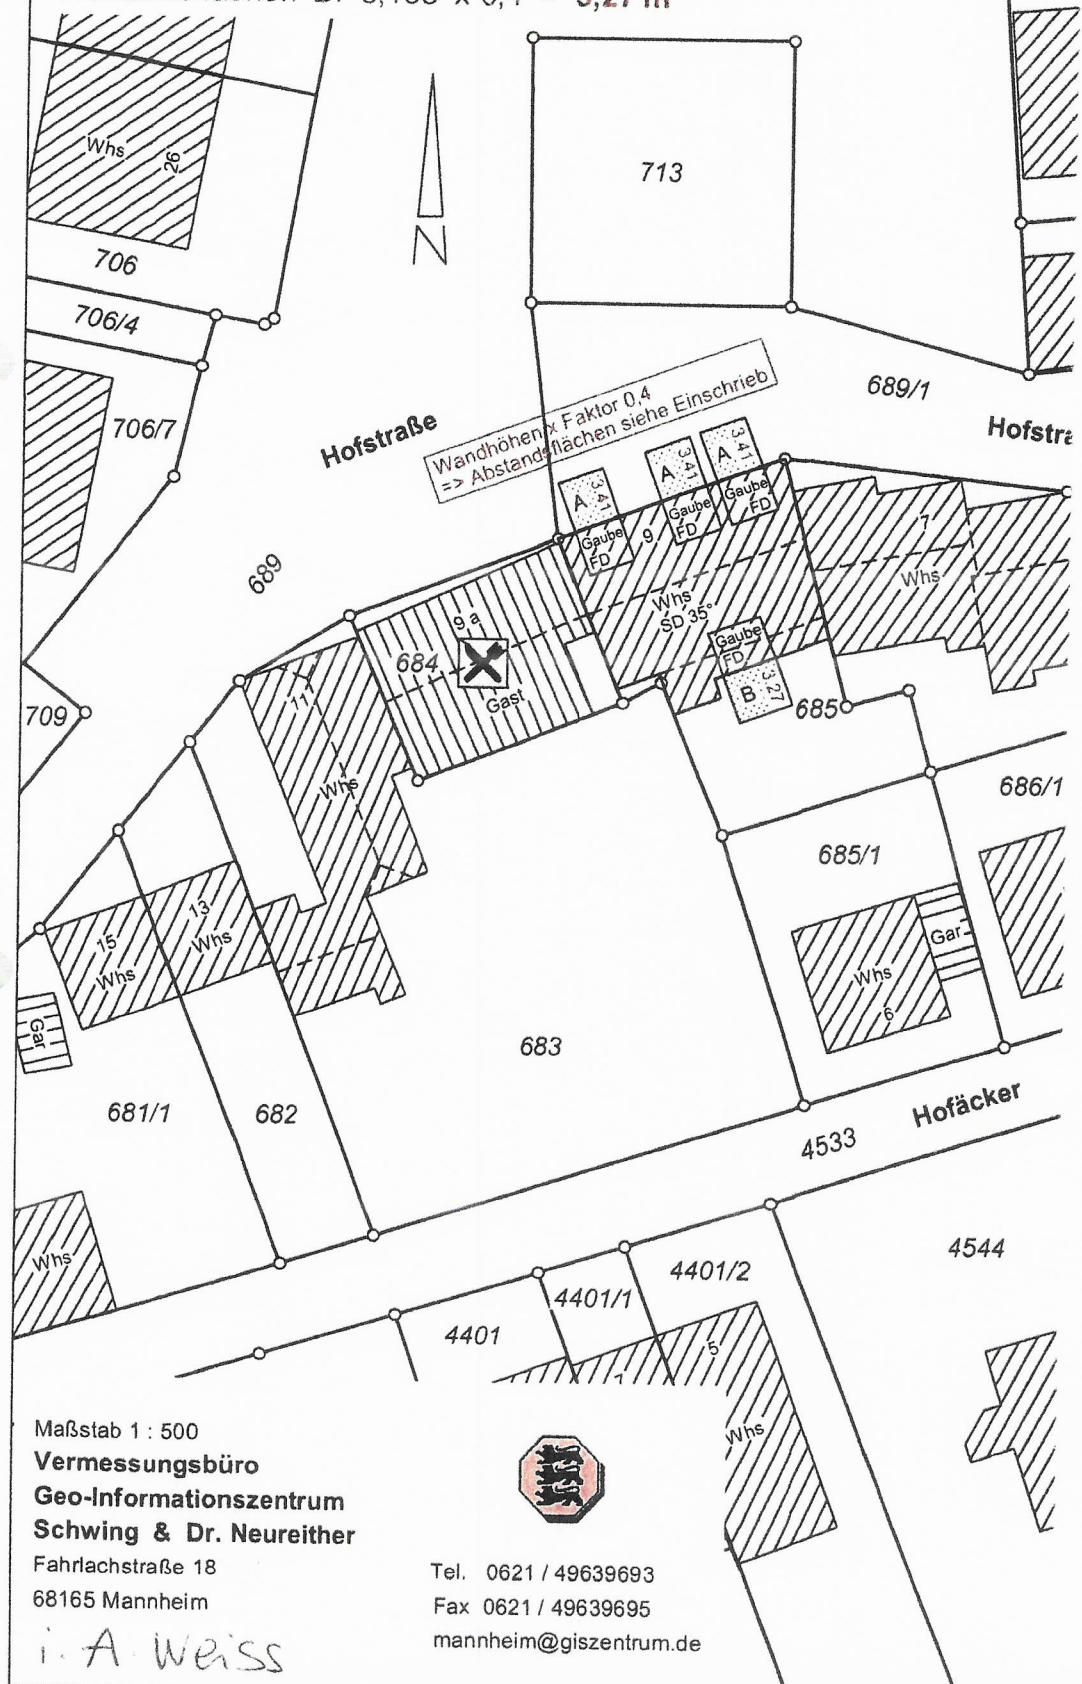

Maßstab 1 : 500
Vermessungsbüro
Geo-Informationszentrum
Schwing & Dr. Neureither
Fahrlachstraße 18
68165 Mannheim
i. A. Weiss



Tel. 0621 / 49639693
Fax 0621 / 49639695
mannheim@giszentrum.de

