


Lageplan - zeichnerischer Teil zum Abbruch

Stadt / Gemeinde : Brühl
 Gemarkung und Flur : Brühl
 Landkreis : Rhein-Neckar
 Bebauungsplan : ---

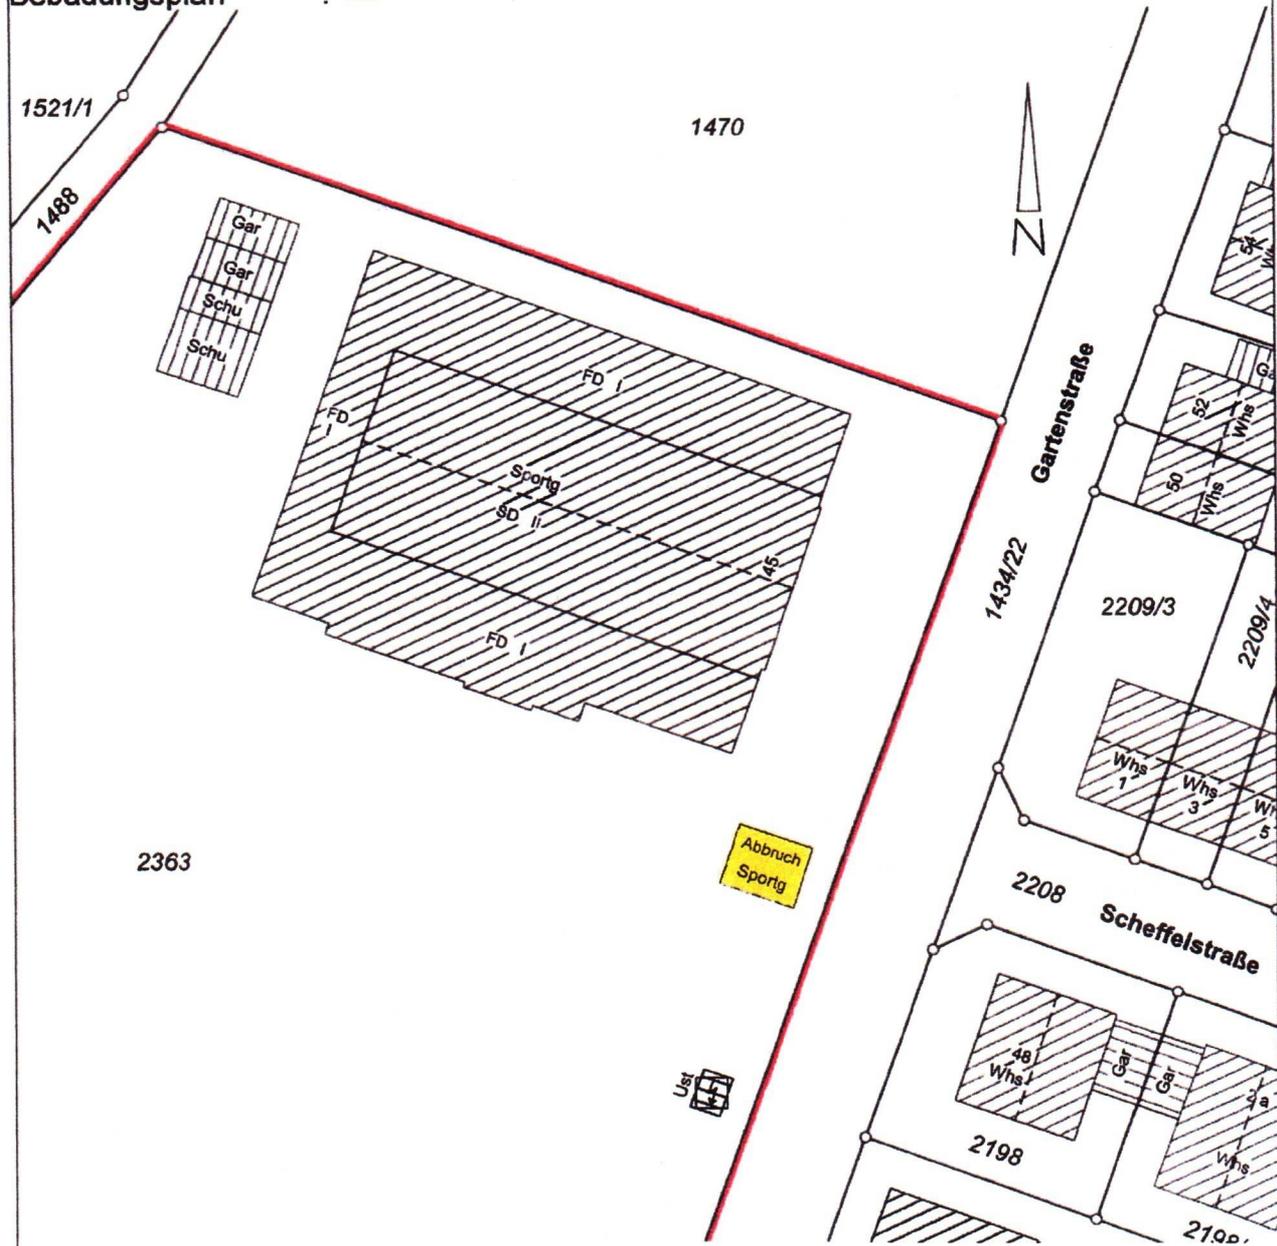

Maßstab 1: 500

Grundlage: Auszug aus dem Liegenschaftskataster

Grenzen und	bleibend		3125
Bezeichnungen	wegfallend		3130
	geplant		3150

Höhenangaben in m. ü. NN
 Eintrag der EFH erfolgt nach Angaben des Planverfassers.
 Eventuell unterirdisch liegende Leitungen, Tanks, usw.
 sind nicht dargestellt.

Projekt Nr. 240082.0016

Der Sachverständige nach § 5 LBOVVO:

**Vermessungsbüro
 Geo-Informationszentrum
 Schwing & Dr. Neureither**

Fahrlachstraße 18
 68165 Mannheim
 Mannheim, den 11.01.2024

Tel. 0621 / 49639693
 Fax 0621 / 49639695
 mannheim@giszentrum.de




i. A. Weiss
 M. Sc. T. Schwing / Dr. Ing. M. Neureither
 Öffentlich bestellte Vermessungsingenieure



Lageplan - zeichnerischer Teil zum

Genehmigungsverfahren (§2 LBOVVO) Kenntnisgabeverfahren (§1 LBOVVO)

Stadt / Gemeinde : Brühl
 Gemarkung und Flur : Brühl
 Landkreis : Rhein-Neckar
 Bebauungsplan : ---

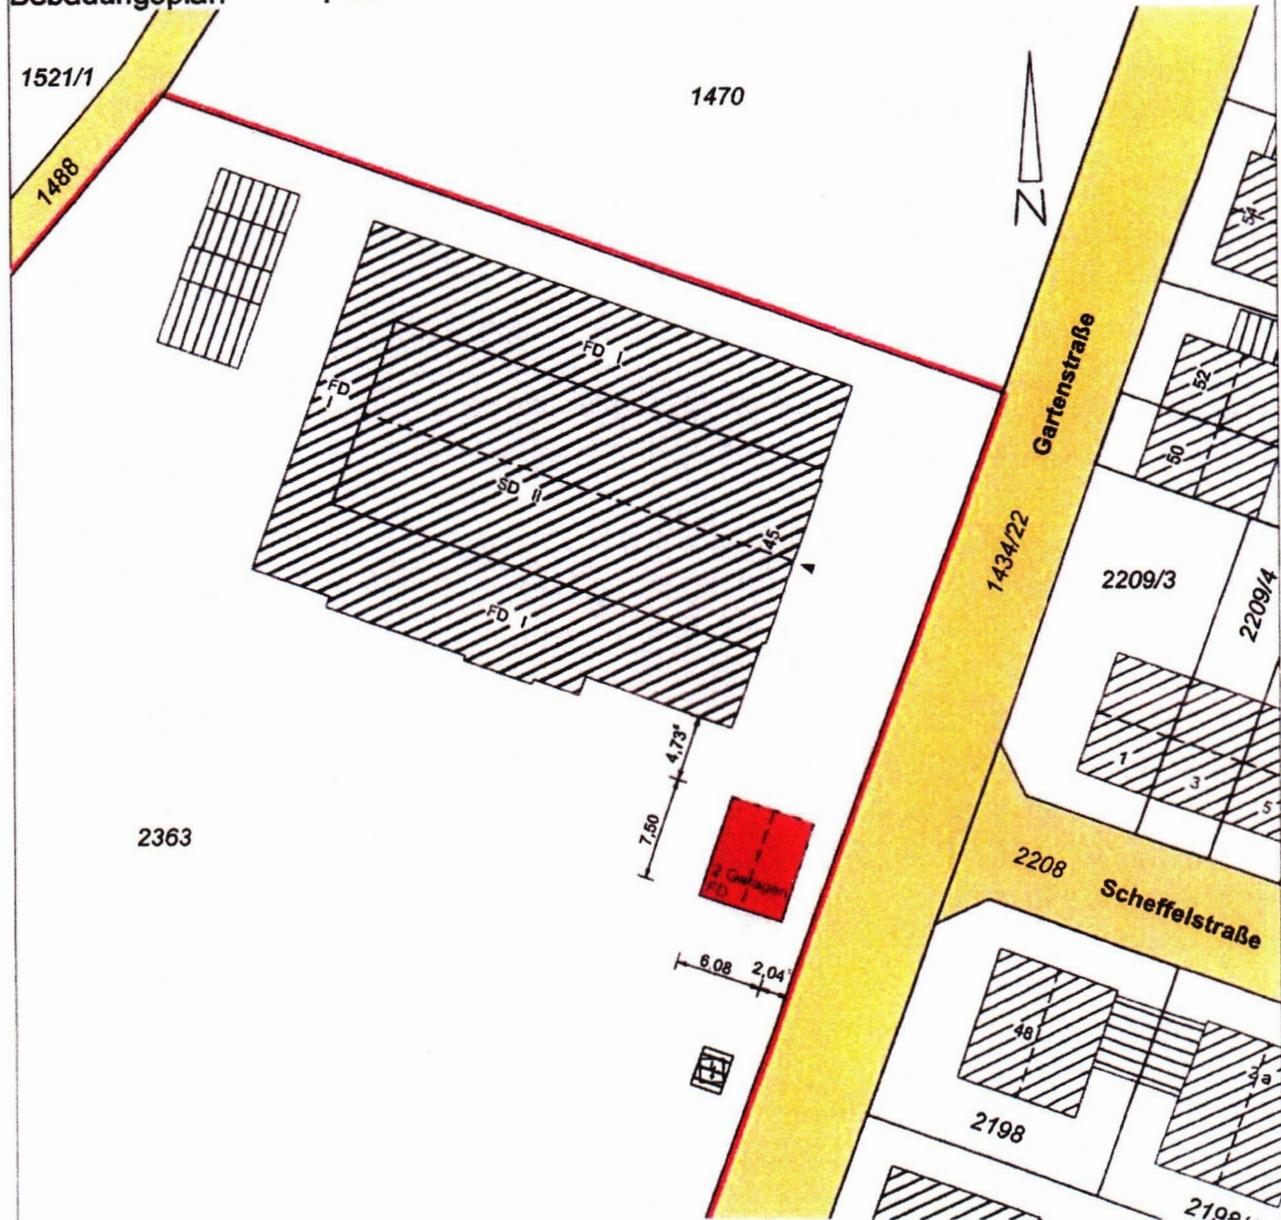

Maßstab 1: 500

Grundlage: Auszug aus dem Liegenschaftskataster

Grenzen und Bezeichnungen	bleibend		3125
	wegfallend		3130
	geplant		3150

Höhenangaben in m. ü. NN
 Eintrag der EFH erfolgt nach Angaben des Planverfassers.
 Eventuell unterirdisch liegende Leitungen, Tanks, usw.
 sind nicht dargestellt.

Projekt Nr. 240082.0016

Der Sachverständige nach § 5 LBOVVO:

**Vermessungsbüro
 Geo-Informationszentrum
 Schwing & Dr. Neureither**

Fahrlachstraße 18
 68165 Mannheim
 Mannheim, den 11.01.2024



Tel. 0621 / 49639693
 Fax 0621 / 49639695
 mannheim@giszentrum.de



I. A. Weiss


M. Sc. T. Schwing / Dr. Ing. M. Neureither
 Öffentlich bestellte Vermessungsingenieure



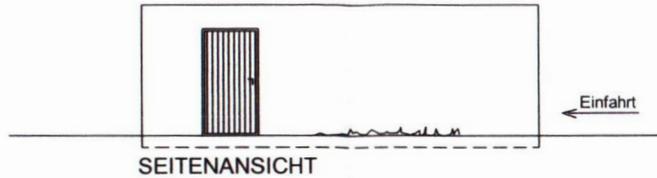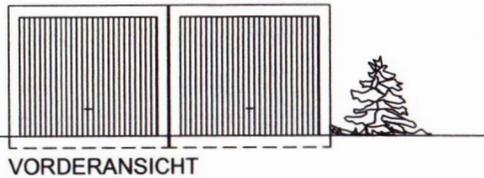


VORDERANSICHT

SEITENANSICHT

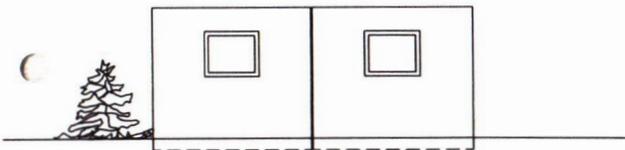


RÜCKANSICHT

SEITENANSICHT

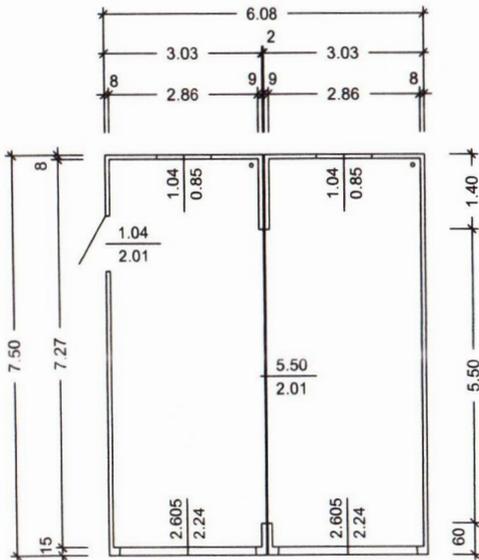

GRUNDRISS

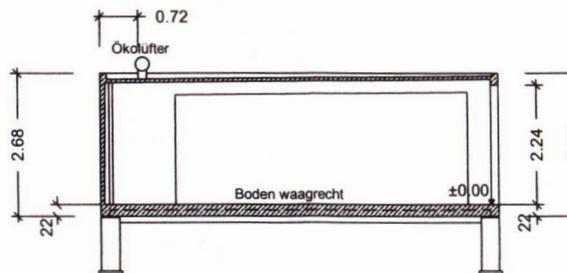

SCHNITT

Fundamente auf frostfreie und standsicheren Boden herstellen.

Dieser Plan genügt nicht für die Erstellung der Fundamente! Fundamentplan anfordern!

Alle Maße sind ca.-Angaben. Bautechnische Toleranzen sind zu beachten!

Angegebene Öffnungsmaße sind Rohbaumaße.

Neuanbau von zwei Garagen

BAUANTRAG

BAUHERR

SV Rohrhof

vertreten durch den 1. Vorsitzenden Hans Hufnagel

68782 BRÜHL
Gartenstraße 45

Hans Hufnagel

PLANUNG

GEMEINDE BRÜHL

68782 BRÜHL
HAUPTSTRASSE 1

[Signature]

PLANINHALT

Grundriss, Schnitt und Ansichten

DATUM :	GEZ.:	MASSTAB :	FORMAT :	PLAN-NR.:
01.02.24	OEL	.1/100	DIN A 3	B 1.0