



Gemeinde: Brühl
 Gemarkung: Brühl
 Kreis: Rhein-Neckar

LAGEPLAN

ZEICHNERISCHER TEIL ZUM BAUANTRAG

Maßstab: 1 : 500

Flurst. Nr.: 3297

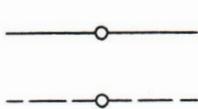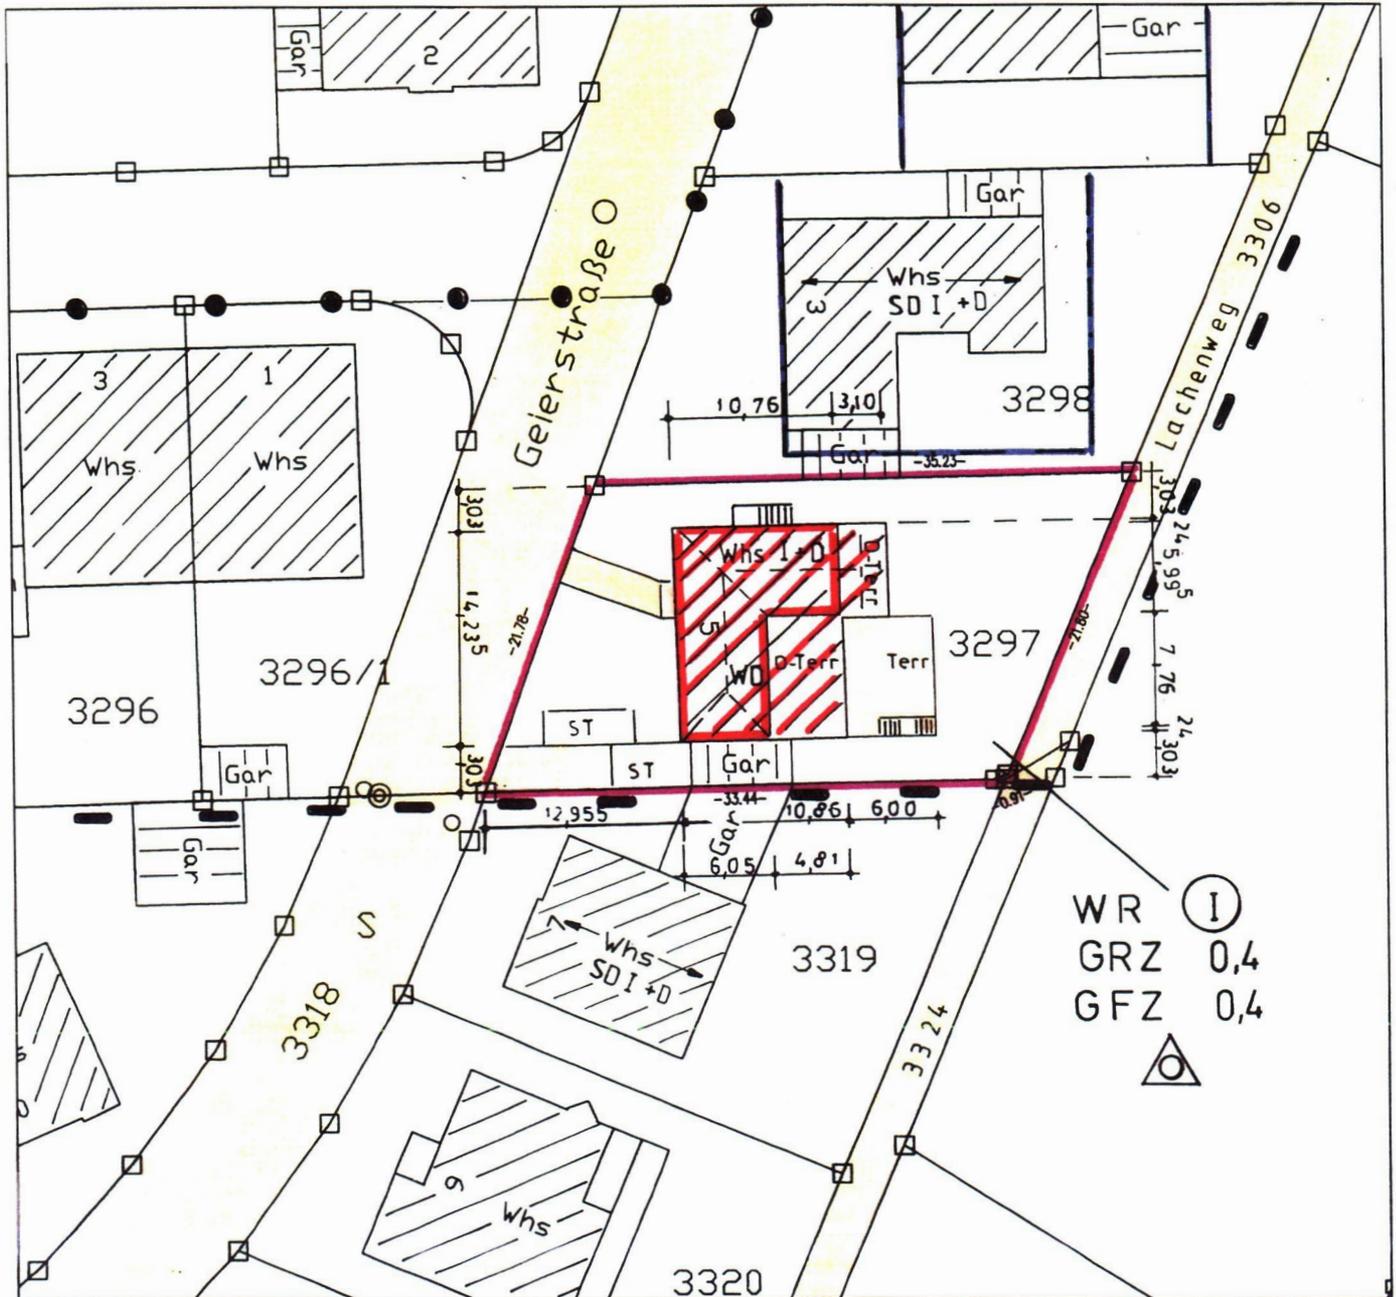

Grenzen und Flurstücksnummern
 laut Liegenschaftskataster

Vorgesehene Grer.zei:



Abstandsfläche lt. § 5 LBO
 berechnet nach d.Plänen d. Architekten
 siehe Anlage

Höhen im neuen/alten/örtlichen System
 (geplante Höhen in Klammern)

unterirdische Leitungen sind nicht dargestellt

Der Lageplan wurde auf der Grundlage des Liegenschaftskatasters gefertigt

ZAIN
 INGENIEURVERMESSUNGEN
 Inhaber: Dipl. Ing. (FH) Bernd Seiler
 Kollmerstraße 12
 68766 Hockenheim
 Tel. 06205 9461-0
 Mobil 0172 7226071
 ingverm_zain@t-online.de
 www.zain-ingenieurvermessungen.de

Lagepläne
 Schnurgenüße
 Leitungskataster
 Straßensplanung
 Bauleitung

ZAIN
 INGENIEURVERMESSUNGEN
 Kollmerstraße 12 | Tel: 062059461-0
 68766 Hockenheim | Fax: 062059461-97
 Inhaber: Dipl. Ing. (FH) Bernd Seiler
 Sachverständiger nach
 §5 Abs. 3 LBOVVO B-W

Hockenheim, den 01.03.2024
 Der Sachverständige


Gemeinde: Brühl
 Gemarkung: Brühl
 Kreis: Rhein-Neckar

LAGEPLAN Abstandsflächen

ZEICHNERISCHER TEIL ZUM BAUANTRAG

Maßstab: 1 : 500

Flurst. Nr.: 3297

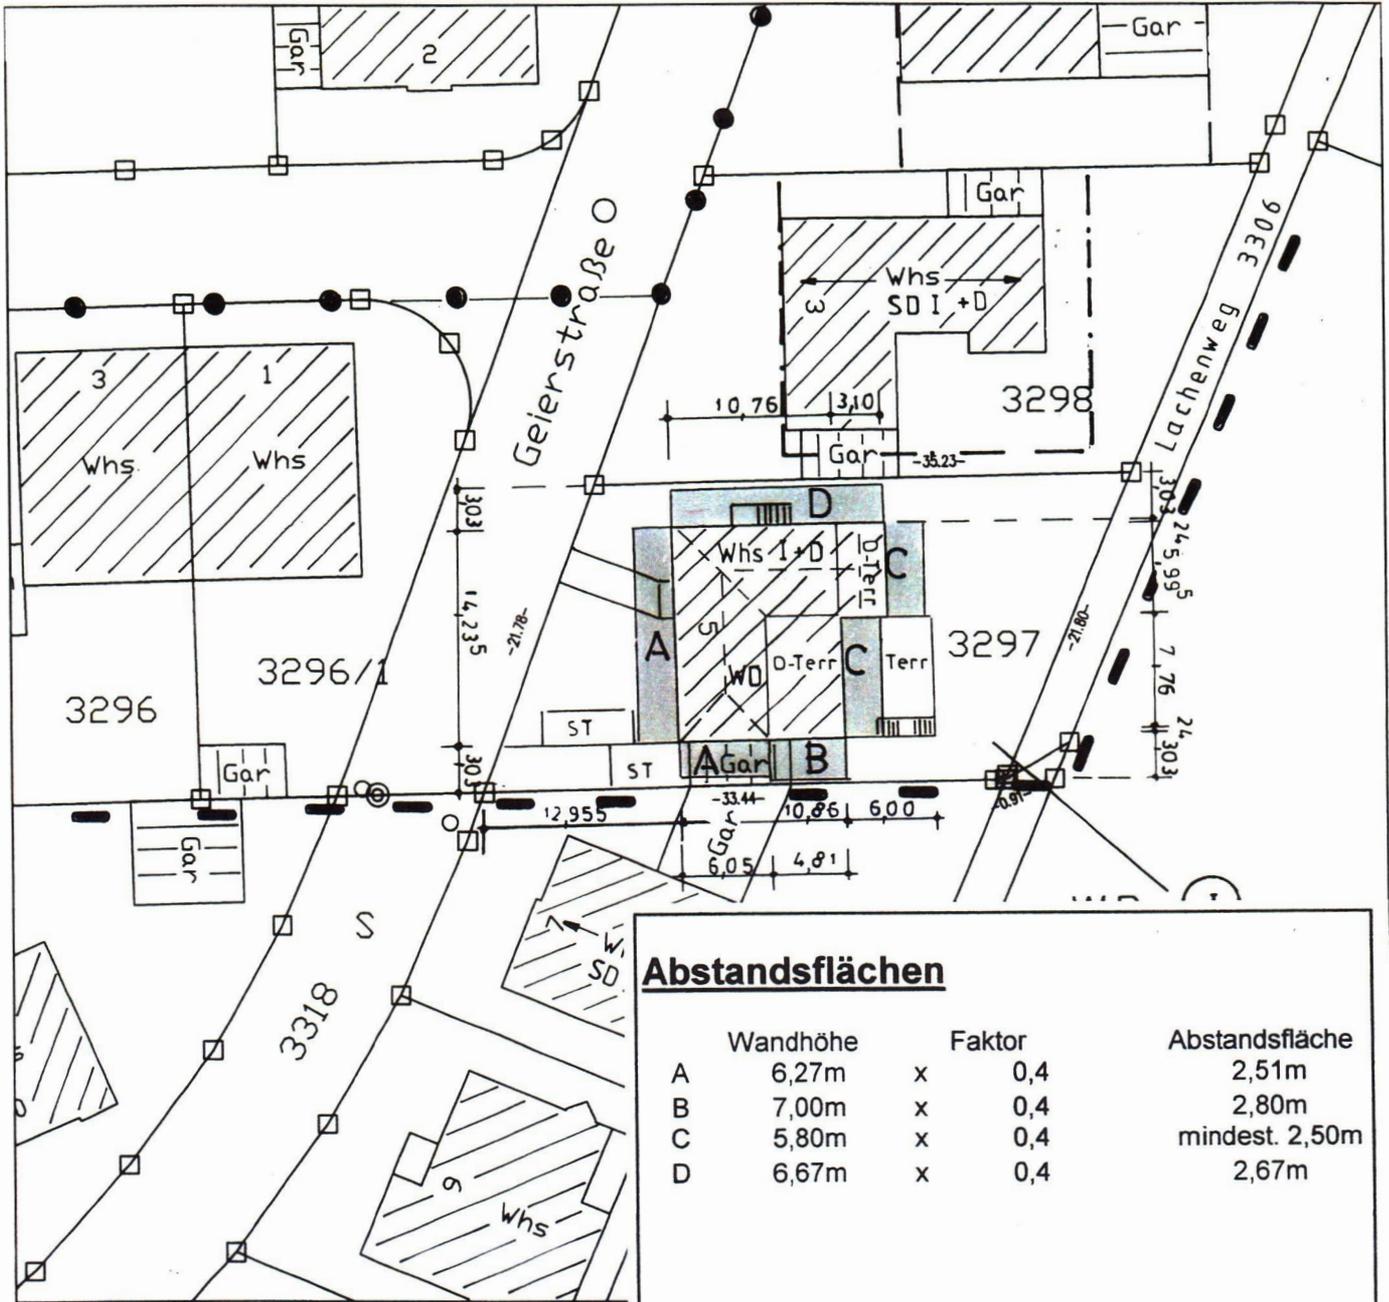

—○— Grenzen und Flurstücksnummern laut Liegenschaftskataster
 - - - - - Vorgesehene Grenzen

Höhen im ~~neuen~~/alten/örtlichen System
 (geplante Höhen in Klammern)

unterirdische Leitungen sind nicht dargestellt

 Abstandsfläche lt. § 5 LBO berechnet nach d.Plänen d. Architekten siehe Anlage

Der Lageplan wurde auf der Grundlage des Liegenschaftskatasters gefertigt

ZALN
 INGENIEURVERMESSUNGEN
 Inhaber: Dipl. Ing. (FH) Bernd Seiler
 Köllnerstraße 12
 68766 Hockenheim
 Tel. 06205 9461-0
 Mobil 0172 7226071
 ingverm_zahn@t-online.de
 www.zahn-ingenieurvermessungen.de


Lagepläne
 Schnurgerüste
 Leitungskataster
 Straßenplanung
 Baukleitung

ZALN
 INGENIEURVERMESSUNGEN
 Köllnerstraße 12 Tel. 06205 9461-0
 68766 Hockenheim Fax 06205 9461-99
 Inhaber: Dipl. Ing. (FH) Bernd Seiler,
 Sachverständiger nach
 § 5 Abs. 3 LBO/VVO B-W



Hockenheim, den 01.03.2024
 Der Sachverständige



Projekt Aufstockung eines Wohnhauses Geierstraße 5 68782 Brühl		Maßstab 1:100	Datum 01.03.24
Planung		Plan	
Bauherr Ehel. Maren u. Stefan Zappe Geierstr 5 68782 Brühl		Blatt A3	gez. JR
 <p>fredrik decker kurfürstenstrasse 53 d-69229 schwezingen tel 062021574899-0 fax -3 bau@ecker-ingenieure.de</p>		Grundriss KG	
<small>Diese Pläne sind nur für den Auftraggeber bestimmt! Eine Weiterverwendung durch Dritte ist untersagt!</small>		Stand	Nr. 1

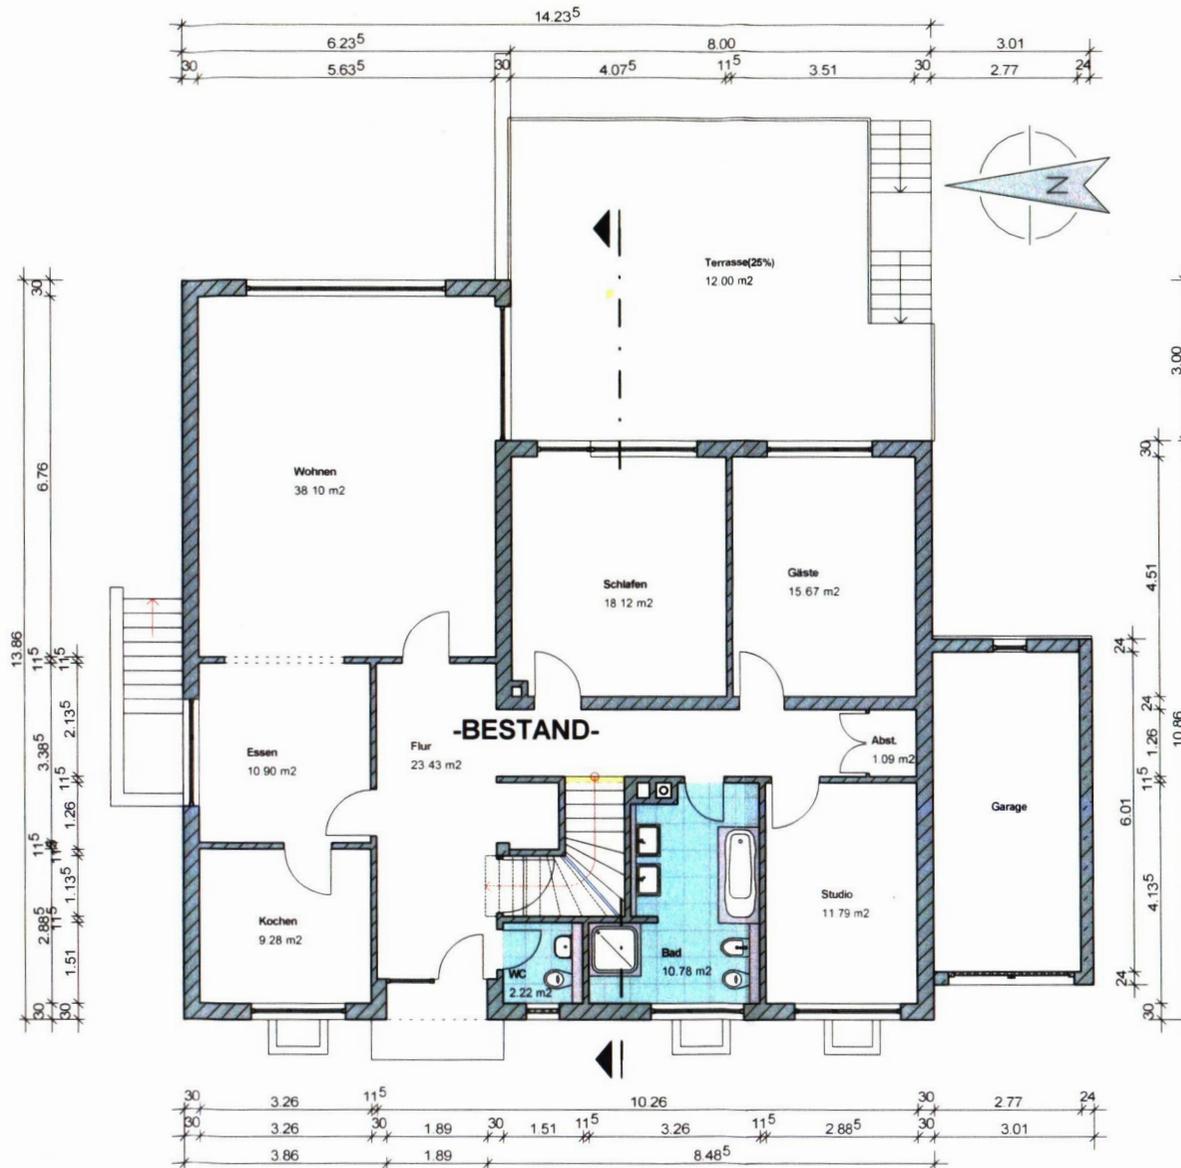


Projekt Aufstockung eines Wohnhauses Geierstraße 5 68782 Brühl		Maßstab 1:100	Datum 01.03.24
Planung		Plan	
Mitglied der Inger-Kuckenkam-Ing.-Büro-Württemberg frederik decker kurfürstenstrasse 53 d-68723 schwetzingen tel 06202/574995-0 fax -3 bau@decker-ingenieure.de		Blatt A3	gez. JR
Bauherr Ehel. Maren u. Stefan Zappe Geierstr 5 68782 Brühl		Grundriss EG Stand Nr. 2	
Diese Pläne sind nur für den Auftraggeber bestimmt! Eine Weiterverwendung durch Dritte ist untersagt!			

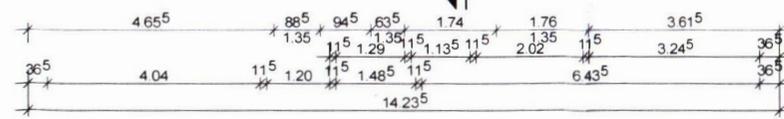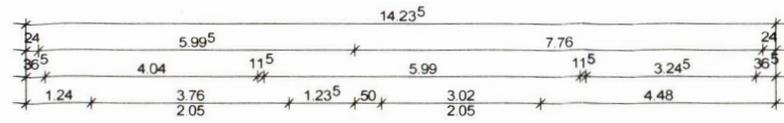

Projekt Aufstockung eines Wohnhauses Geierstraße 5 68782 Brühl		Maßstab 1:100	Datum 01.03.24	
Planung		Plan		
 frederik decker kurfürstenstraße 53 d-68723 schweitzingen tel 06202/574999-0 fax -3 bau@decker-ingenieure.de		Bauherr Ehel. Maren u. Stefan Zappe Geierstr 5 68782 Brühl	Blatt A3	gez. JR
		Diese Pläne sind nur für den Auftraggeber bestimmt! Eine Weiter- verwendung durch Dritte ist untersagt!		
		Stand	Nr. 3	

Grundriss
OG

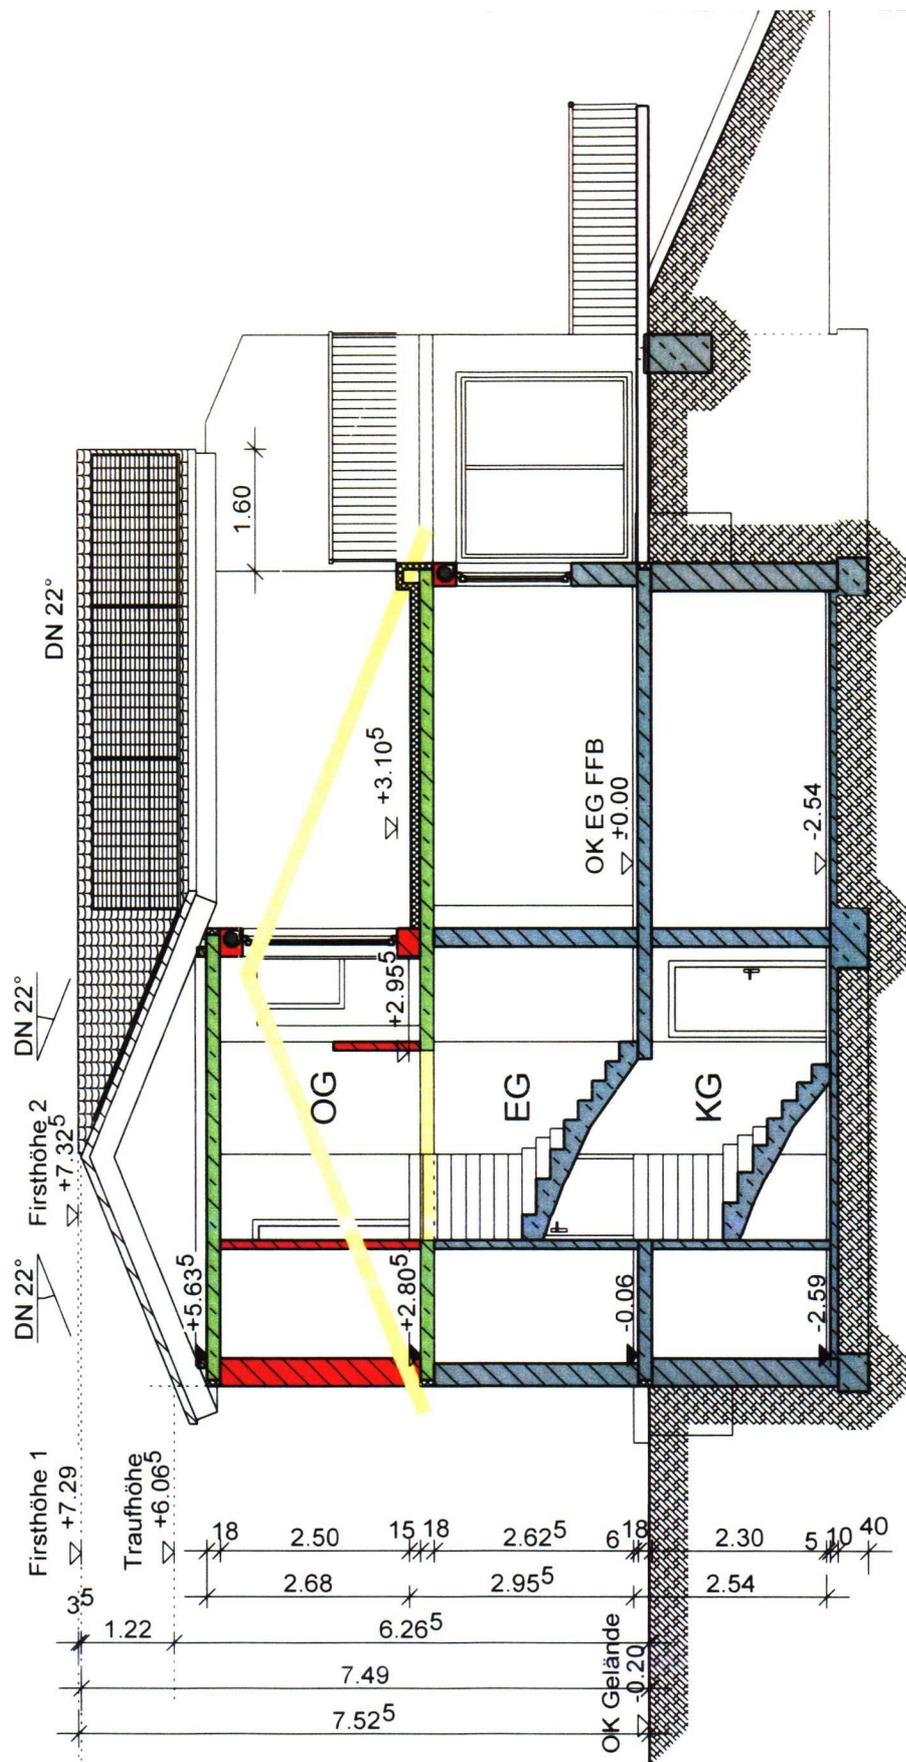

Projekt **Aufstockung eines Wohnhauses**
Geierstraße 5
68782 Brühl

Maßstab 1:100 Datum 01.03.24

Plan

Planung

Bauherr

Blatt gez.

Schnitt

Mitglied der

INGBW

Ingenieurkammer Baden-Württemberg

frederik decker
 kurfürstenstrasse 53
 d-68723 schwetzingen
 tel 06202/574999-0 fax -3
 bau@decker-ingenieure.de

Ehel. Maren u.
 Stefan Zappe
 Geierstr 5
 68782 Brühl

A4 JR

Diese Pläne sind nur für den Auftraggeber bestimmt! Eine Weiterverwendung durch Dritte ist untersagt!

Stand

Nr.

4



Projekt **Aufstockung eines Wohnhauses**
Geierstraße 5
68782 Brühl

Maßstab 1:100 Datum 01.03.24

Plan **Ansichten von Osten und Westen**

Planung

Mitglied der

INGEBW

Ingenieurkammer Baden-Württemberg

frederik decker
 kurfürstenstrasse 53
 d-68723 schweizingen
 tel 06202/574998-0 fax -3
 bau@decker-ingenieure.de

Bauherr

Ehel. Maren u.
 Stefan Zappe
 Geierstr 5
 68782 Brühl

Blatt gez.



A4 JR

Diese Pläne sind nur für den Auftraggeber bestimmt! Eine Weiterverwendung durch Dritte ist untersagt!

Stand

Nr.

5

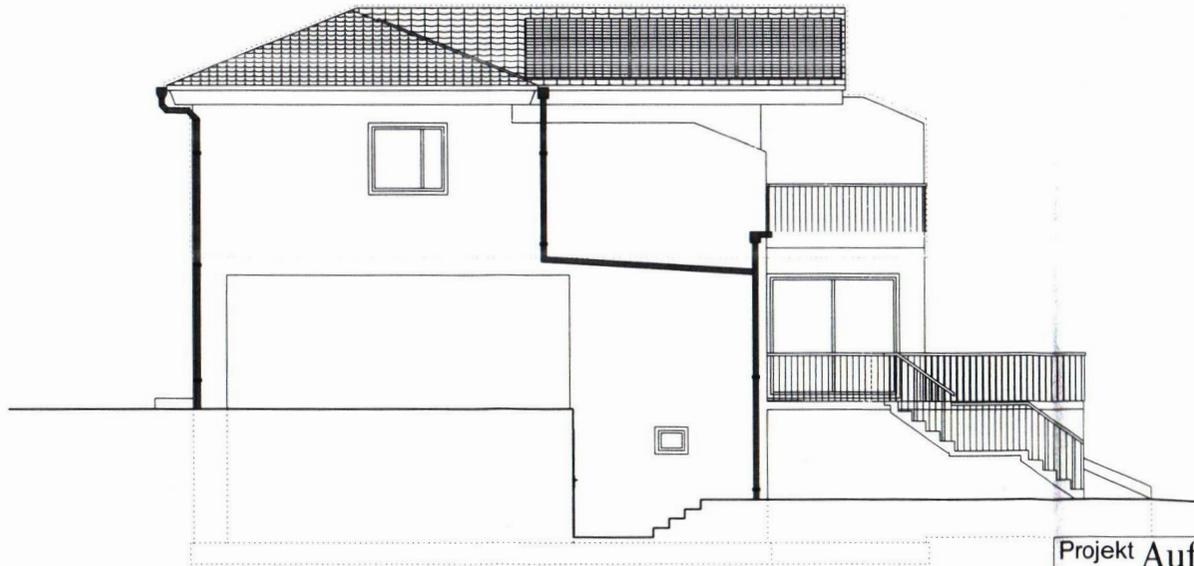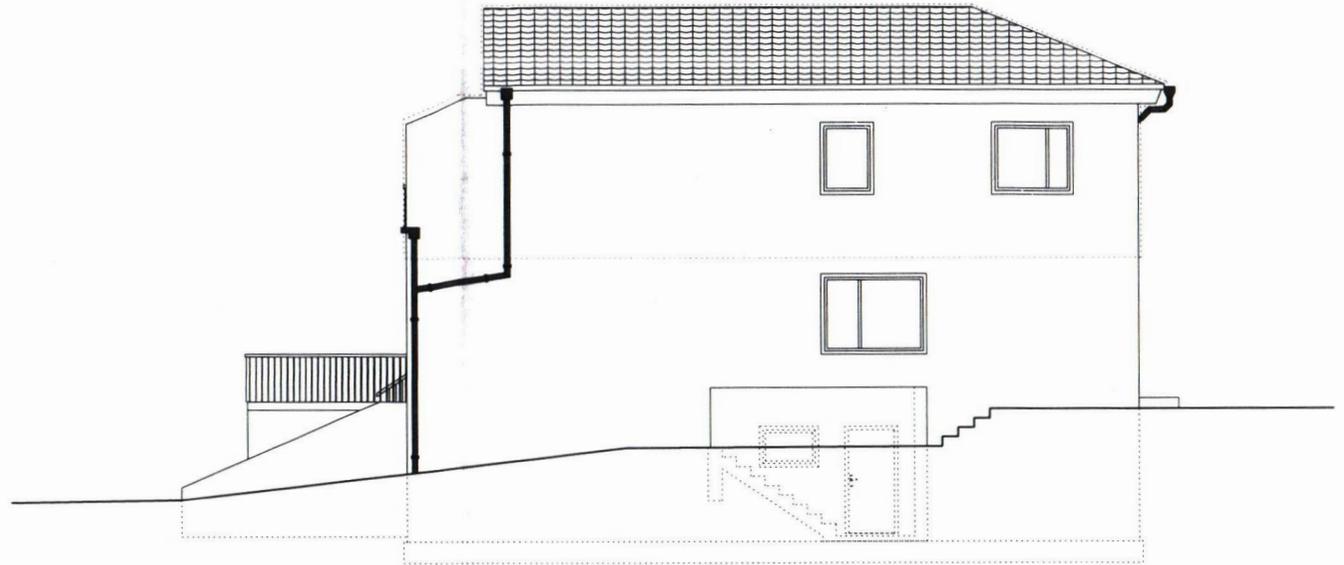

Projekt **Aufstockung eines Wohnhauses**
Geierstraße 5
68782 Brühl

Maßstab Datum
 1:100 01.03.24

Plan
Ansichten
von Norden
und Süden

Planung

Mitglied der
INGBW
Ingenieurkammer Baden-Württemberg

Frederik decker
 kurfürsterstraße 5
 d-68723 schwetzingen
 tel 06702574969-0 fax -3
 bau@decke-ingenieure.de

Bauherr

Ehel. Maren u.
 Stefan Zappe
 Geierstr 5
 68782 Brühl

Blatt gez.
 A3 JR

Diese Pläne sind nur für den Auftraggeber bestimmt! Eine Weiterverwendung durch Dritte ist untersagt!

Stand Nr.

6



Projekt Aufstockung eines Wohnhauses Geierstraße 5 68782 Brühl		Maßstab 1:200	Datum 01.03.24
Planung  Mitglied der ING BW Ingenieurkammer Baden-Württemberg		Bauherr Ehel. Maren u. Stefan Zappe Geierstr 5 68782 Brühl	Blatt A4
gez. JR		Übersicht	
Diese Pläne sind nur für den Auftraggeber bestimmt! Eine Weiterverwendung durch Dritte ist untersagt!		Stand	Nr. 7