

Flurstück: 3188
Flur: -/-
Gemarkung: Brühl

Gemeinde: Brühl
Kreis: Rhein-Neckar-Kreis
Regierungsbezirk: Karlsruhe



5472793.28

Maßstab 1:500 0 6 10 15 Meter



Die Basisinformationen und Basisdaten des Liegenschaftskatasters unterliegen dem Verwendungsvorbehalt nach § 2 Abs. 3 und 4 des Vermessungsgesetzes vom 1. Juli 2004 (GBl. S. 469, 500) in der derzeit gültigen Fassung. Sie dürfen vom Empfänger nur für den Zweck verwendet werden, zu dem sie übermittelt worden sind. Eine Verwendung für andere Zwecke ist nur zulässig, wenn die Vermessungsbehörde eingewilligt hat.

Umgestaltung Außengelände mit Neubau Pool

Lage und Grundriss Pool



Baueingabe

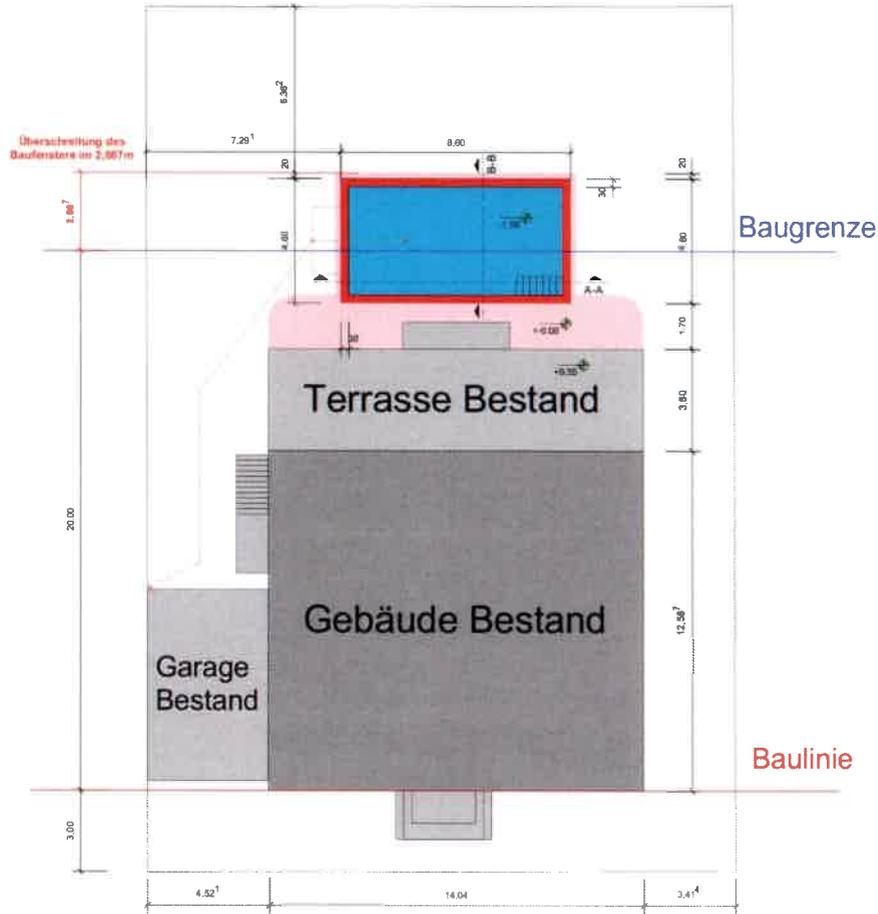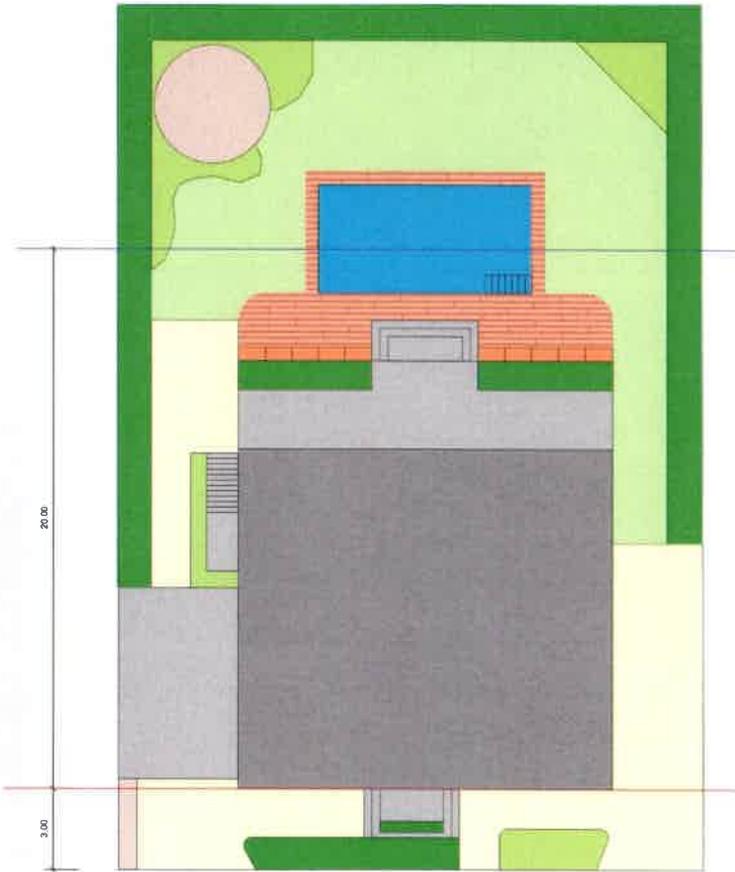


Legende

- Bestandsgebäude
- Nebengebäude / Terrasse / Treppen
- Neubau Pool
- Holztterasse und -Einfassung
- Wasserfläche
- Hecken / Grünflächen
- Beetflächen
- Wassergebundene Flächen (Entsiegelung)
- Baulinie
- Baugrenze


Legende technische Ausführung

- Styroporschallungssteine mit Stahlbetonkern
- Unterbau 0/35 Naturschotter
- Holzeinfassung
- Stahlbeton
- Erdreich
- Rasen
- Entwässerungsleitung

Schnitt A-A

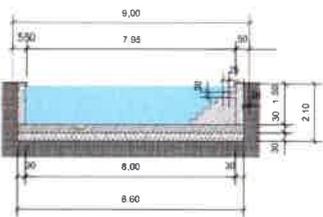

Schnitt B-B

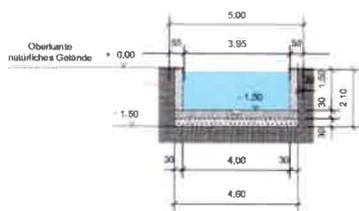

Beispiel einer ähnlichen Bauausführung



Ansichten

Da der Pool an der Oberkante des natürlichen Gelände endet sind keine Ansichten erstellt worden.

Datum:
09.09.2024

Plannummer:
1

Projekt:
Neubau eines Pool
Flurstück. 3188
Falkenstraße 15, 68782 Brühl


Bauherrschaft:
Julika und David Wresch
Falkenstraße 15, 68782 Brühl
Tel.: 0176/22089041 email: olwresch@gmail.com

Planverfasser:
David Wresch
staatl. geprüfter Bautechniker (Hochbau)
Falkenstraße 15
68782 Brühl

Erstellung:
Gesamtübersicht
Grundrisse und Schnitte
Bestand und Neuplanung

Maßstab:
1:100

Google Maps

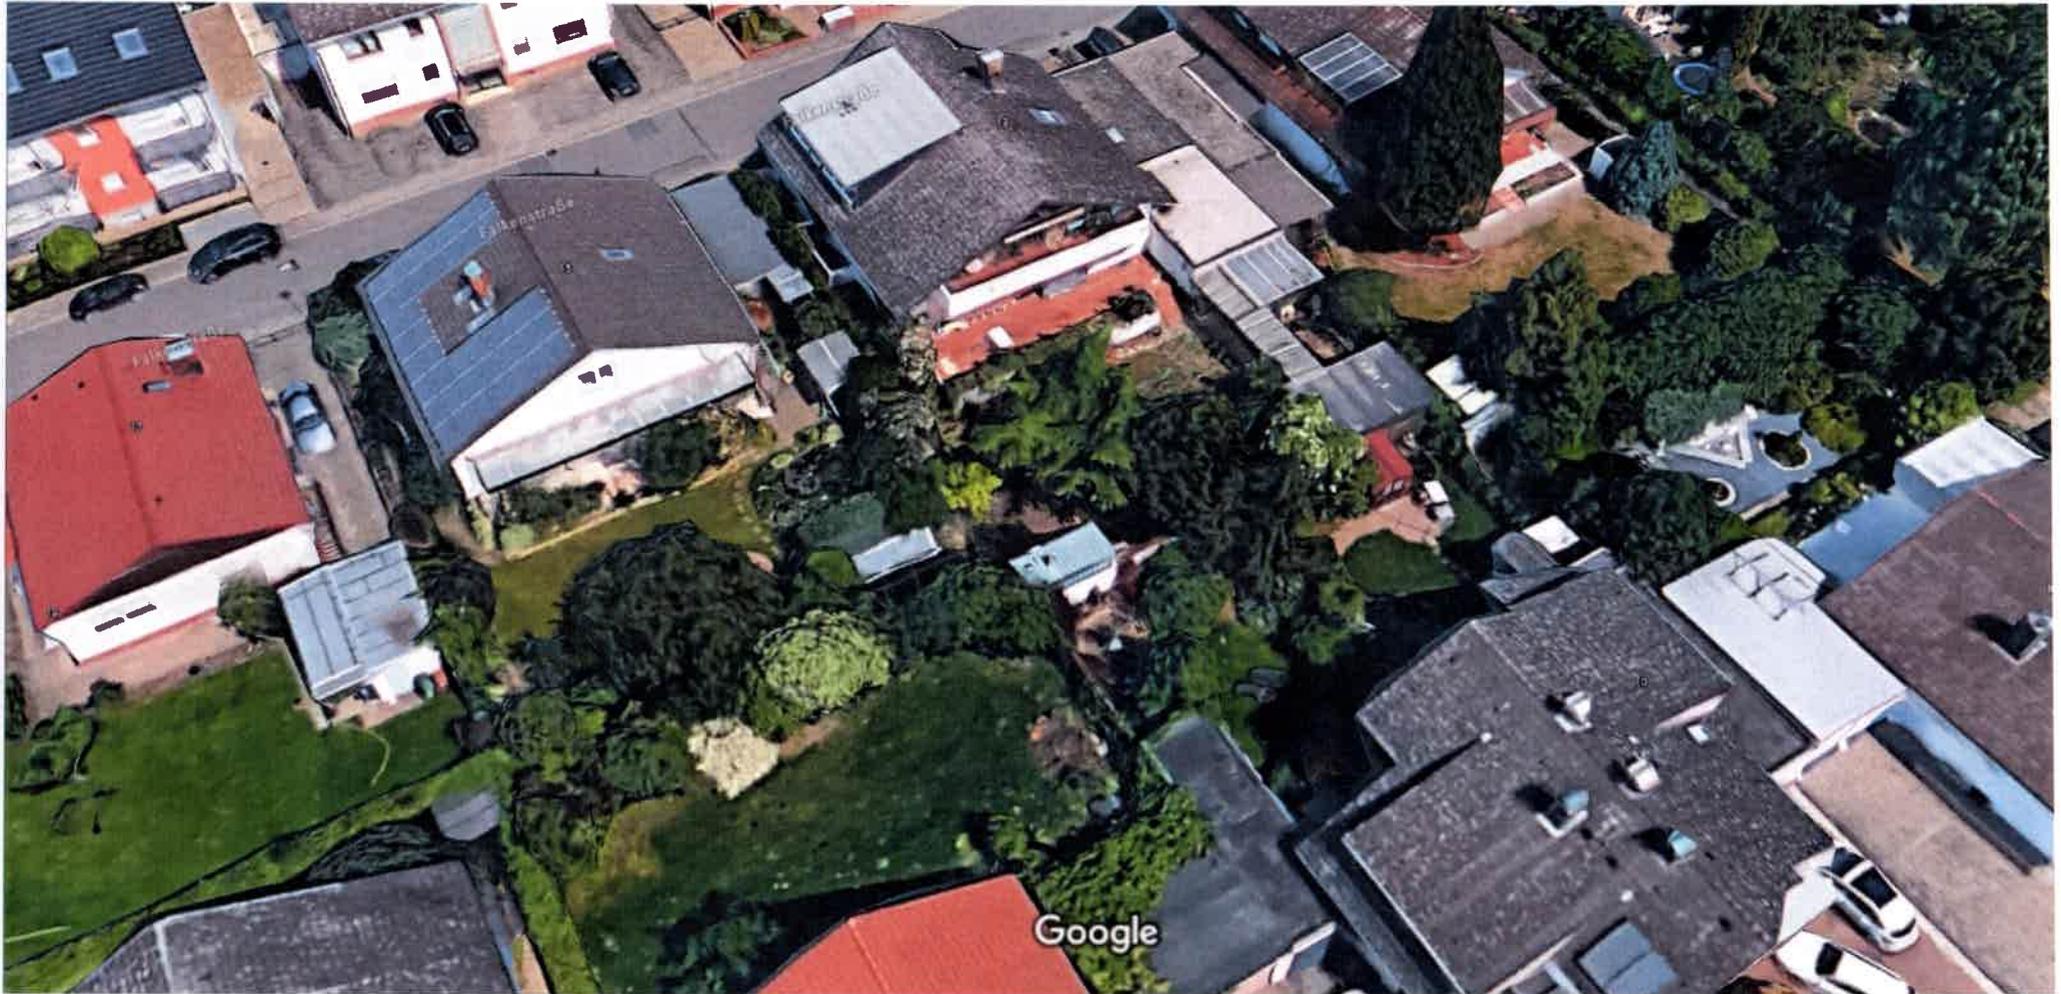

Bilder © 2024 Google, Kartendaten © 2024 GeoBasis-DE/BKG (©2009) 5 m

Google Maps 15 Falkenstraße



Brühl, Baden-Württemberg
Google Street View
Juli 2023

Aufgenommen: Juli 2023 © 2024 Google

