

LAGEPLAN


ZEICHNERISCHER TEIL ZUM BAUANTRAG

Maßstab: 1 : 500

Flurst. Nr.: 5026

Bauherr:

WA1	II
0.4	0.8
a	
WH=6,5m	FH=11,50m

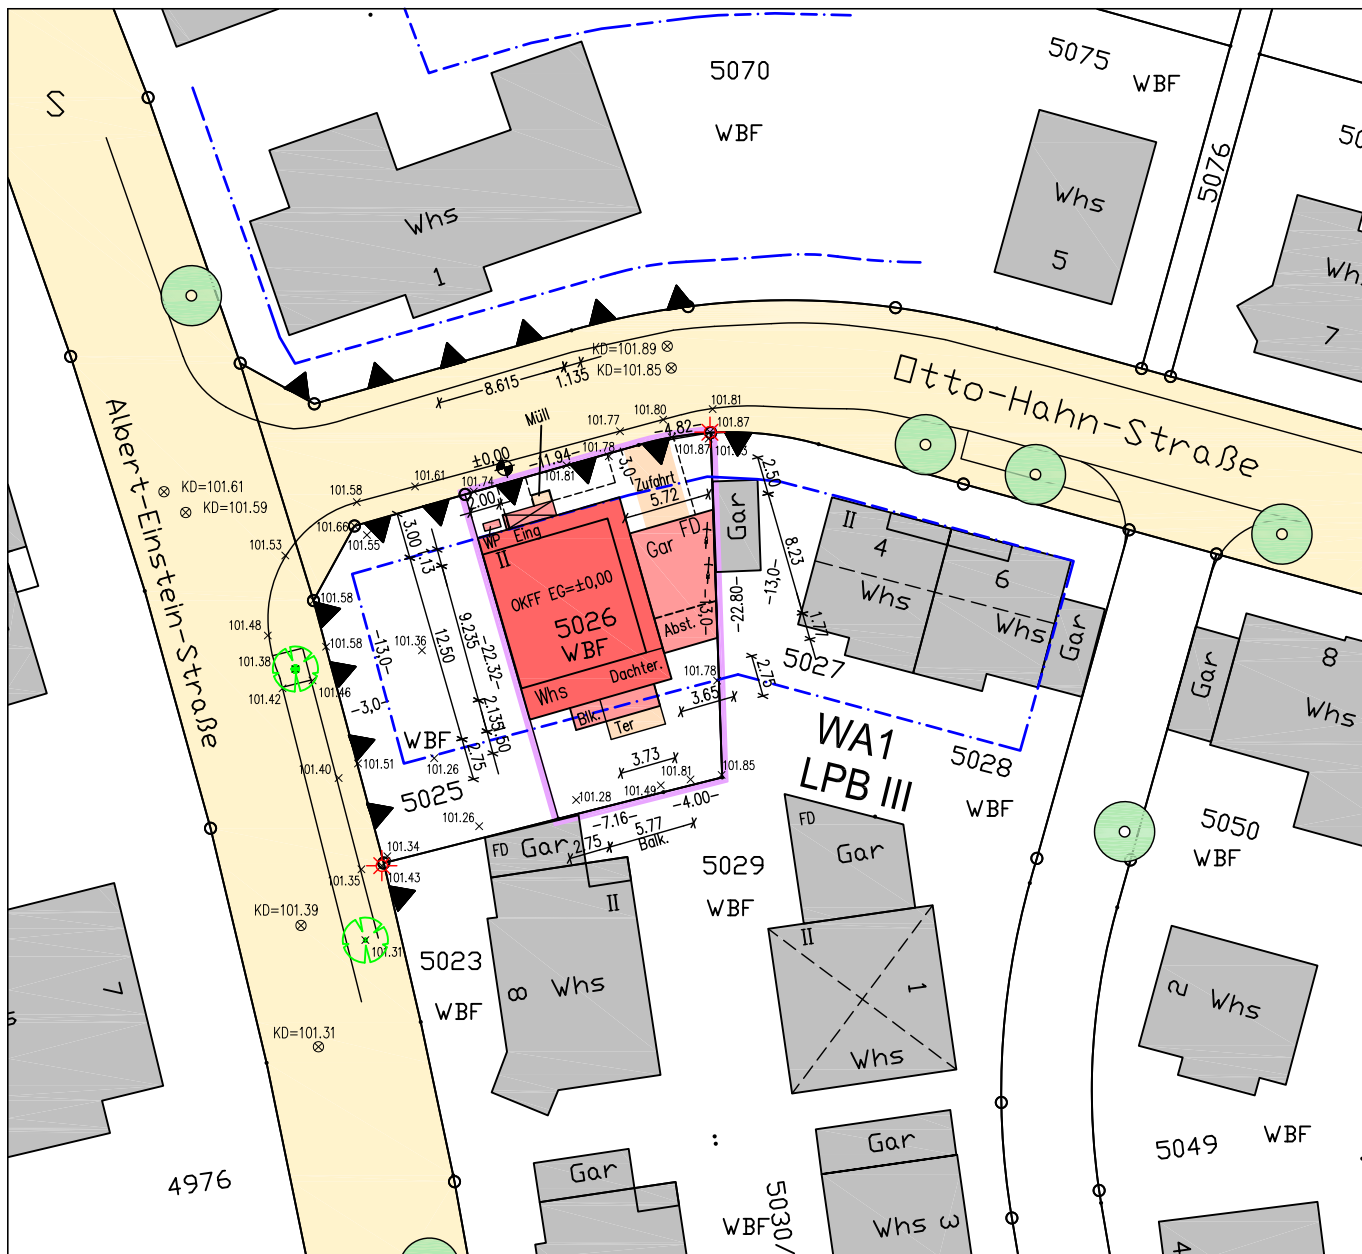

- Grenzen und Flurstücksnummern laut Liegenschaftskataster
- Vorgesehene Grenzen
- Abstandsfläche lt. § 5 LBO berechnet nach d.Plänen d. Architekten siehe Anlage
- Höhen im neuen/alten/örtlichen System (geplante Höhen in Klammern)
- unterirdische Leitungen sind nicht dargestellt
- Der Lageplan wurde auf der Grundlage des Liegenschaftskatasters gefertigt



Konrad-Adenauer-Str. 1 • 69181 Leimen
 Telefon: 06224/81576 • Telefax: 06224/926391
 eMail: info.rudi@t-online.de

W. Rudi
 W. Rudi
 Dipl. Ing. (FH) für Vermessung
 Sachverständiger nach
 §5 Abs. 2 LBOVVO Ba-Wü

Leimen, den 13.03.2026
 Der Sachverständige

