

Flurstück: 2578
Flur: ---
Gemarkung: Brühl

Gemeinde: Brühl
Kreis: Rhein-Neckar-Kreis
Regierungsbezirk: Karlsruhe

5473926.11

3468244.58




3468168.56

5473820.01

Maßstab 1:500 0 6 10 15 Meter

Die Basisinformationen und Basisdaten des Liegenschaftskatasters unterliegen dem Verwendungsvorbehalt nach § 2 Abs. 3 und 4 des Vermessungsgesetzes vom 1. Juli 2004 (GBl. S. 489, 509), zuletzt geändert durch Gesetz vom 30. November 2010 (GBl. S. 989). Sie dürfen vom Empfänger nur für den Zweck verwendet werden, zu dem sie Obermittelt worden sind. Eine Verwendung für andere Zwecke ist nur zulässig, wenn die Vermessungsbehörde eingewilligt hat.

05.04.2017 Giese

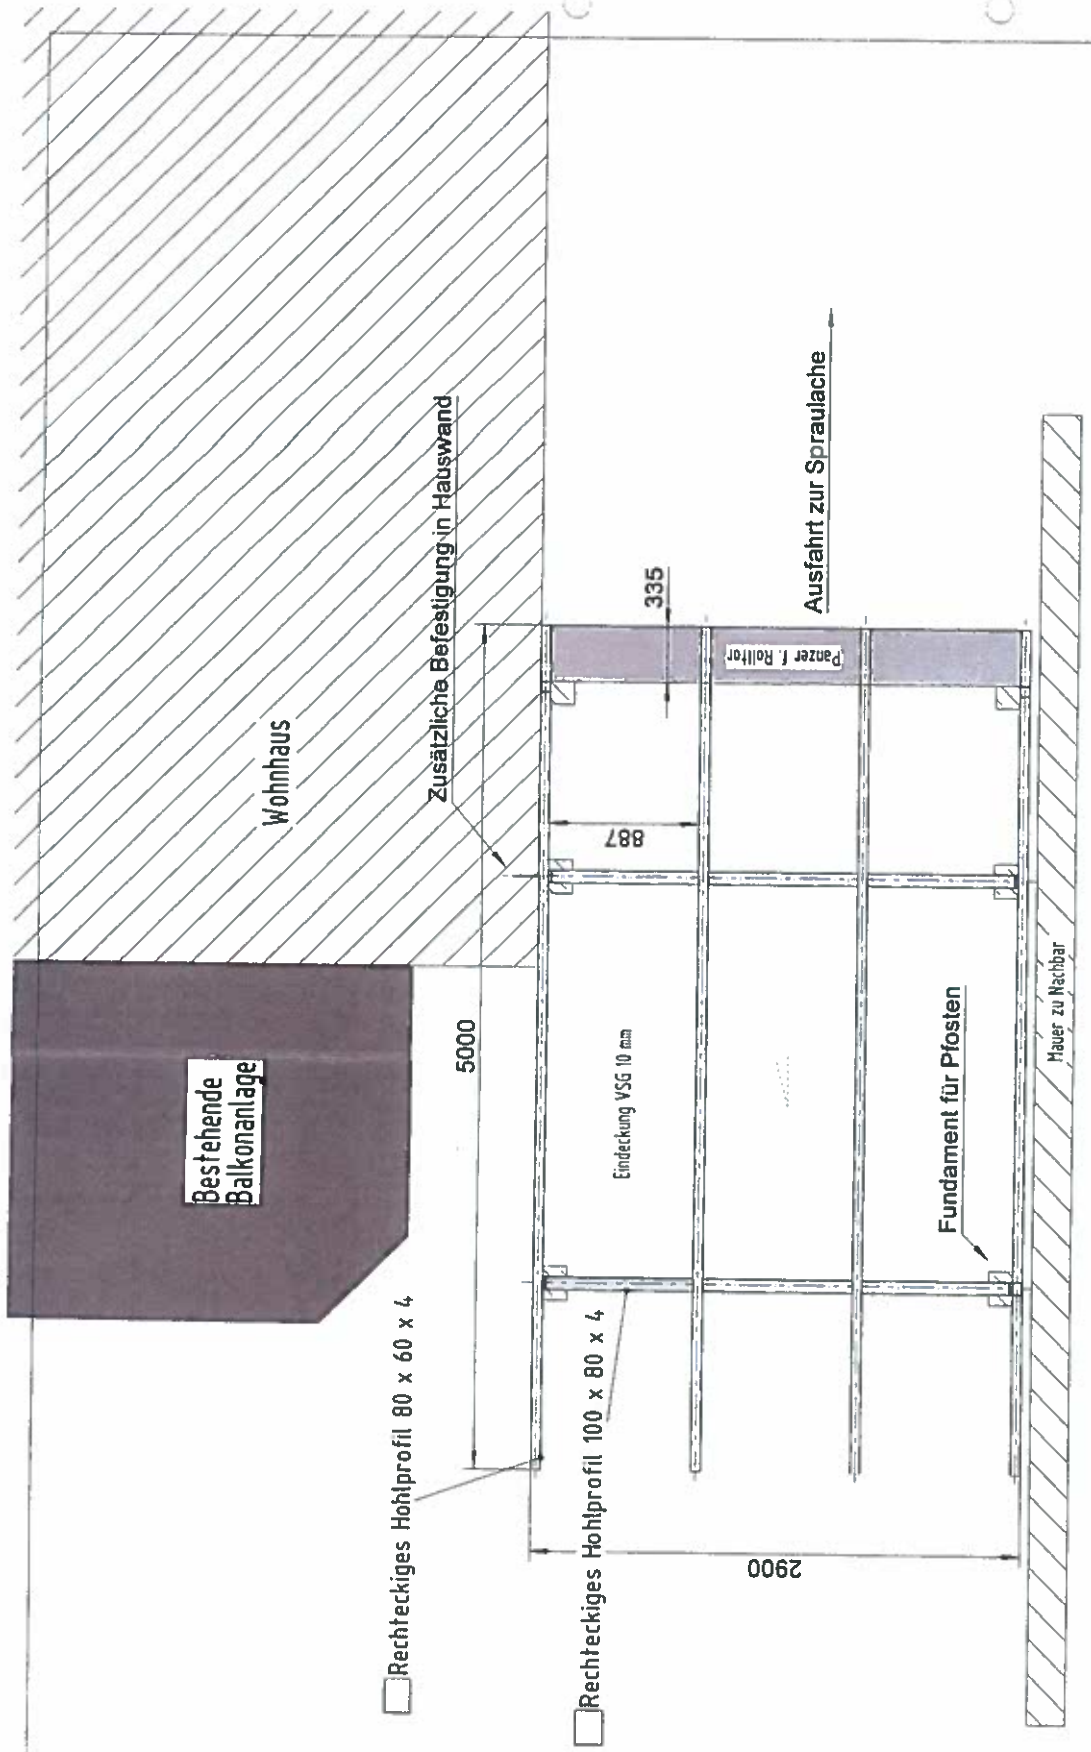

□ Rechteckiges Hohlprofil 80 x 60 x 4

□ Rechteckiges Hohlprofil 100 x 80 x 4


Draufsicht

Rainer
 Edelstahl
 Weidweg 2
 Teil 11
 4092462
 www.edelstahlgieser.de

10.03.2017 Gieser

Maßstab 1:30	Gewicht								
Werkstoff Edelstahl 1.4301									
BV: Gieser Carport									
Zust.	Änderung								
Datum	Name/Unser								
Erst durch:	Es Nr.:								
<table border="1"> <tr> <th>Datum</th> <th>Name</th> </tr> <tr> <td>22.02.2017</td> <td>TO Gieser</td> </tr> <tr> <th>Gepr.</th> <th>Norm</th> </tr> <tr> <td></td> <td></td> </tr> </table>		Datum	Name	22.02.2017	TO Gieser	Gepr.	Norm		
Datum	Name								
22.02.2017	TO Gieser								
Gepr.	Norm								
<table border="1"> <tr> <th>Blatt</th> </tr> <tr> <td>1</td> </tr> <tr> <th>4 Blätter</th> </tr> <tr> <td></td> </tr> </table>		Blatt	1	4 Blätter					
Blatt									
1									
4 Blätter									



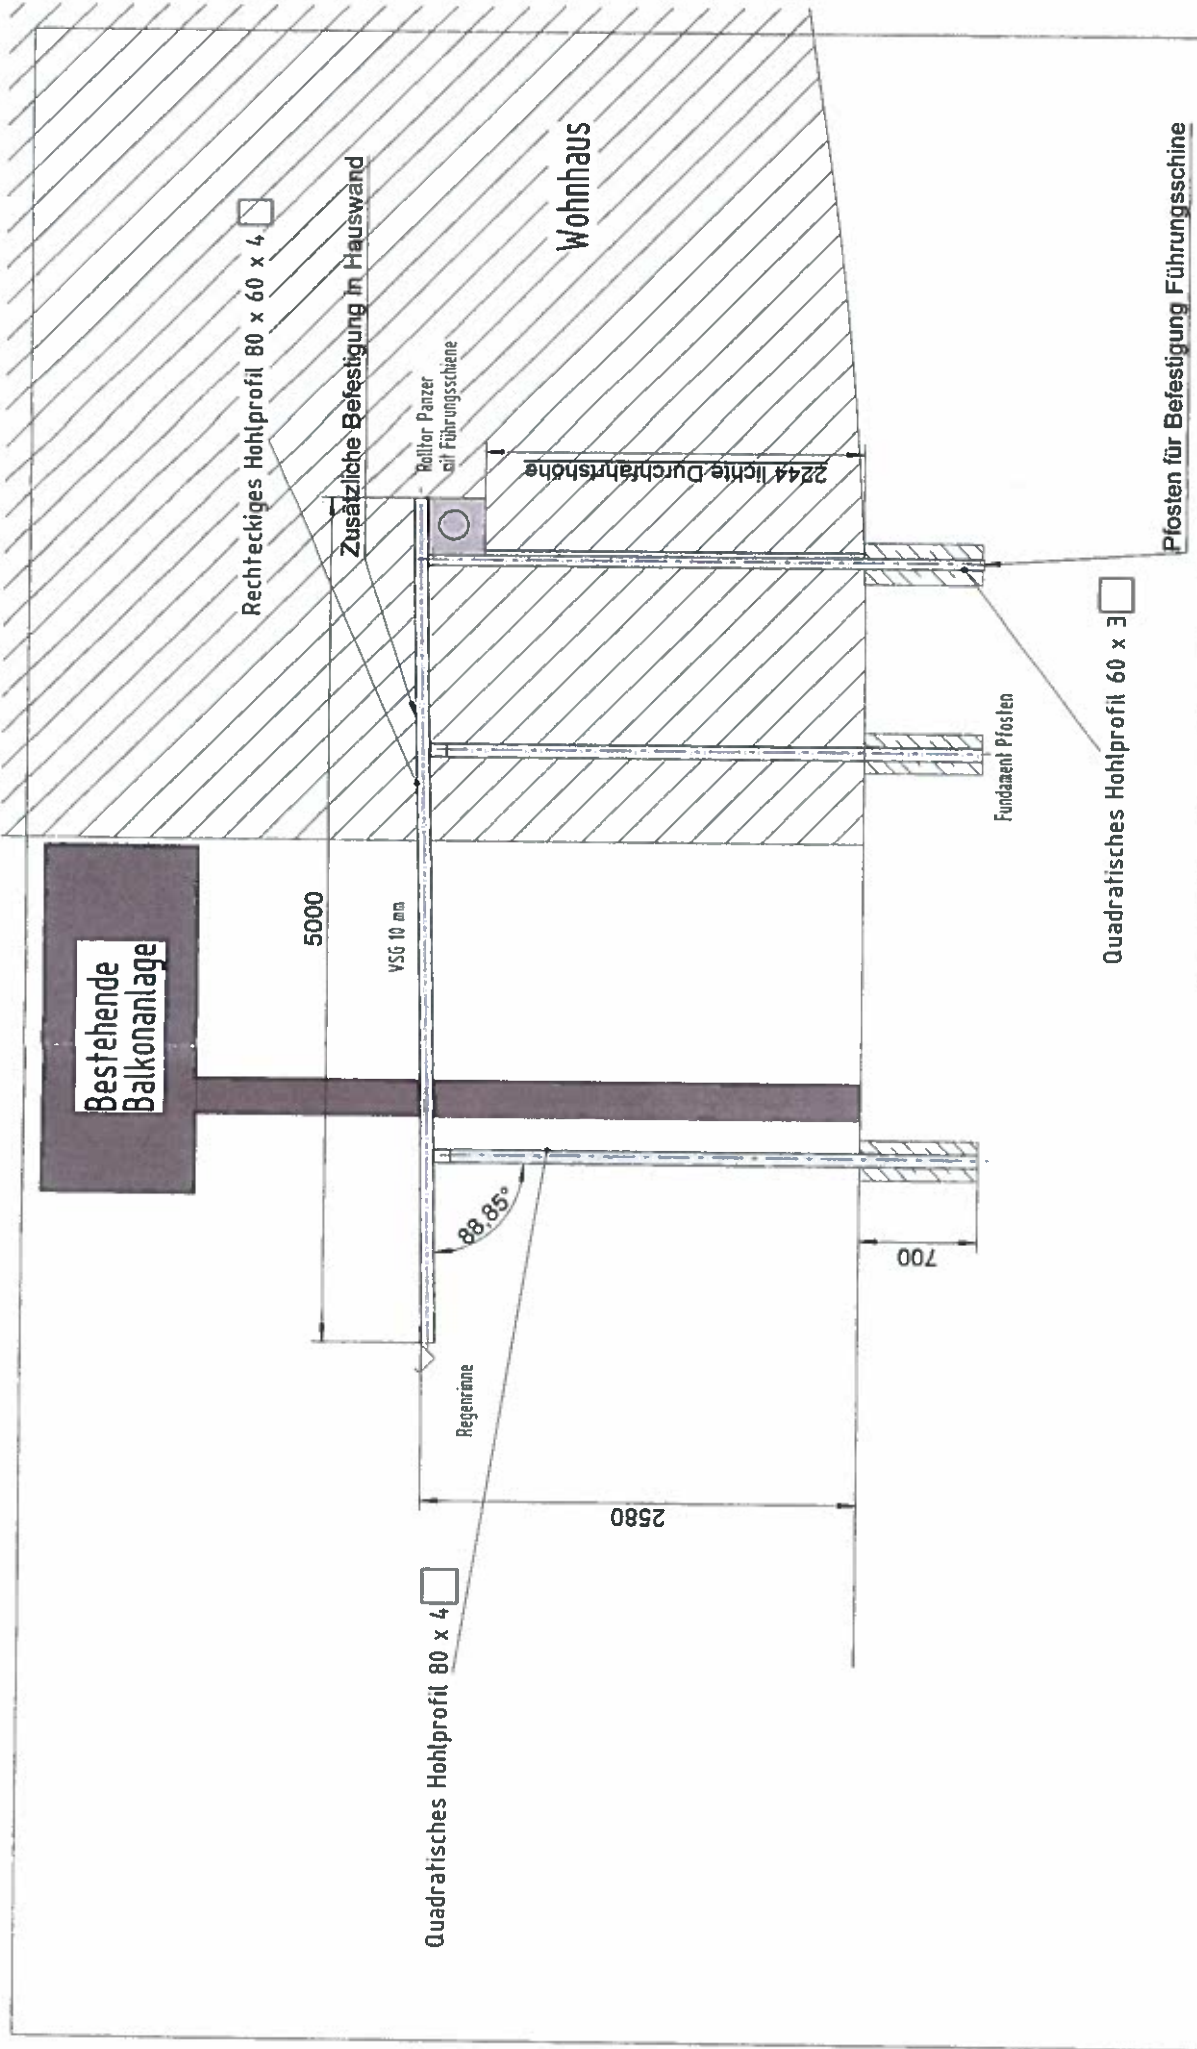

Maßstab 1:30	Gewicht
Werkstoff	Edelstahl 1.4301
BV: Gieser Carport	
Blatt	3
4 Blätter	
Erstellt durch:	

Zust.	Änderung	Datum	Name	Umsgr.


Bearb.	Datum	Name

Gepr.	Norm

	
Rainer Giese Edelstahl u. Aluminium Weidweg 2, 68182 Blöchl Tel: 06202 111544 Fax: 06202 102462 info@rainer-giese.de www.rainer-giese.de	

Seitenansicht vom Nachbar betrachtet

10.03.2017 Giese

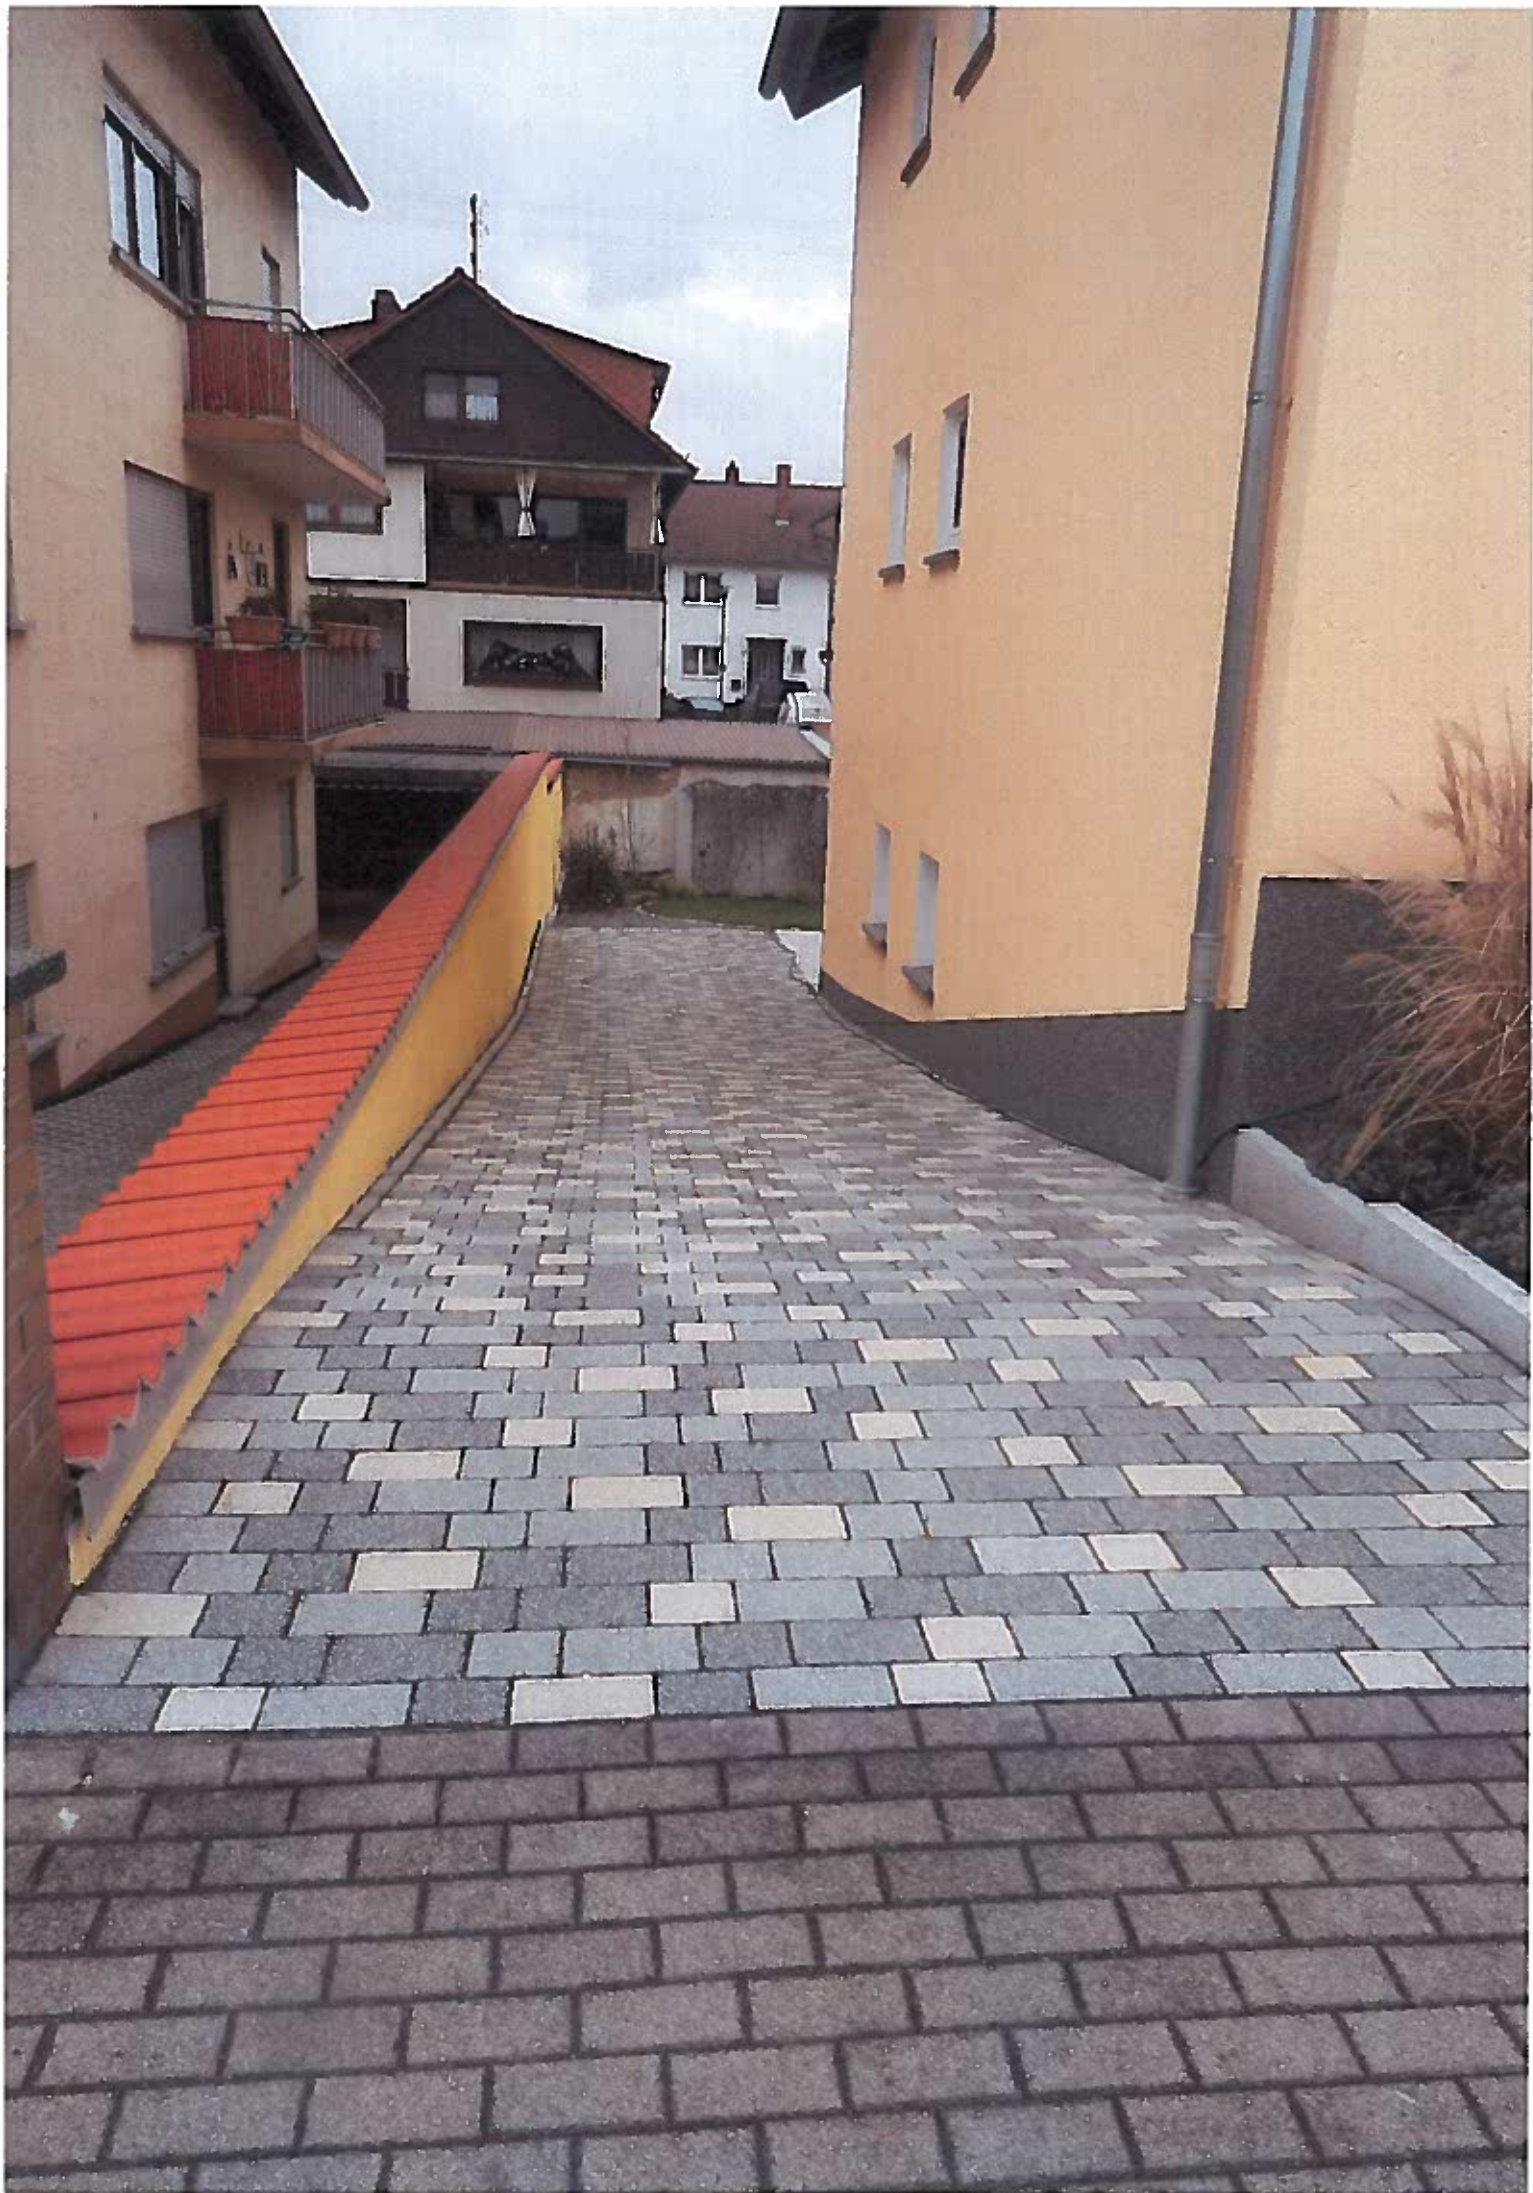



29

