









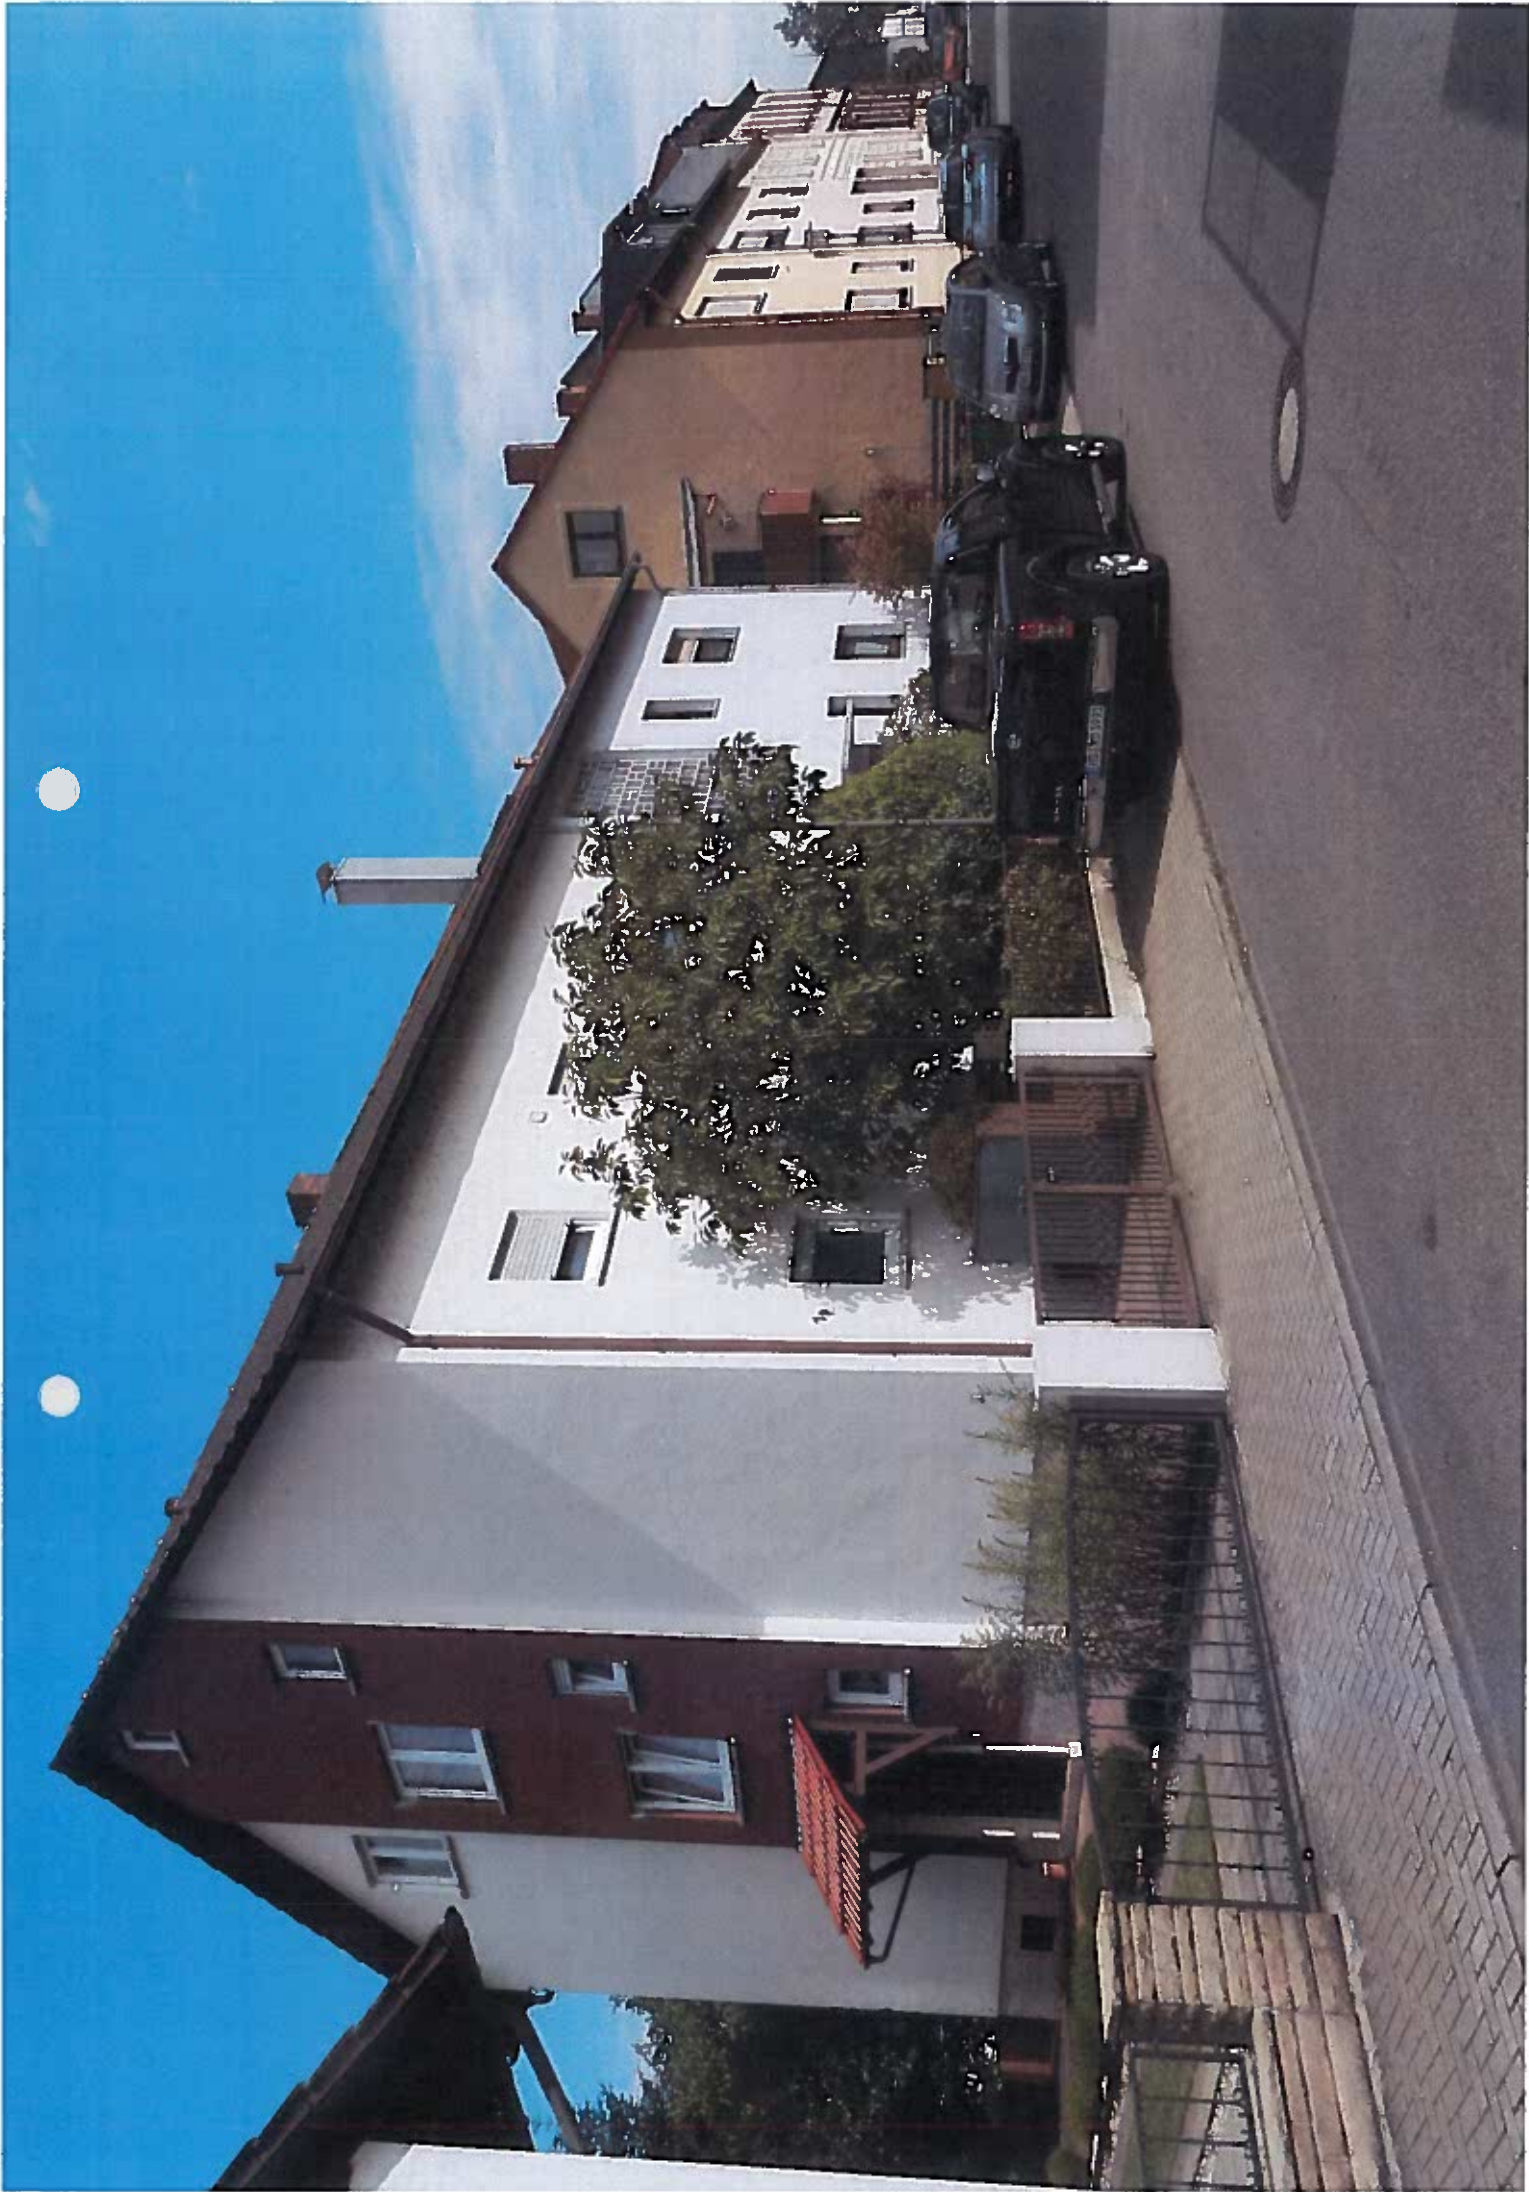

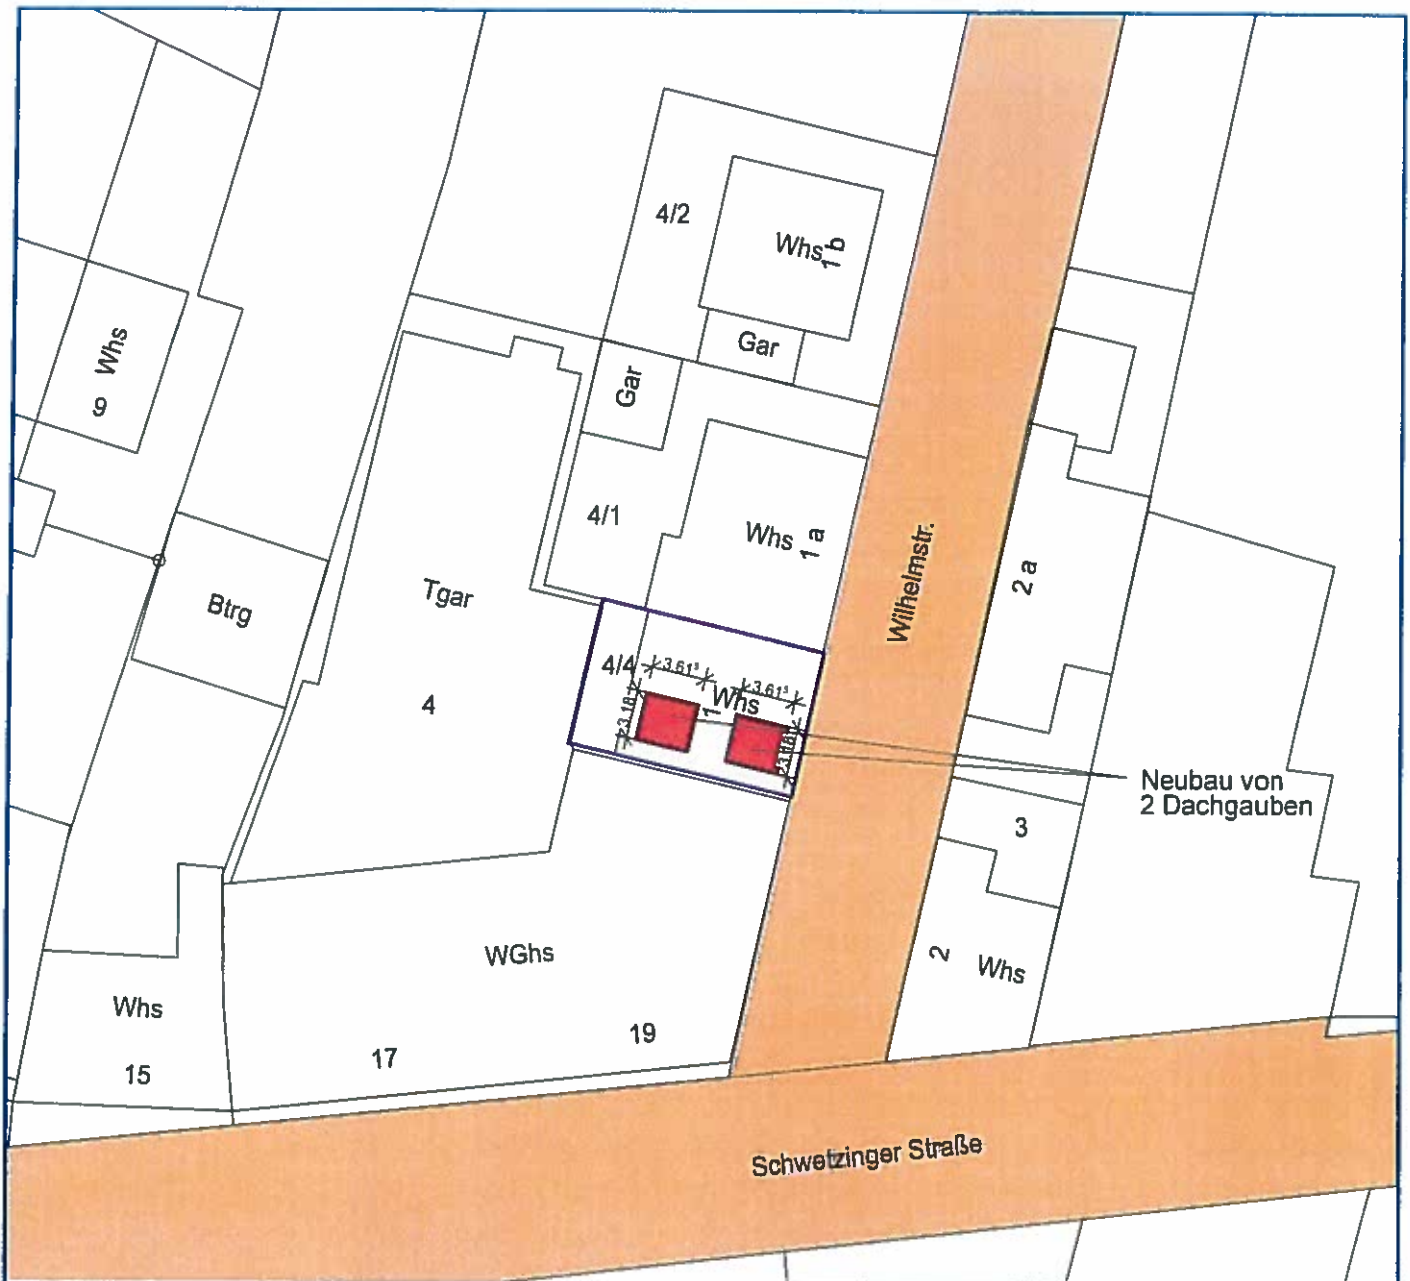

Gemeinde: Brühl
Kreis: Rhein-Neckar-Kreis
Regierungsbezirk:

Flurstück: 4/4
Gemarkung: Brühl

Auszug aus dem Katasterkartenwerk
Darstellung entspricht dem Liegenschafts-
kataster

Legende

- Bestand
- Neubau
- Abbruch



Bauantrag

Bauvorhaben:

Neubau von 2 Dachgauben

Bauherr:

Johann Eckert
Wilhelmstr. 1
68782 Brühl


Unterschrift Bauherren:

Planverfasser:

Peter Leidig Dipl.Ing. (FH)
Ginsterweg 2
74579 Fichtenau

Tel.: 07962 - 1324
Fax: 07962 - 1336
e-Mail: info@ingenieurbuero-leidig.de
www.ingenieurbuero-leidig.de


Ingenieurbüro
Peter Leidig

Unterschrift Planverfasser:

Planinhalt:

Lageplan

Datum:

19.06.2017

Projekt-Nr.

1440

geändert:

.....

Maßstab:

1:500

gezeichnet:

Ott

Plan Nr.

1

Die Zeichnung ist ausschließlich unser Eigentum. Ohne Zustimmung darf sie nicht vervielfältigt, dritten Personen mitgeteilt oder anderweitig benutzt werden.

Abstandsflächen gem. §5 Absatz 7 LBO

**Tiefe = 0,2 x Wandhöhe
mind. 2,50 m**

Dachneigung Hauptgebäude: DN 25°
Dachneigung Gaube: ca. DN 9°



Bauantrag

Blaurothuben®
Neubau von 2 Dachgauben

Baumann
Johann Eckert
Wilhelmstr. 1
66782 Brühl

Planerpartner:
Peter Leifig, Dipl.-Ing. (FH)
Ginslerweg 2
74579 Fichtenau

Tel.: 07862 - 1324
Fax: 07862 - 1336
e-Mail: info@ingenieurbauern-leidig.de
www.ingenieurbauern-leidig.de

Parabola


19.06.2017	Project No. 1440
------------	------------------

Lageplan mit Abstandsflächen

geändert	Maßstab:
.....	1:200

gezeichnet	Page No. 2
------------	------------

Die Zeichnung ist ausschließlich einer Experten. Ohne Zustimmung darf sie nicht vervielfältigt, dieses Paragrafen abgedruckt oder anderweitig benutzt werden.

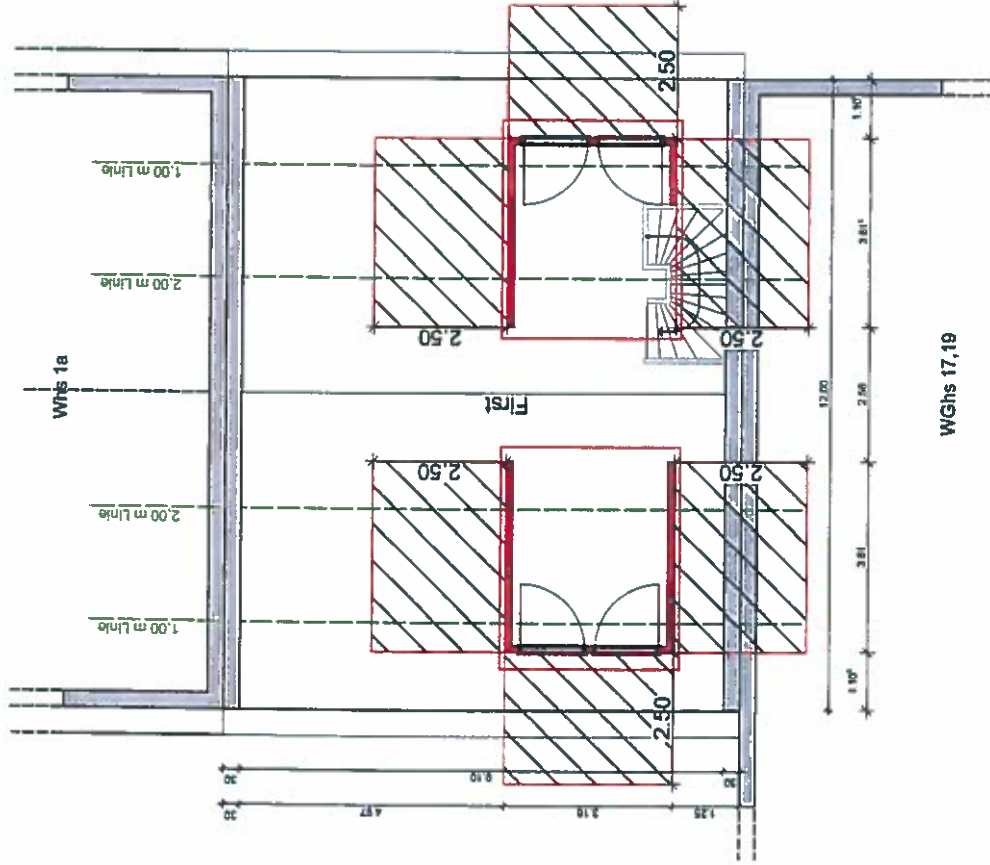

Bauantrag

Bearbeiter:
Neubau von 2 Dachgauben

Bauherr:
Johann Eckert
Wilhelmstr. 1
88782 Brühl


Planverfasser:
Peler Leidig, Dipl.-Ing. (FH)
Gerstenweg 2
74579 Fichtenau
Tel.: 07982 - 1324
Fax: 07982 - 1336
e-Mail: info@ingenieurbuero-leidig.de
www.ingenieurbuero-leidig.de

WGhs 17,19

Planverfasser:
Peler Leidig
19.06.2017
gezeichnet:
1:100
gezeichnet:
Ort
6

Dachgeschoss

Die Zeichnung ist ausschließlich unser Eigentum. Ohne Zustimmung darf sie nicht ververvielfältigt, ohne Personen angegeben oder anderweitig benutzt werden.

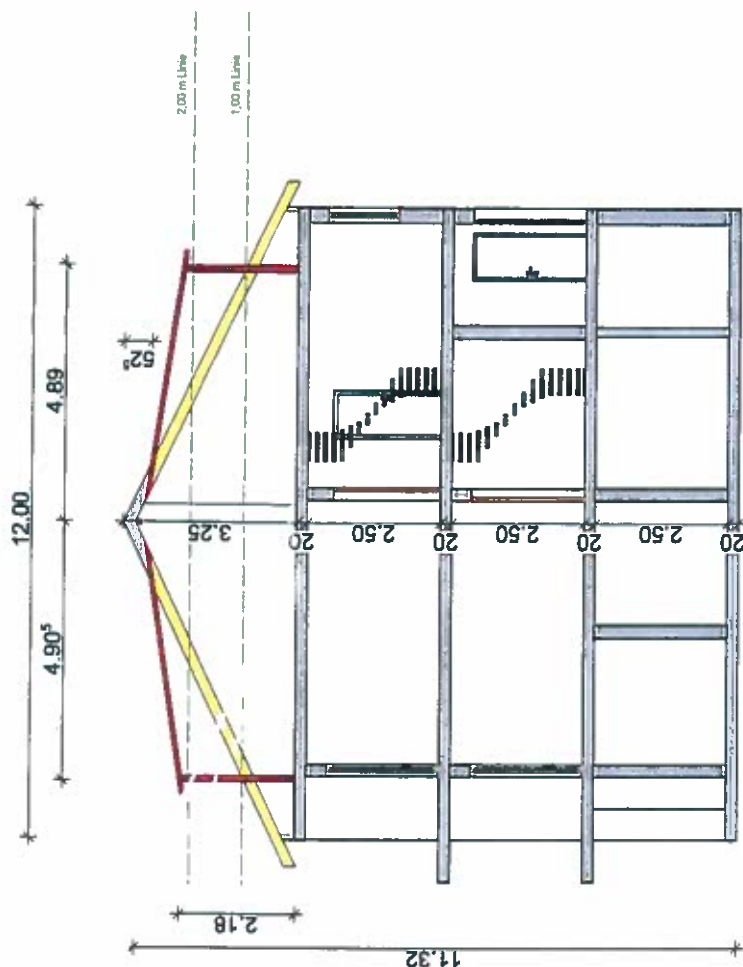

- Legende**
- Bestand
 - Neubau
 - Abbruch

Bauantrag

Bauvorhaben:
Neubau von 2 Dachgauben

Bauherr:
Johann Eckert
Wilhelmstr. 1
68782 Brühl

Planverbauer:
Peder Leidy, Dipl.-Ing. (FH)
Ginsdeweg 2
74578 Fichtenau


Tel.: 07982 - 1324
Fax: 07982 - 1336
e-Mail: info@ingenieurhaus-leidy.de
www.ingenieurhaus-leidy.de



Unterschrift Planverbauer:

Planverfasser:	Datum:	Projekt-Nr.
Schnitt A-A	19.08.2017	1440
	gezeichnet:	Maßstab:
		1:100
	gezeichnet:	Blatt Nr.
	CR	7

Die Zeichnung ist ausschließlich unser Eigentum. Ohne Zustimmung darf sie nicht ververvielt, ohne unseren schriftlichen oder elektronischen Auftrag weitergegeben werden.

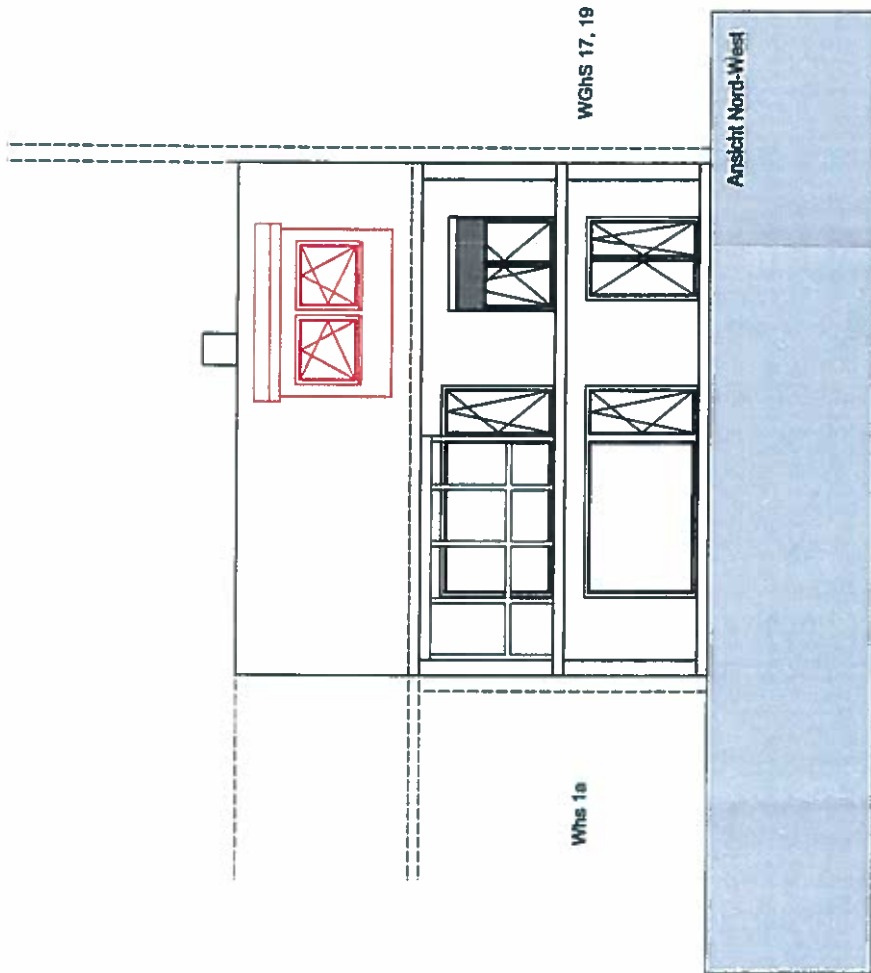

WGHS 17. 19

Wfs 1a

Ansicht Nord-West

Bauantrag

Bauherr:
Neubau von 2 Dachgauben

Bauherr:
Johann Eckert
Wilhelmstr. 1
68782 Brühl

Planverfasser:
Peder Leidy Opt. Ing. (FH)
Ginslerweg 2
74578 Fichtenau

Tel.: 07982 - 1324
Fax: 07982 - 1336
e-Mail: info@ingebau-leidy.de
www.ingebau-leidy.de


Unterchrift Bauherrn

ibi
Ingenieurbüro
Ingenieur für
Bautechnik

Unterchrift Planverfasser

Planjahr:	Datum:	Projekt-Nr.
Ansicht Nord-West	19.06.2017	1440
	gezeichnet	Maßstab:
		1:100
	gezeichnet	Plan Nr.
	08	8

Die Zeichnung ist ausschließlich unser Eigentum. Ohne Zustimmung darf sie nicht ververviältigt, ohne Personen mitgeteilt oder anderweitig benutzt werden.

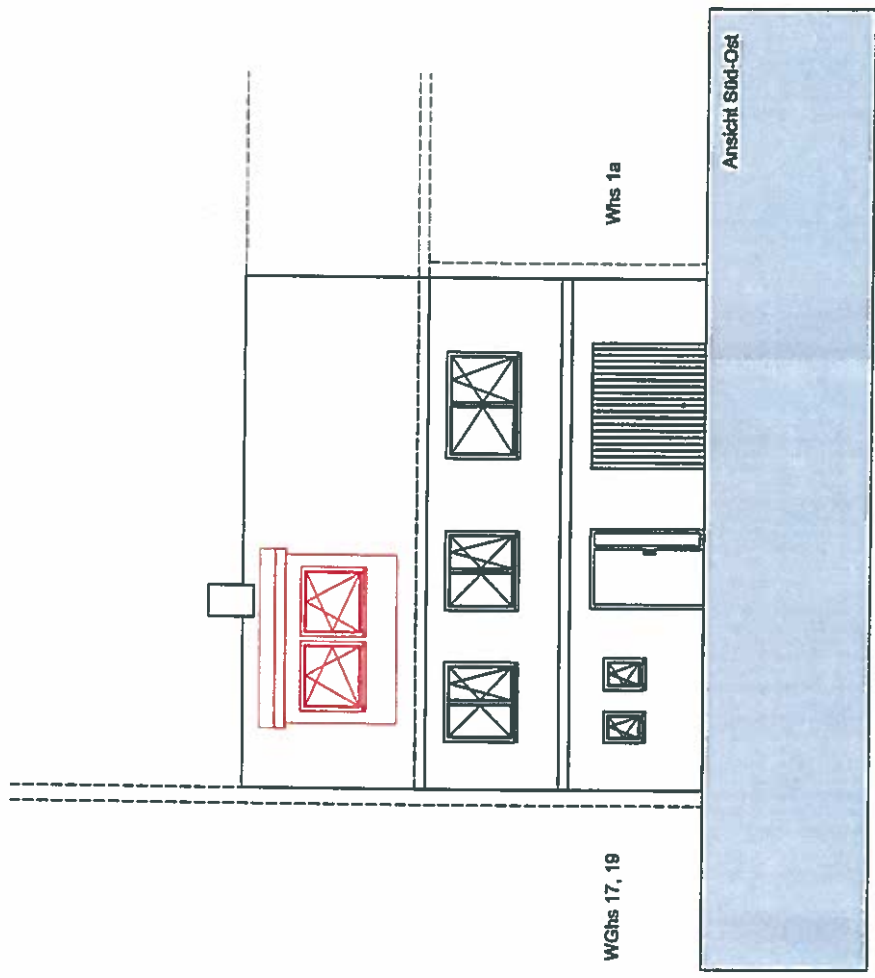

Bauantrag	
Bauchefekt: Neubau von 2 Dachgauben	
Bauchefekt: Johann Eckart Wilhelmstr. 1 88782 Brühl	
Planverfasser: Peter Leidig Dipl.-Ing. (FH) Gieselerweg 2 74578 Fichtenau Tel.: 07142 - 1324 Fax: 07142 - 1336 e-Mail: info@ingenieurbuero-leidig.de www.ingenieurbuero-leidig.de	
ib1 INGENIEURBÜRO PETER LEIDIG FACHBEREICH ARCHITEKTUR	
Unterschrift Bauherr: 	
Unterschrift Planverfasser: 	
Planverfasser: 19.08.2017	Projekt Nr.: 1440
Ansicht Süd-Ost	
gezeichnet:	Maßstab: 1:100
gezeichnet: OT	Plan Nr.: ②
Die Zeichnung ist ausschließlich dem Eigentümer. Ohne Zustimmung darf sie nicht verändert, ohne Personen angegeben oder anderweitig benutzt werden.	