


Flurstück: 1364
Plan:
Gemarkung: Brühl

Gemeinde: Brühl
Kreis: Rhein-Neckar-Kreis
Regierungsbezirk: Karlsruhe

147466.20

147466.20

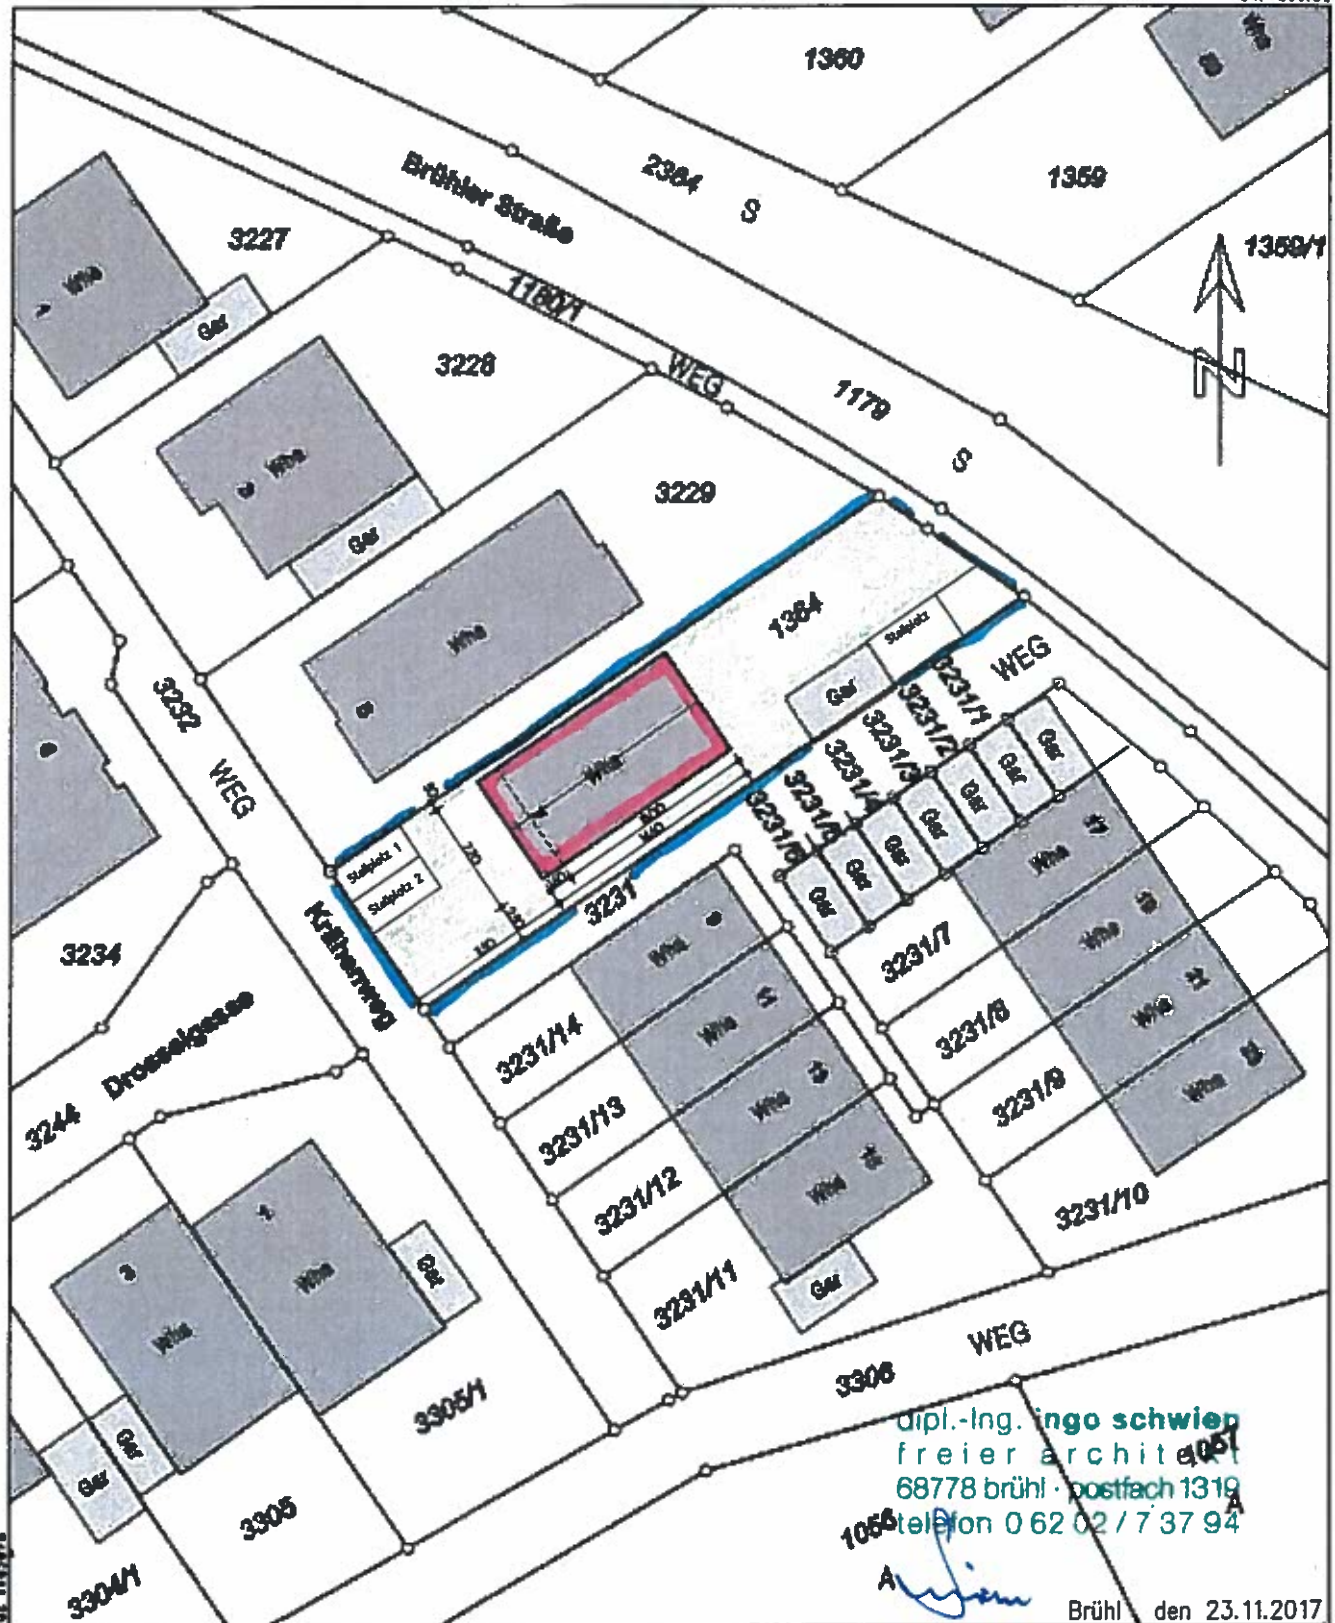

dipl.-Ing. Ingo Schwien
freier Architekt
68778 Brühl · Postfach 1319
Telefon 0 62 02 / 7 37 94

Ingo Schwien

Brühl den 23.11.2017

147464.00

Maßstab 1:500 0 5 10 20 Meter

Die Sachinformationen und Zeichnungen des Liegenschaftskatasters entsprechen dem Vermessungsstand nach § 2 Abs. 3 und 4 des Vermessungsgesetzes vom 1. Juli 2004 (BGBl. S. 408, 800), zuletzt geändert durch Gesetz vom 03. November 2010 (BGBl. S. 2823). Die Daten vom Empfänger nur für den Zweck verwendet werden, zu dem sie übermittelt worden sind. Eine Verwendung für andere Zwecke ist nur zulässig, wenn die Vermessungsbehörde eingewilligt hat.





BAUVORANFRAGE
UMBAU EINES WOHNSHAUSES MIT NEUER
DACHAUFGSTOCKUNG

BAUORT
KRAHENWEG 7
PL.-NR. 1364
68782 BRUHL - ROHRHOF

BAUHERR
HERR
HASAN UNSAL
SIEDLERSTR. 31
68723 SCHMETZINGEN





DACHGESCHOSS
MST. 1 : 100

BAUHERR

ARCHITEKT


Dipl.-Ing. Ingo Schwen
Freier Architekt
Nelkenweg 10, 68782 Bruhl
Tel. 06202 - 73794

BRUHL, 23.11.2017

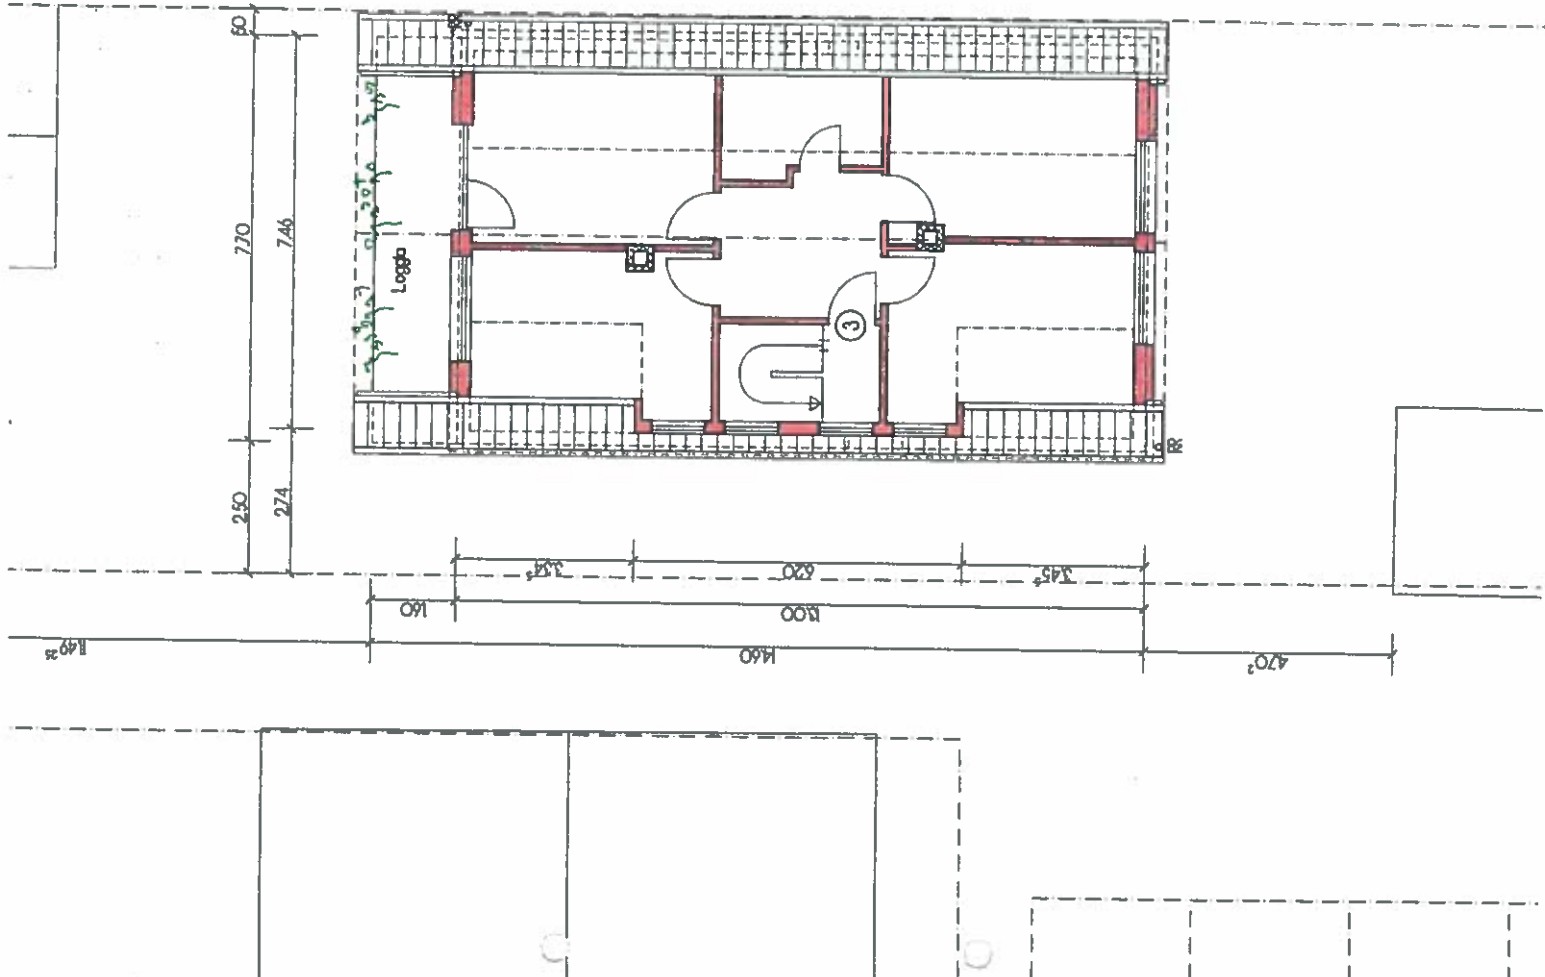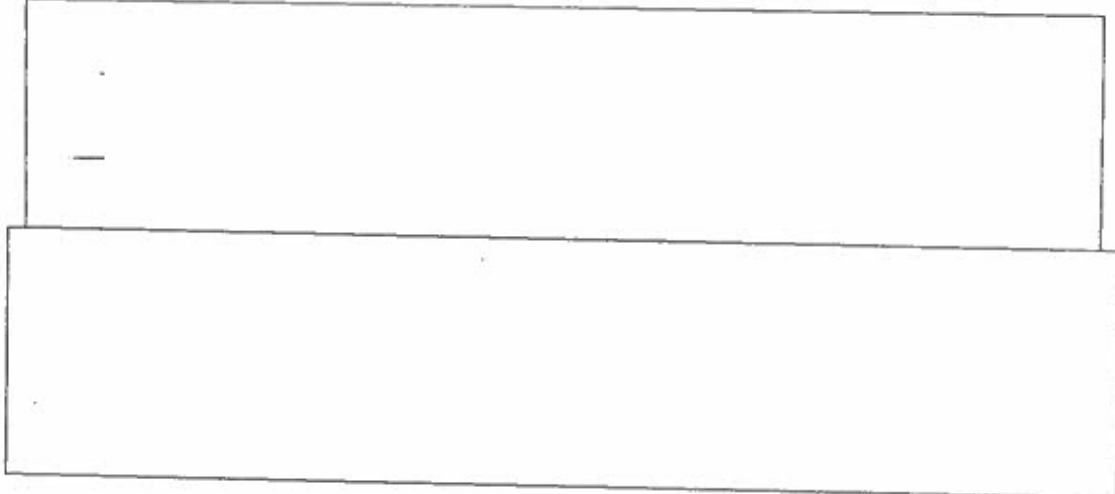

BAUVORANFRAGE
UMBAU EINES WOHNSHAUSES MIT NEUER
DACHAUFSTOCKUNG

BAUORT
KRÄHENWEG 7
FLST.-NR. 1364
68782 BRUHL- ROHRHOF

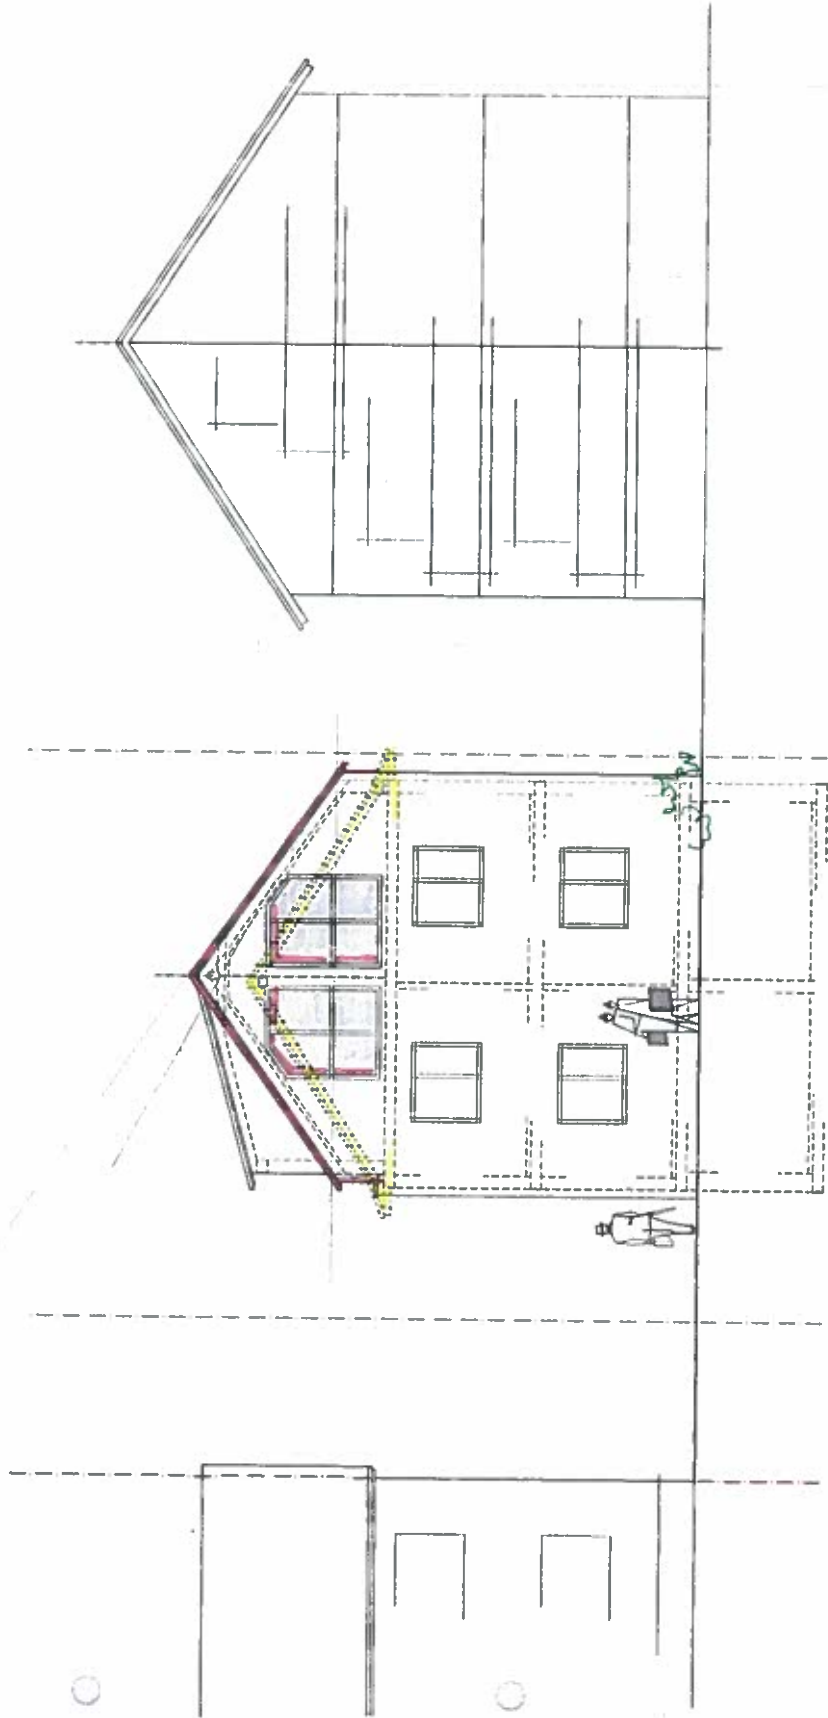

BAUHERR
HERR
HASAN UNSAL
SIEDLERSTR. 31
68723 SCHWETZINGEN



NORD = OST
MST. 1 : 100

BAUHERR

ARCHITEKT
DIPL.-ING. INGO SCHWIEN
FREIER ARCHITEKT
NELKENWEG 10, 68782 BRUHL
TEL. 06202 -- 73794

BRUHL, 23.11.2017

BAUVORANFRAGE

UMBAU EINES WOHNSHAUSES MIT NEUER
DACHAUFSTOCKUNG

BAUORT

KRAHENWEG 7
FLST.-NR. 1364
68782 BRÜHL - ROHRHOF

BAUHERR

HERR
HASAN UNSAL
SIEDLERSTR. 31
68723 SCHWETZINGEN


NORD - WEST
MST. 1 : 100

BAUHERR

ARCHITEKT

DIPL.-ING. INGO SCHWIEN
FREIER ARCHITEKT
NELKENWEG 10, 68782 BRÜHL
TEL. 06202 - 73794

BRÜHL, 23.11.2017

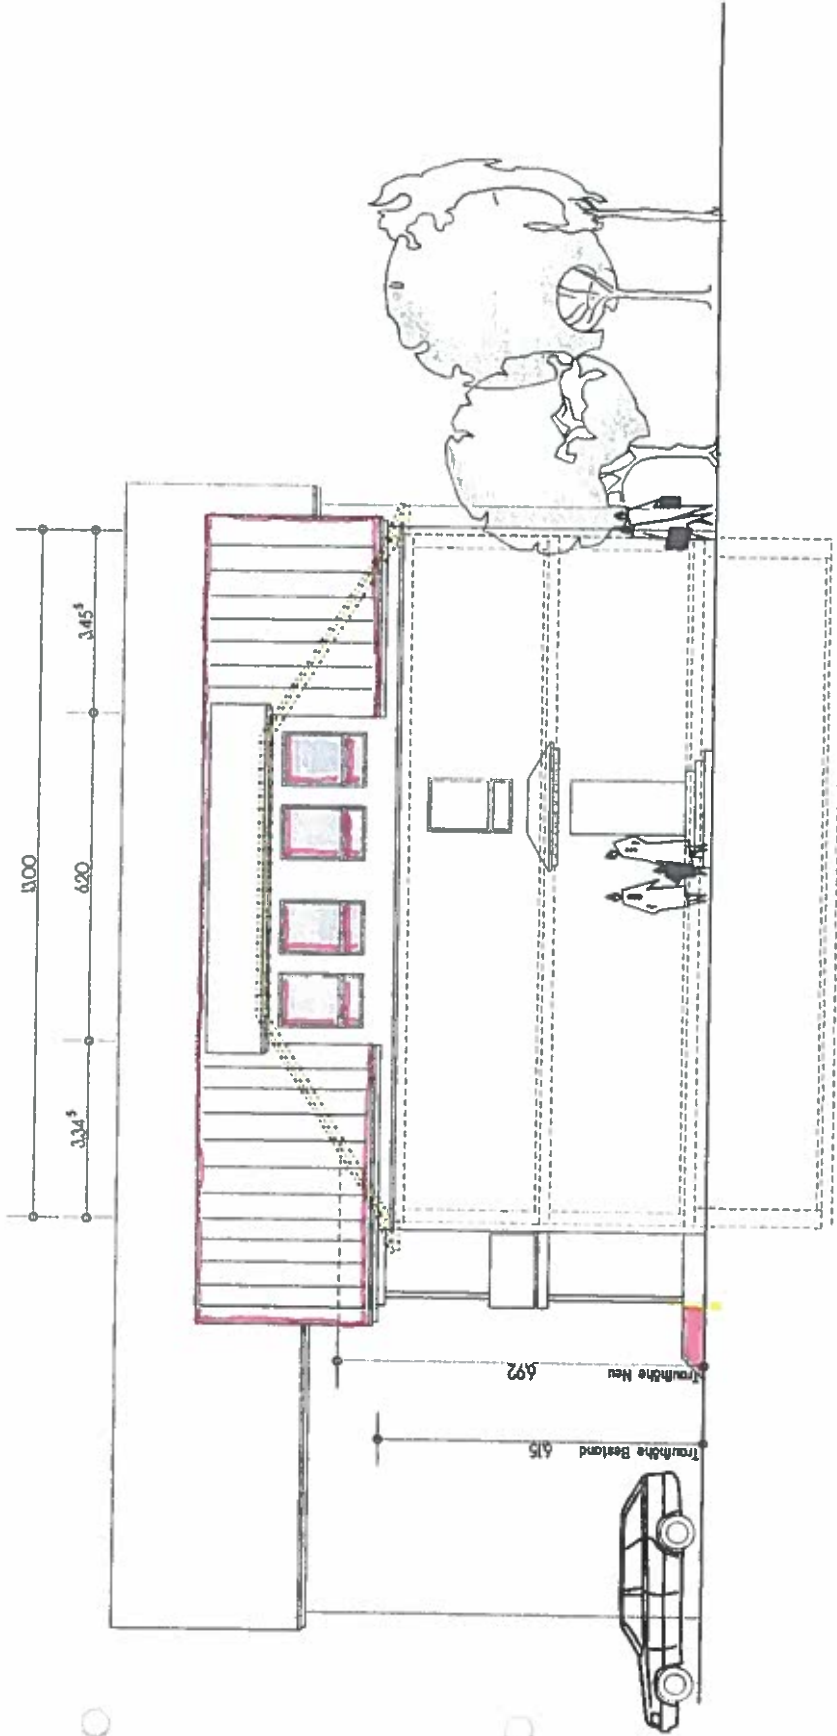

BAUVORANFRAGE
 UMBAU EINES WOHNSHAUSES MIT NEUER
 DACHAUFSTOCKUNG

BAUORT
 KRÄHENWEG 7
 FLST.-NR. 1364
 68782 BRUHL- ROHRHOF

BAUHERR
 HERR
 HASAN UNSAL
 SIEDLERSTR. 31
 68723 SCHWETZINGEN

SCHNITT A-A
 MST. 1 : 100

BAUHERR

ARCHITEKT

DIPL.-ING. INGO SCHWIEN
 FREIER ARCHITEKT
 NELKENWEG 10, 68782 BRUHL
 TEL. 06202 - 73794

BRUHL, 23.11.2017

