Vermessungsbüro Gebauer + Manser

Ingenieurgesellschaft mbH

Öffentlich bestellte Vermessungsingenieure - BDVI

Lageplan

1 : 500

Baden-Württemberg

Zeichnerischer Teil zum Bauantrag (§ 4 LBOVVO)

über Flurstück Nr.: 2211/1


Auszug aus dem Liegenschaftskataster und Einzeichnungen nach § 4 Abs. 4 und 5 LBOVVO

Gemeinde: Brühl

Gemarkung: Brühl

Abbruchplan

zum Baugesuch: Dr. Agnes Schrepler-Konya und Ernest Konya, Scheffelstraße 29, 68782 Brühl

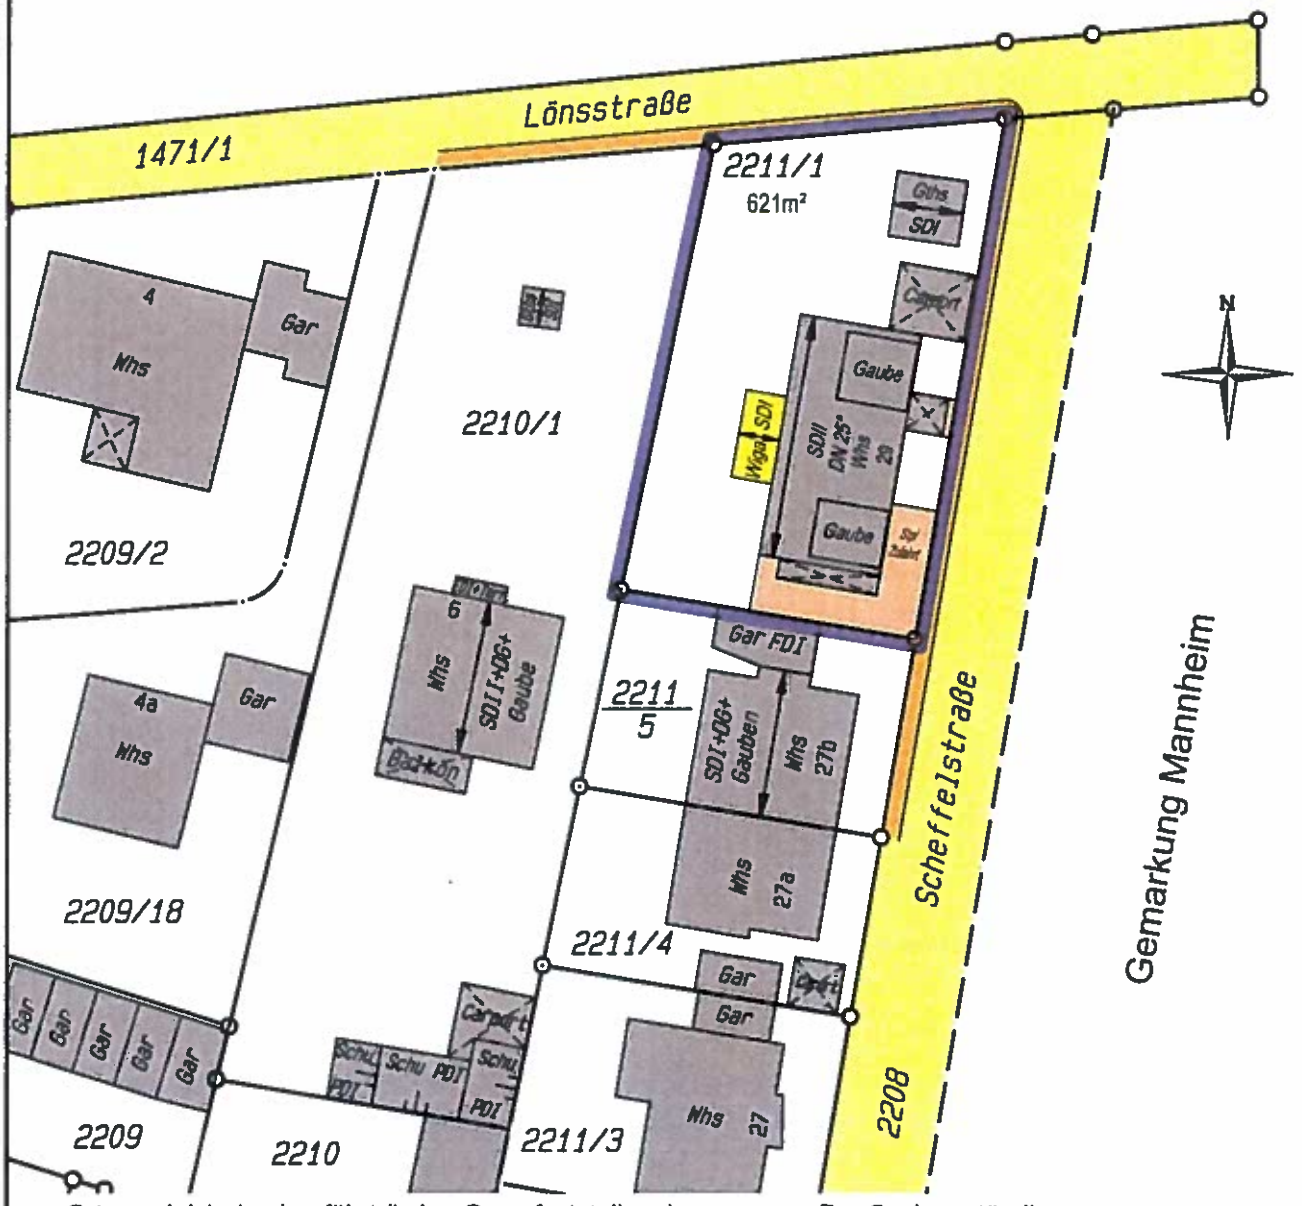

Ortsvergleich durchgeführt (keine Grenzfeststellung)

Für die Vollständigkeit und Richtigkeit der Darstellung unterirdischer Bauwerke und Leitungen wird keine Gewähr übernommen.
Abweichungen gegenüber dem Grundbuch sind möglich.

Geplantes Bauvorhaben eingetragen.

Der Sachverständige

Heidelberg, den 19.12.2017

Dipl.-Ing. Markus Gebauer

Dipl.-Ing. (FH) Markus Manser

Öffentlich bestellte Vermessungsingenieure

Gebauer + Manser Ingenieurgesellschaft mbH - Hans-Bunte-Straße 5/1 - 69123 Heidelberg

Telefon: 0 62 21 / 729 84 80 - Fax: 0 62 21 / 729 84 88

E-Mail: info@gebauer-manser.de - Internet: www.gebauer-manser.de

Vermessungsbüro Gebauer + Manser

Ingenieurgesellschaft mbH

Öffentlich bestellte Vermessungsingenieure - BDVI

Lageplan

1 : 500

Baden-Württemberg

Zeichnerischer Teil zum Bauantrag (§ 4 LBOVVO)


über Flurstück Nr.: 2211/1

Auszug aus dem Liegenschaftskataster und Einzeichnungen nach § 4 Abs. 4 und 5 LBOVVO

Gemeinde: Brühl

Gemarkung: Brühl

zum Baugesuch: Dr. Agnes Schrepler-Konya und Ernest Konya, Scheffelstraße 29, 68782 Brühl

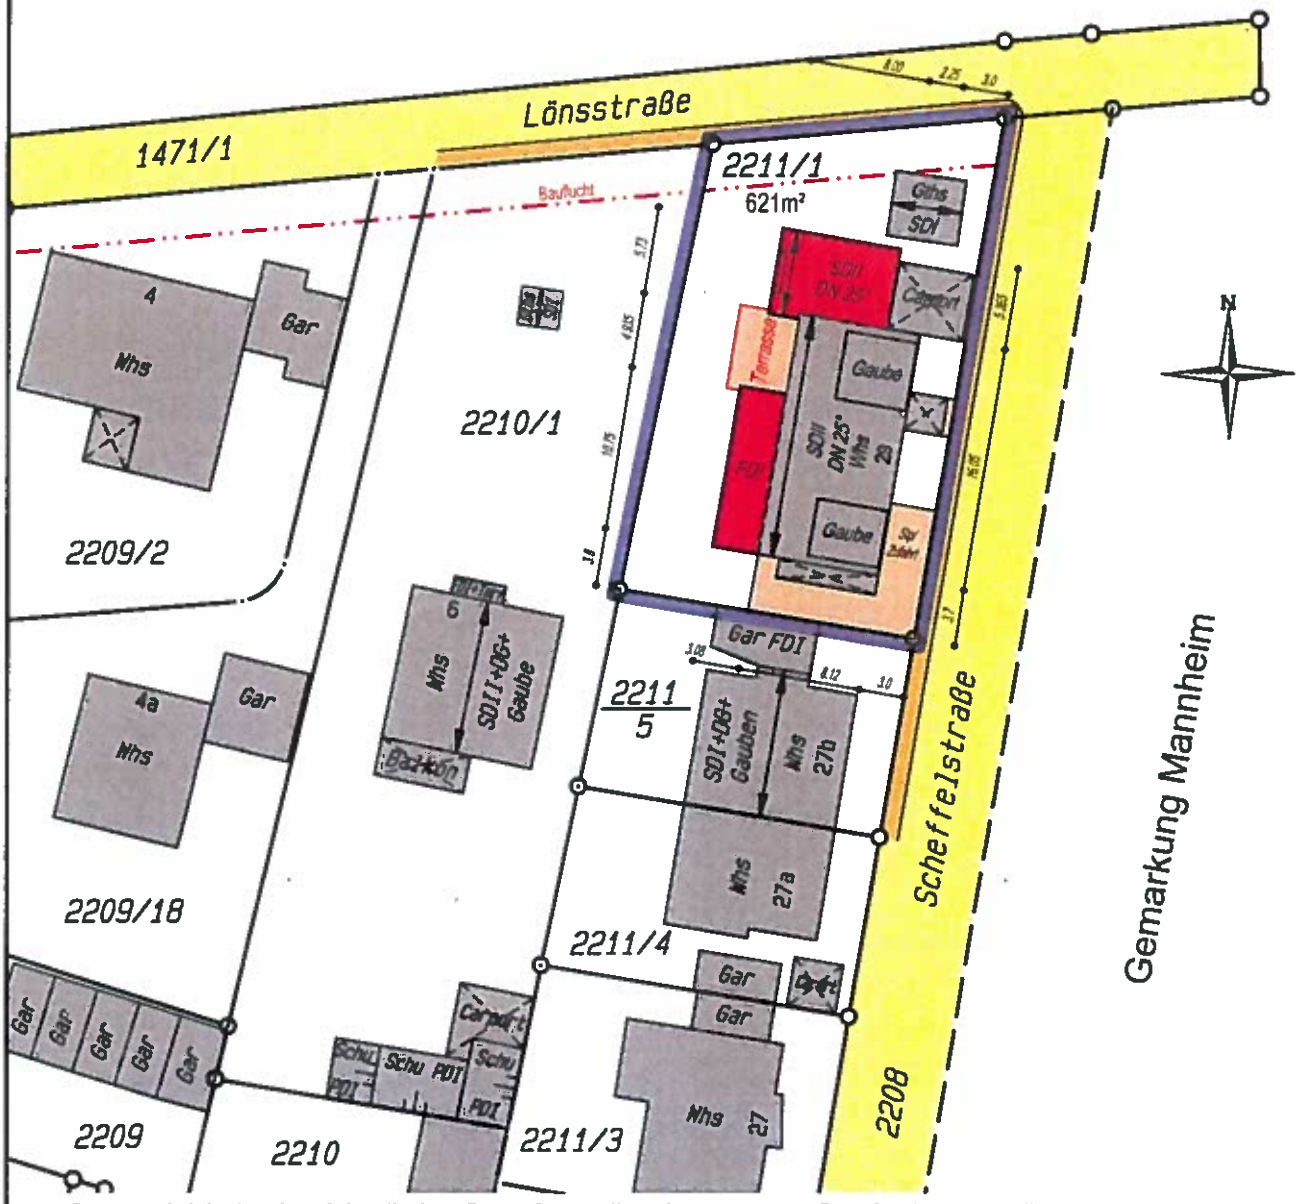

Ortsvergleich durchgeführt (keine Grenzfeststellung)

Für die Vollständigkeit und Richtigkeit der Darstellung unterirdischer Bauwerke und Leitungen wird keine Gewähr übernommen.
Abweichungen gegenüber dem Grundbuch sind möglich.

Geplantes Bauvorhaben eingetragen.


Der Sachverständige

Heidelberg, den 19.12.2017

Dipl.-Ing. Markus Gebauer
Dipl.-Ing. (FH) Markus Manser
Öffentlich bestellte Vermessungsingenieure

Gebauer + Manser Ingenieurgesellschaft mbH - Hans-Bunte-Straße 5/1 - 69123 Heidelberg
Telefon: 0 62 21 / 729 84 80 - Fax: 0 62 21 / 729 84 88
E-Mail: info@gebauer-manser.de - Internet: www.gebauer-manser.de

BAUVORHABEN: Erweiterung eines Wohnhauses
Scheffelstraße 29
68782 Brühl

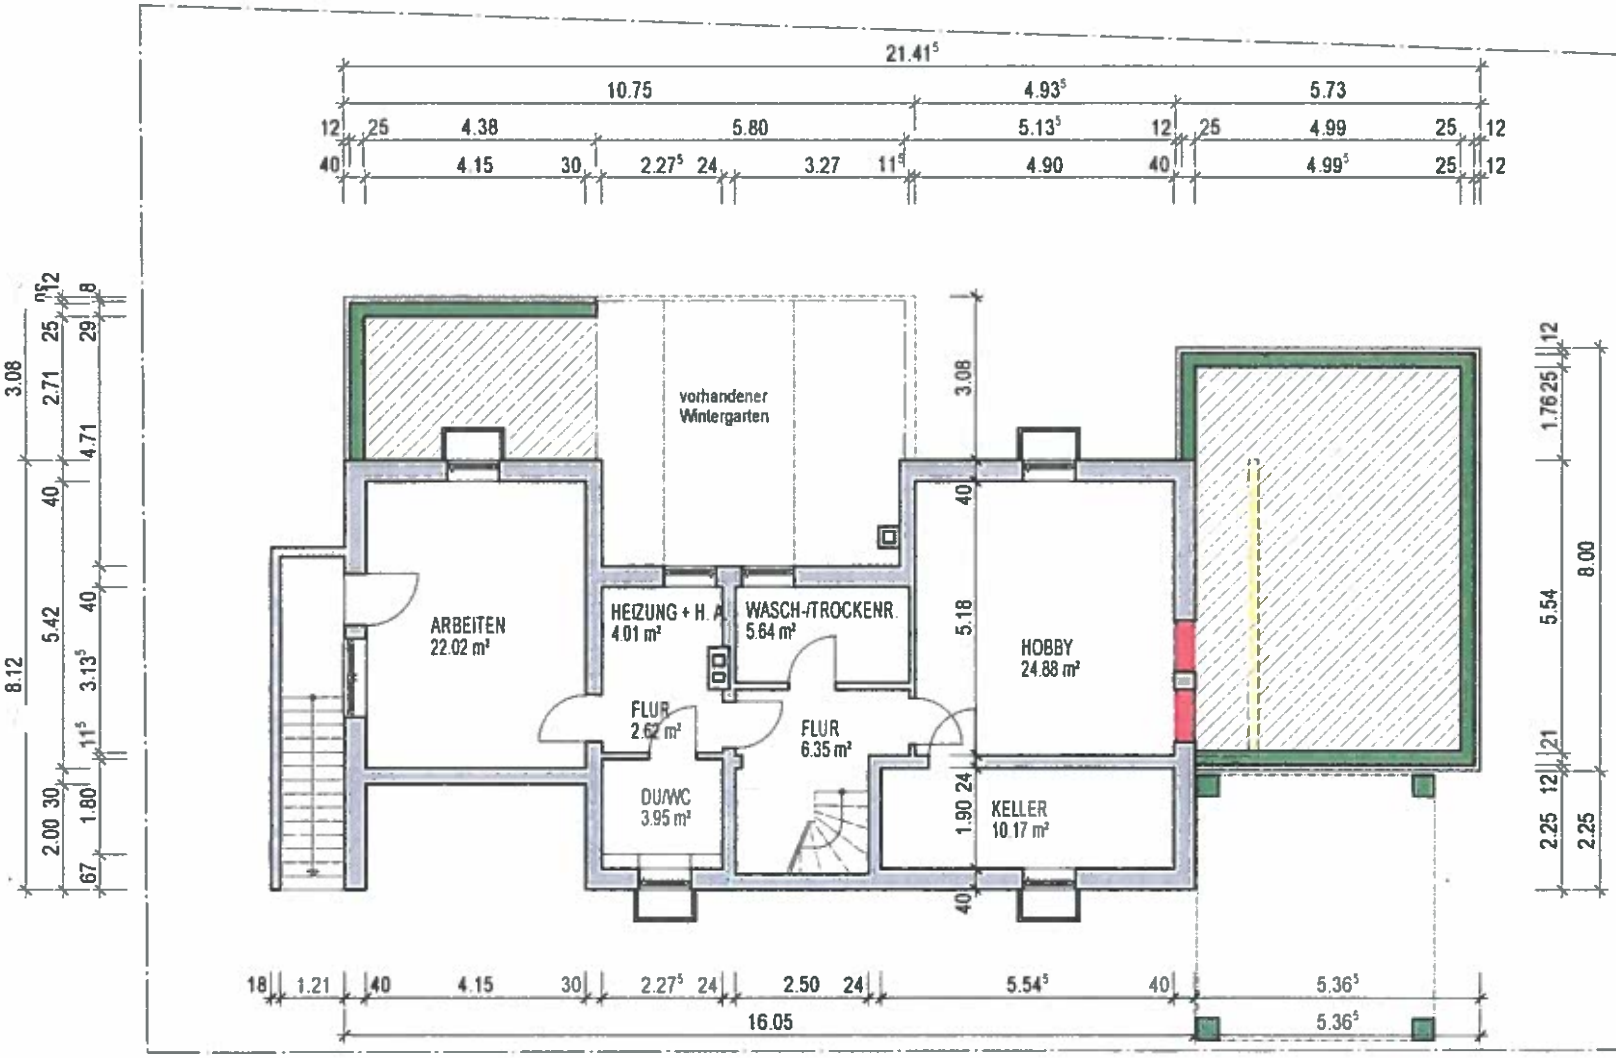

BAUHERR : Frau Dr. Agnes Schrepler-Konya
Herr Ernest Konya
Scheffelstraße 29
68782 Brühl

PLANVERFASSER: **JOHANNES SCHILLING**
ARCHITEKT

GUTENBERGSTRASSE 88
68775 KETSCH
TEL. 06202/63348
FAX. 06202/68422


Grundriss KELLERGESCHOSS M. 1:100

KETSCH, DEN 13.12.2017

BAUHERR: PLANVERFASSER:

BAUVORHABEN: Erweiterung eines Wohnhauses
Scheffelstraße 29
68782 Brühl

BAUHERR : Frau Dr. Agnes Schrepler-Konya
Herr Ernest Konya
Scheffelstraße 29
68782 Brühl

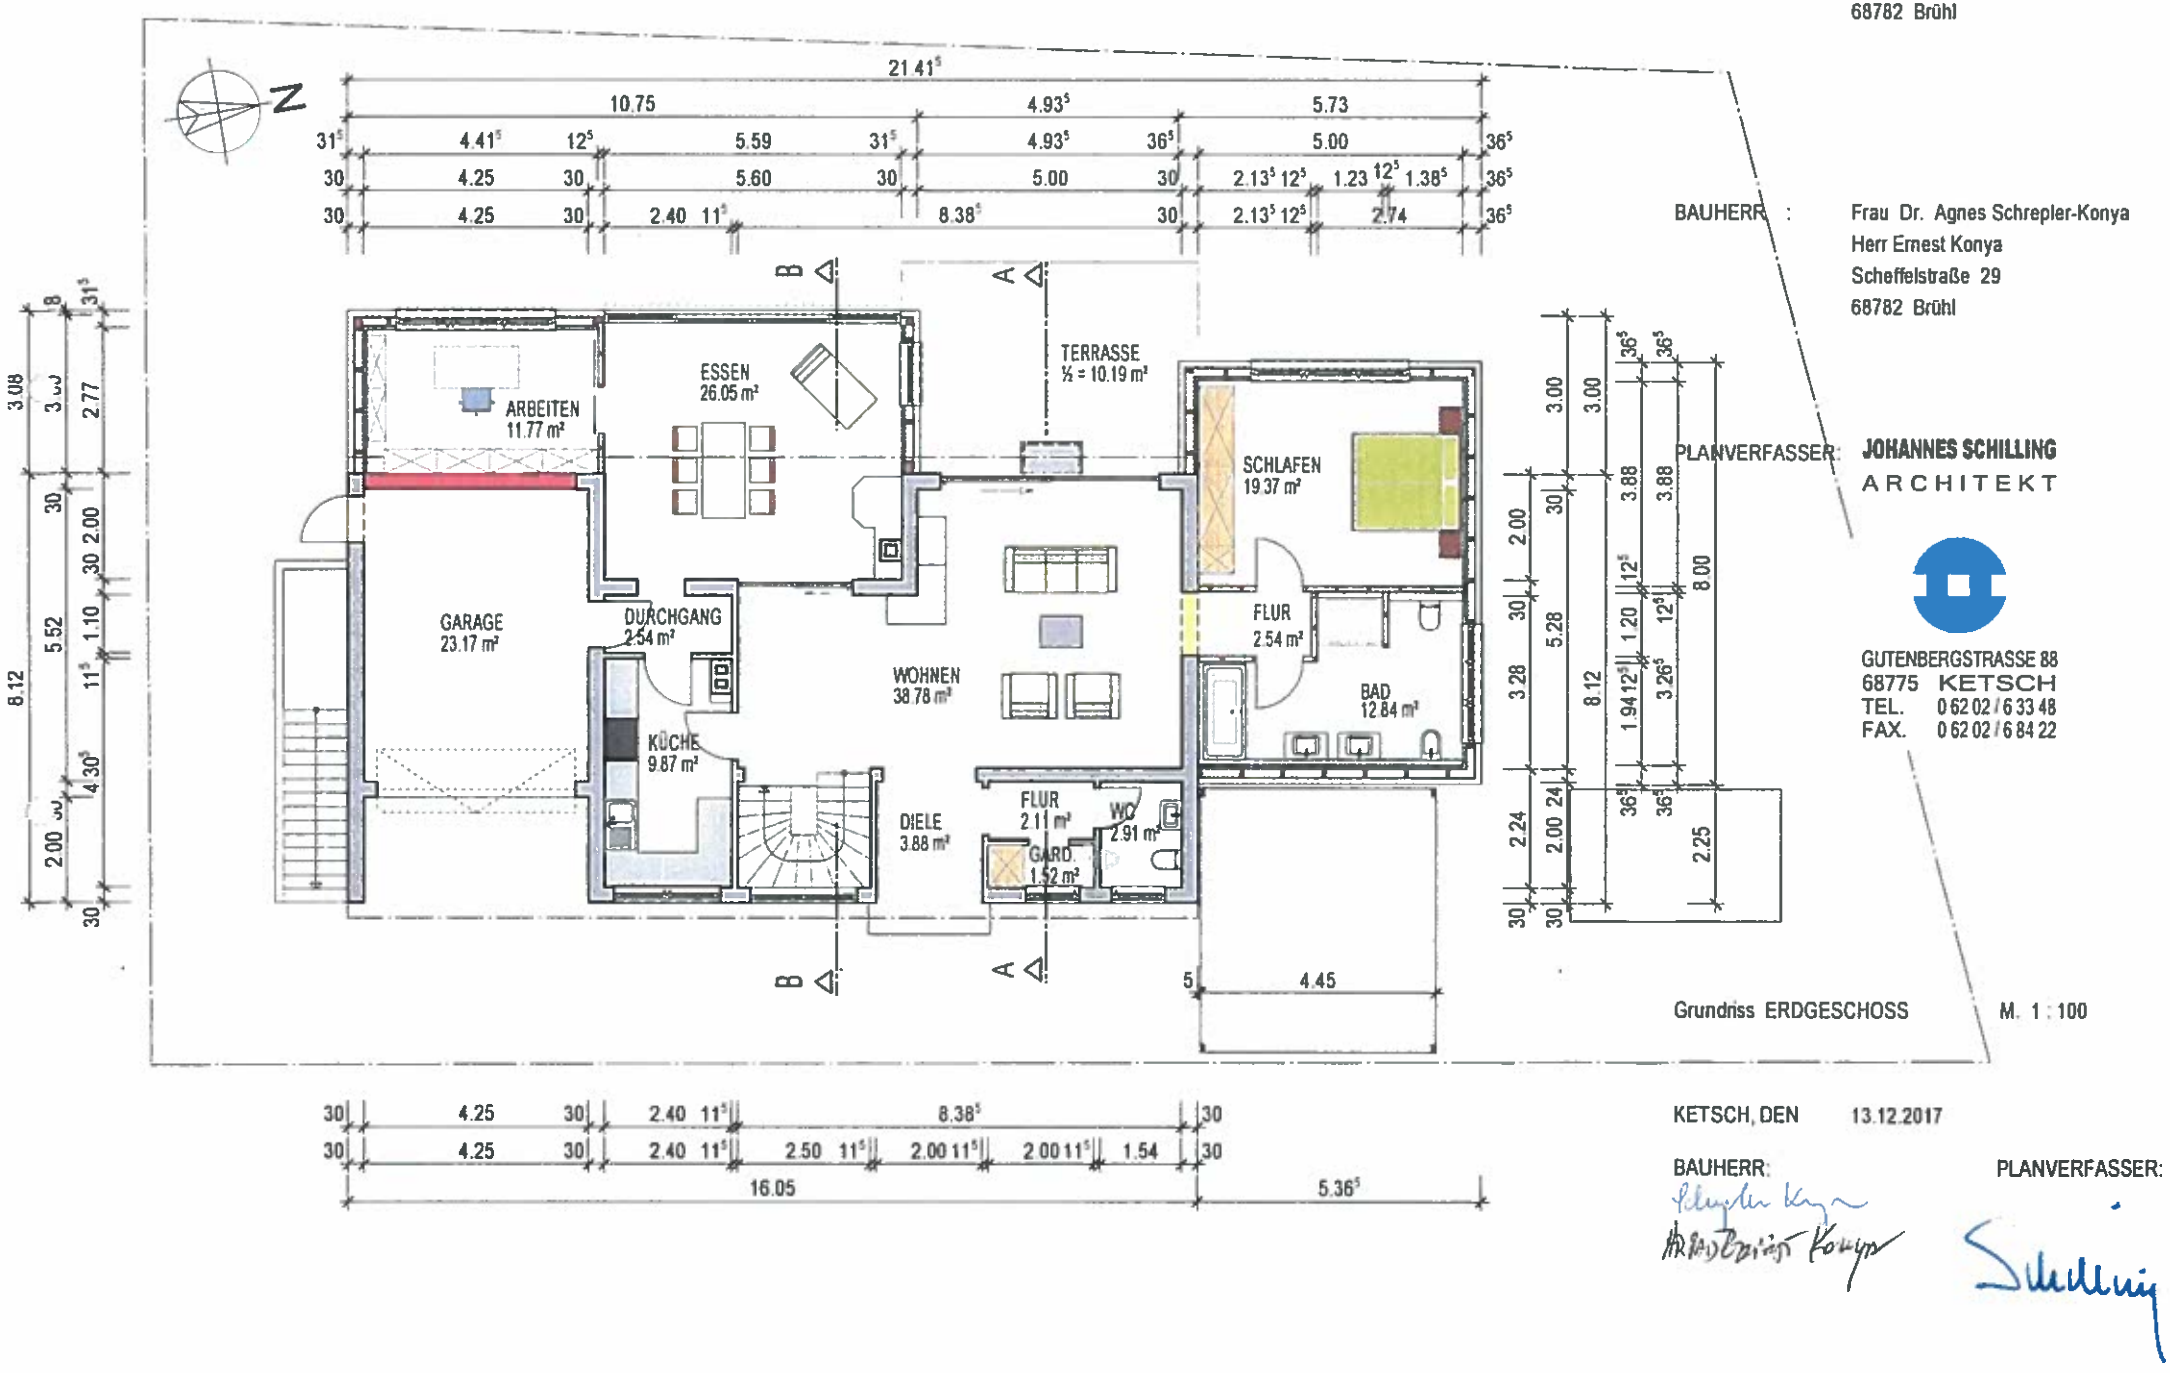

PLANVERFASSER: JOHANNES SCHILLING
ARCHITEKT

GUTENBERGSTRASSE 88
68775 KETSCH
TEL. 06202/63348
FAX. 06202/68422


Grundriss ERDGESCHOSS M. 1 : 100

KETSCH, DEN 13.12.2017

BAUHERR:

PLANVERFASSER:

BAUVORHABEN: Erweiterung eines
Wohnhauses
Scheffelstraße 29
68782 Brühl

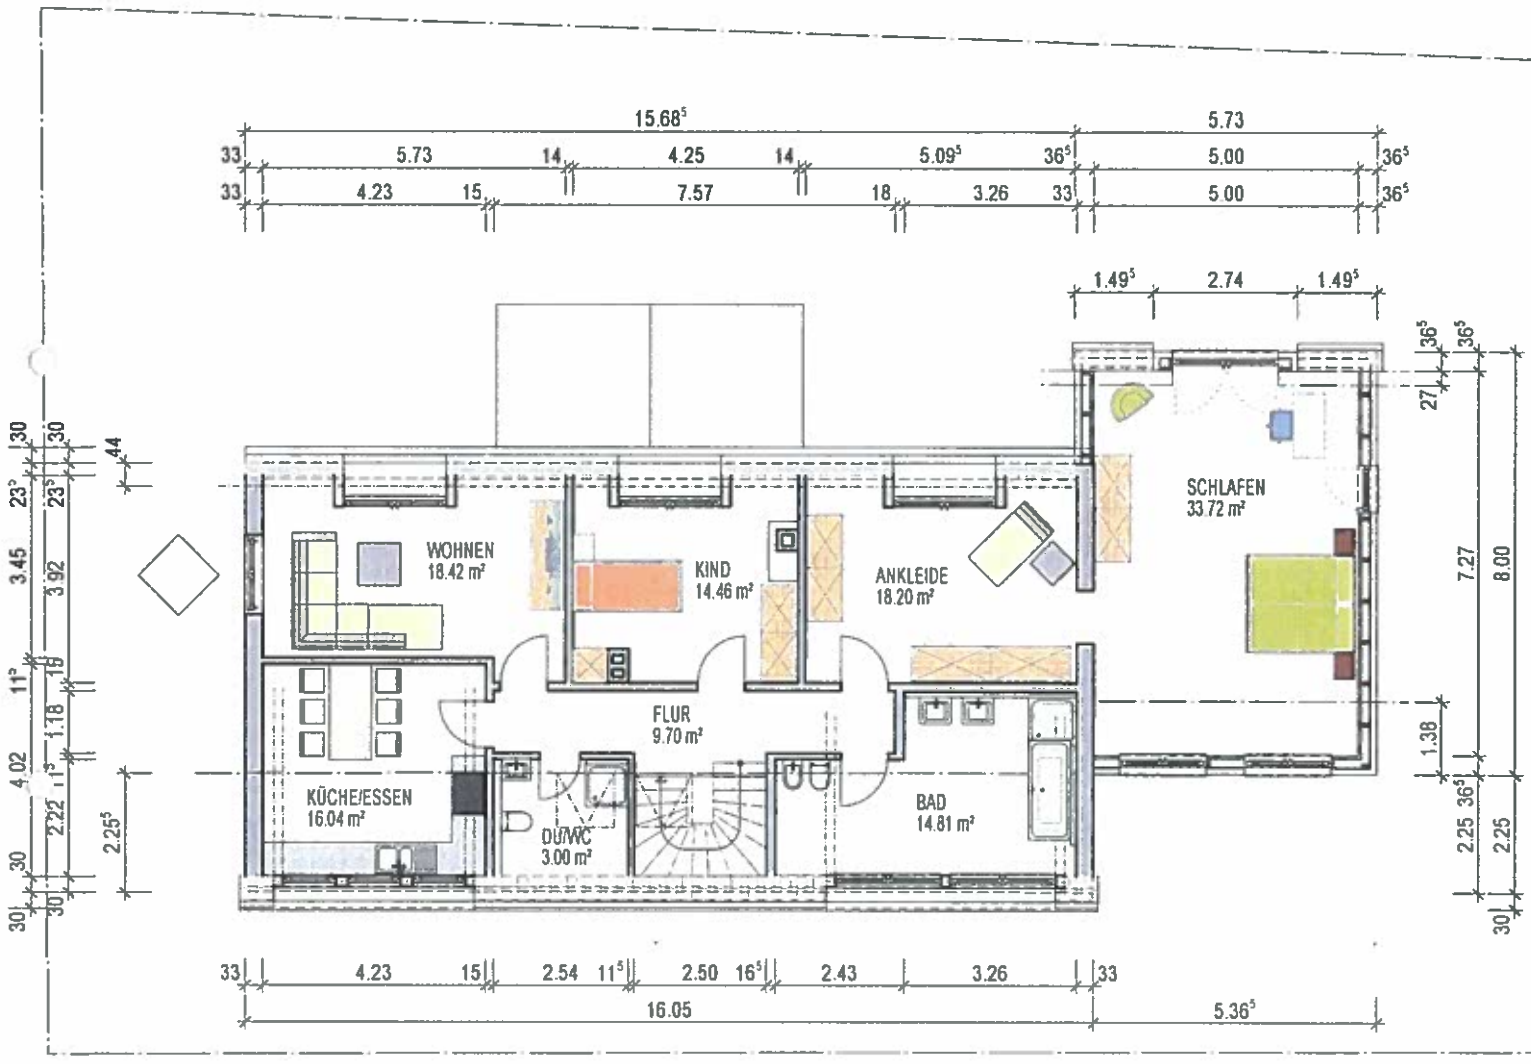

BAUHERR : Frau Dr. Agnes Schrepler-Konya
Herr Ernest Konya
Scheffelstraße 29
68782 Brühl


PLANVERFASSER: **JOHANNES SCHILLING**
ARCHITEKT

GUTENBERGSTRASSE 88
68775 KETSCH
TEL. 0 62 02 / 6 33 48
FAX. 0 62 02 / 6 84 22

Grundriss DACHGESCHOSS M. 1 : 100

KETSCH, DEN 13.12.2017

BAUHERR: PLANVERFASSER:

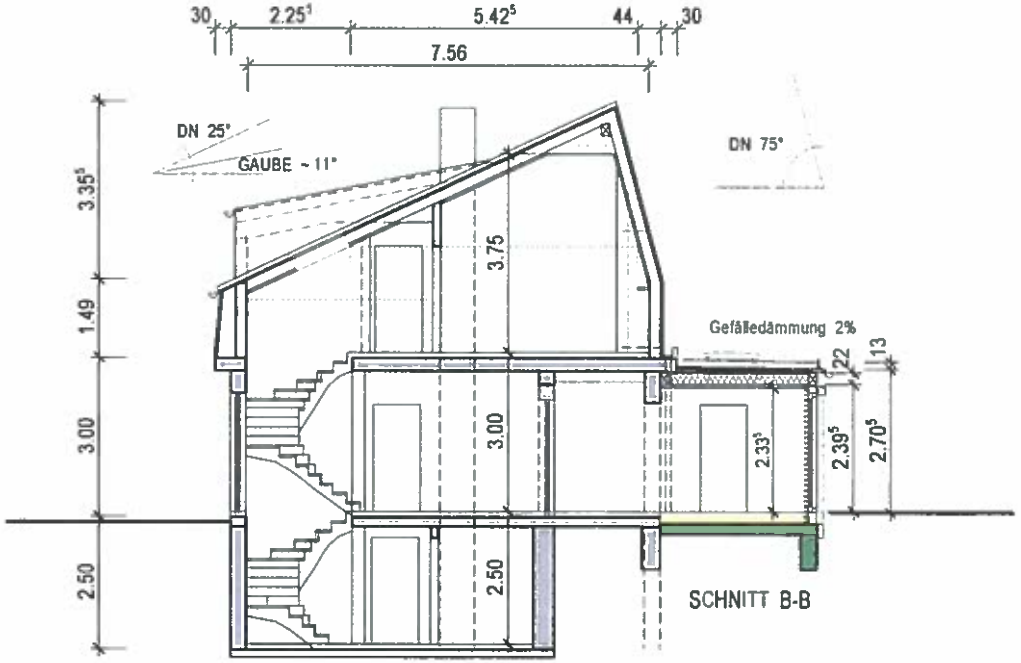

BAUVORHABEN: Erweiterung eines Wohnhauses
Scheffelstraße 29
68782 Brühl

BAUHERR : Frau Dr. Agnes Schrepler-Konya
Herr Ernest Konya
Scheffelstraße 29
68782 Brühl

PLANVERFASSER: **JOHANNES SCHILLING**
ARCHITEKT

GUTENBERGSTRASSE 88
68775 KETSCH
TEL. 06202/63348
FAX. 06202/68422

SCHNITTE M. 1:100

KETSCH, DEN 13.12.2017

BAUHERR: PLANVERFASSER:

BAUVORHABEN: Erweiterung eines
Wohnhauses
Scheffelstraße 29
68782 Brühl


BAUHERR : Frau Dr. Agnes Schrepter-Konya
Herr Ernest Konya
Scheffelstraße 29
68782 Brühl

PLANVERFASSER: **JOHANNES SCHILLING**
ARCHITEKT

GUTENBERGSTRASSE 88
68775 KETSCH
TEL. 0 62 02 / 6 33 48
FAX. 0 62 02 / 6 84 22



OSTANSICHT - SCHEFFELSTRASSE

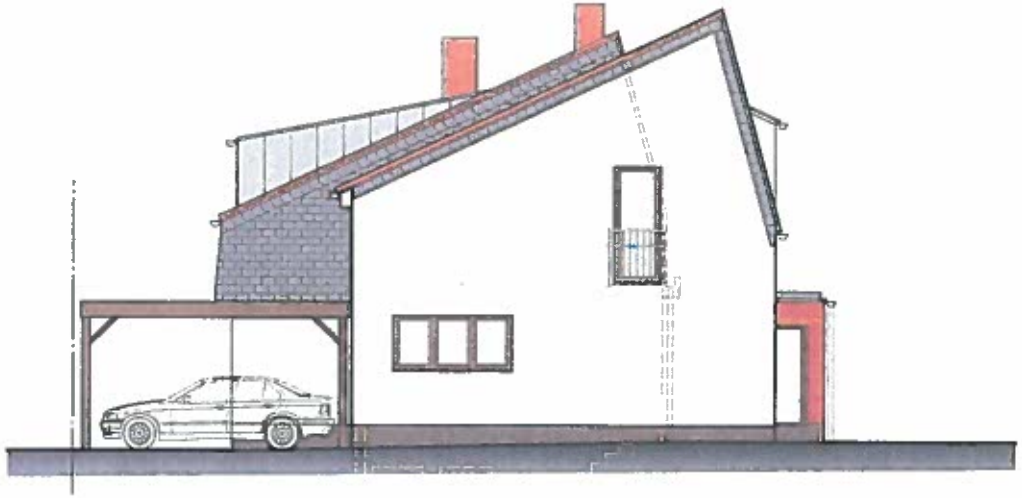


NORDANSICHT

ANSICHTEN M. 1 : 100

KETSCH, DEN 13.12.2017

BAUHERR: PLANVERFASSER:

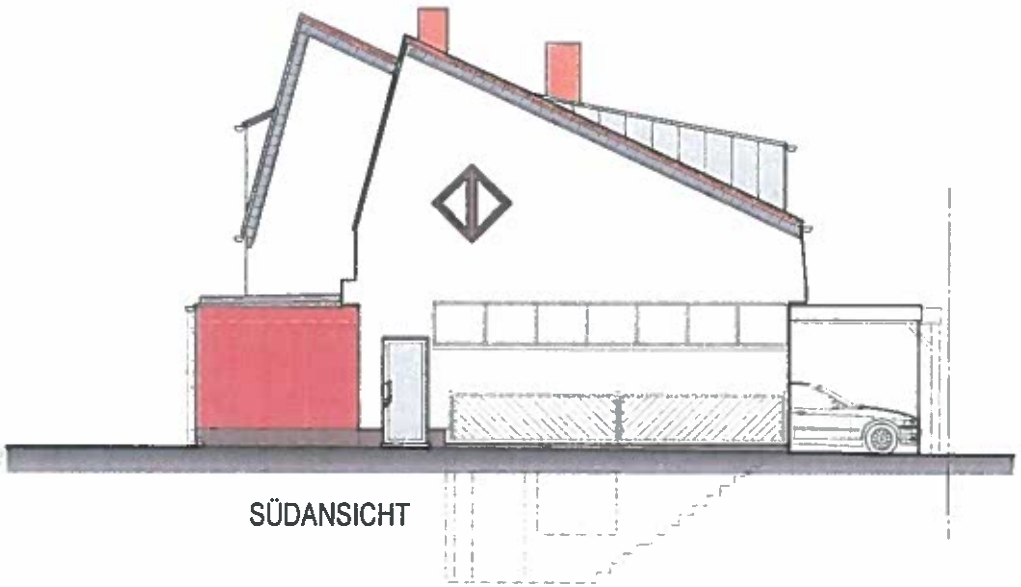

SÜDANSICHT



WESTANSICHT

BAUVORHABEN: Erweiterung eines Wohnhauses
Scheffelstraße 29
68782 Brühl

BAUHERR : Frau Dr. Agnes Schrepler-Konya
Herr Ernest Konya
Scheffelstraße 29
68782 Brühl

PLANVERFASSER: **JOHANNES SCHILLING**
ARCHITEKT

GUTENBERGSTRASSE 88
68775 KETSCH
TEL. 06202/63348
FAX. 06202/68422

ANSICHTEN M. 1 : 100

KETSCH, DEN 13.12.2017

BAUHERR: PLANVERFASSER:


N
Lönsstraße
Scheffelstraße
1471/1
2210/1
2211/1
2209/1
2209/2
2209/16
2209/15
2209/13
2209/18
2209/17
2209/3
2209/4
2209/5
2209/6
2209/7
2209/8
2209/9
2209/10
2209/11
2209/12
2209
2210
2211/5
2211/4
2211/3
2211
2211/2
2208
2198
2198/1
2197
2196
2207
2206
2195
2194
2199
2200/1
26194/2
Gar
Schu
Whs
Links und rechts am Rhein
BRÜHL
Gemeinde Brühl
Maßstab: 1:772
Bearbeiter: webgis05
Datum: 11.01.2018
Auszug aus der Liegenschaftskarte
Nur für den internen Gebrauch