


Flurstück: 4676, 4677
Flur: --
Gemarkung: Brühl

Gemeinde: Brühl
Kreis: Rhein-Neckar-Kreis
Regierungsbezirk: Karlsruhe

5474998.91

3467028.17

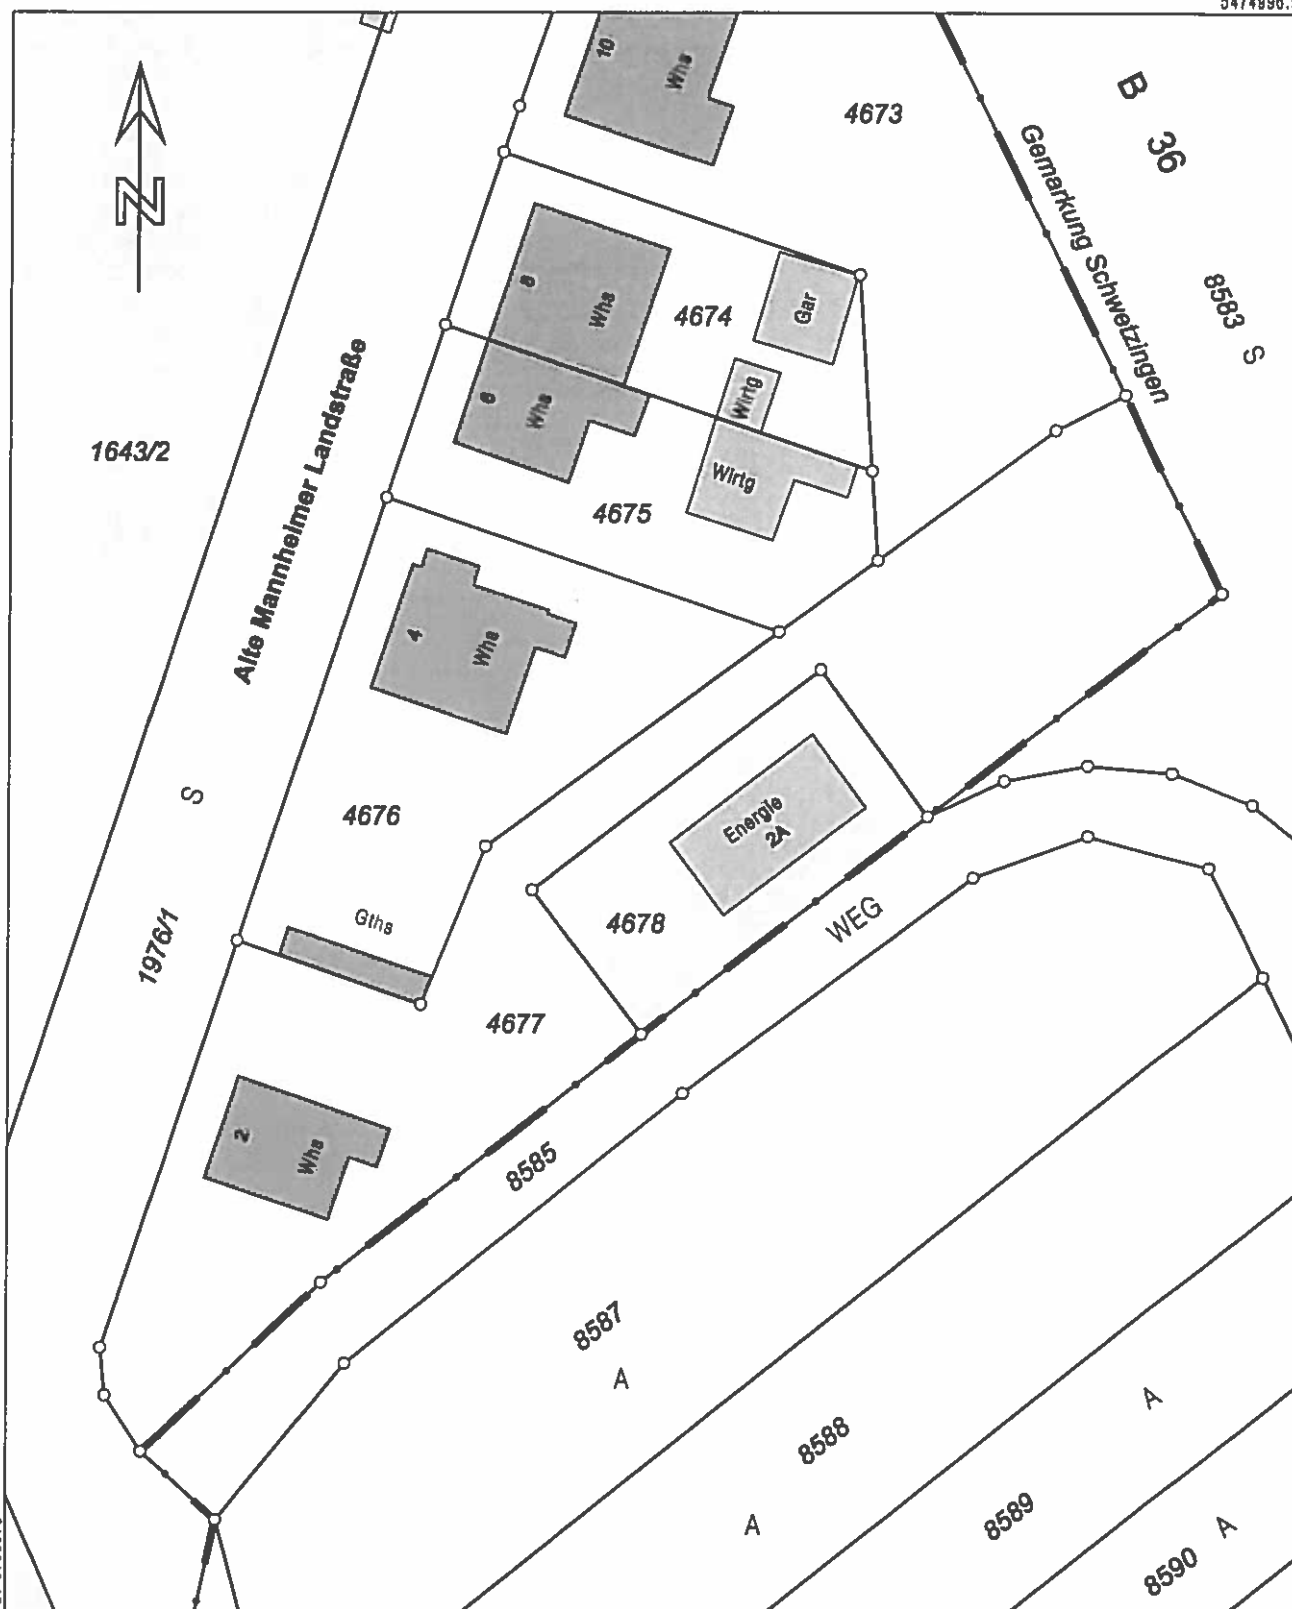

5474891.41


Maßstab 1:500 0 5 10 15 Meter

Die Basisinformationen und Basisdaten des Liegenschaftskatasters unterliegen dem Verwendungs-
vorbehalt nach § 2 Abs. 3 und 4 des Vermessungsgesetzes vom 1. Juli 2004 (GBl. S. 489, 509),
zuletzt geändert durch Gesetz vom 30. November 2010 (GBl. S. 889). Sie dürfen vom Empfänger
nur für den Zweck verwendet werden, zu dem sie übermittelt worden sind. Eine Verwendung für
andere Zwecke ist nur zulässig, wenn die Vermessungsbehörde eingewilligt hat.




Terrassenseite

M 1 : 100

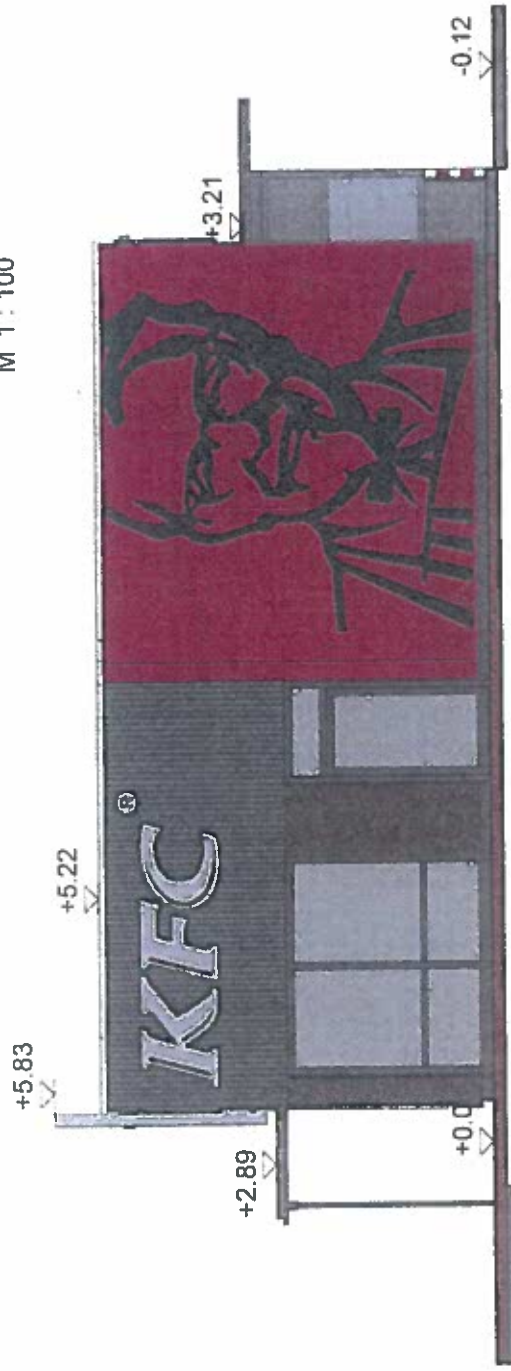

Drive-Seite

M 1 : 100

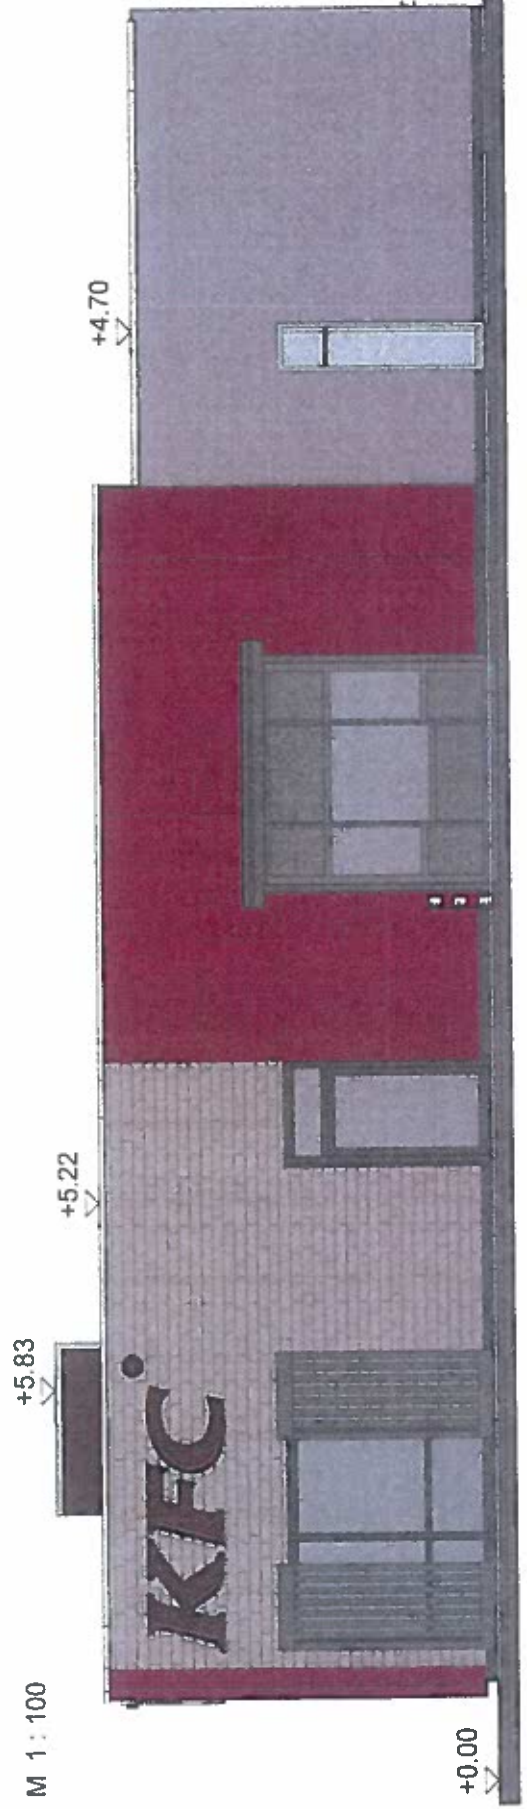

Haupteingang

M 1:100

+4.70

+5.22

+5.83



Planart:

BAUVORBESCHIED

Bauvorhaben:

Neubau eines KFC-Restaurants
mit Autoschalter
Alte Mannheimer Landstraße 2
Flurst.-Nr. 4676, 4677
68782 Brühl

Bauherr:

AM Systemgastronomie GmbH

Rheinstraße 3
64283 Darmstadt

12.01.2018

Unterschrift:

[Handwritten signature]

Planverfasser:

Heinkel
Modulbau GmbH

Helfensteinerstr. 28, 69143 Blaubeuren
Tel. 07344/ 173 0, Fax 173 85