



Links und rechts am Rhein



Gemeinde Brühl
Abwasser im Außenbereich


Maßstab: 1:500

Bearbeiter: D. Vehrenkamp


Datum: 20.10.2017

Ketscher Str. 44

Nur für den internen Gebrauch

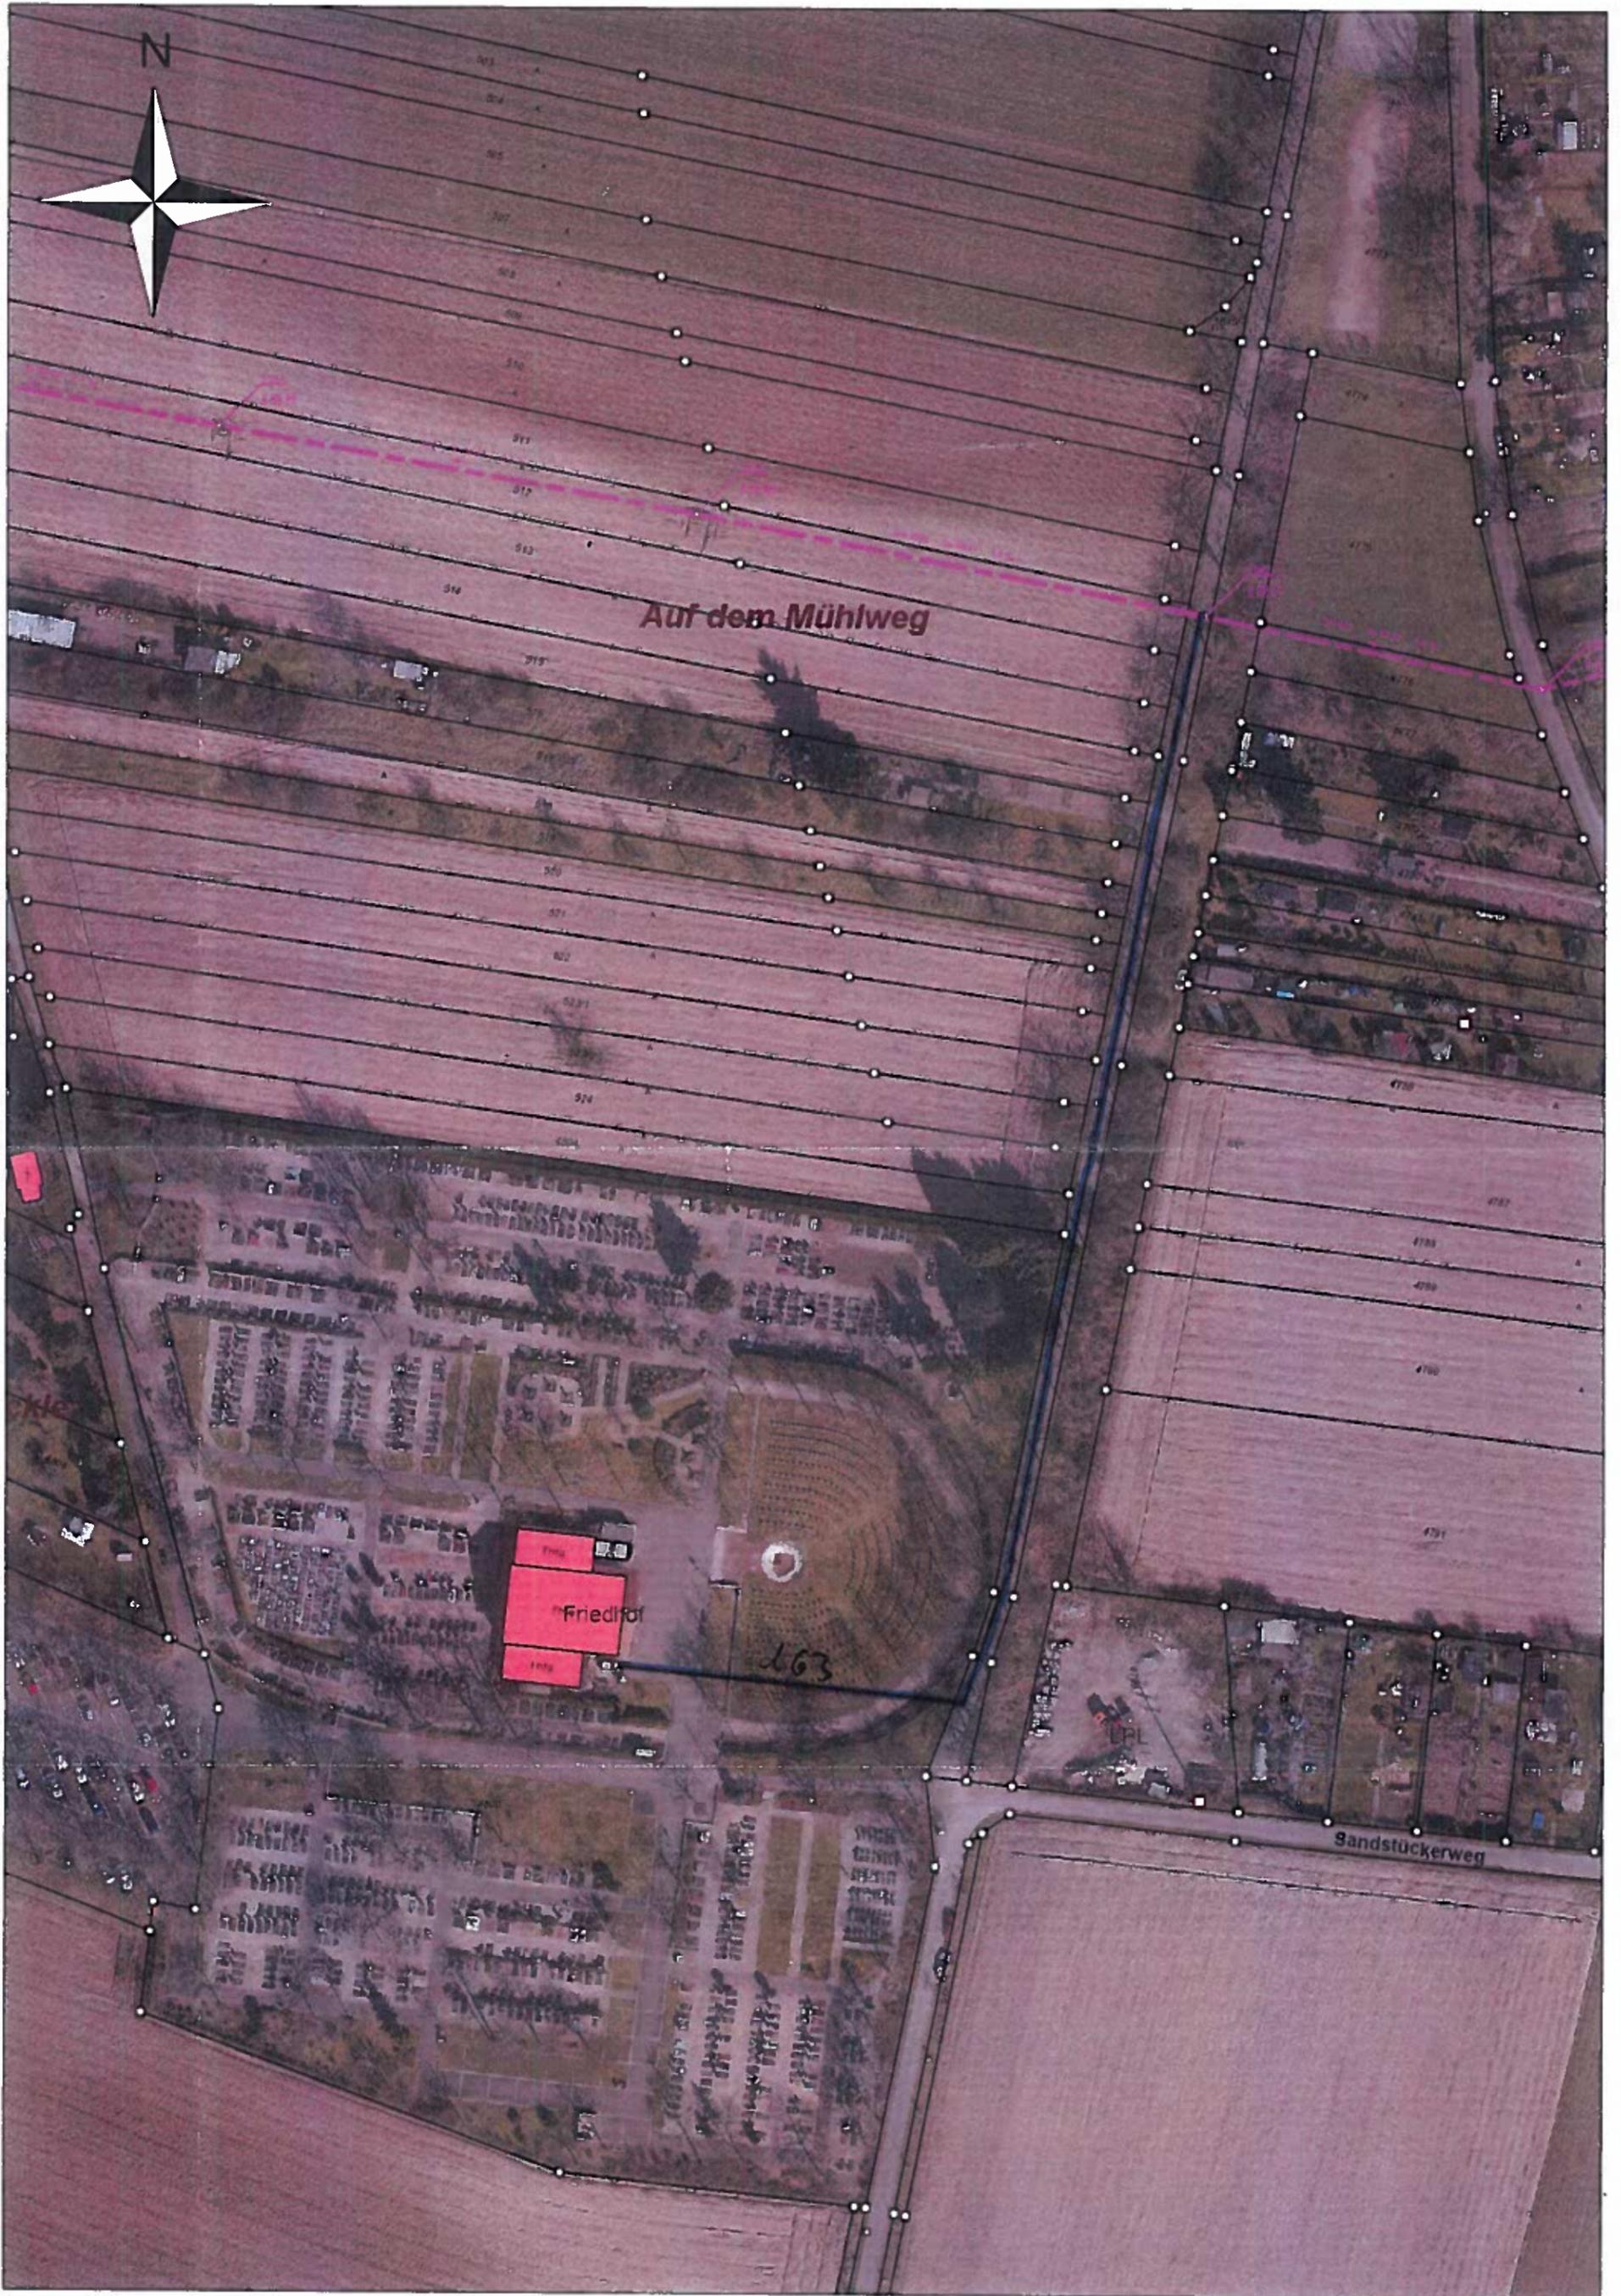

M 1:1000

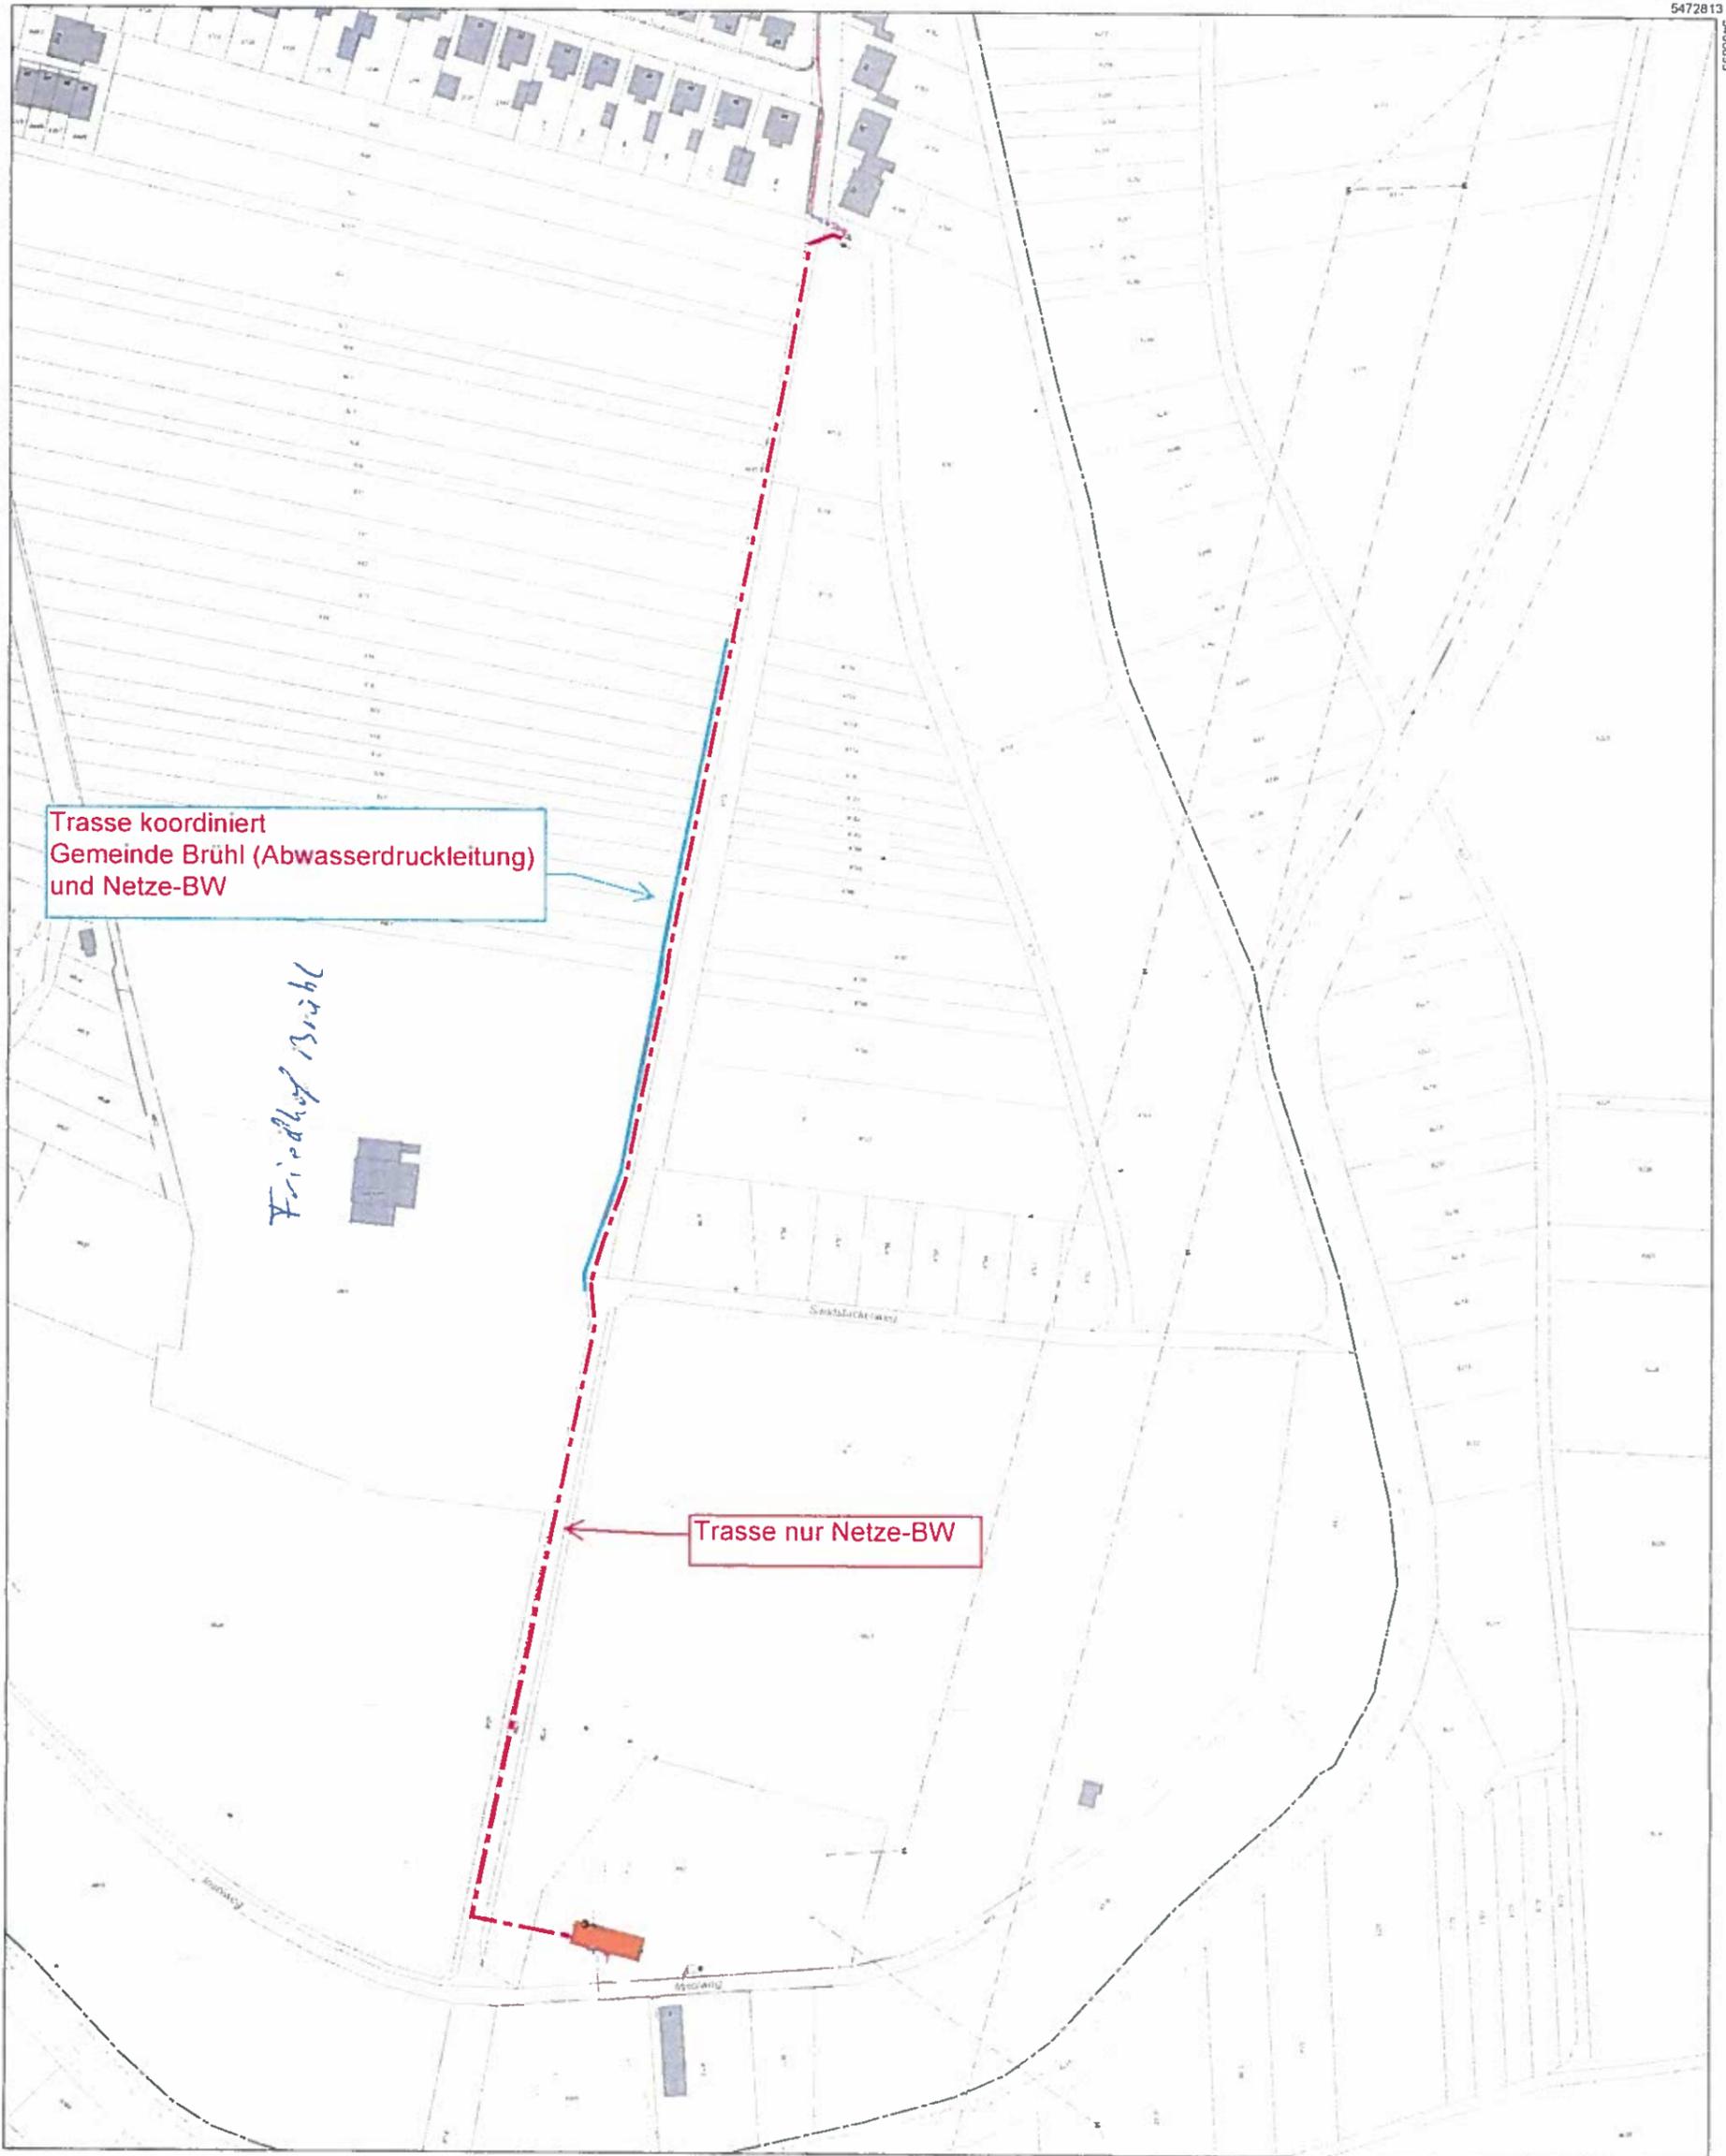

3466354

5472135

Maßstab: 1:2000 Meter