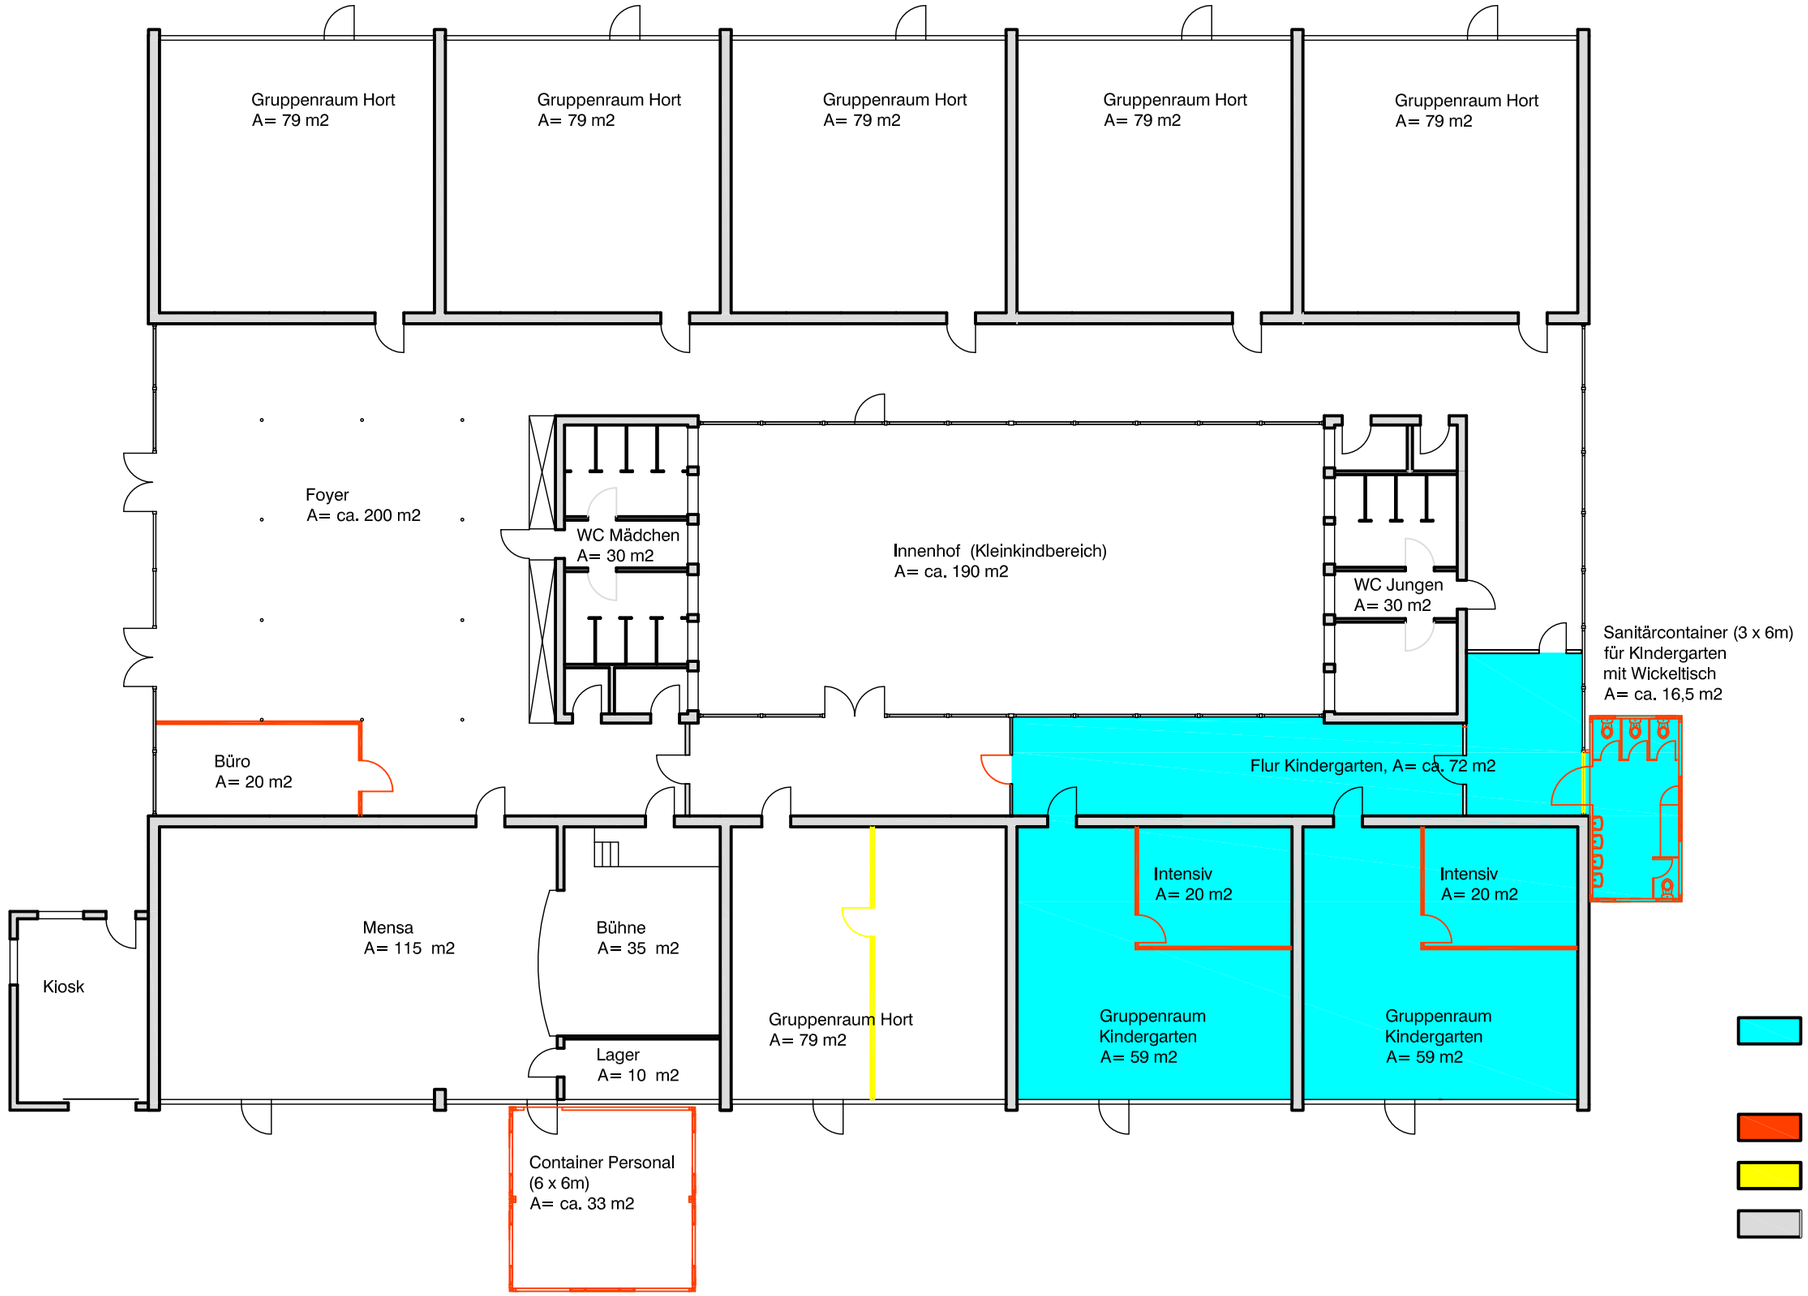


Schillerschule Pavillon, Grundriss EG
Teilweise Umbau in einen Kindergarten
M 1/200 (DIN A 3)

26.04.2018 16:08:33