

# Lageplan

Bestandsaufnahme

M 1:500




Landkreis: Rhein-Neckar-Kreis

Gemeinde: Brühl

Gemarkung: Brühl

Flist.Nr.: 1461/15

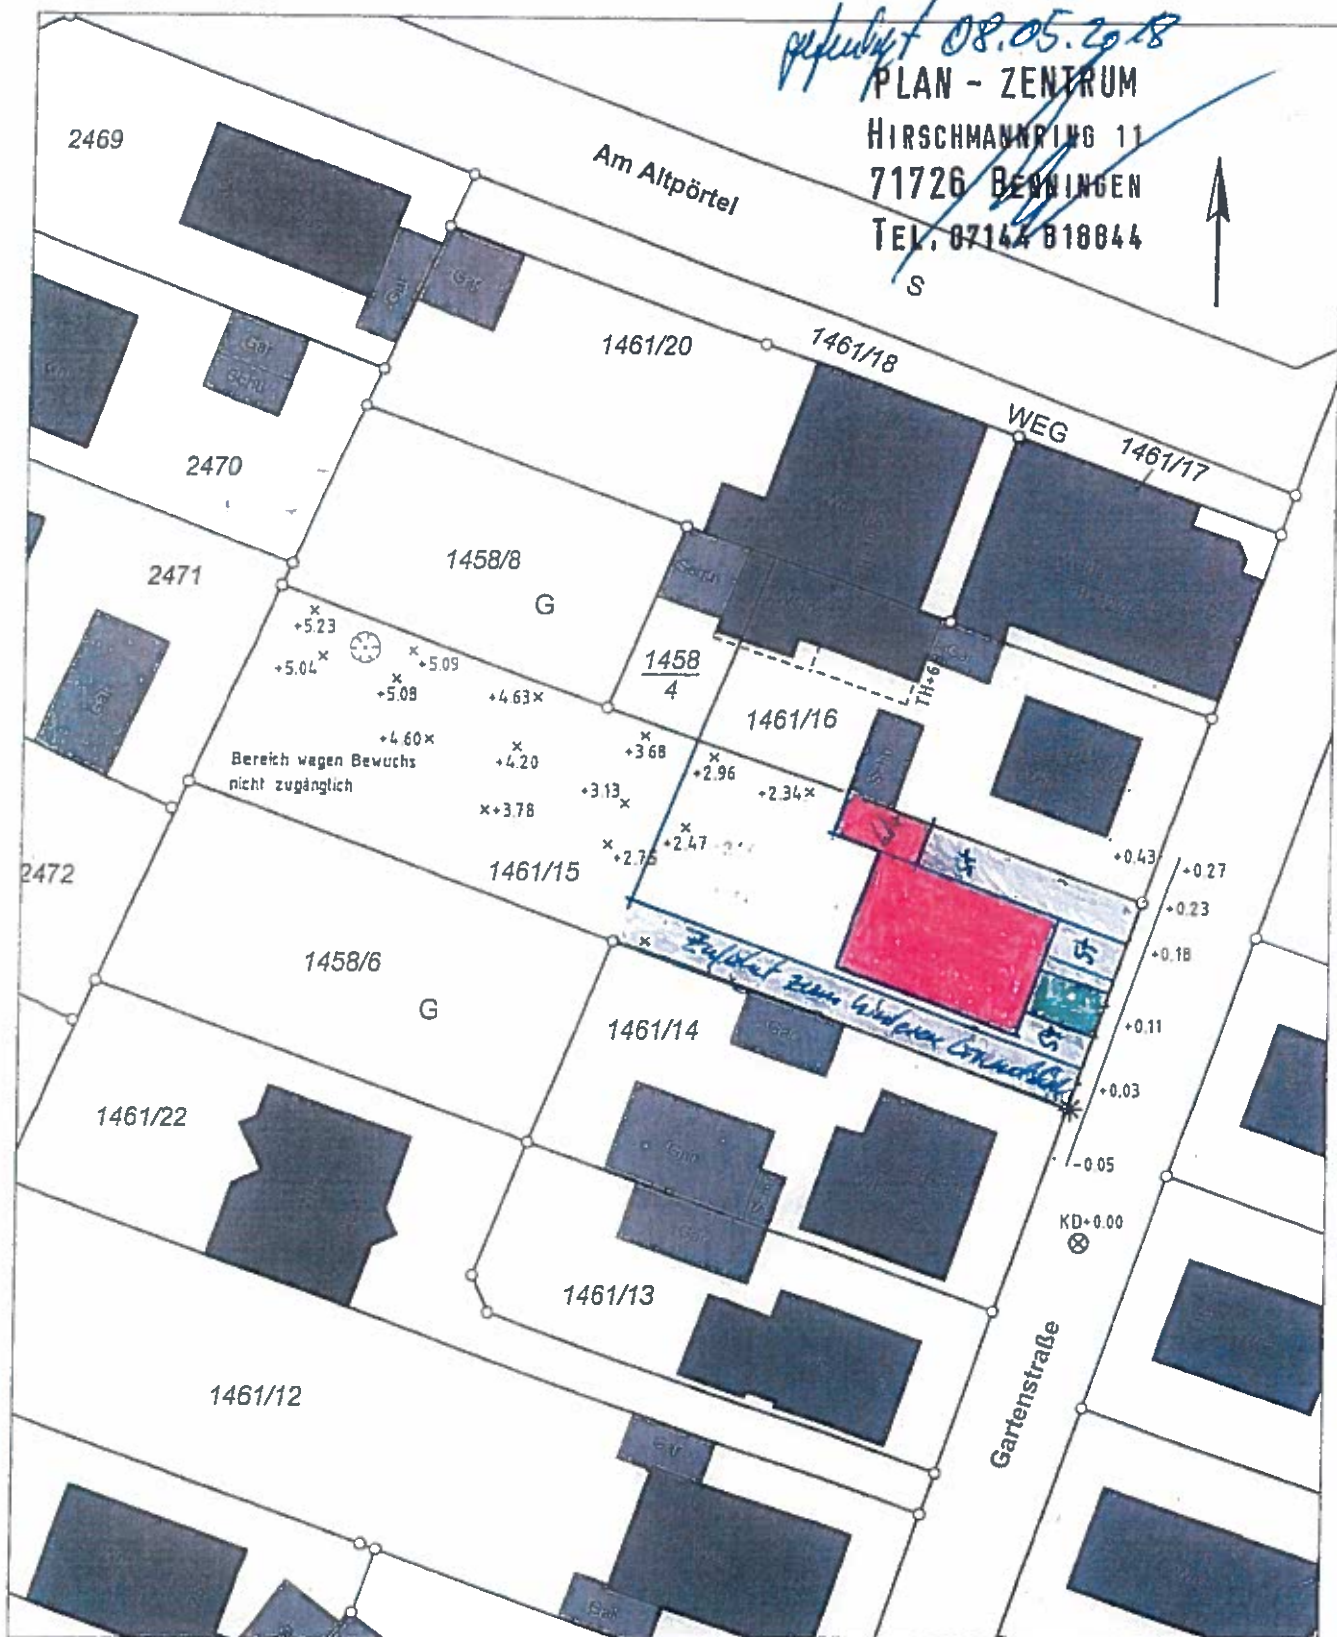

Graben-Neudorf, den 25.04.2017