


Abb.1: Vorentwurf Flächennutzungsplan Brühl

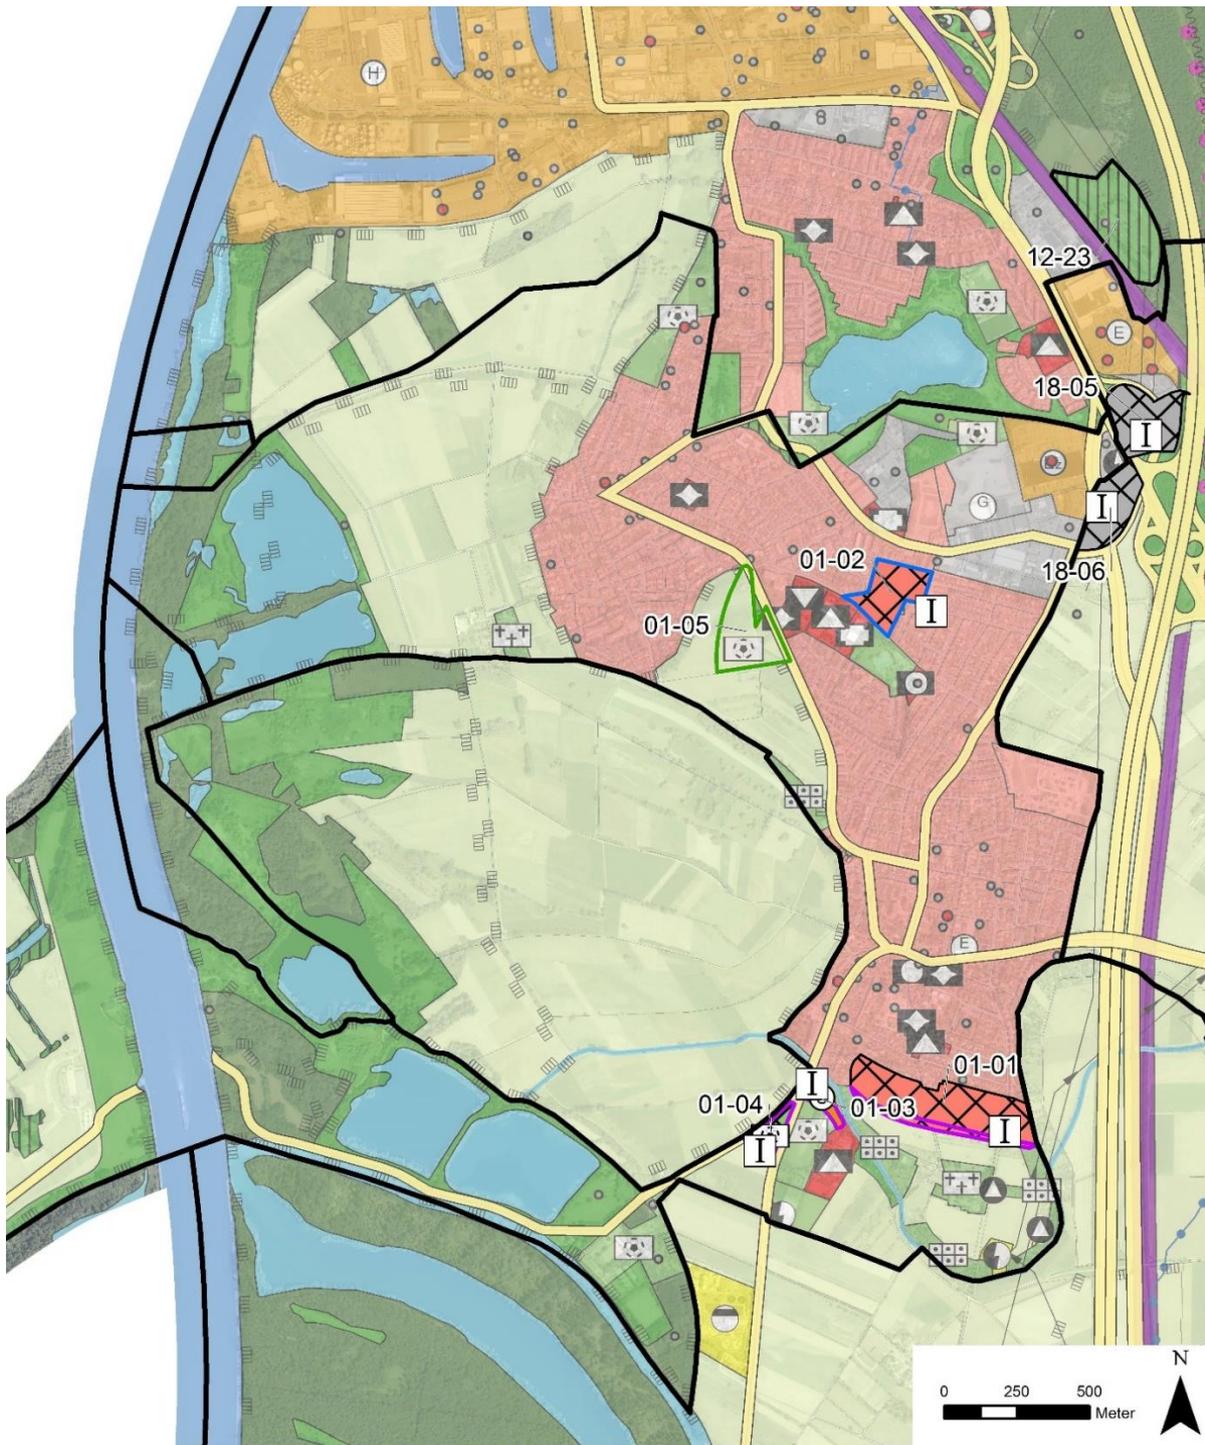

**Zukünftige Entwicklungsfläche FNP**

- Wohnen
- Gewerbe
- Gemeinbedarf Ordnung und Sicherheit, Kultur, Bildung
- Gemischte Baufläche
- Sonderbau Sport- und Freizeitanlage, Wissenschaft, Einzelhandel
- Sport- und Freizeittfläche, Park, Kleingärten
- Grünfläche
- Ver- und Entsorgung
- Verkehrsfläche
- Entwicklungsfläche im Innenbereich
- Alternativfläche

**Änderungen gegenüber bisherigem FNP**

- Herausnahme einer Entwicklungsfläche Wohnen
- Herausnahme einer Entwicklungsfläche Gewerbe
- Herausnahme einer Entwicklungsfläche Gemischte Baufläche
- Herausnahme einer Entwicklungsfläche Gemeinbedarf
- Herausnahme einer Entwicklungsfläche im Freiraum
- Neue Entwicklungsfläche

**Zeitstufen**

- I - kurz- bis mittelfristiges Potenzial
- II - mittel- bis langfristiges Potenzial