


Flurstück: 1256/27
Flur: -/-
Gemarkung: Brühl

Gemeinde: Brühl
Kreis: Rhein-Neckar-Kreis
Regierungsbezirk: Karlsruhe

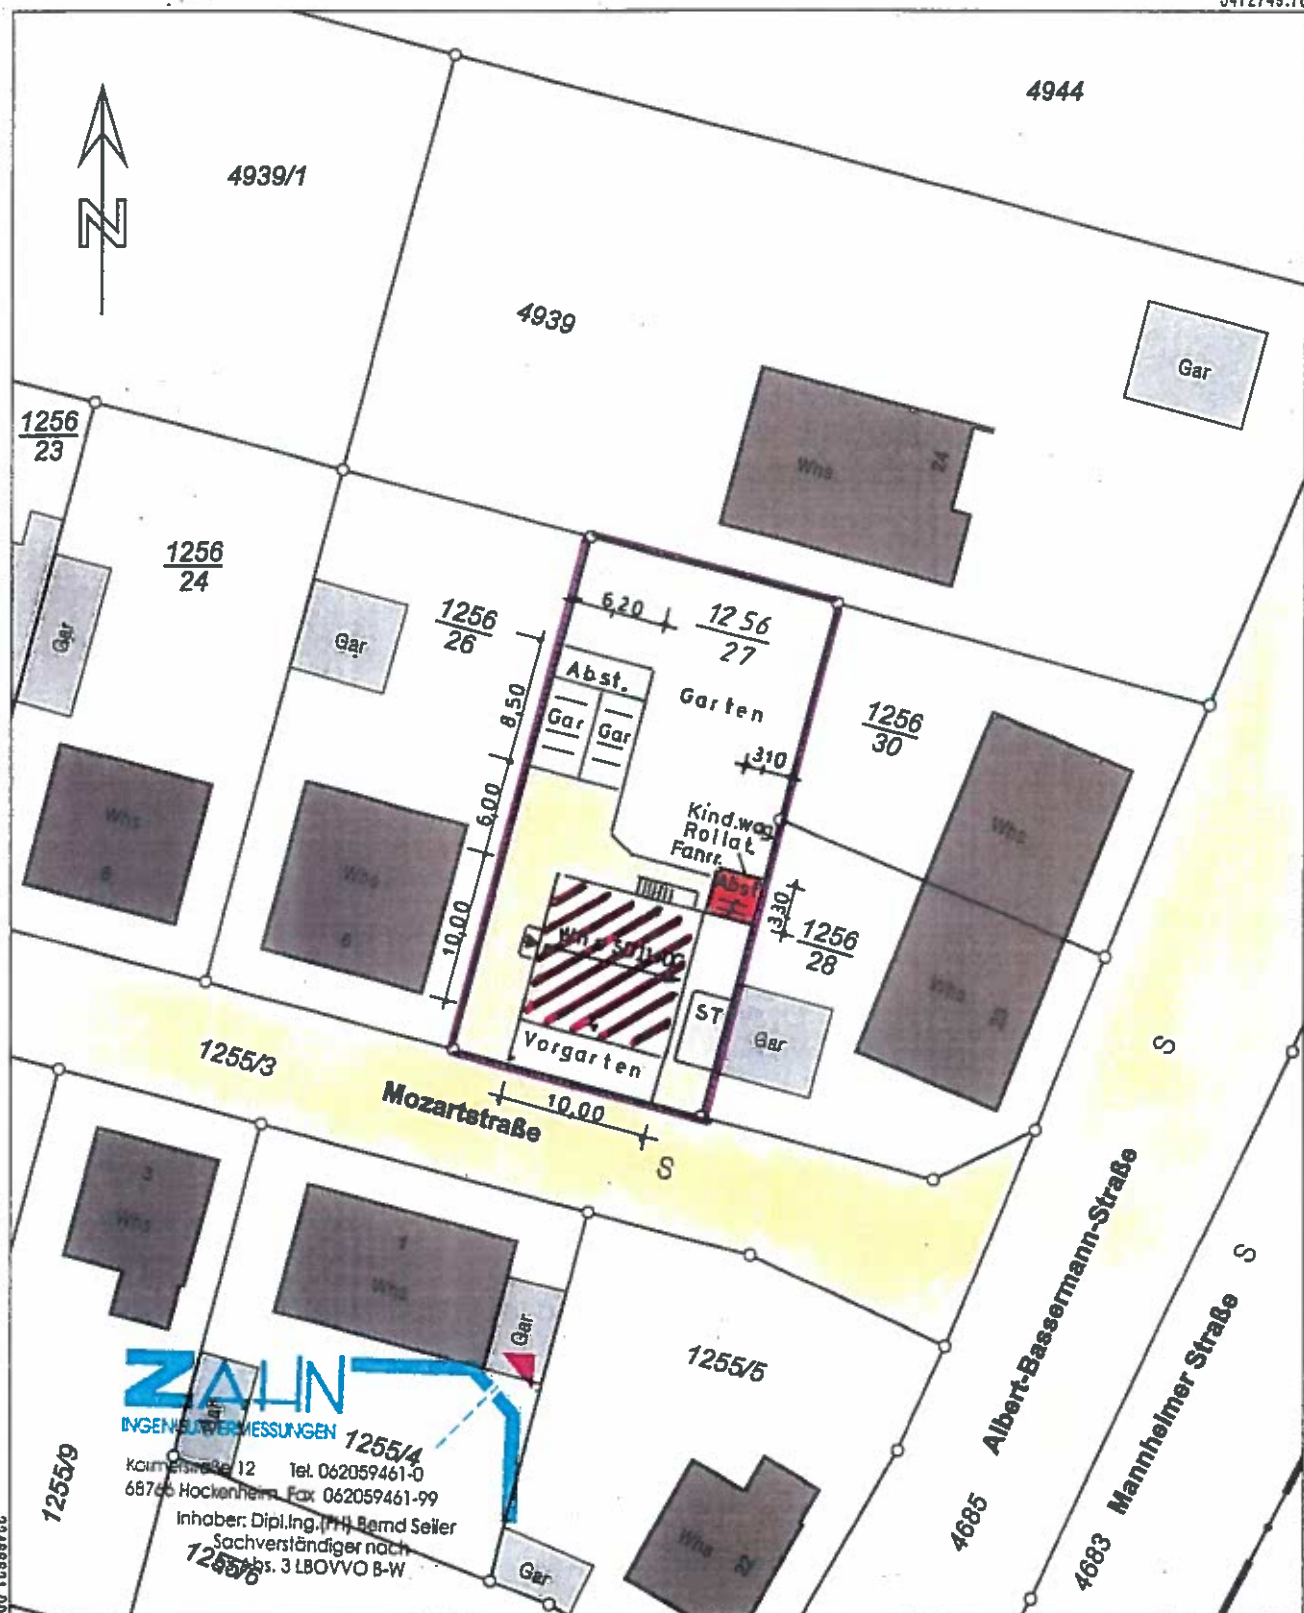

5472644.28

Maßstab 1:500

0 6 10 15 Meter

Die Basisinformationen und Basisdaten des Liegenschaftskatasters unterliegen dem Verwendungsvorbehalt nach § 2 Abs. 3 und 4 des Vermessungsgesetzes vom 1. Juli 2004 (GBl. S. 489, 509), zuletzt geändert durch Gesetz vom 30. November 2010 (GBl. S. 989). Sie dürfen vom Empfänger nur für den Zweck verwendet werden, zu dem sie übermittelt worden sind. Eine Verwendung für andere Zwecke ist nur zulässig, wenn die Vermessungsbehörde eingewilligt hat.

BAUANTRAG

Objekt:

Ausbau Dachgeschoss zu einer
3. Wohneinheit

Mozartstrasse 4
68782 Brühl
1256/27

Bauherr:

Christina Richter
c/o Alfred Brodtkorb
Mozartstrasse 4
68782 Brühl

Entwurfsverfasser:

Freier Architekt
Werner Sturm
Blumenstrasse 13
68723 Schweitzingen
Tel. 06202-24391

Plan: ERDGESCHOSS

Maßstab: 1:100


Bauherr:



Entwurfsverfasser:

Werner Sturm, Freier Architekt
Schweitzingen, Blumenstraße 13, Tel. 4193

Schweitzingen im Juli 2018

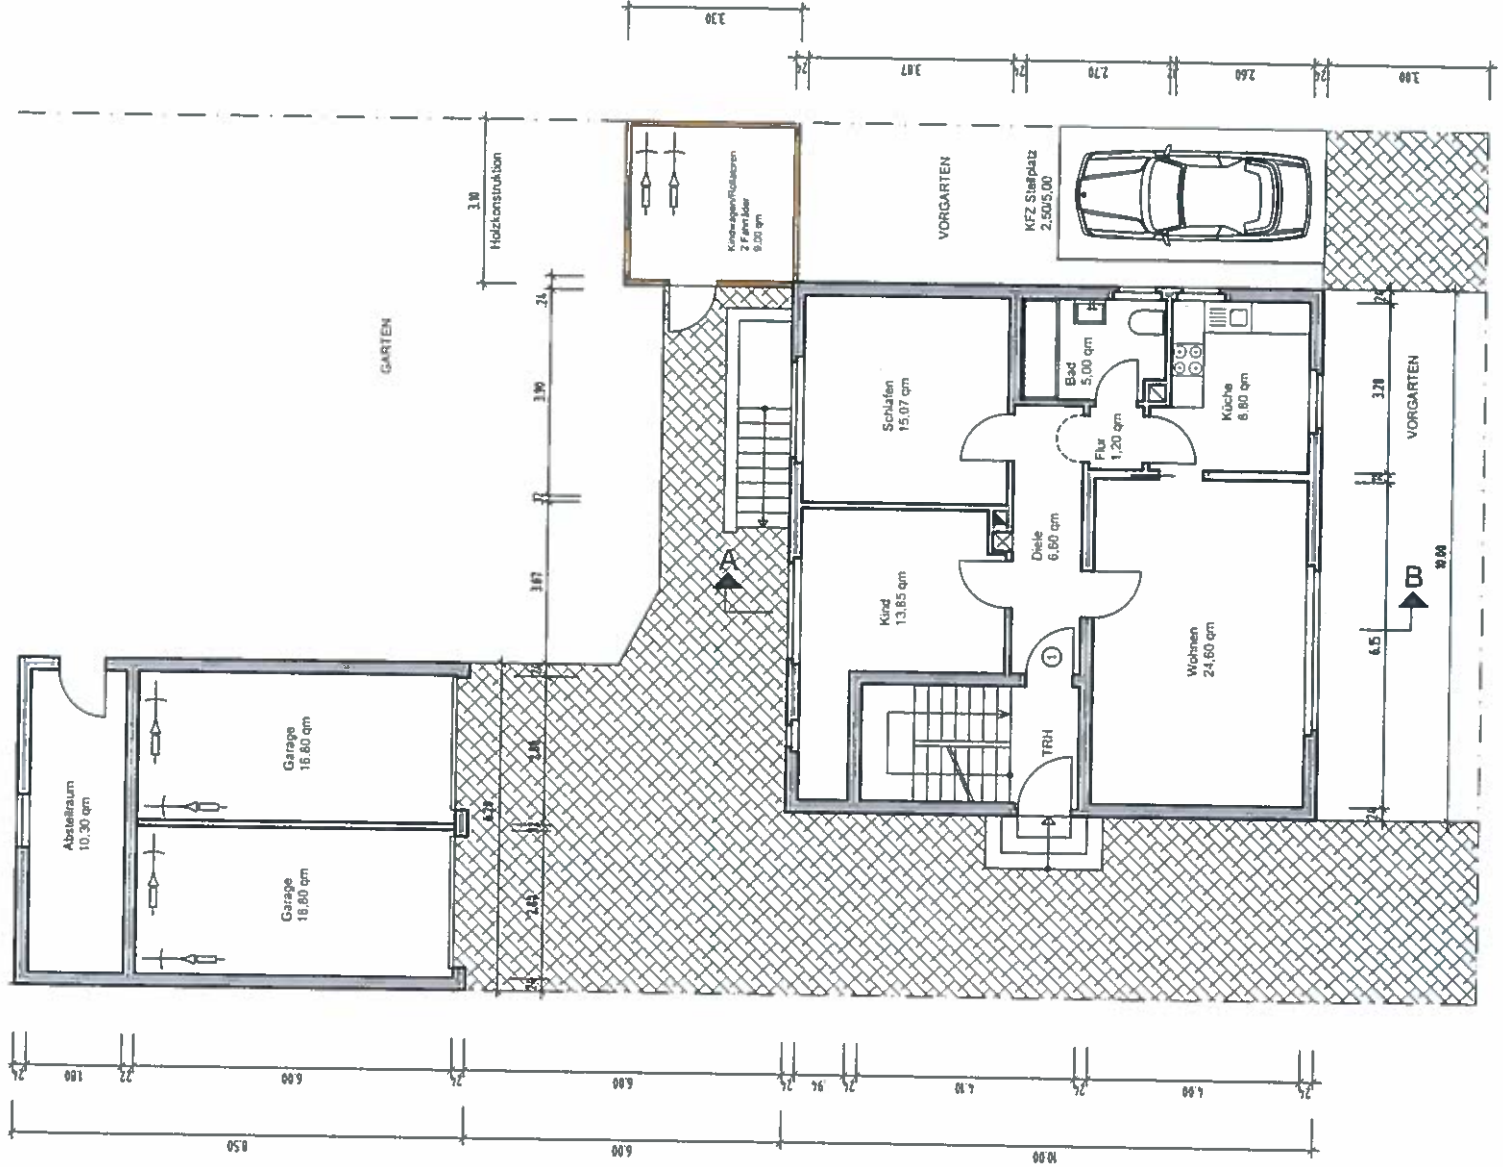

BAUANTRAG

Objekt:

Ausbau Dachgeschoss zu einer
3. Wohneinheit

Mozartstrasse 4
68782 Brühl
1256/27

Bauherr:

Christina Richter
c/o Alfred Brodkorb
Mozartstrasse 4
68782 Brühl

Entwurfsverfasser:

Freier Architekt
Werner Sturm
Blumenstrasse 13
68723 Schwetzingen
Tel. 06202-24391

Plan: DACHGESCHOSS


Maßstab: 1:100

Bauherr:

Entwurfsverfasser:

Werner Sturm, Freier Architekt
Schwetzingen, Blumenstraße 13, Tel. 4193

Schwetzingen im Juli 2018

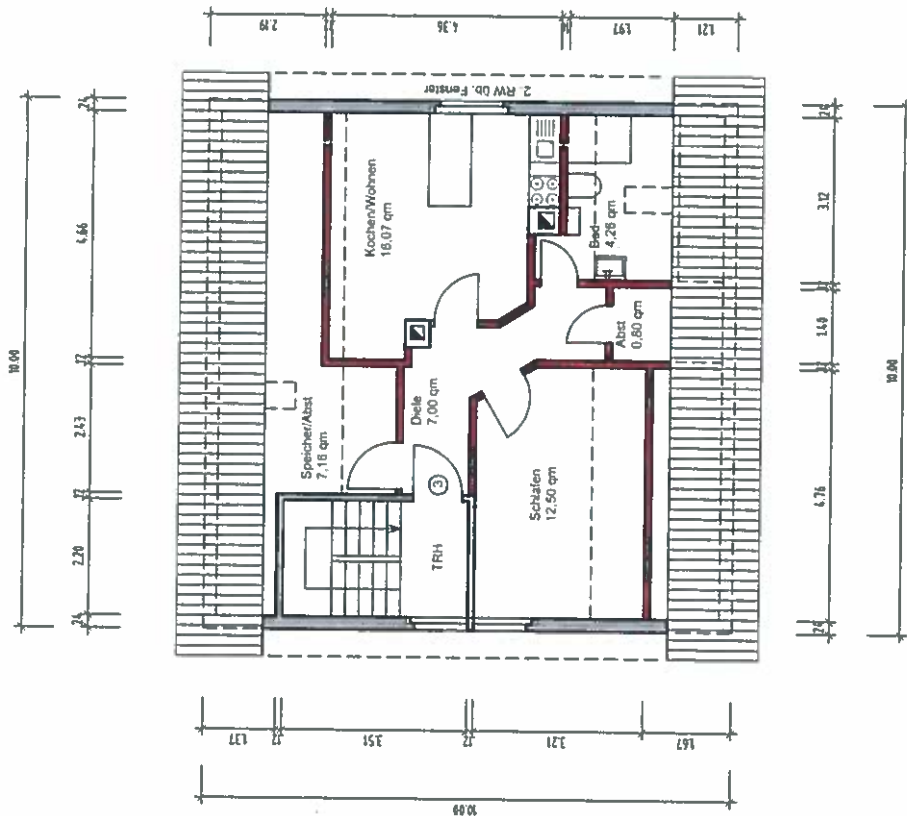

DACHGESCHOSS

BAUANTRAG

Objekt:

Ausbau Dachgeschoss zu einer
3. Wohneinheit

Mozartstrasse 4
68782 Brühl
1256/27

Antragsteller:

Christina Richter
c/o Alfred Brodkorb

Mozartstrasse 4
68782 Brühl

Entwurfsverfasser:

Freier Architekt
Werner Sturm
Blumenstrasse 13
68723 Schwelzingen
Tel. 06202-24391


Plan: SCHNITT

Maßstab: 1:100

Bauherr:

Entwurfsverfasser:

Werner Sturm, Freier Architekt
Schwelzingen, Blumenstraße 13, Tel. 4188

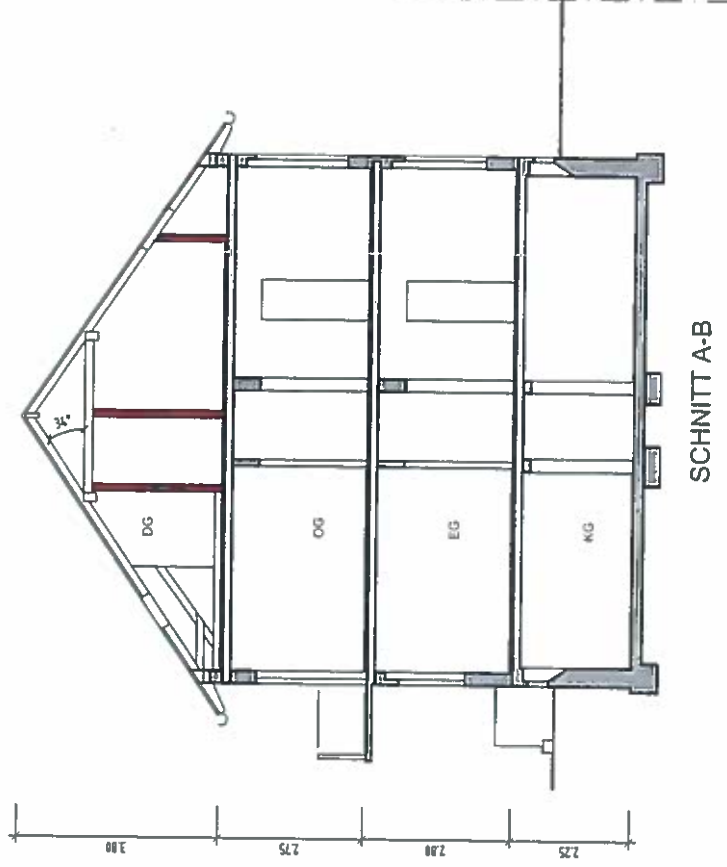

Schwelzingen im Juli 2018

BAUANTRAG

Objekt:

Ausbau Dachgeschoss zu einer
3. Wohneinheit

Mozartstrasse 4
68782 Brühl
1256/27

Bauherr:

Christina Richter
c/o Alfred Brodkorb

Mozartstrasse 4
68782 Brühl

Entwurfsverfasser:

Freier Architekt
Werner Sturm
Blumenstrasse 13
68723 Schwetzingen
Tel. 06202-24391

Plan: SÜD-OST UND NORD-WEST

Maßstab: 1:100


Bauherr:




Entwurfsverfasser:

Werner Sturm, Freier Architekt
Schwetzingen, Blumenstrasse 13, Tel. 41 69

Schwetzingen im Juli 2018

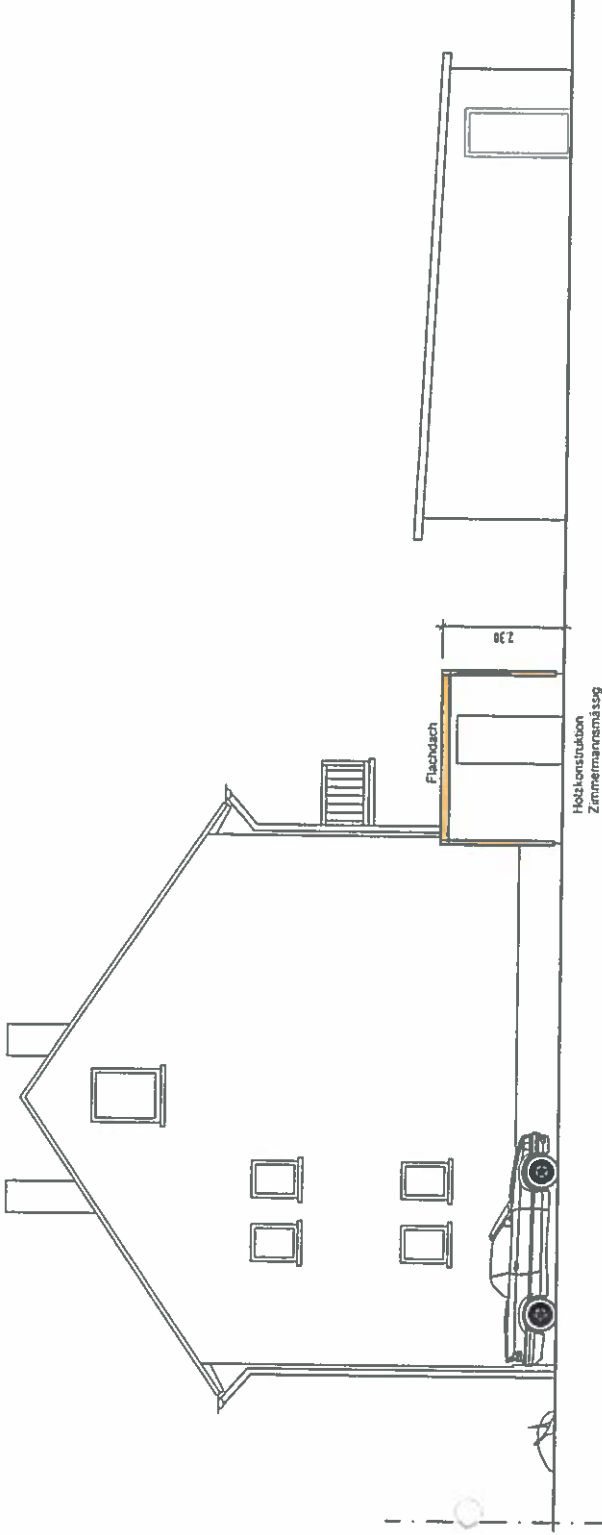

SÜD-OST ANSICHT

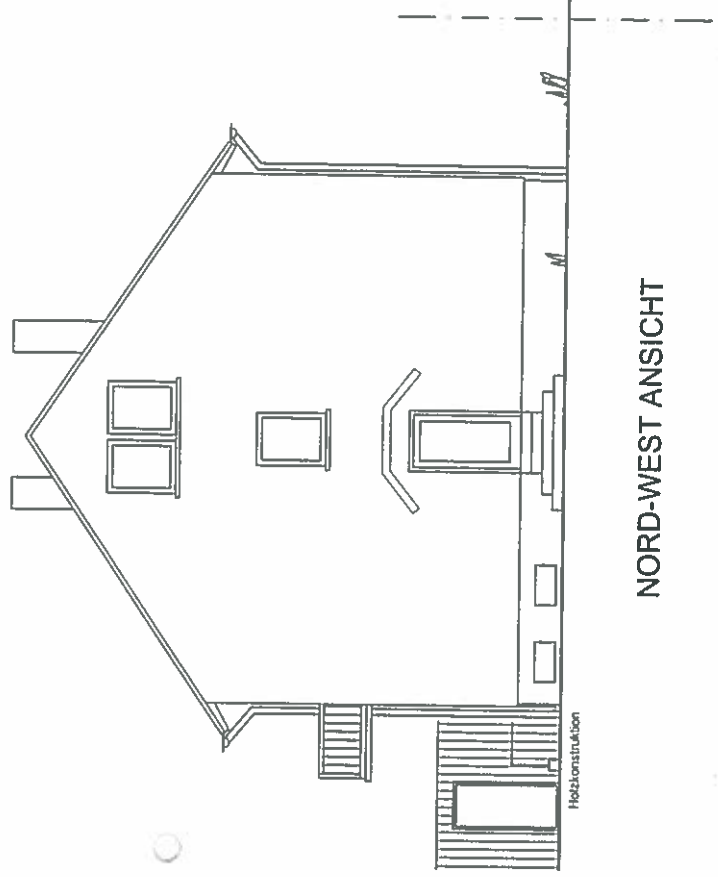

NORD-WEST ANSICHT

BAUANTRAG

Objekt:

Ausbau Dachgeschoss zu einer
3. Wohneinheit

Mozartstrasse 4
68782 Brühl
1256/27

Bauherr:

Christina Richter
c/o Alfred Brodkorb
Mozartstrasse 4
68782 Brühl

Entwurfsverfasser:

Freier Architekt
Werner Sturm
Blumenstrasse 13
68723 Schwetzingen
Tel. 06202-24391

Plan: NORD-OST UND SÜD-WEST

Maßstab: 1:100


Bauherr:



Entwurfsverfasser:

Werner Sturm, Freier Architekt
Schwetzingen, Blumenstraße 13, Tel. 4193


Schwetzingen im Juli 2018

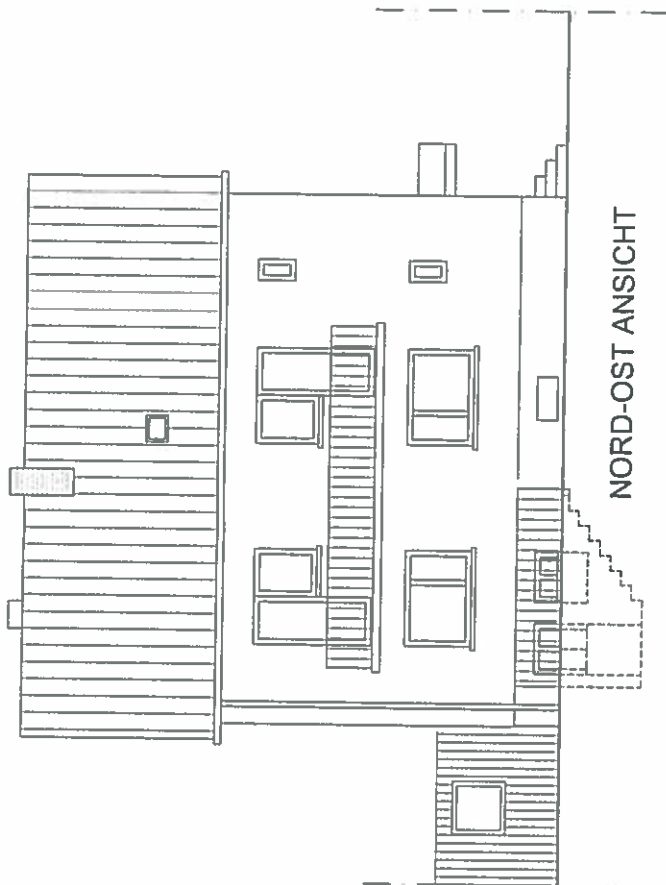


NORD-OST ANSICHT




SÜD-WEST ANSICHT - STRASSESEITE -

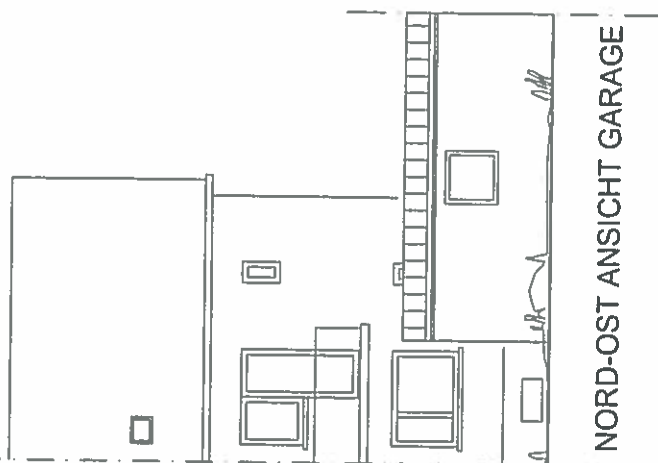

NORD-OST ANSICHT GARAGE

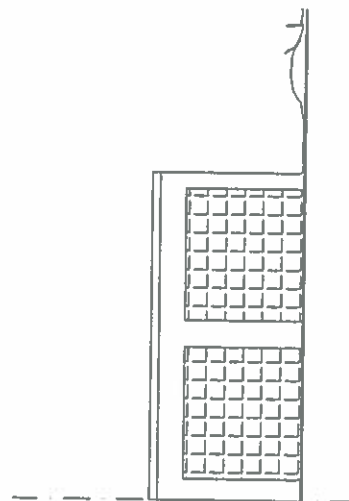

SÜD-WEST ANSICHT GARAGE

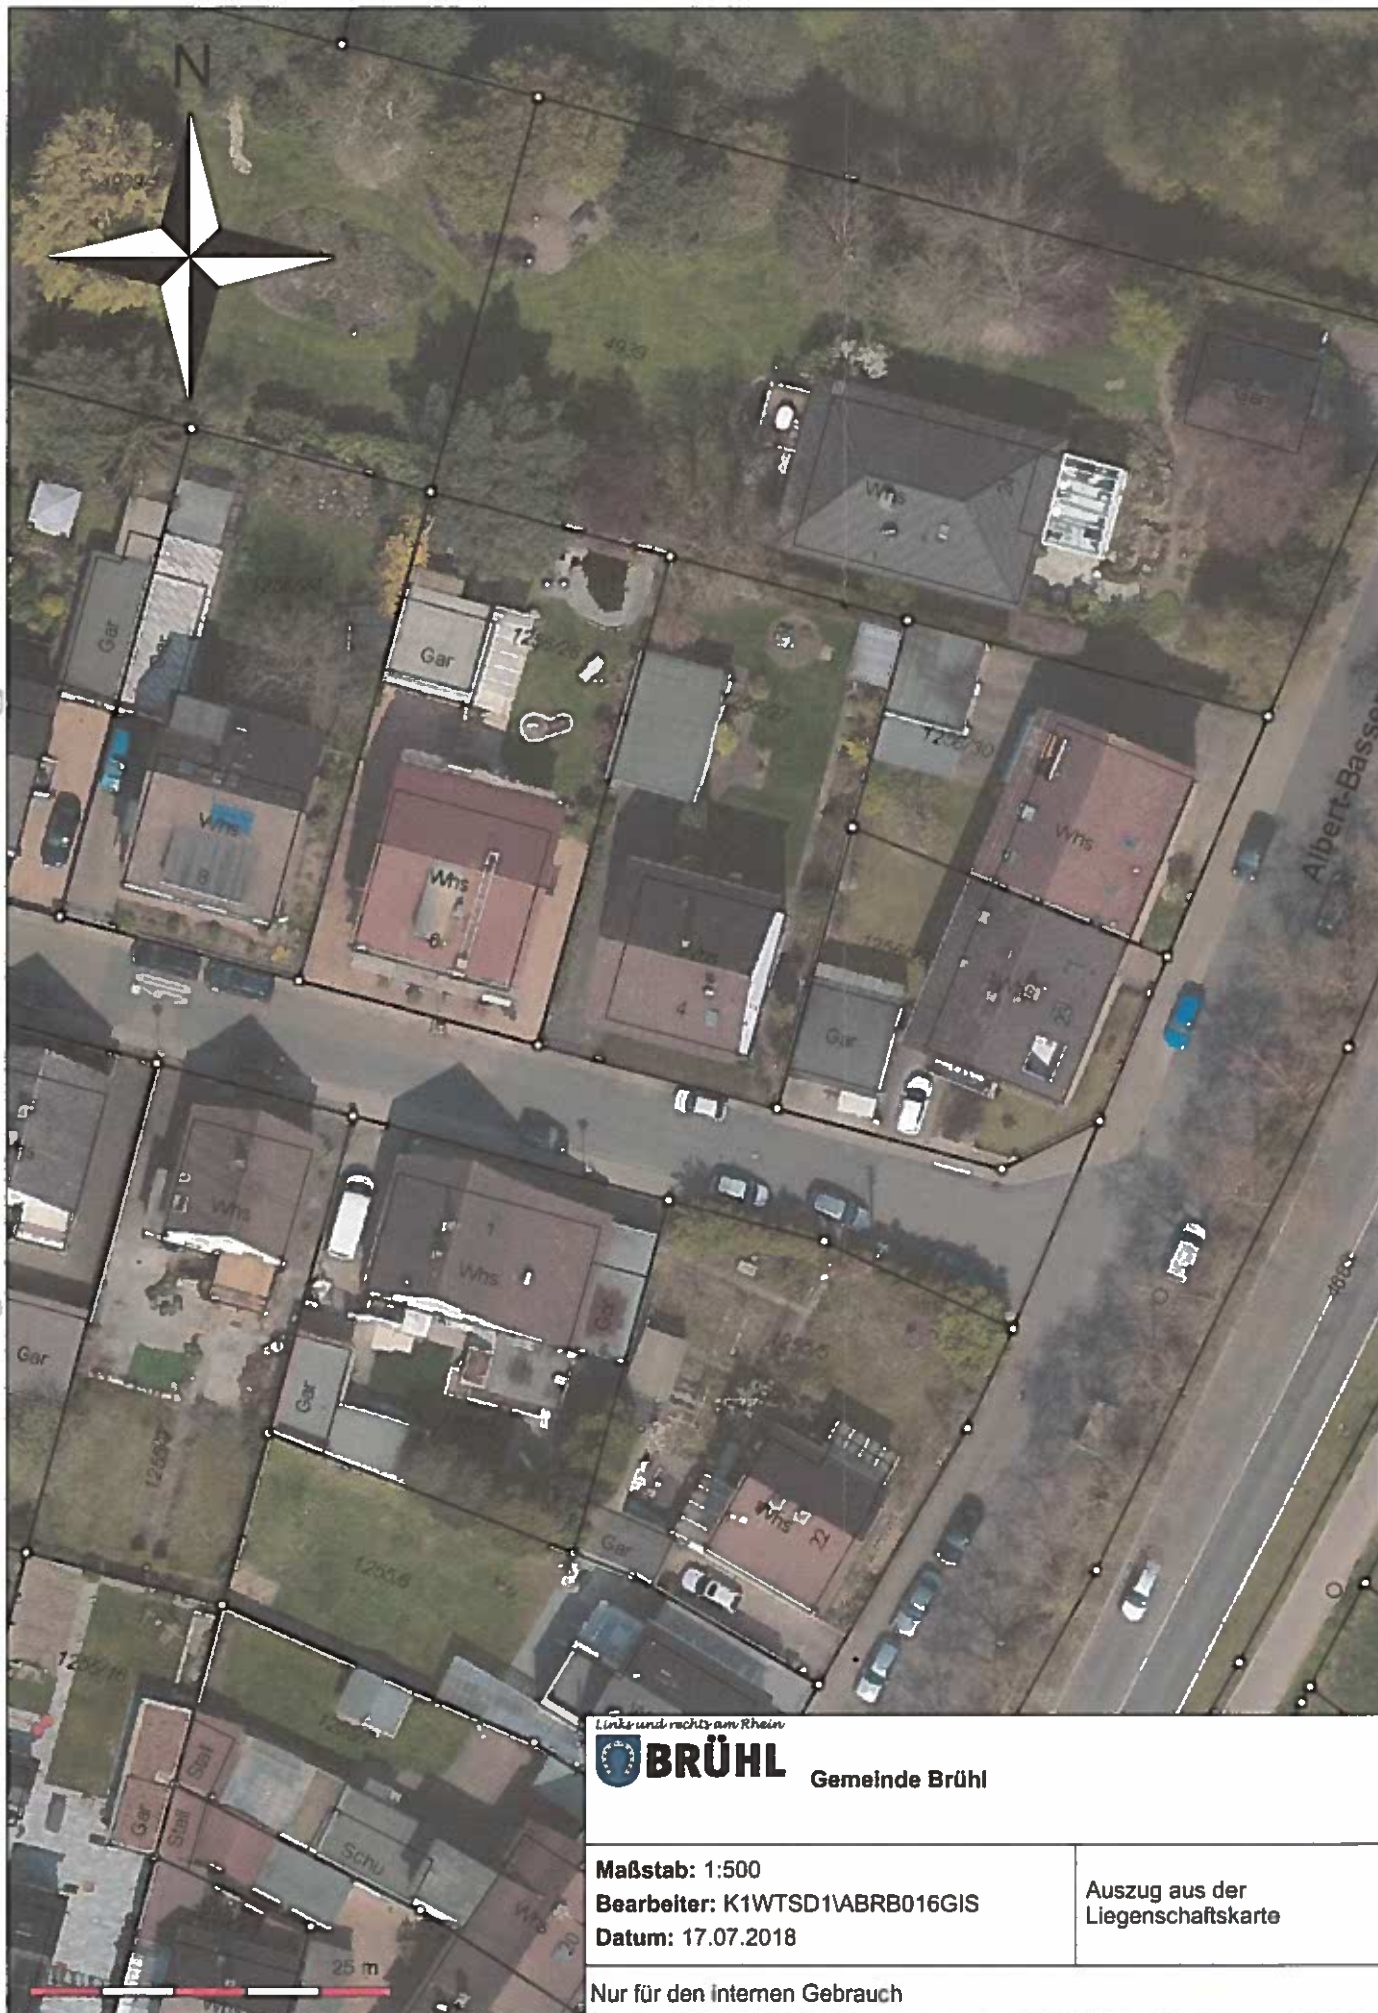

Links und rechts am Rhein



Gemeinde Brühl

Maßstab: 1:500

Bearbeiter: K1WTSD1\ABRB016GIS

Datum: 17.07.2018

Auszug aus der
Liegenschaftskarte

Nur für den internen Gebrauch