




Ansicht Ost

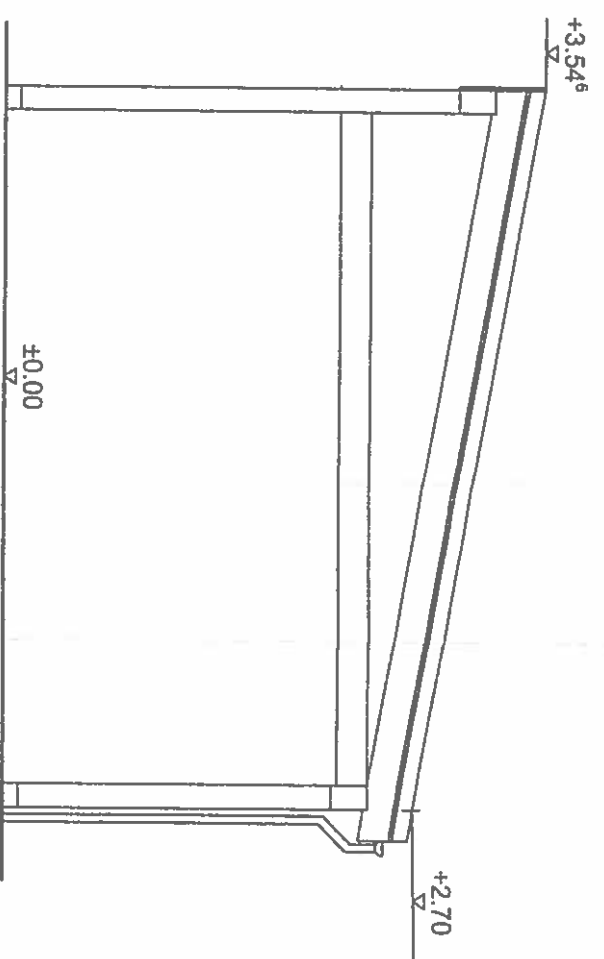


Ansicht Nord

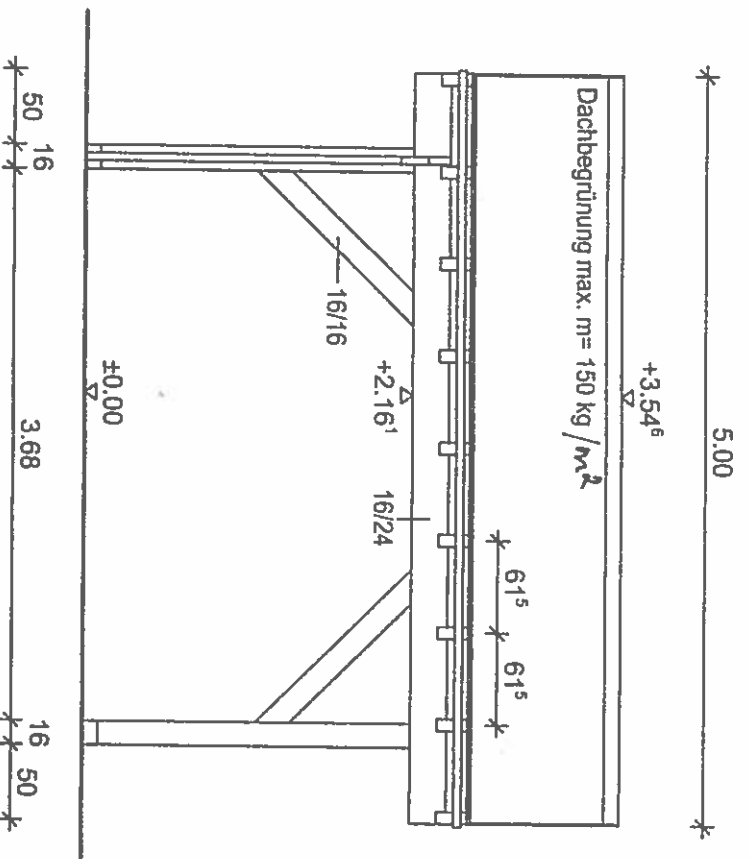


Ansicht West

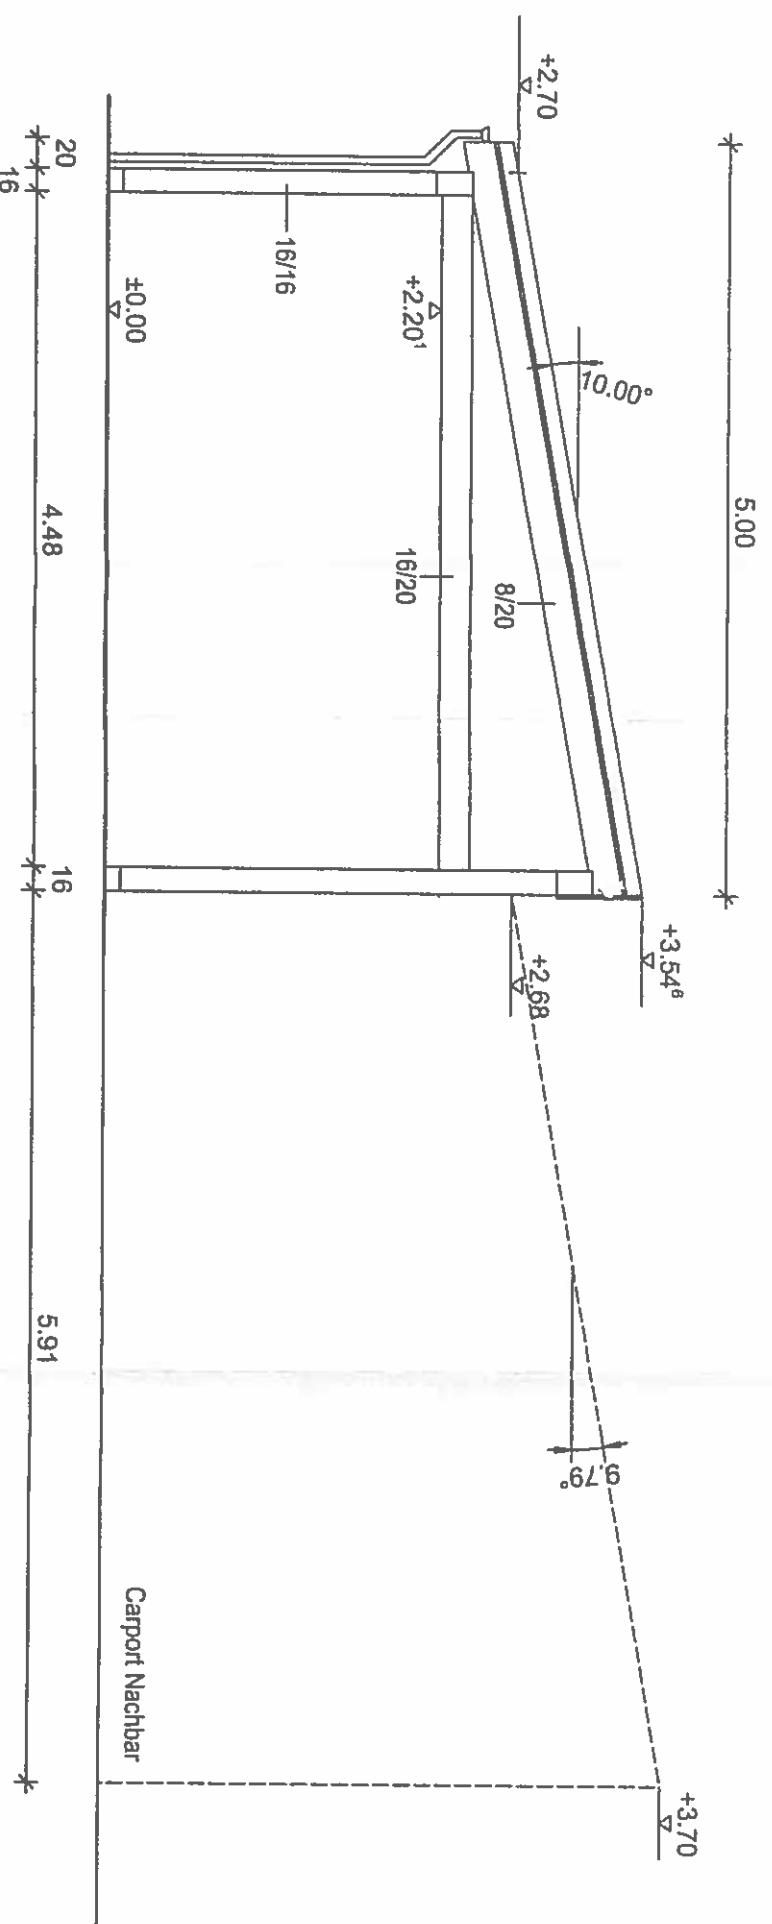


Ansicht Süd M1:50

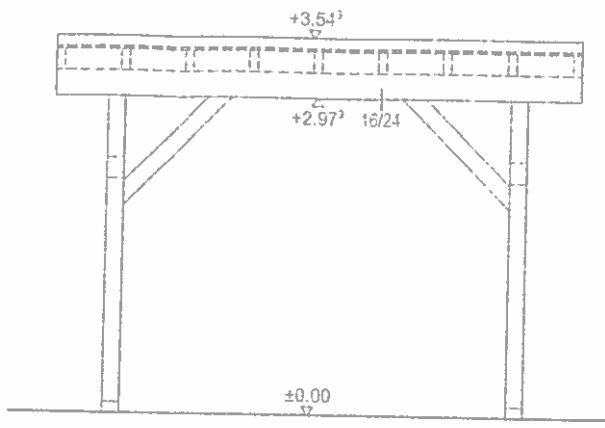


Ansicht Ost

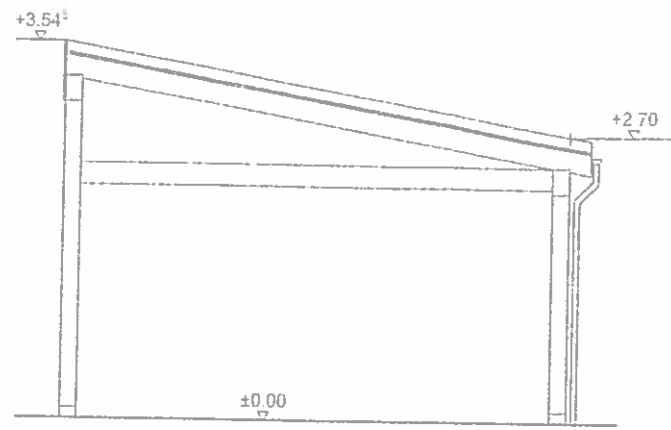


Ansicht Nord

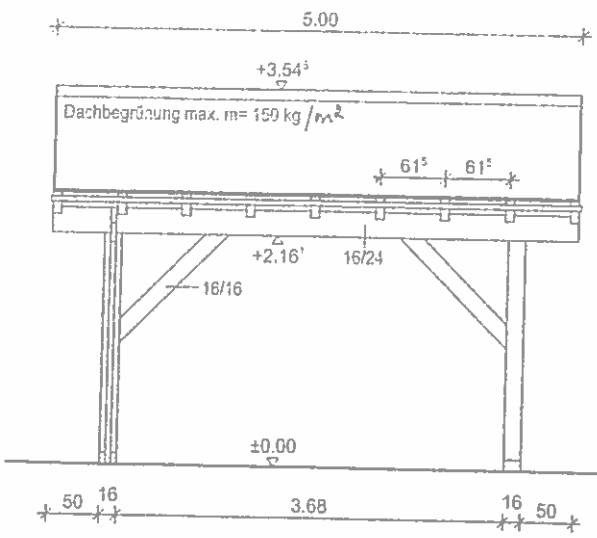

Ansicht West

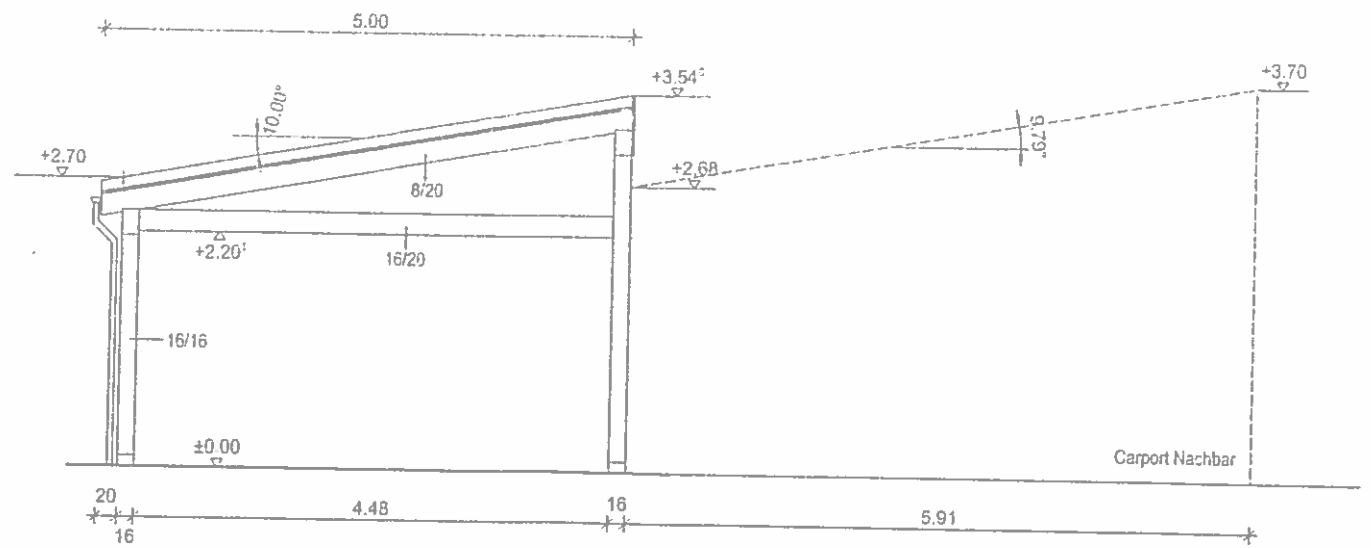

Ansicht Süd M1:50

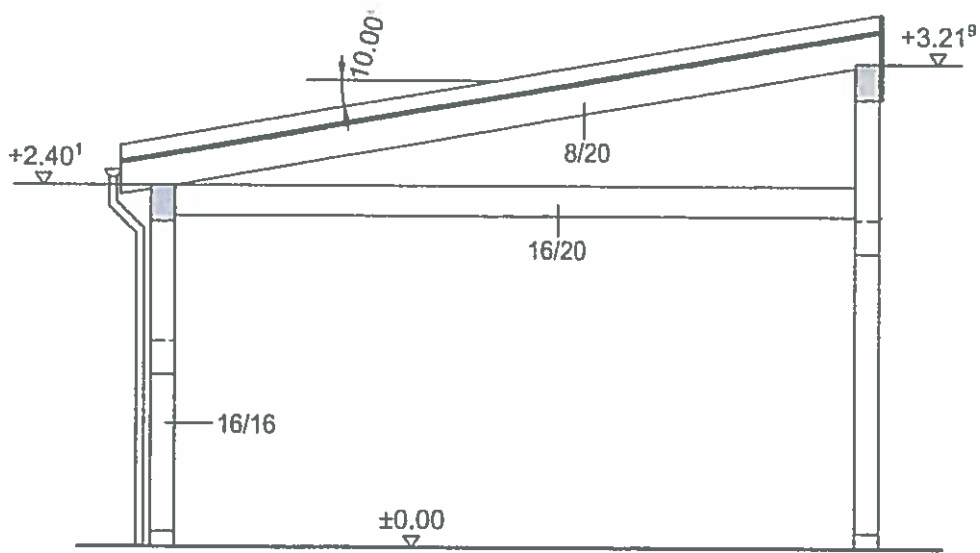

Schnitt a-a M1:50

Bauvorhaben:
Carport

Baugrundstück:
Brühl Flurstück 4597/1

Bauherrschaft:
Simone und Thomas Meckler
Erlenstraße 6
68782 Brühl-Rohrhof

Plan 18-0043-P01-a, 14.05.2018
Revision a vom 01.08.2018,
Änderung zu Pultdach
Änderung M1:50

Grundriss und Ansichten

Planung:
wörner nordhues engineering GmbH
Gräfenhäuser Str. 36
64293 Darmstadt

