

# Vermessungsbüro Gebauer + Manser

Ingenieurgesellschaft mbH

Öffentlich bestellte Vermessungsingenieure - BDVI



## Lageplan

1 : 500

Baden-Württemberg


Zeichnerischer Teil zum Bauantrag (§ 4 LBOVVO)  
über Flurstück Nr.: 5092

Auszug aus dem Liegenschaftskataster und  
Einzeichnungen nach § 4 Abs. 4 und 5 LBOVVO

Gemeinde: Brühl  
Gemarkung: Brühl

zum Baugesuch:

Weidenhammer Talhaus GmbH & Co. KG  
Mannheimer Landstraße 19, 68782 Brühl

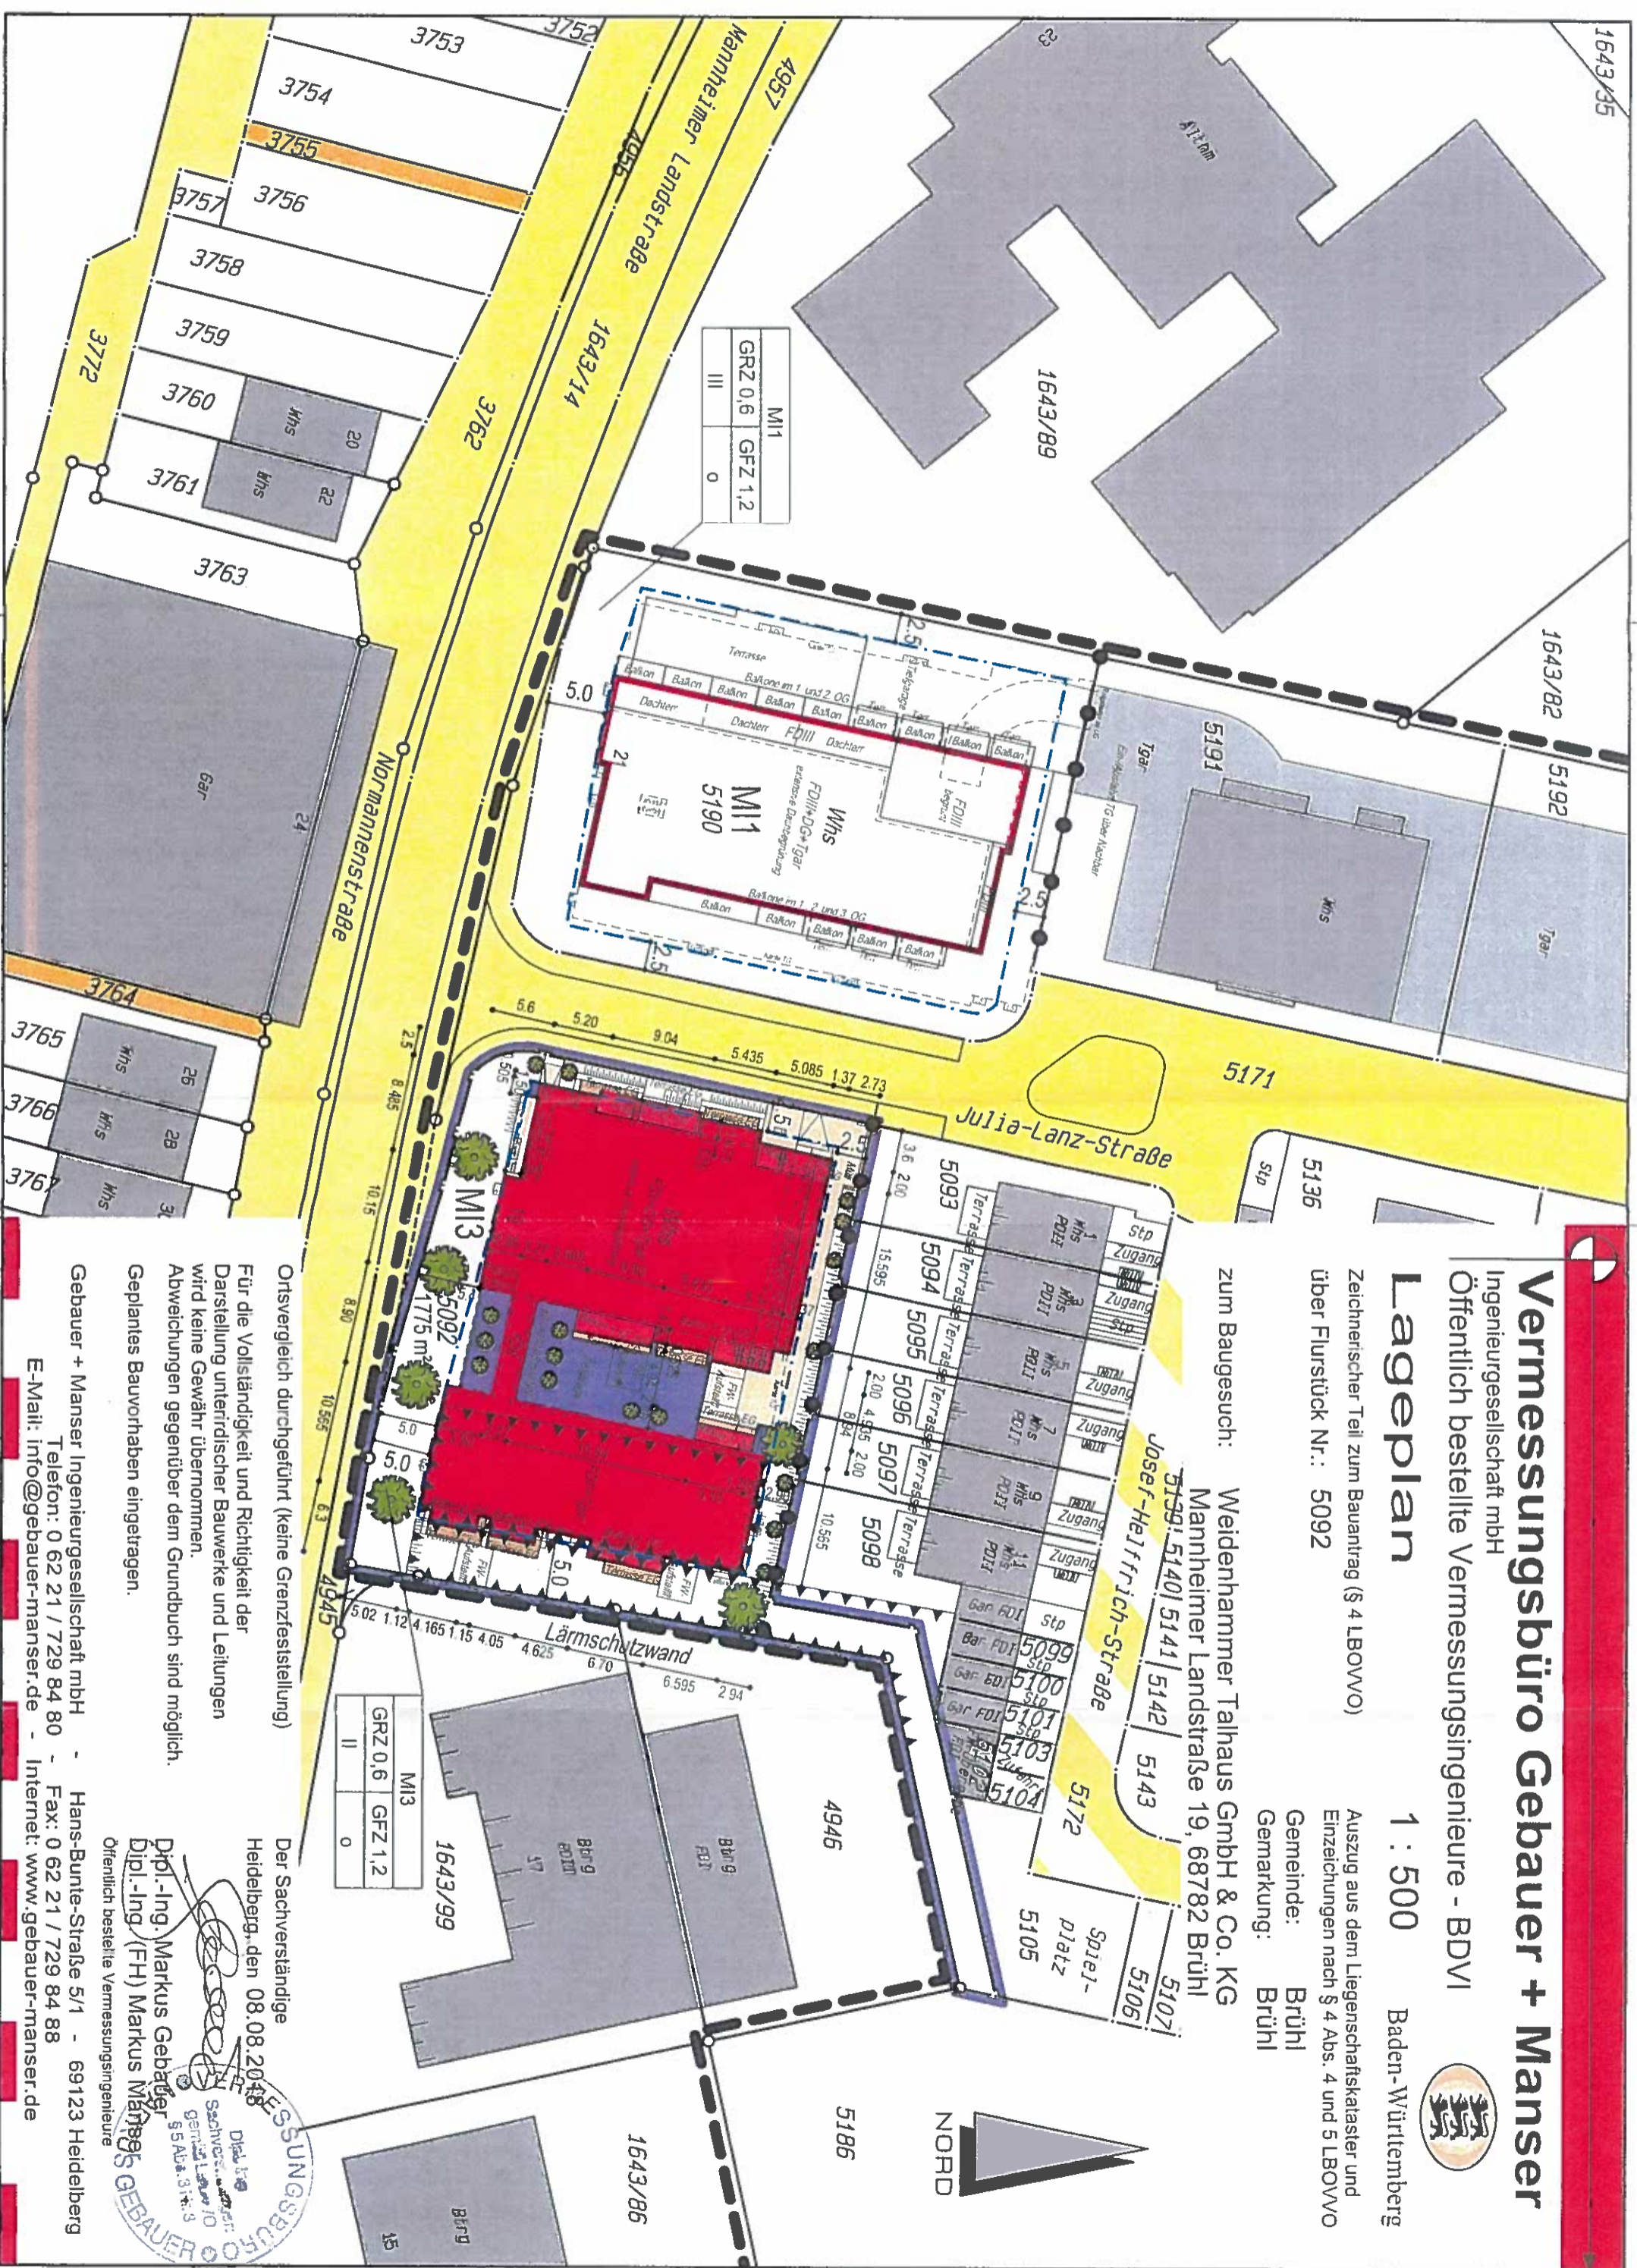

M1	
GRZ 0,6	GFZ 1,2
III	0

M13	
GRZ 0,6	GFZ 1,2
II	0

Ortsvergleich durchgeführt (keine Grenzfeststellung)

Für die Vollständigkeit und Richtigkeit der Darstellung unterirdischer Bauwerke und Leitungen wird keine Gewähr übernommen. Abweichungen gegenüber dem Grundbuch sind möglich.

Geplantete Bauvorhaben eingetragen.

Gebauer + Manser Ingenieurgesellschaft mbH - Hans-Bunte-Straße 5/1 - 69123 Heidelberg  
Telefon: 0 62 21 / 729 84 80 - Fax: 0 62 21 / 729 84 88

E-Mail: info@gebauer-manser.de - Internet: www.gebauer-manser.de

Der Sachverständige  
Heidelberg, den 08.08.2018

Dipl.-Ing. Markus Gebauer  
Dipl.-Ing. (FH) Markus Manser  
Öffentlich bestellte Vermessungsingenieure